
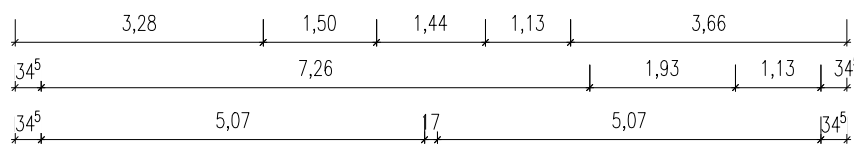
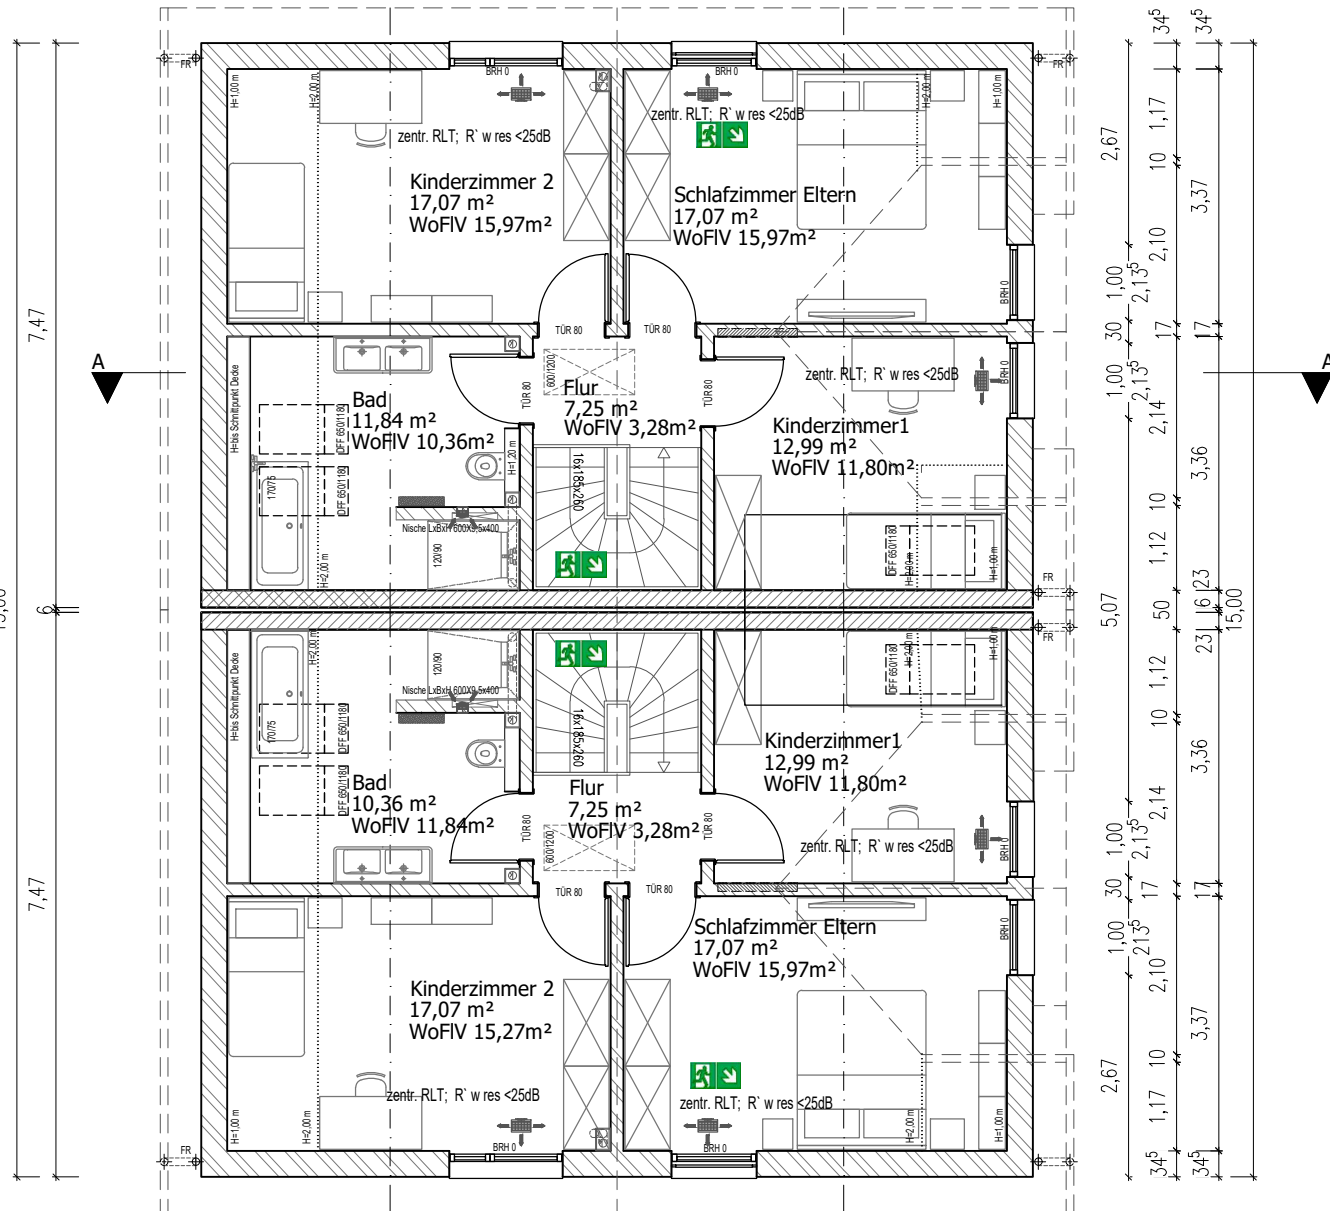


SCHNITT A-A

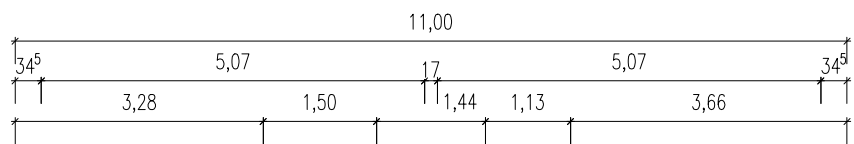

Legende:

- Luftzufuhr zentr. RLT
- Luftabfuhr zentr. RLT

Hinweise:

Diese Baueingabeplanung ist keine Ausführungsplanung. Die Höhen, Maße und Angaben sind vor Ort verantwortlich zu prüfen. Die Geländehöhen sind dem Höhenaufmaß von Vermessungsbüro Will entnommen und vor Ort zu überprüfen. Brandschutz: Gebäudeklasse 1 Bauteile sind mindestens feuerhemmend auszuführen. Anforderungen darüberhinaus: Siehe Angaben in den Plänen

Schnitt A-A
Grundriss DG
Maßstab: 1:100, A3
Datum: 21.09.2024 V03

Bauherr:

Bauherr

Planung:

P&P PfaendECK UG
MBA Sarah Keck, J-Architektin, Dipl.-Ing. (FH), EEE
Boschstraße 6 86356 Neusäß
Telefon: 015233951491
Mail: Sarah.Keck@pfaendeck.de
www.pfaendeck.de