



WESTANSICHT


NORDANSICHT

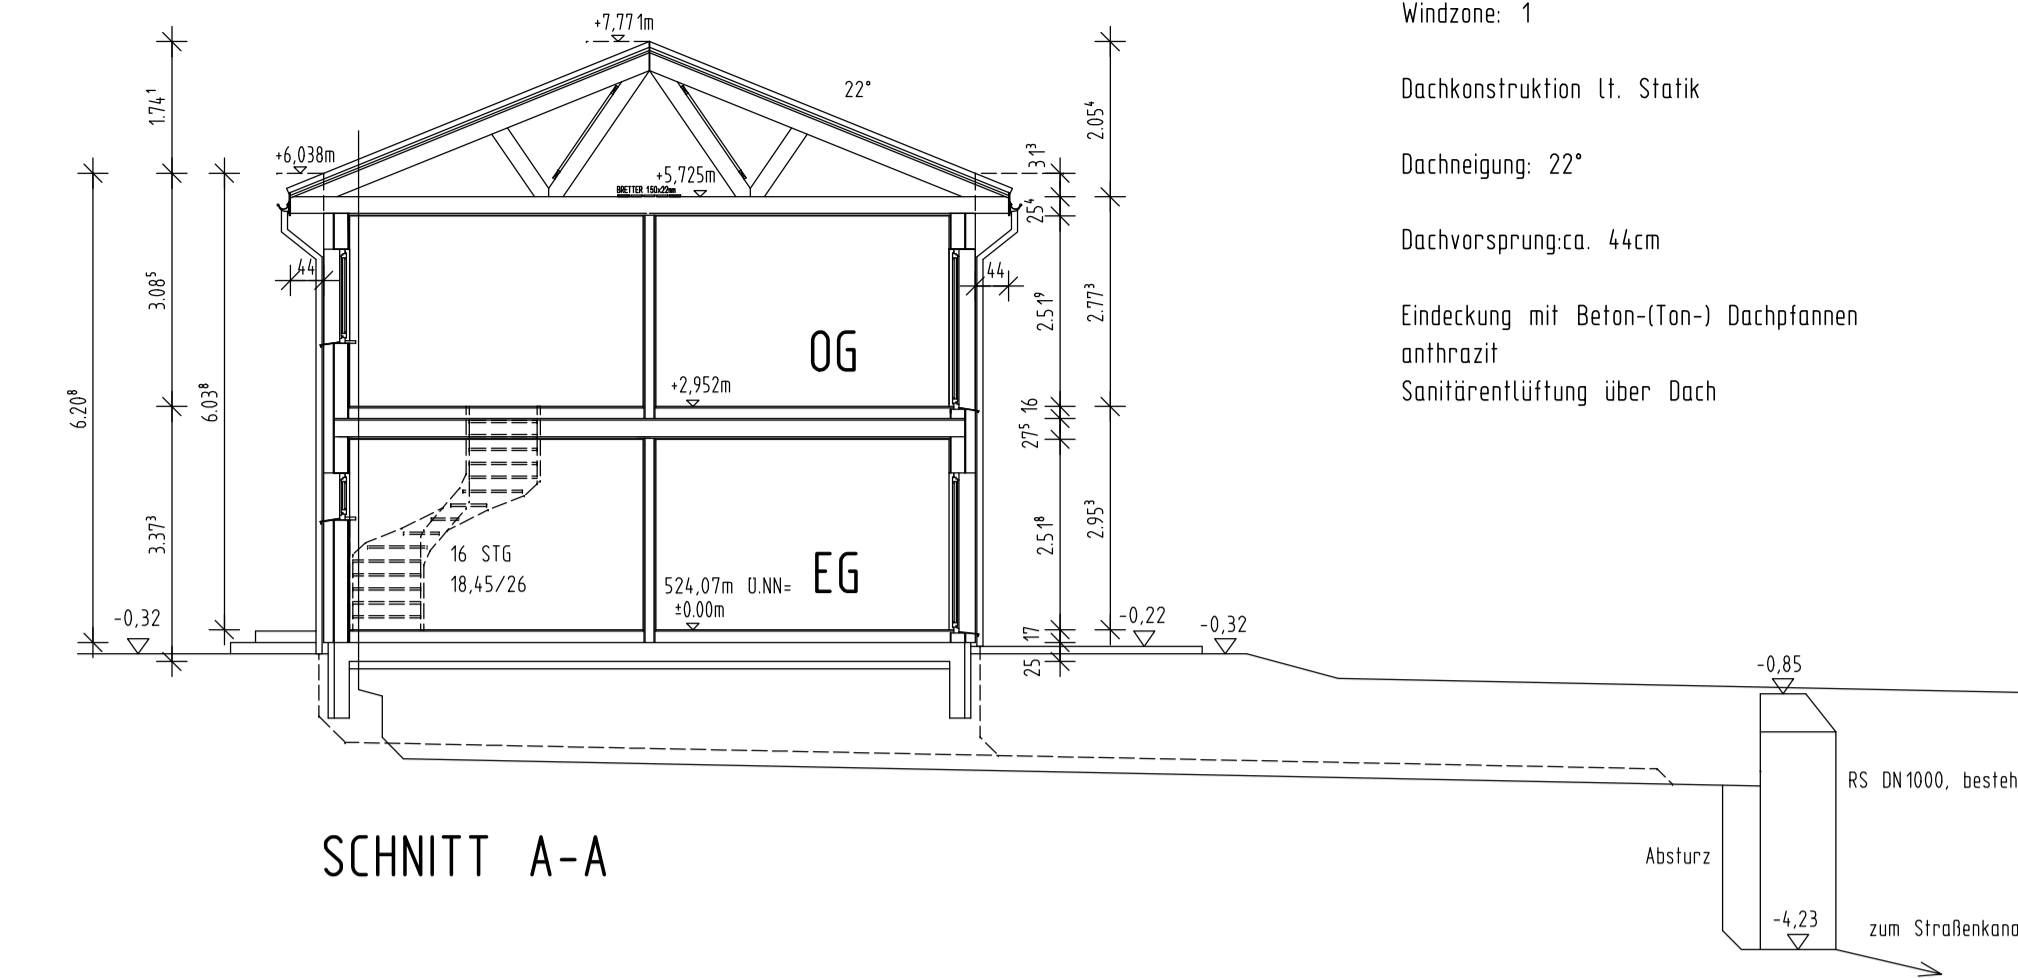


SCHNITT A-A

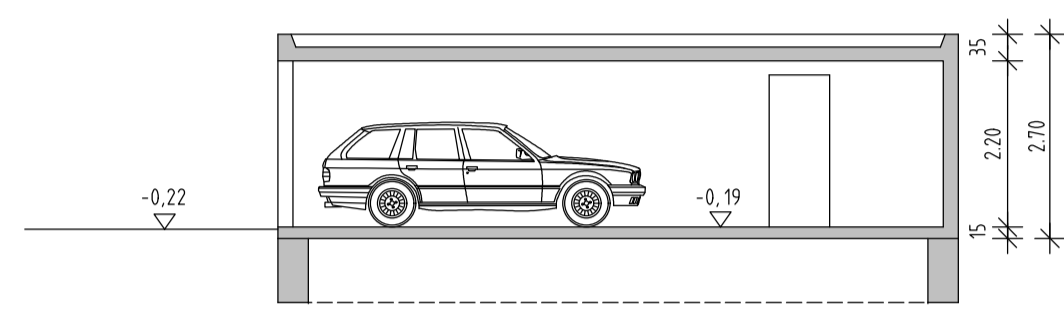


SCHNITT GARAGE

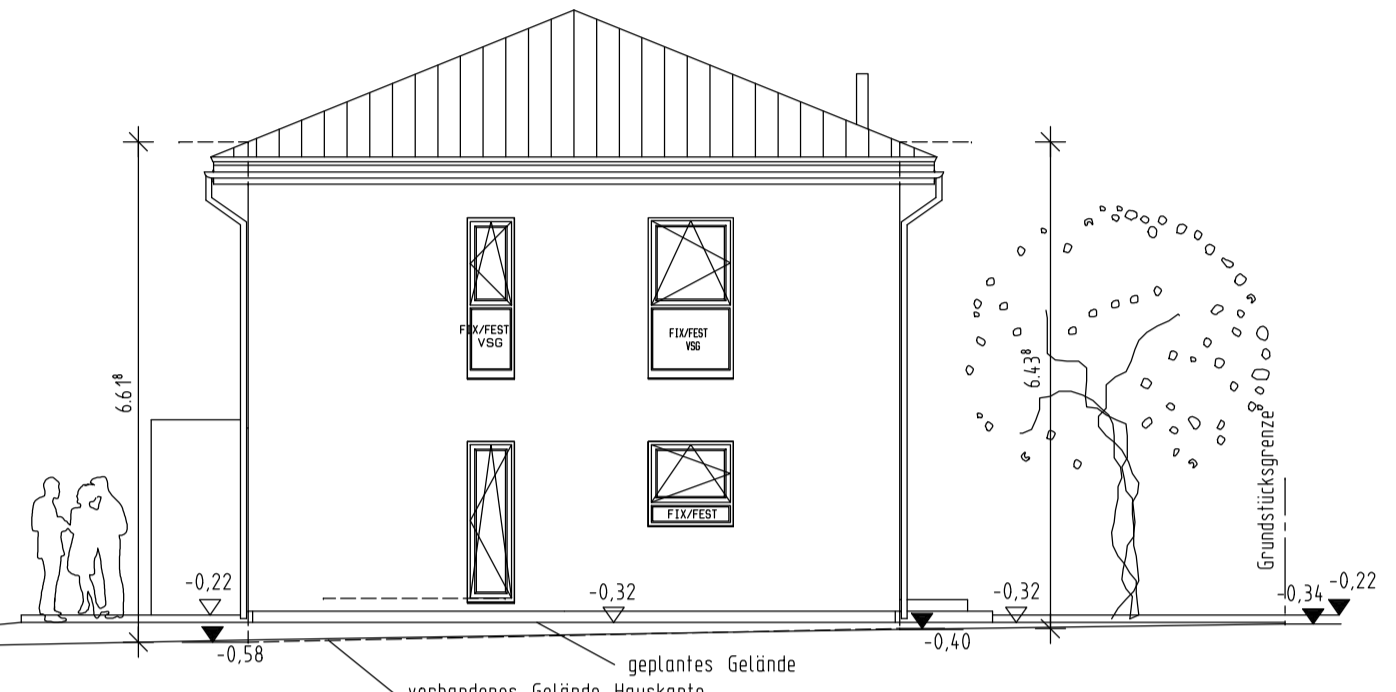


OSTANSICHT

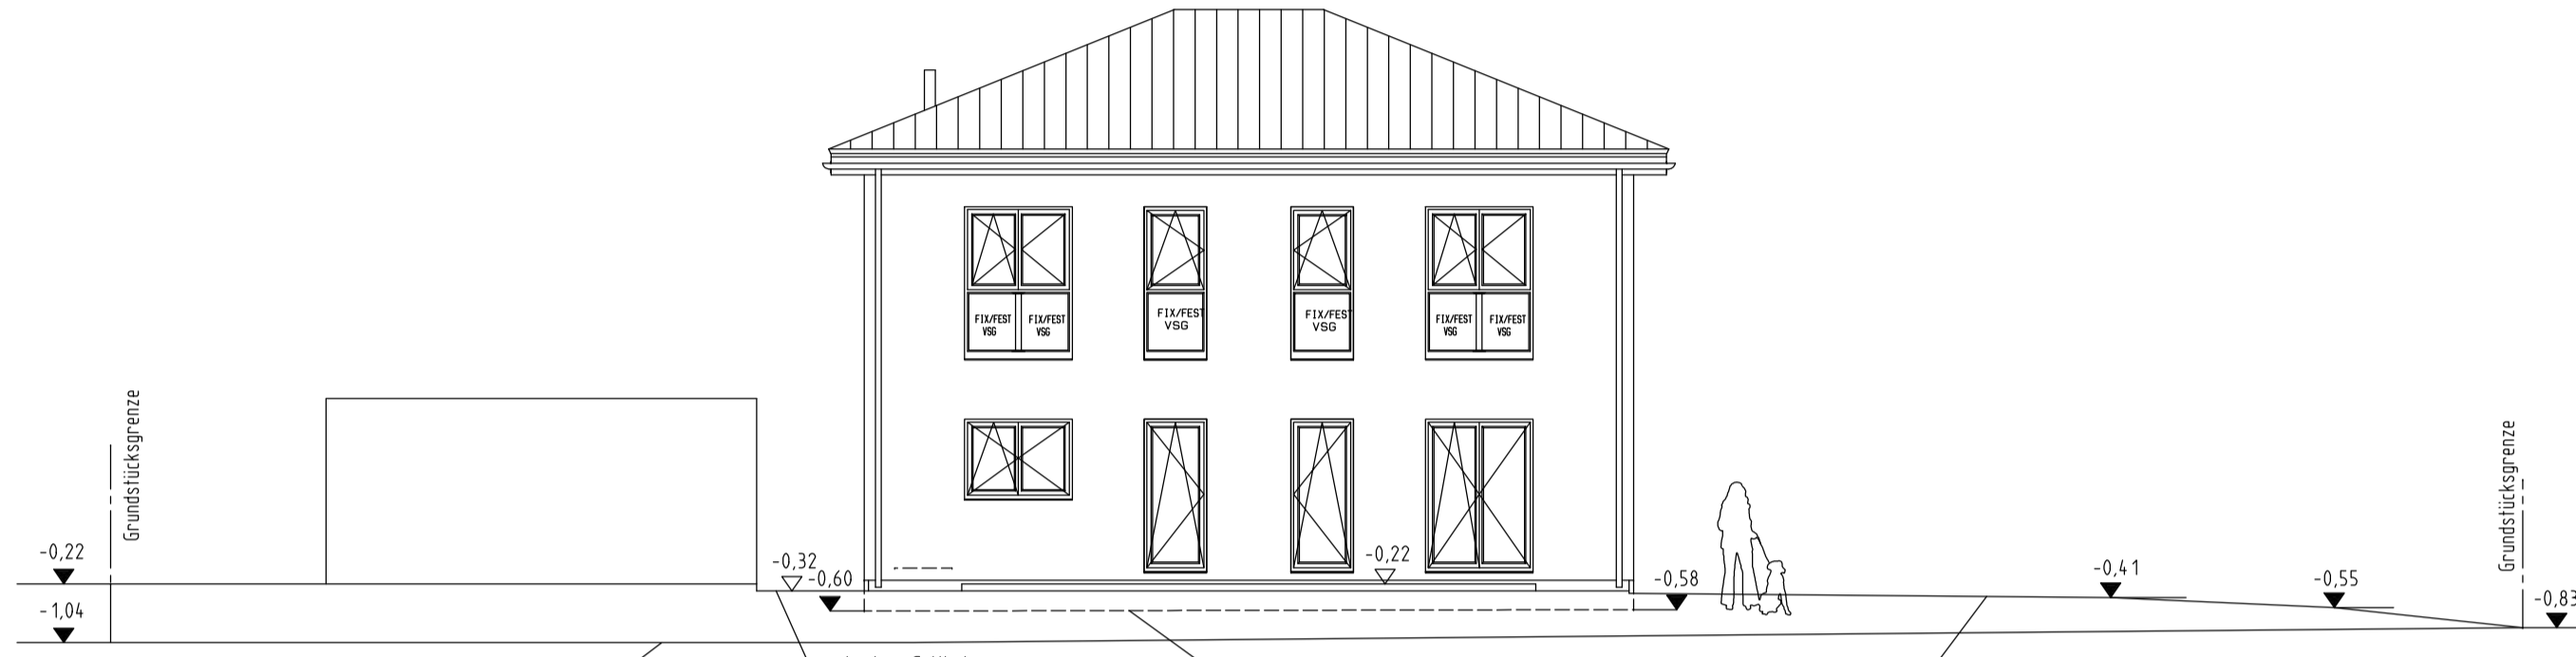


SUDANSICHT

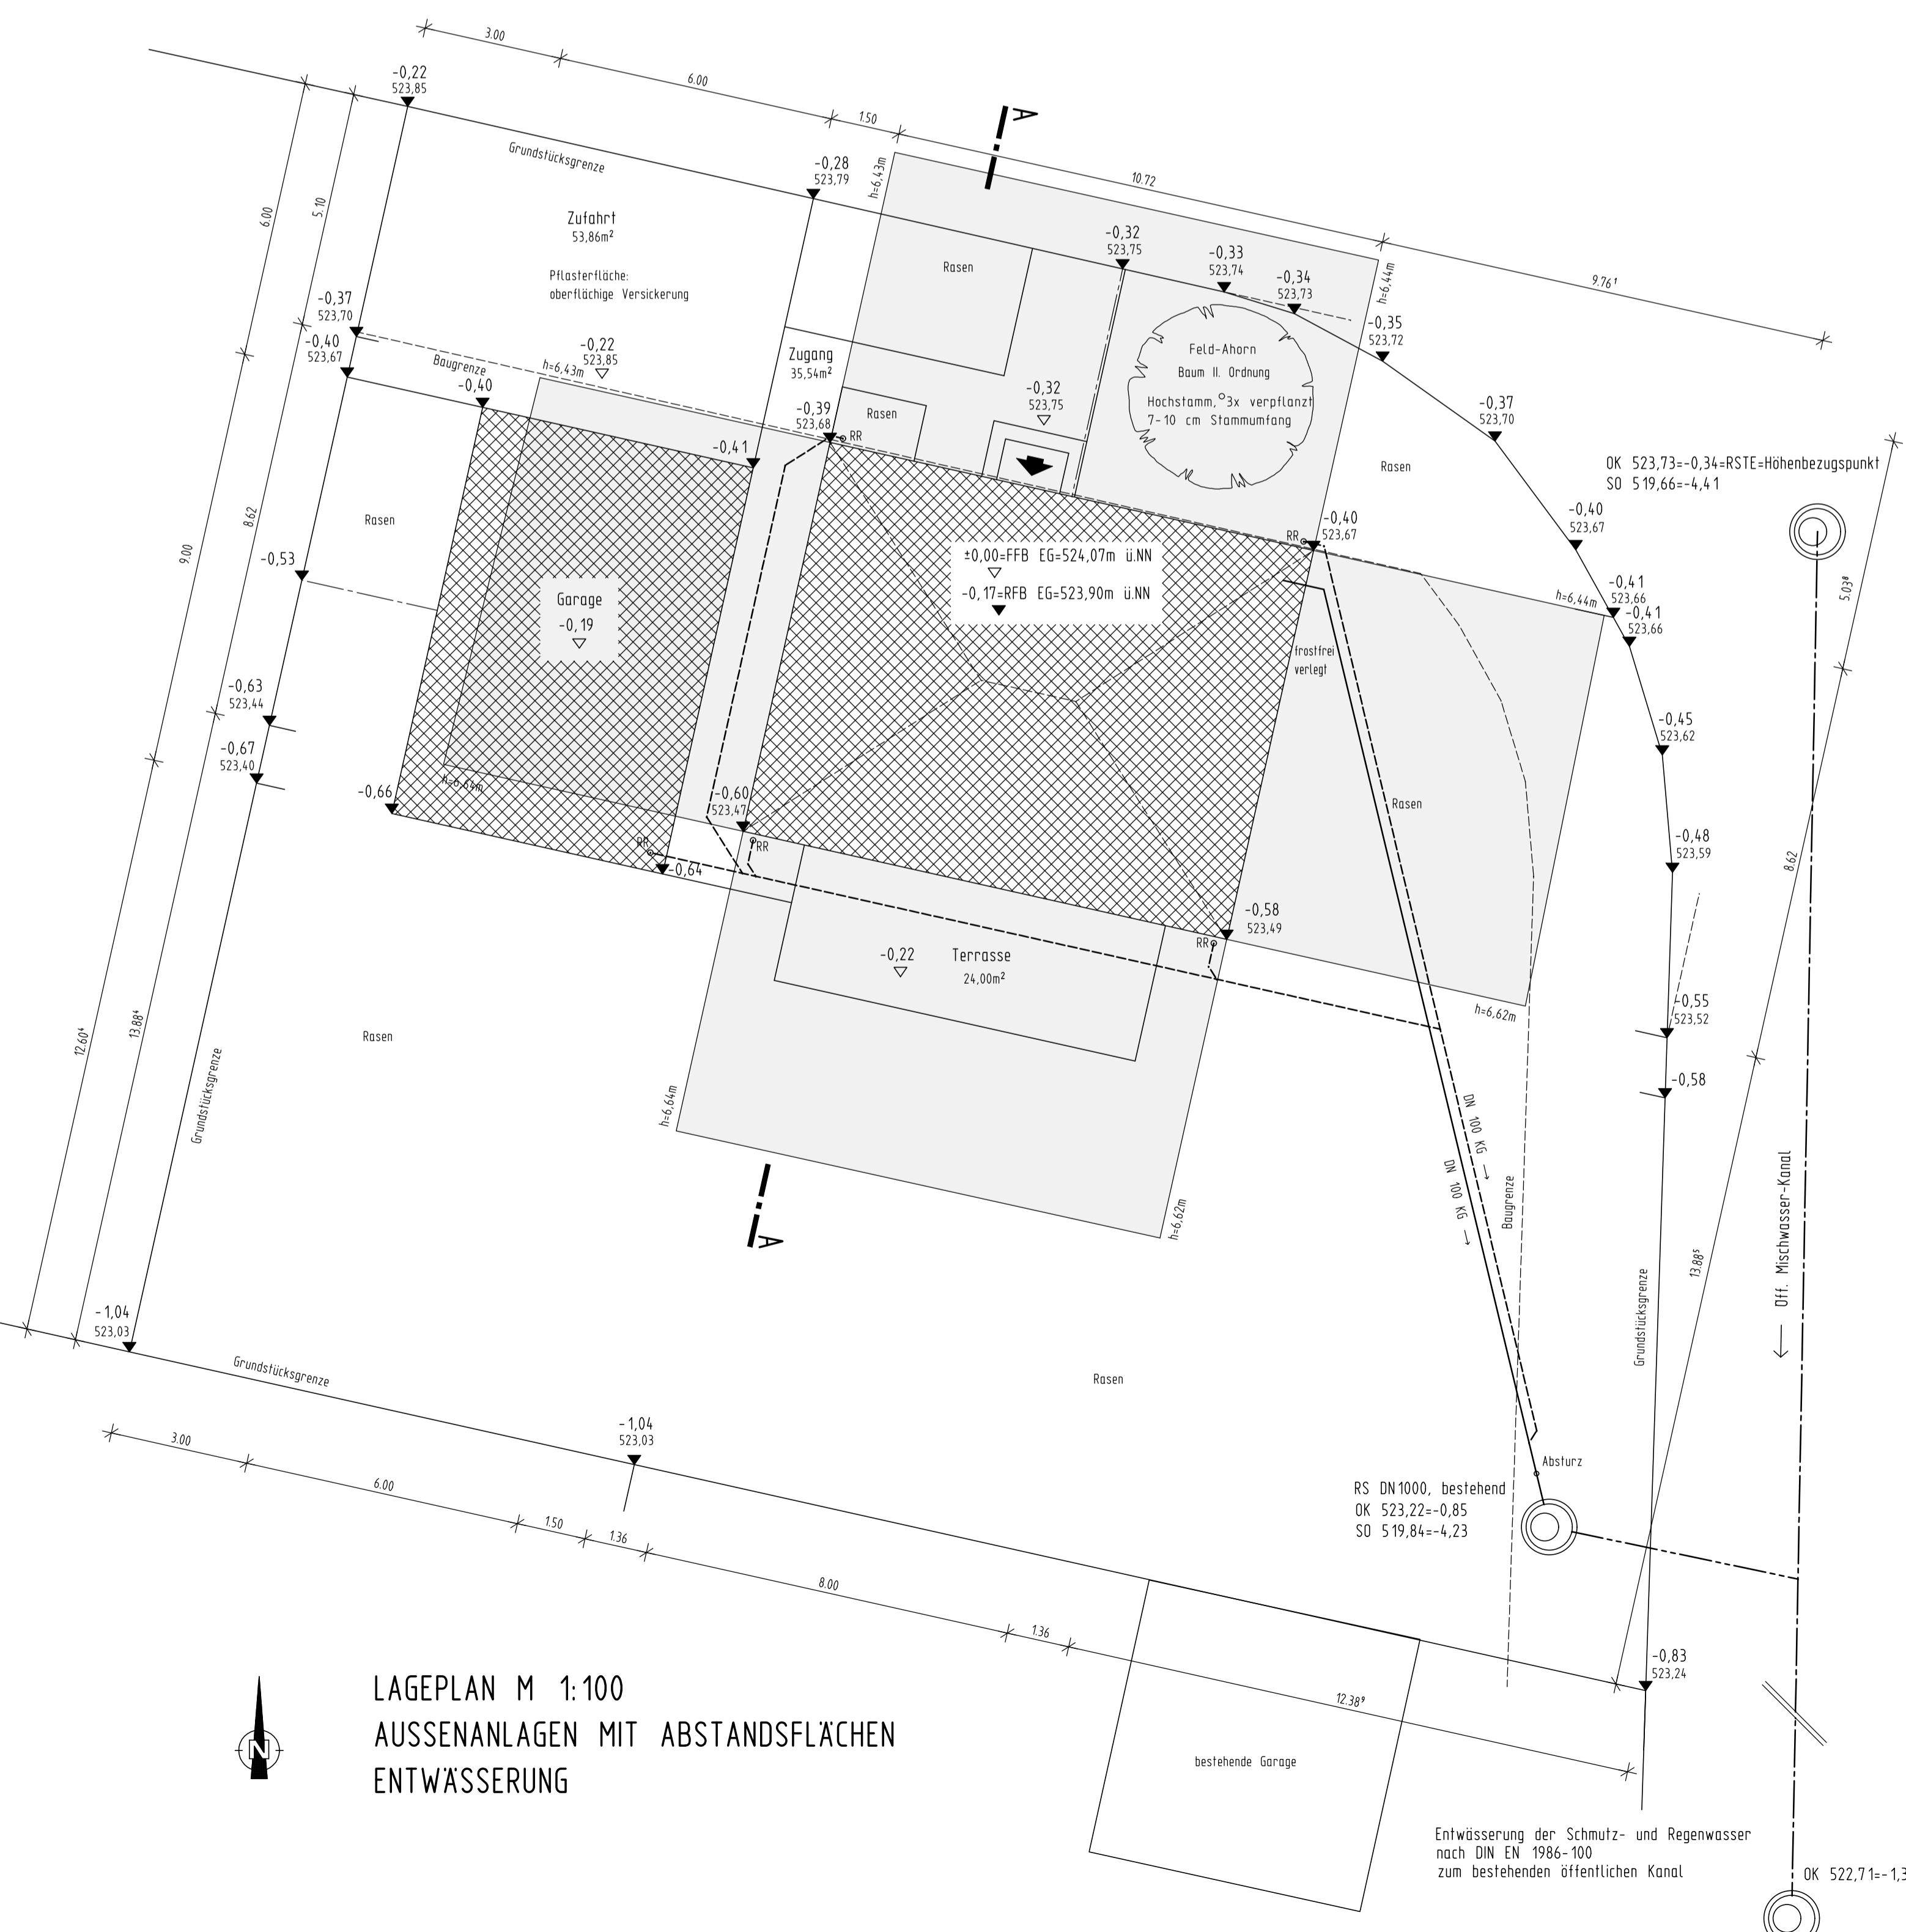

LAGEPLAN M 1:100
AUSSENANLAGEN MIT ABSTANDSFLÄCHEN
ENTWÄSSERUNG

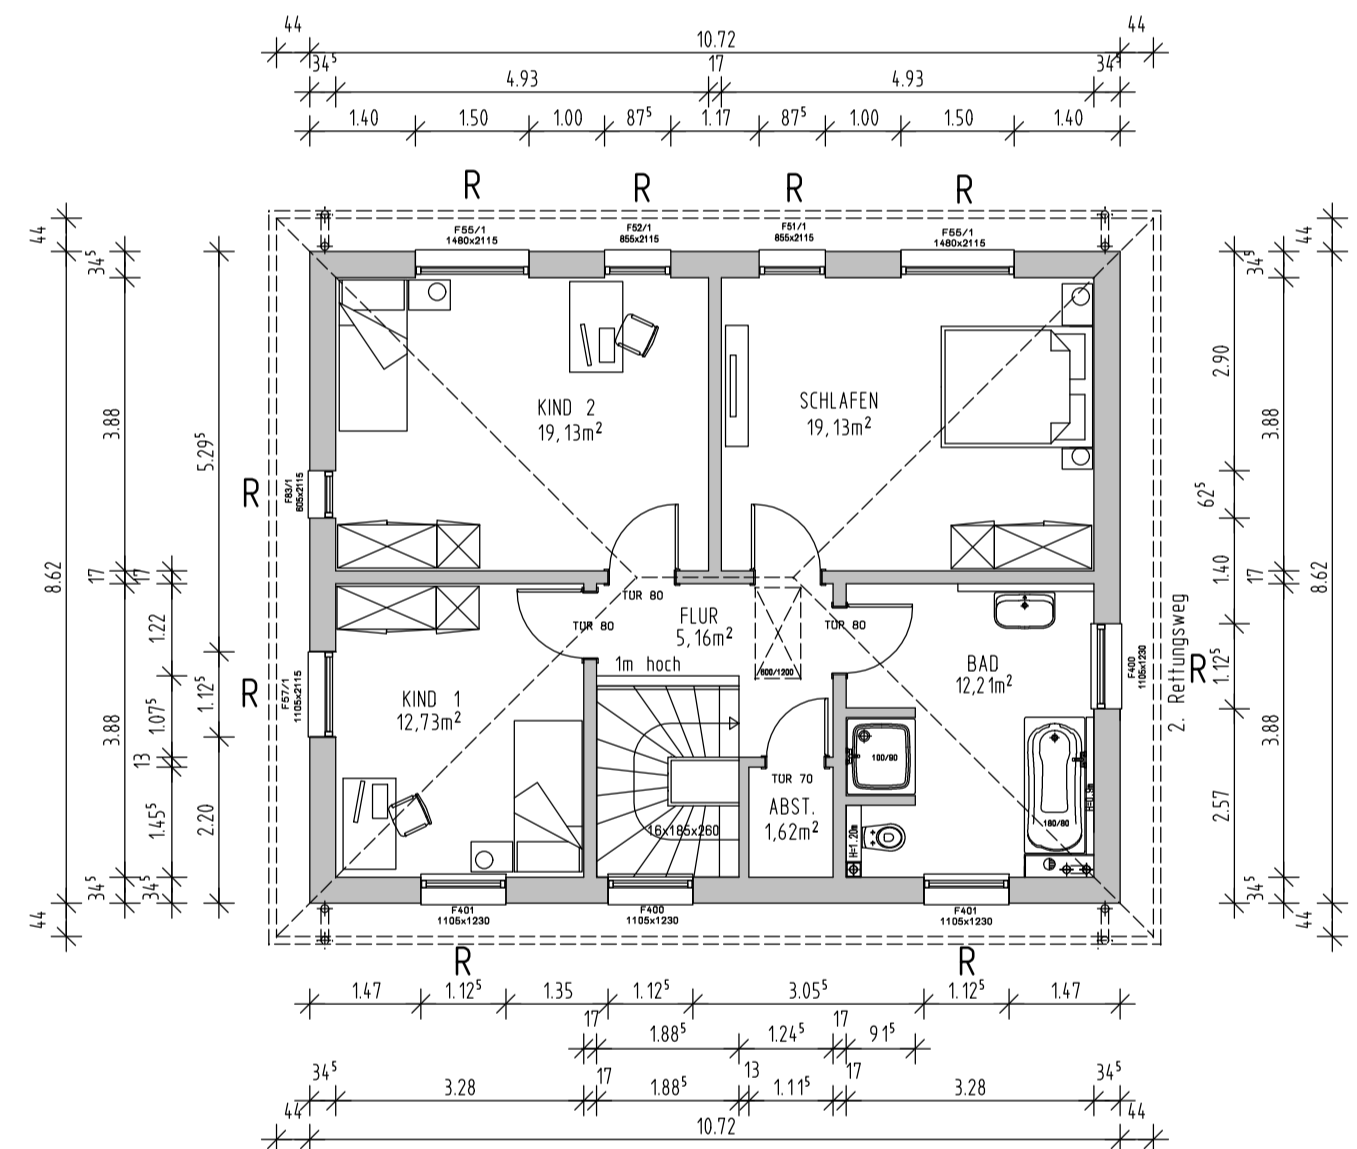

OBERGESCHOSS

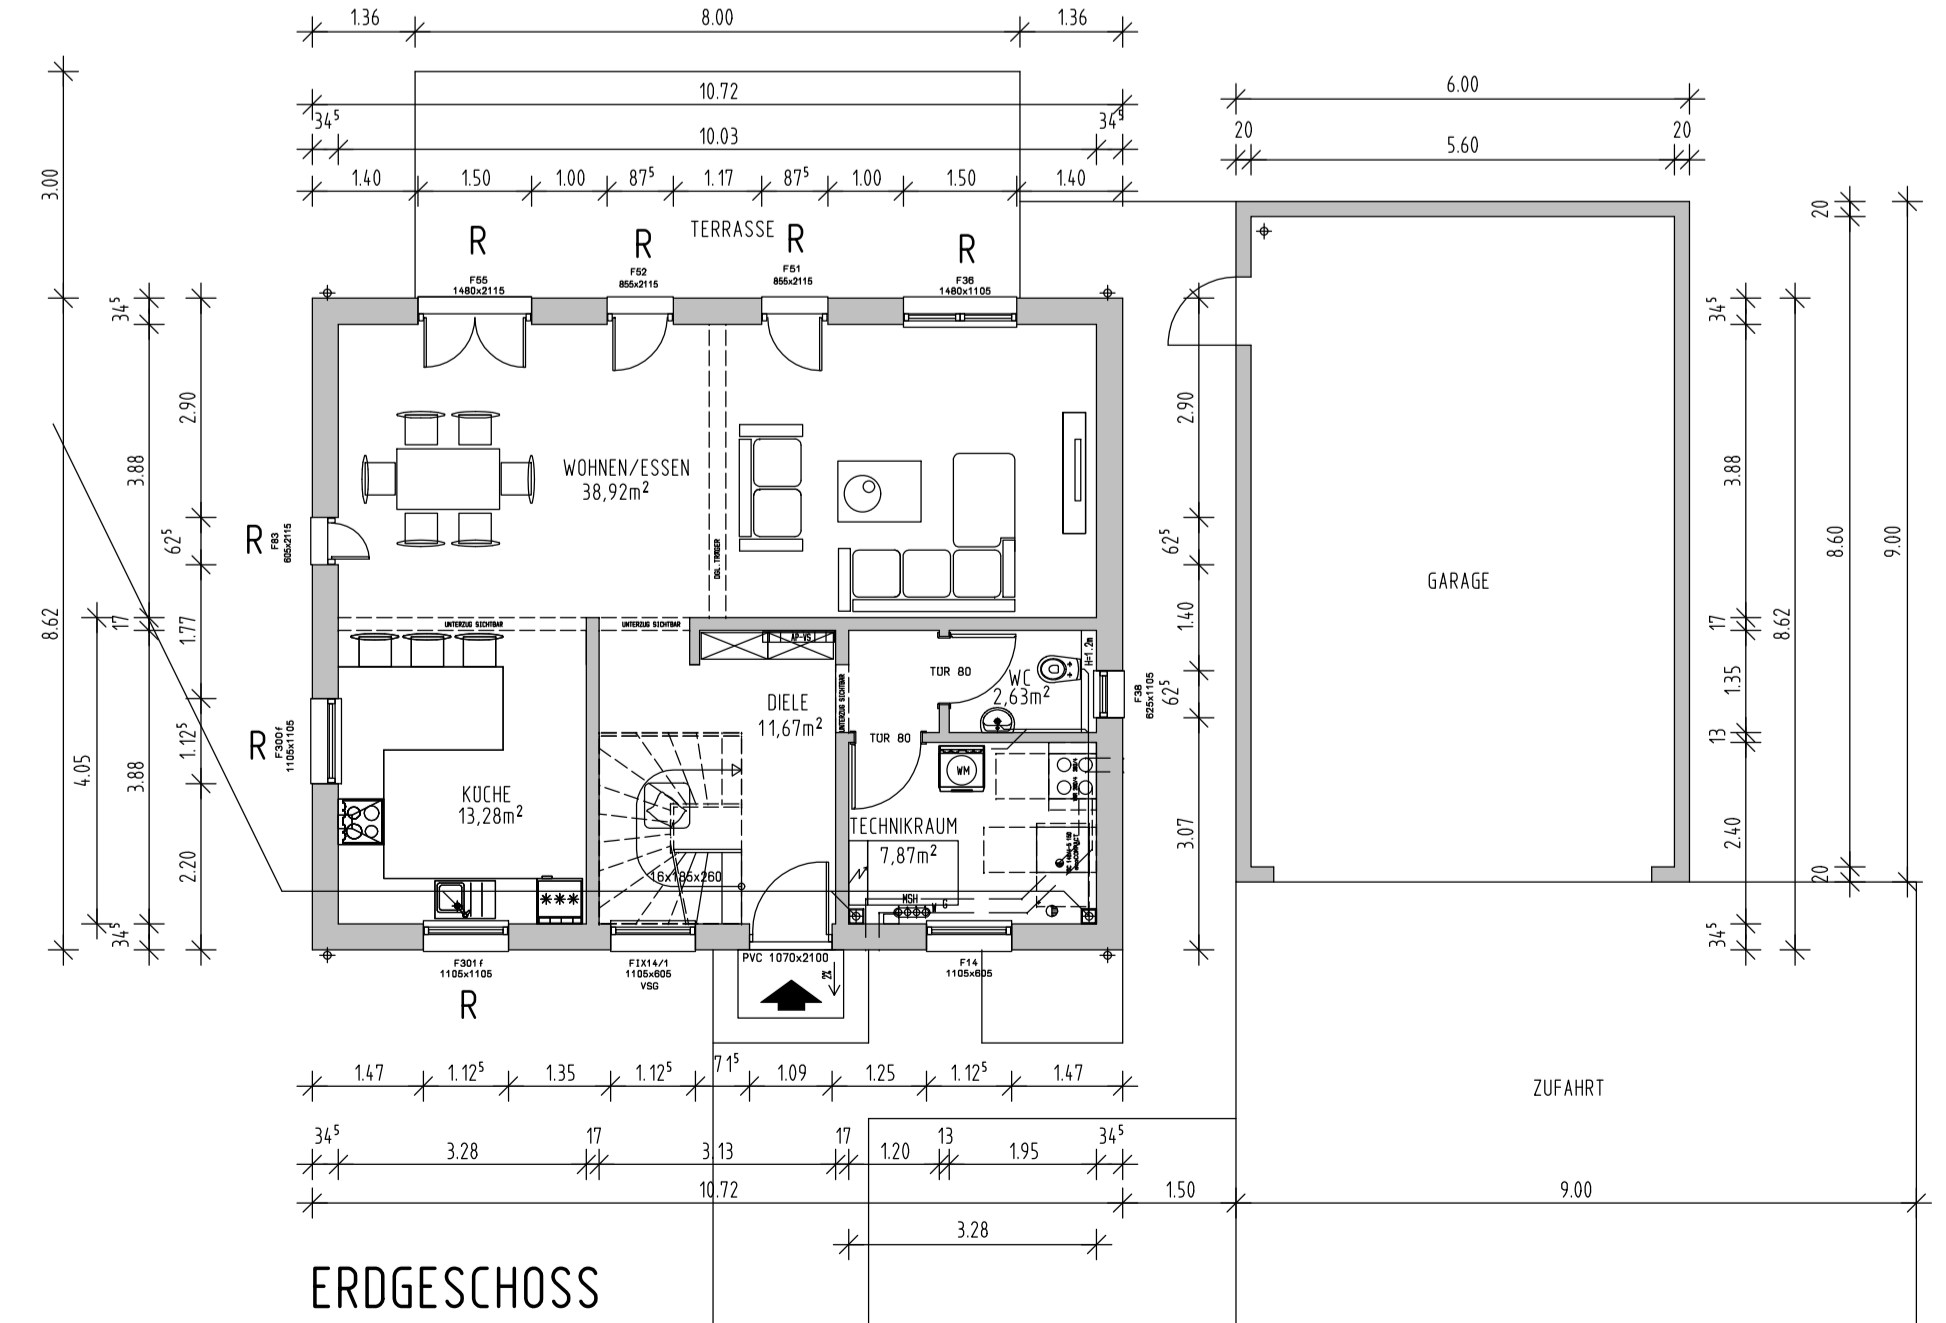

ERDGESCHOSS

Maße sind nicht der Zeichnung maßstäblich zu entnehmen, es gelten nur die eingeschriebenen Maße


Alle statischen Angaben sind von der Herstellerfirma zu erbringen

Die befestigten Hof- und Terrassenflächen sind mit wasserdurchlässigen Betögen auszuführen

Die Bepflanzung ist nach Satzung des Bebauungsplanes auszuführen


Die Höhe ü. NN wurde vom Kanalschacht auf der Straße übernommen (Höhenbezugspunkt) und ist vor Ort unter Berücksichtigung der Kanalanchlusshöhen zu prüfen

Beim Ausführen der Außenanlagen Fassadenschutz berücksichtigen

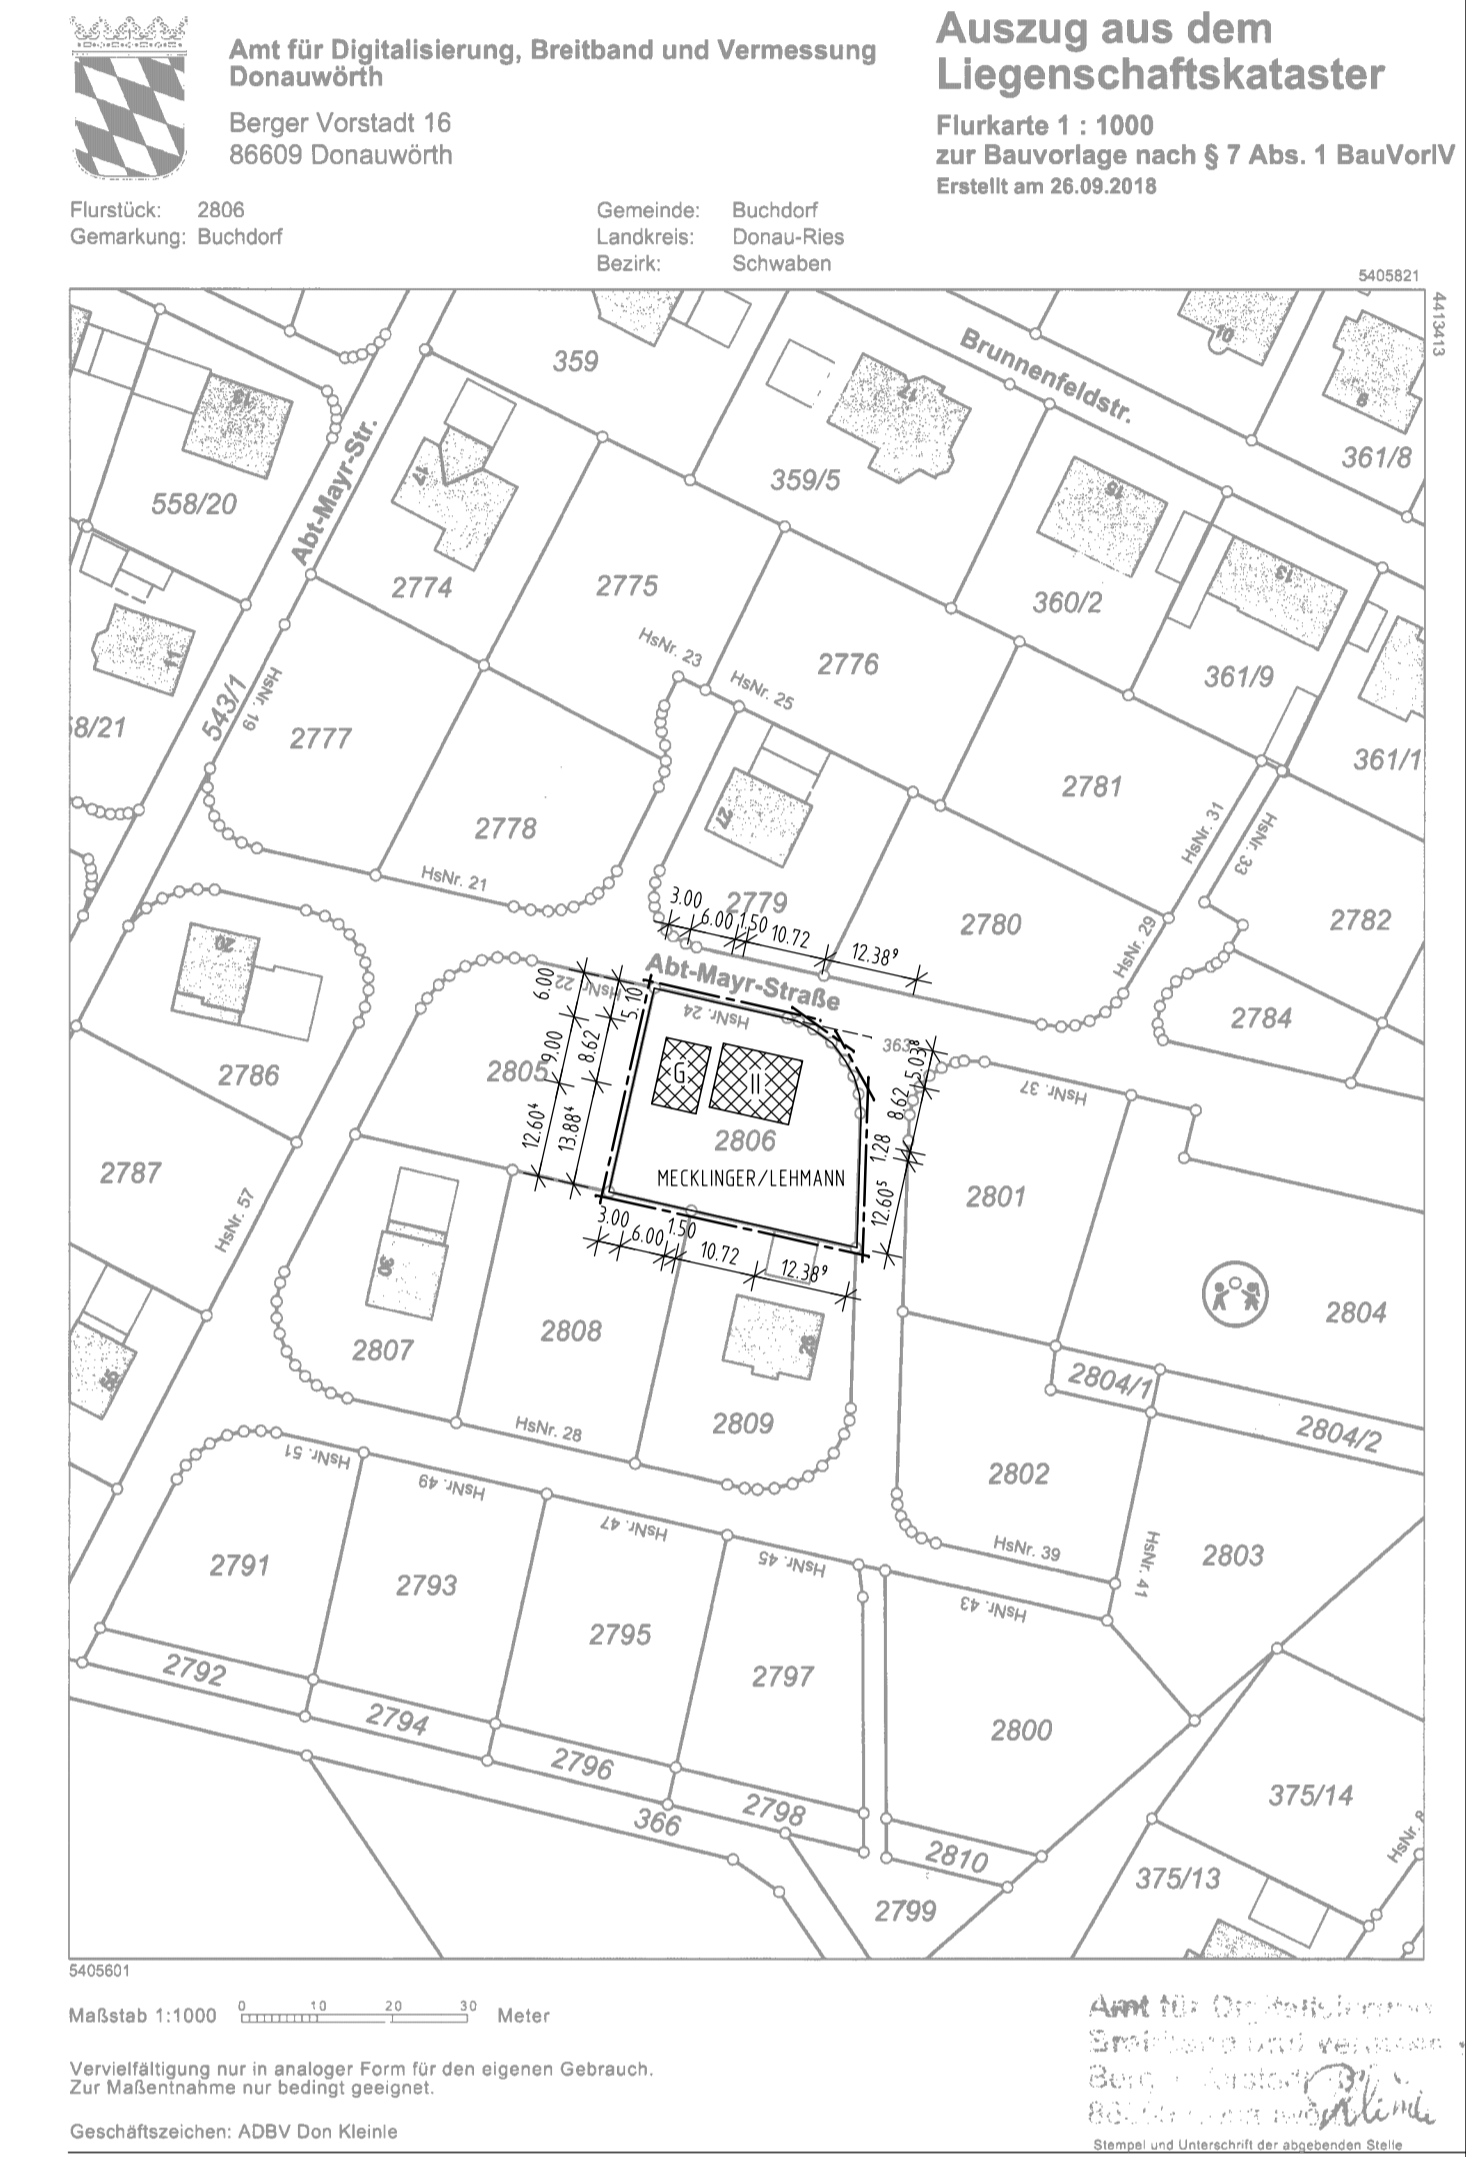


Amt für Digitalisierung, Breitband und Vermessung
Donauwörth
Berger Vorstadt 16
86609 Donauwörth

Auszug aus dem
Liegenschaftskataster
Flurkarte 1:1000
zur Bauvorlage nach § 7 Abs. 1 BauVO/V
Erstellt am 28.09.2018

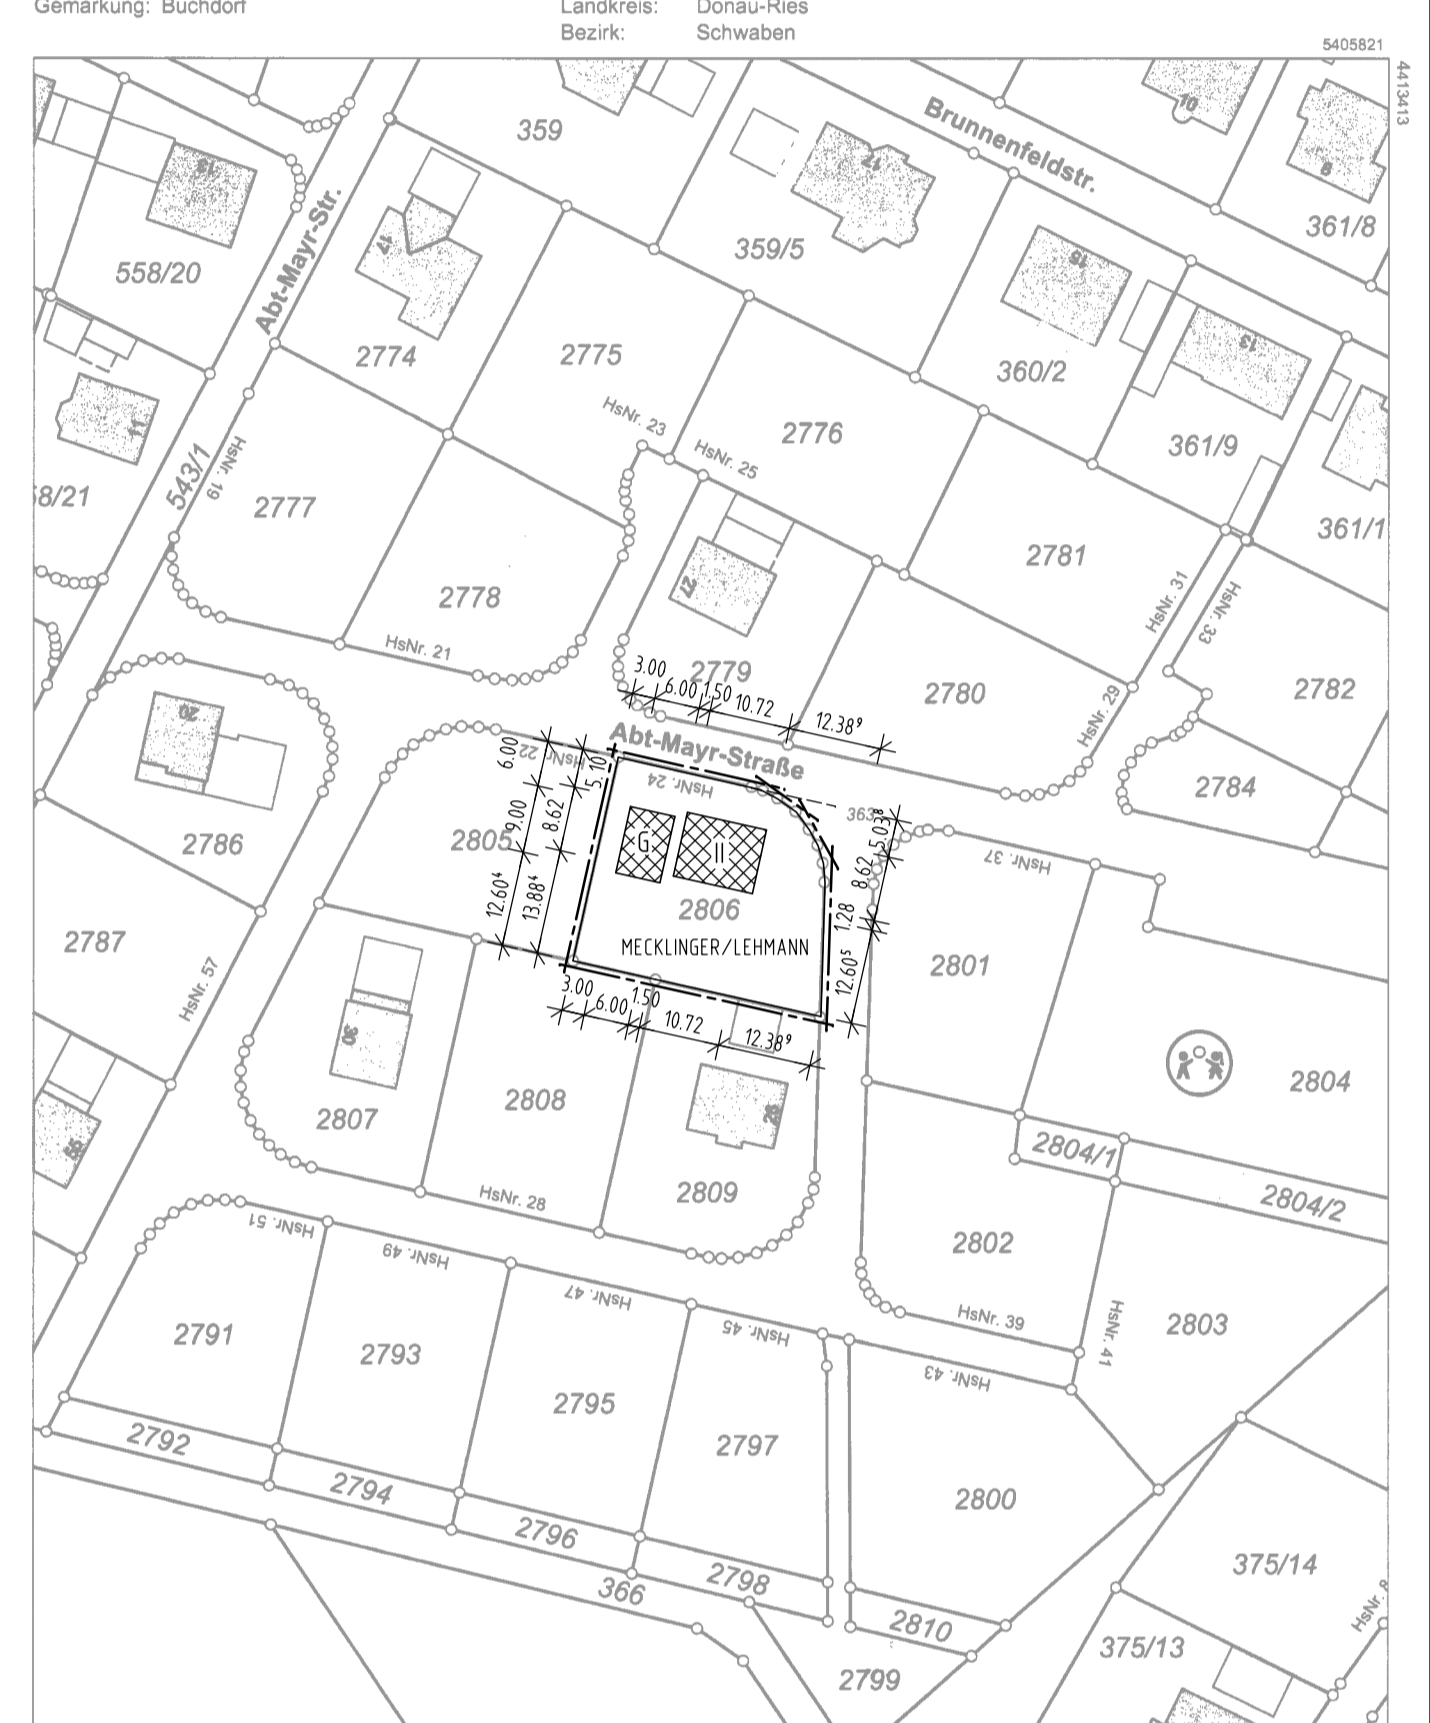

Maßstab 1:1000
Veranfertigung nur in analoger Form für den eigenen Gebrauch.
Zur Maßnahme nur bedingt geeignet.
Geschäftszeichen: ADBV Don Klein

 

DER ARCHITEKT Lubor MIKA, Dipl.-Ing. Architekt
Jenner Straße 10, 86169 Augsburg

GRUNDRISSSE, SCHNITTE, ANSICHTEN M 1:100
LAGEPLAN M 1:100; M 1:1000