



ERDGESCHOSS


- Bezugslinie höchster Punkt nordöstliche Grenze
- südwestliche Grenze
- südöstliche Grenze
- nordwestliche Grenze
- Baugrenze
- linie +0.00
- neues Gelände
- best. Gelände
- Abstandsflächen

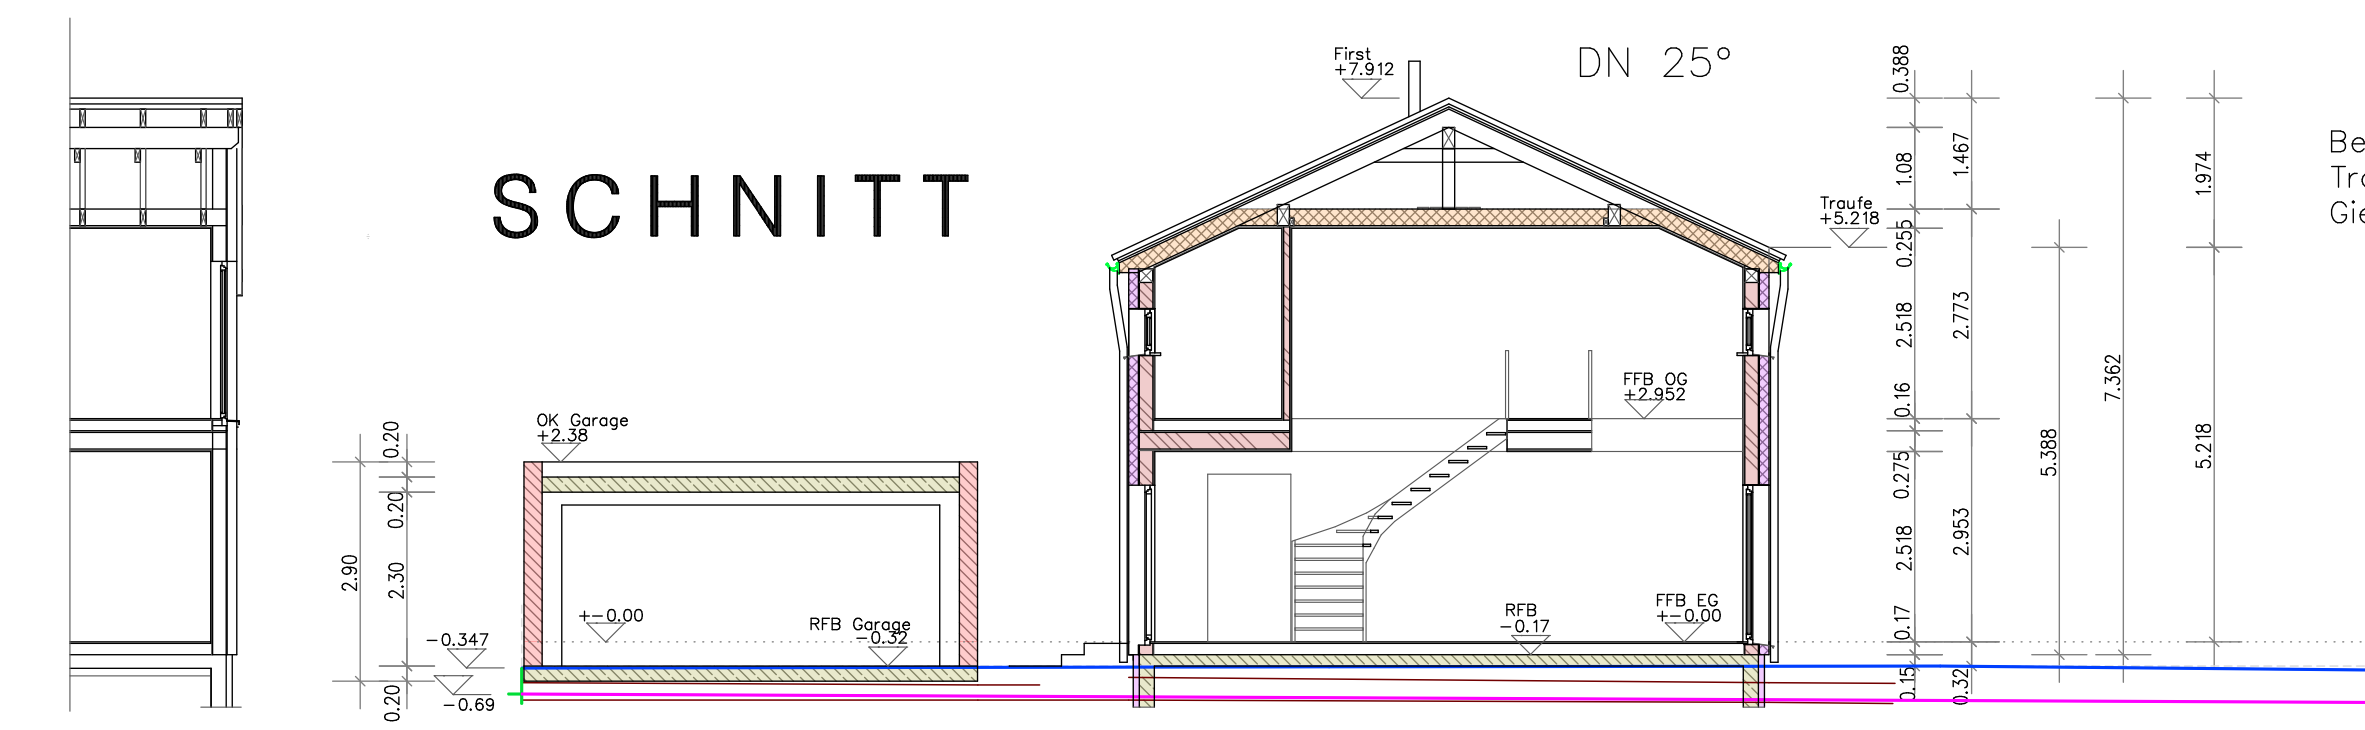


SCHNITT

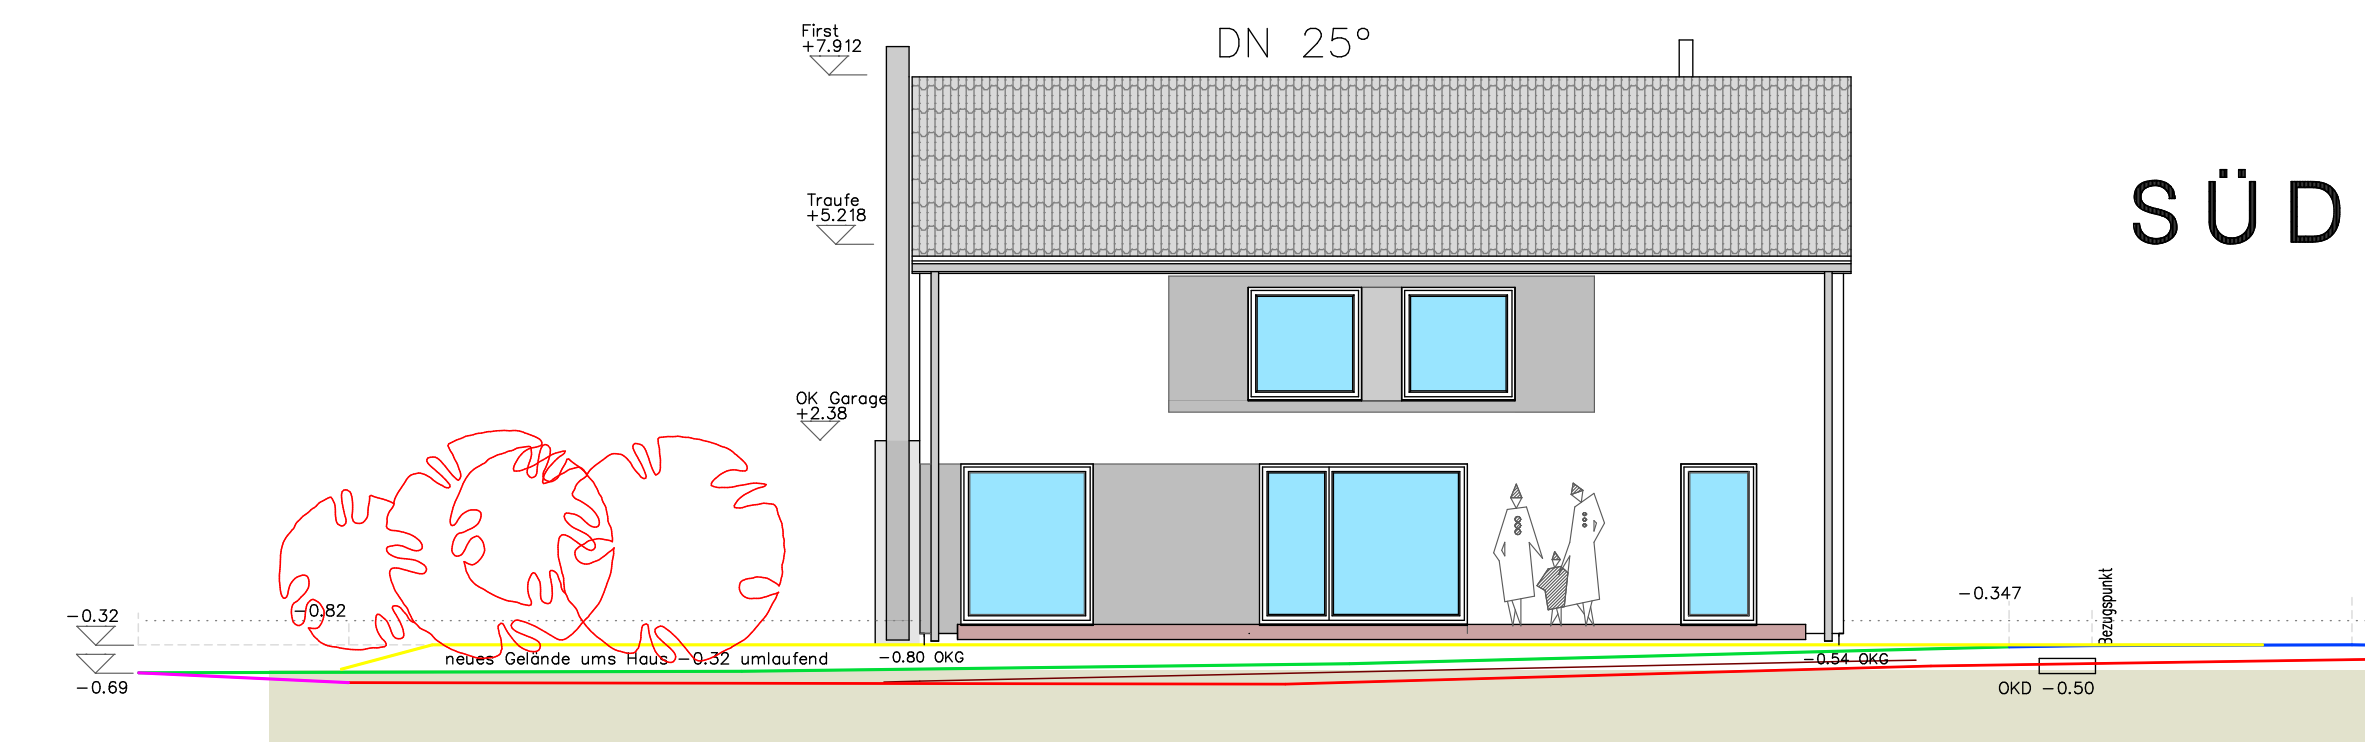

SÜDW

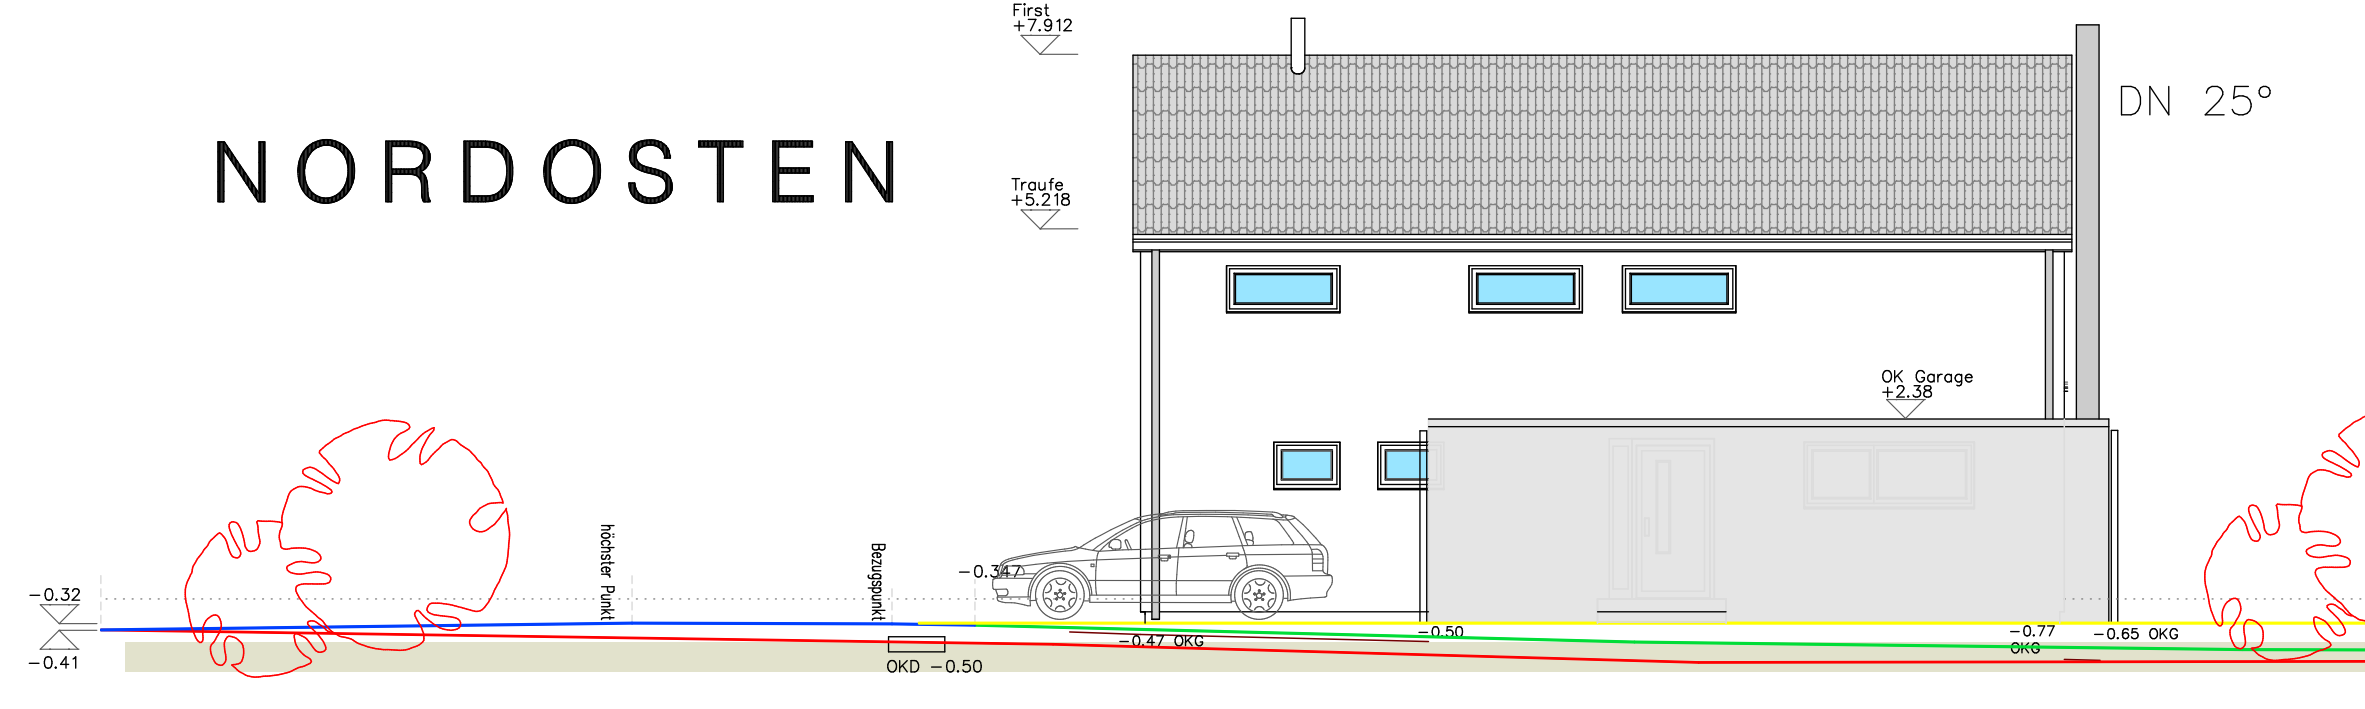

NORDOSTEN

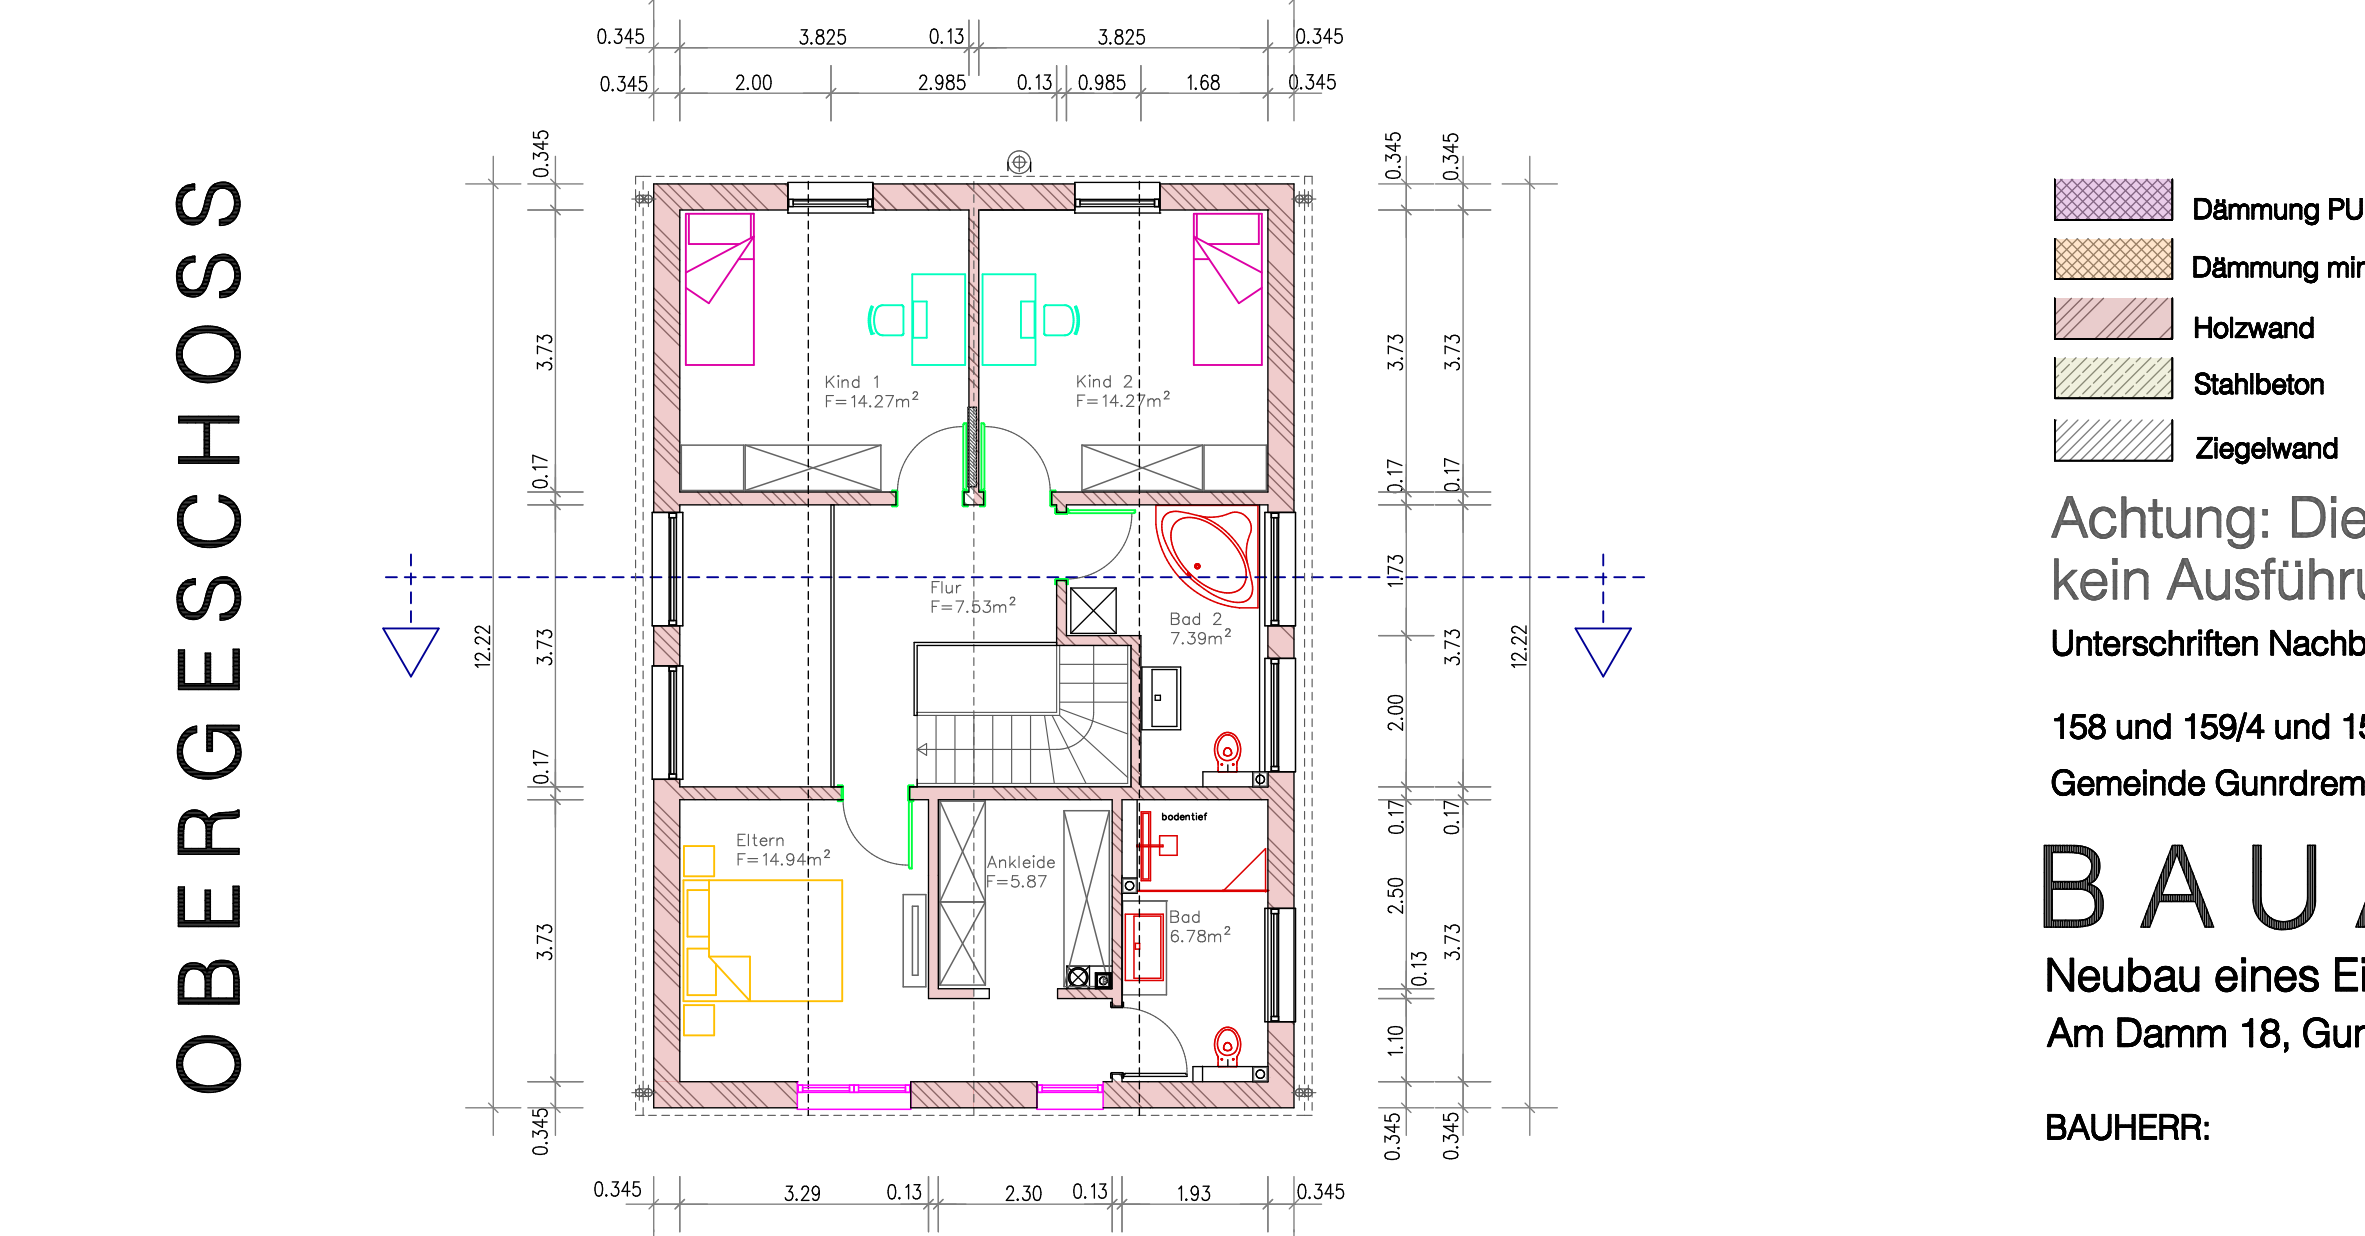

OBERGESCHOSS

- Dämmung PU
- Dämmung mineral
- Holzwerkstoff
- Stahlbeton
- Ziegelwand

Achtung: Dies ist kein Ausführungsdokument. Unterschriften Nachbarn.

158 und 159/4 und 159/5  
Gemeinde Gundremmingen

**BAUANTRAG**  
Neubau eines Einfamilienhauses  
Am Damm 18, Gundremmingen

BAUHERR:

Unterschrift Bauherr:


PLANÄNDERUNGEN:

| INDEX | DATUM | BEARB. | ANM. |
|-------|-------|--------|------|
|       |       |        |      |


BAUANTRAG 1:100

10.07.2019

PLANUNGSBÜRO  
MARTIN SENDLER

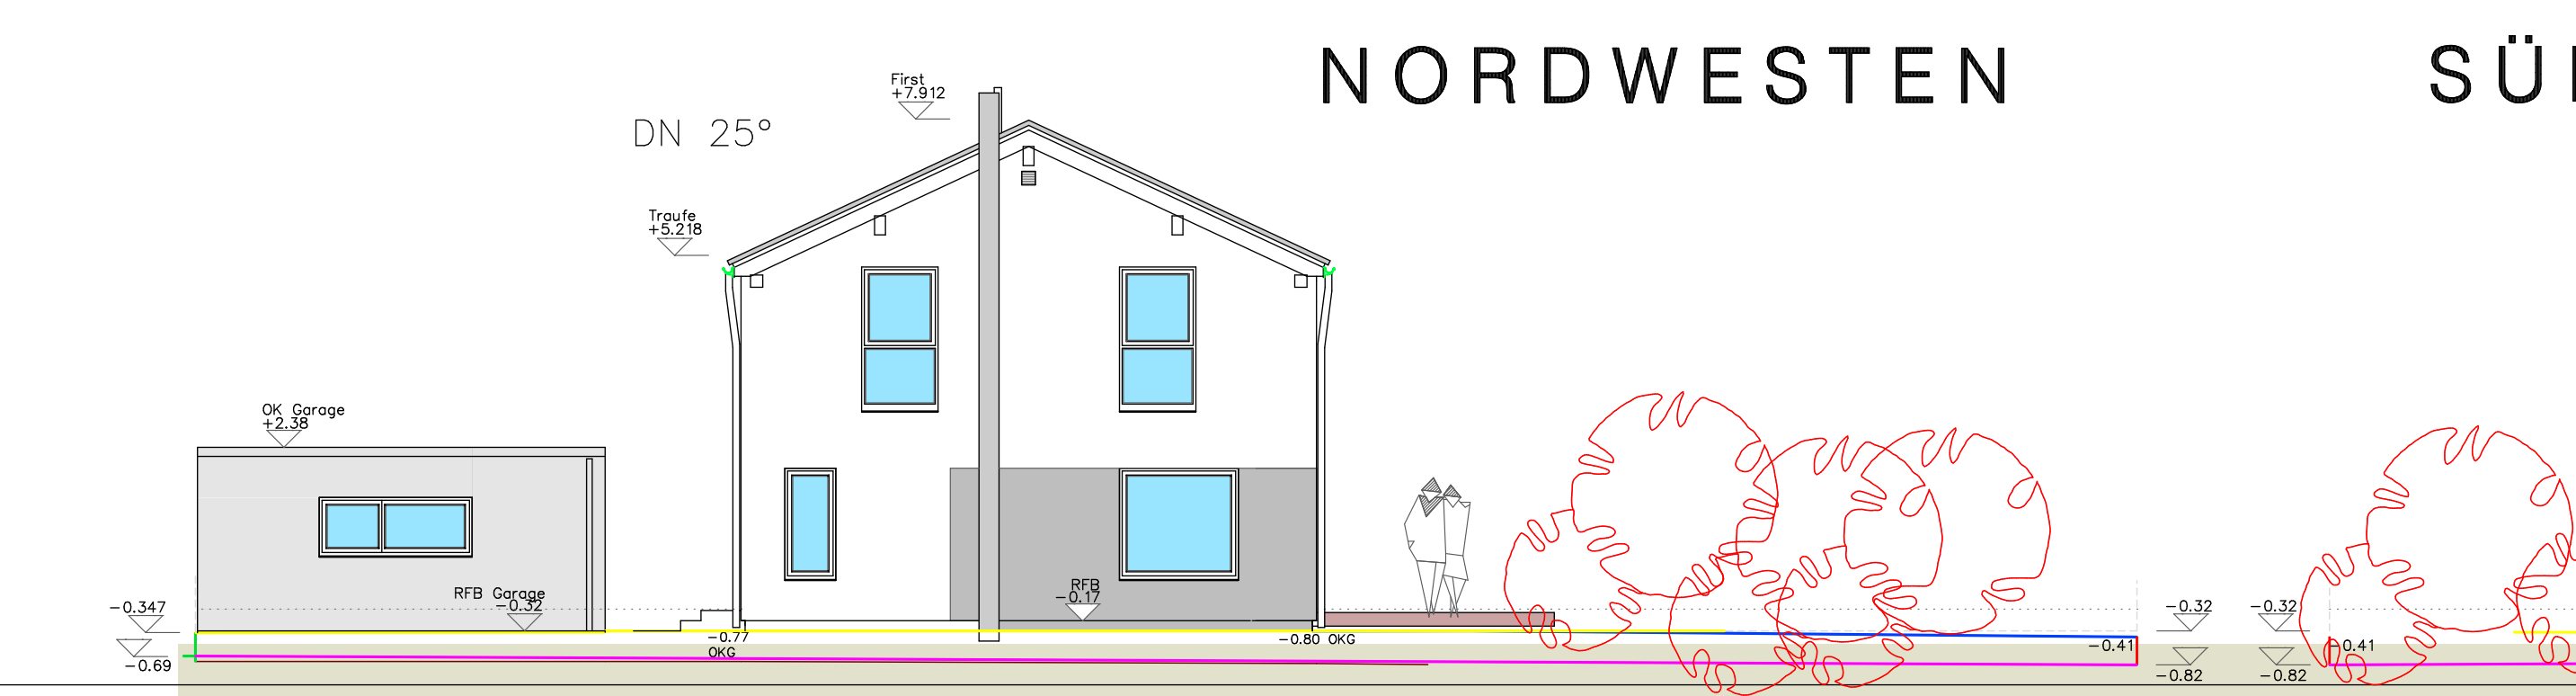

NORDWESTEN

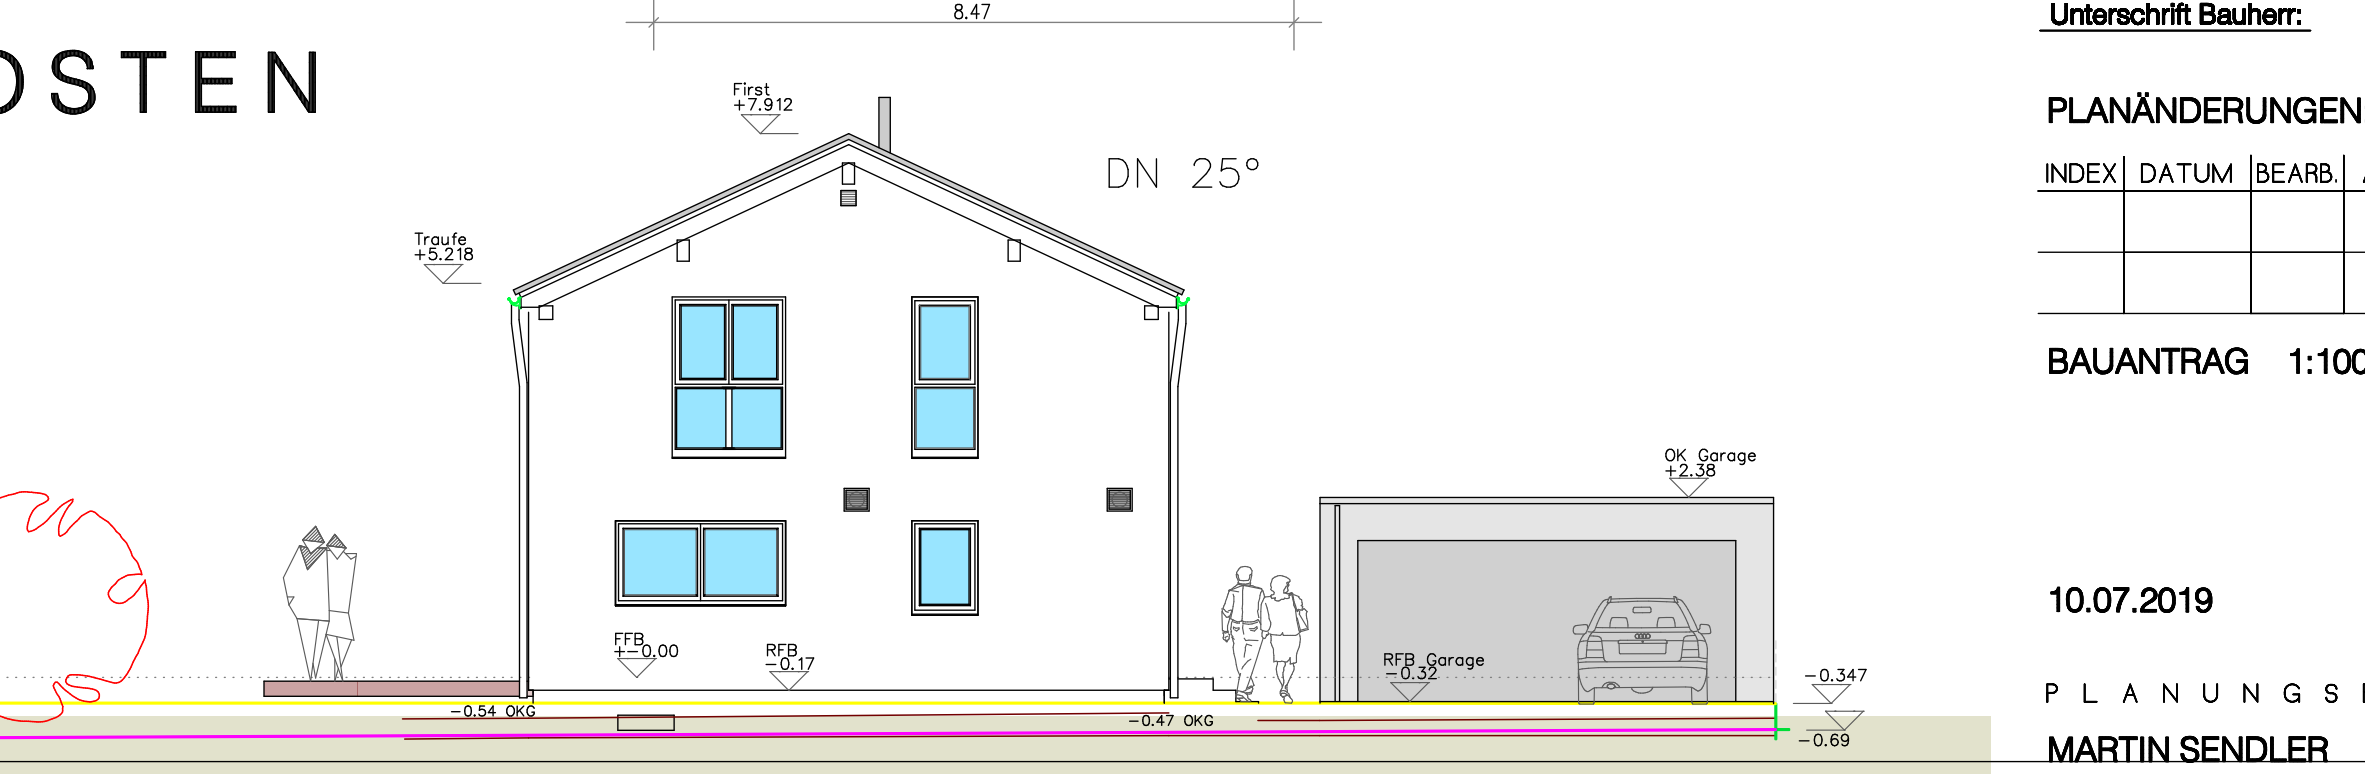

SÜDOSTEN