




**ANSICHT NORD**

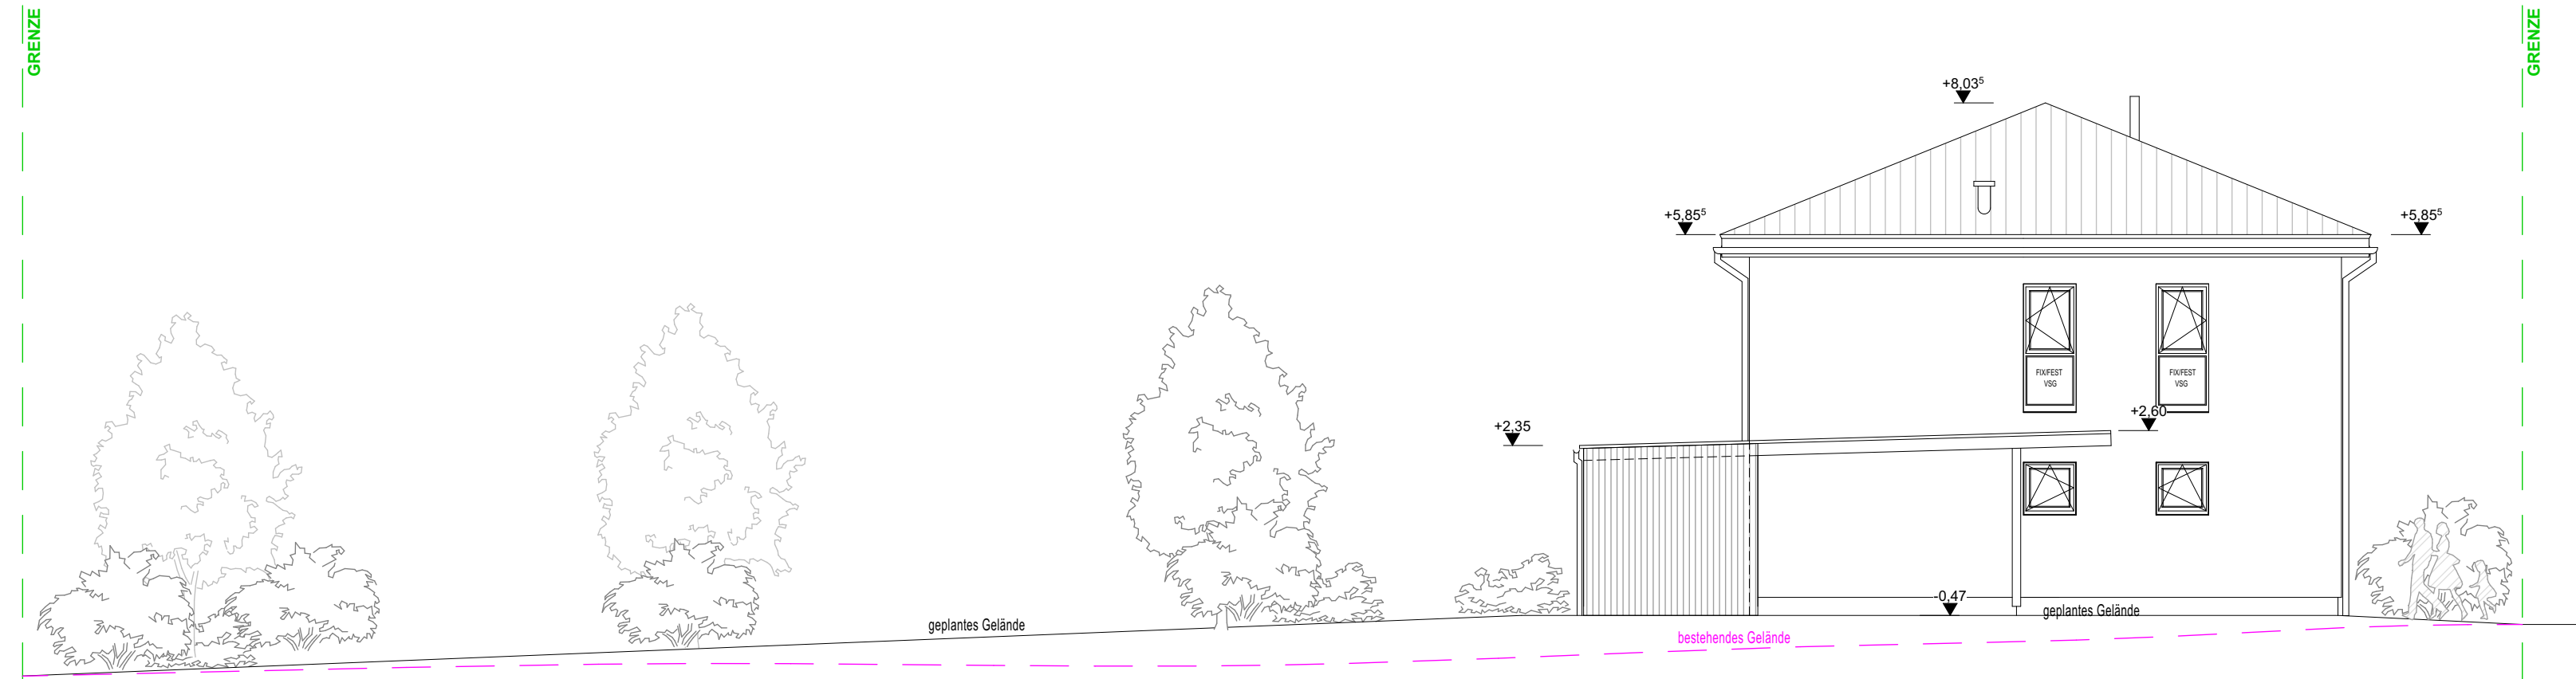

**ANSICHT WEST**

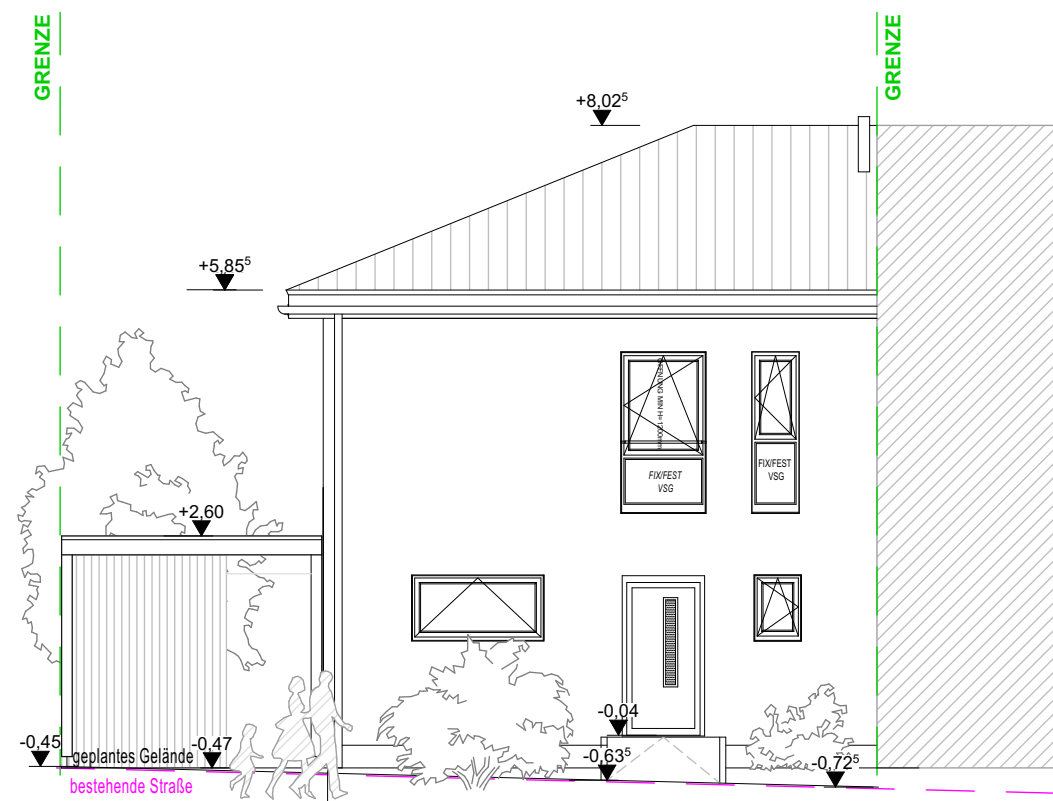

**ANSICHT SÜD**

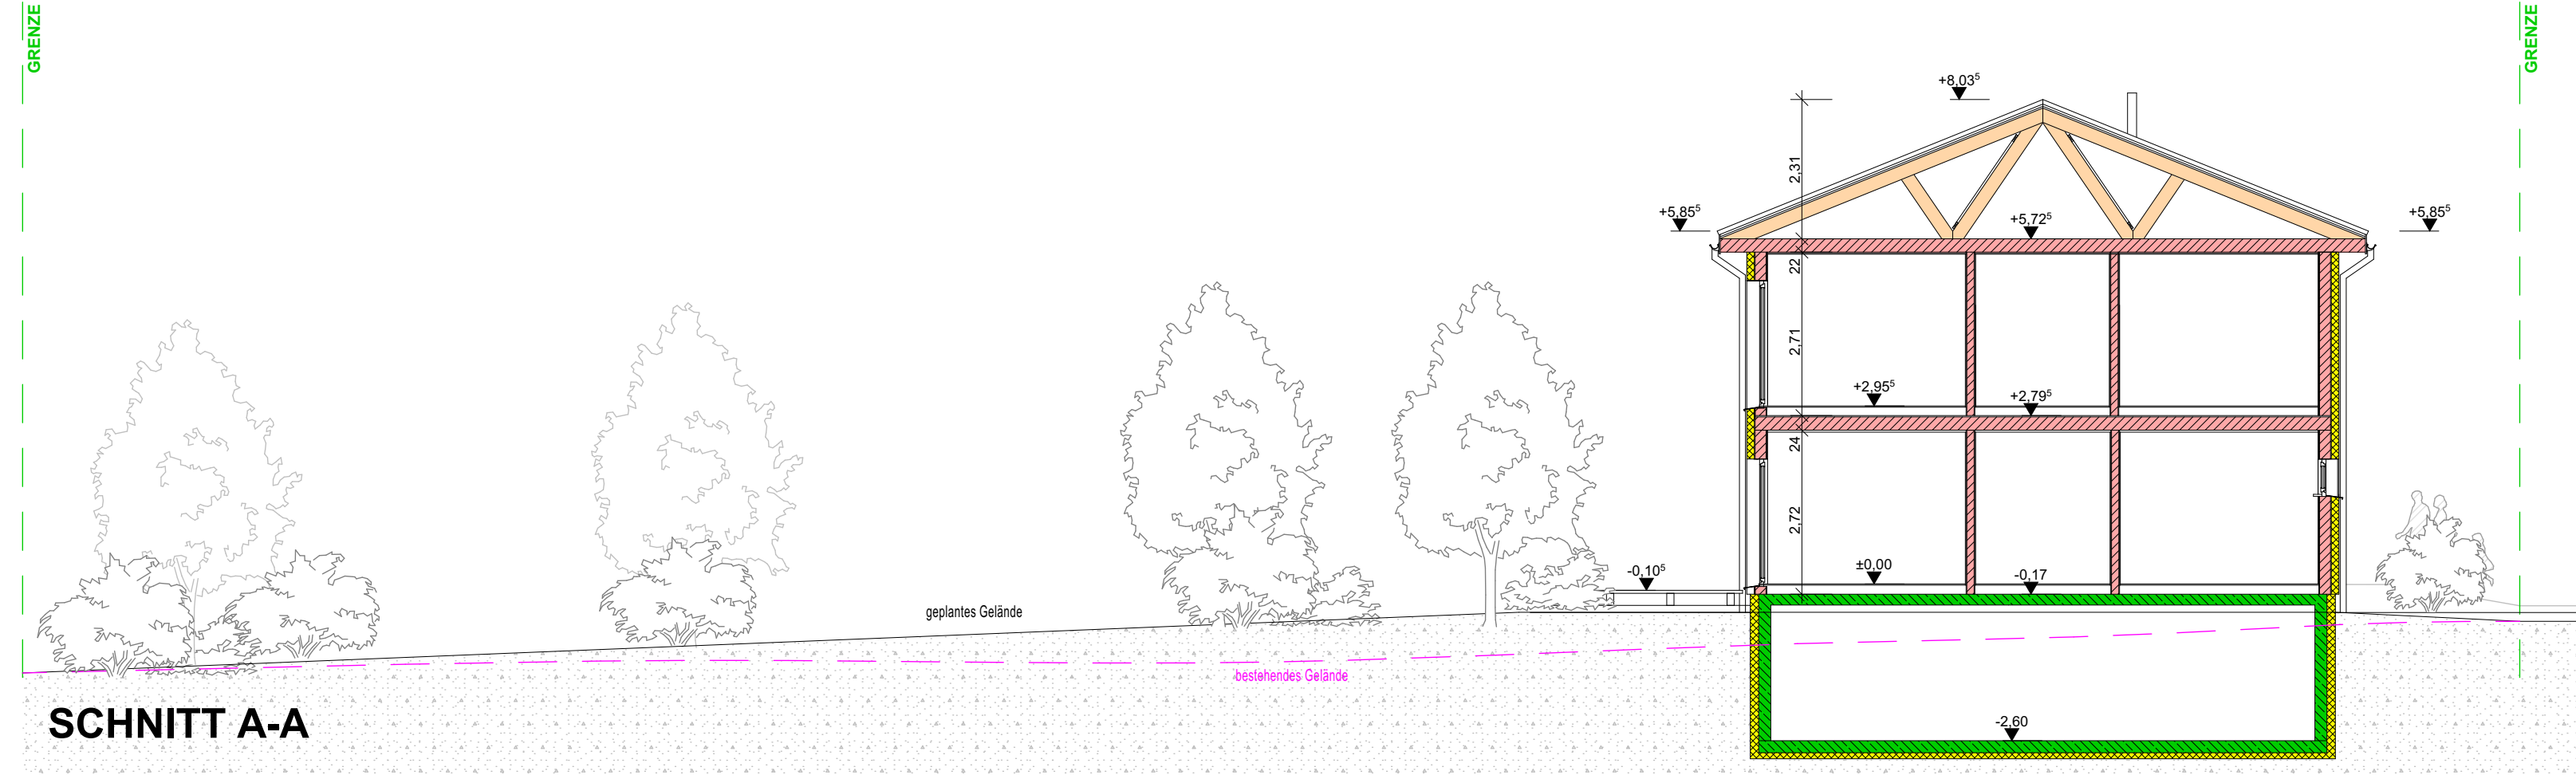

**SCHNITT A-A**

Vanden, Fred

**sa architectur**  
 Sascha Emmert  
 Erlenuweg 8  
 89340 Leipheim  
 tel. +49 (0)8221 / 963 246 0  
 fax +49 (0)8221 / 963 246 1  
 info@sa-architektur.de

**APRIL 2019**