




**GRUNDRISS UG
ENTWÄSSERUNG**

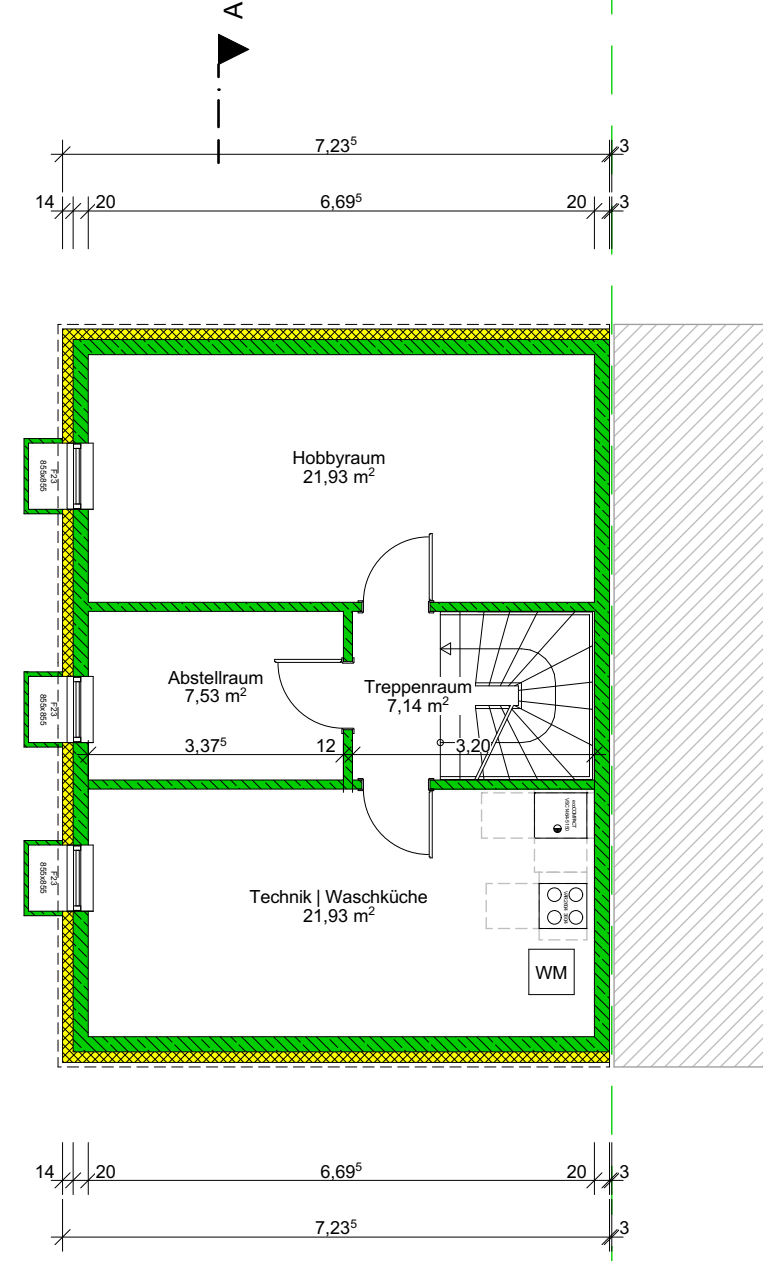

GRUNDRISS UG

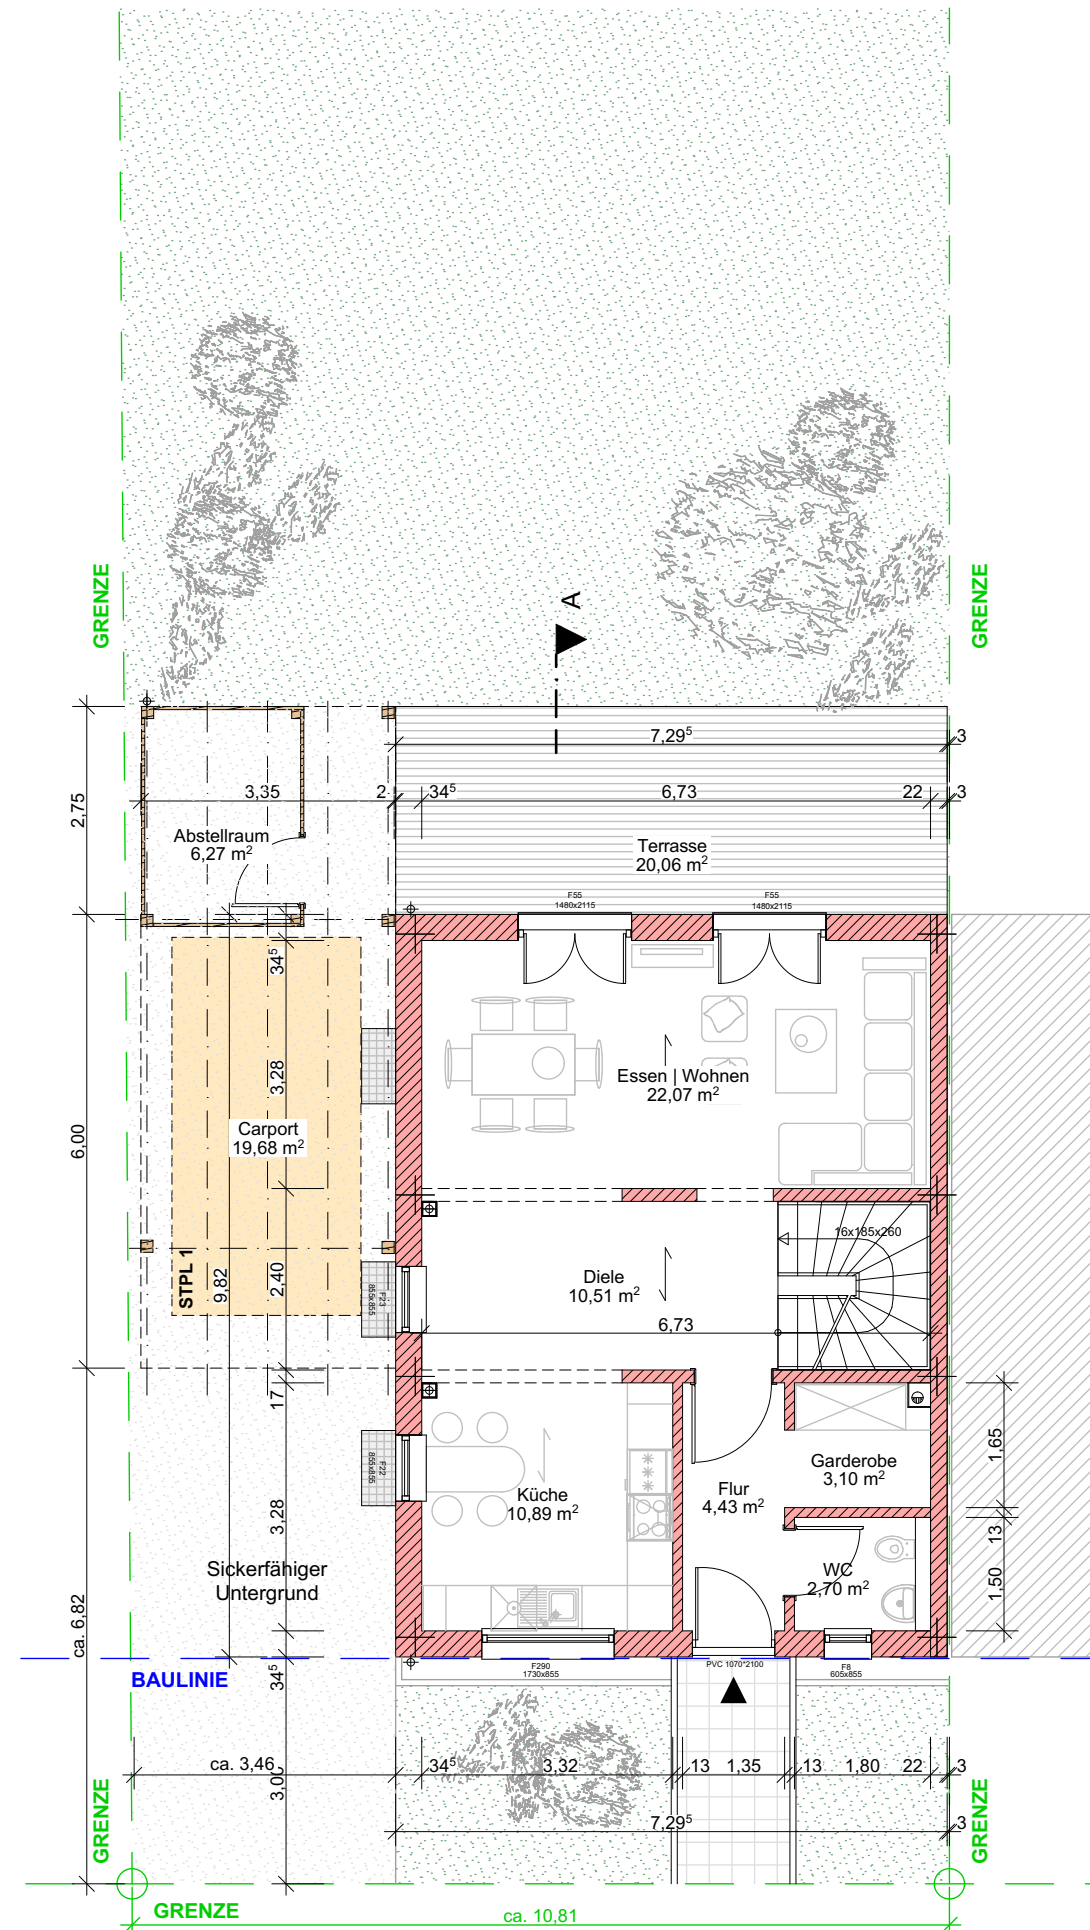

**IM FELDE
GRUNDRISS EG**

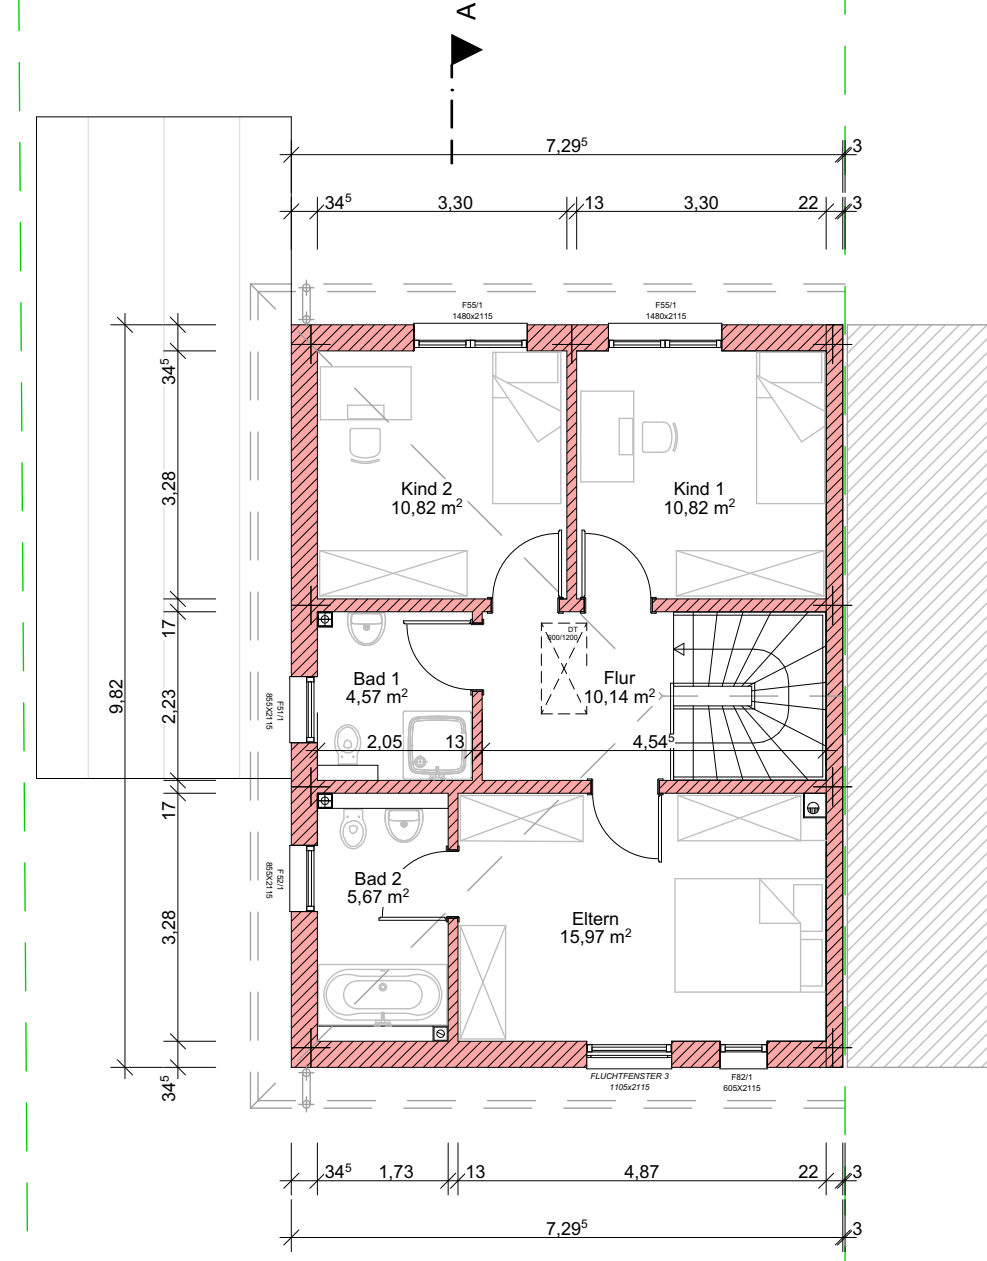

GRUNDRISS OG

Vonden, Fred

se architektur
Sascha Emmert
Erlenweg 8
89340 Leipheim
tel. +49 (0)8221 / 963 246 0
fax +49 (0)8221 / 963 246 1
info@se-architektur.de

APRIL 2019
ÄNDERUNG JULI 2019