



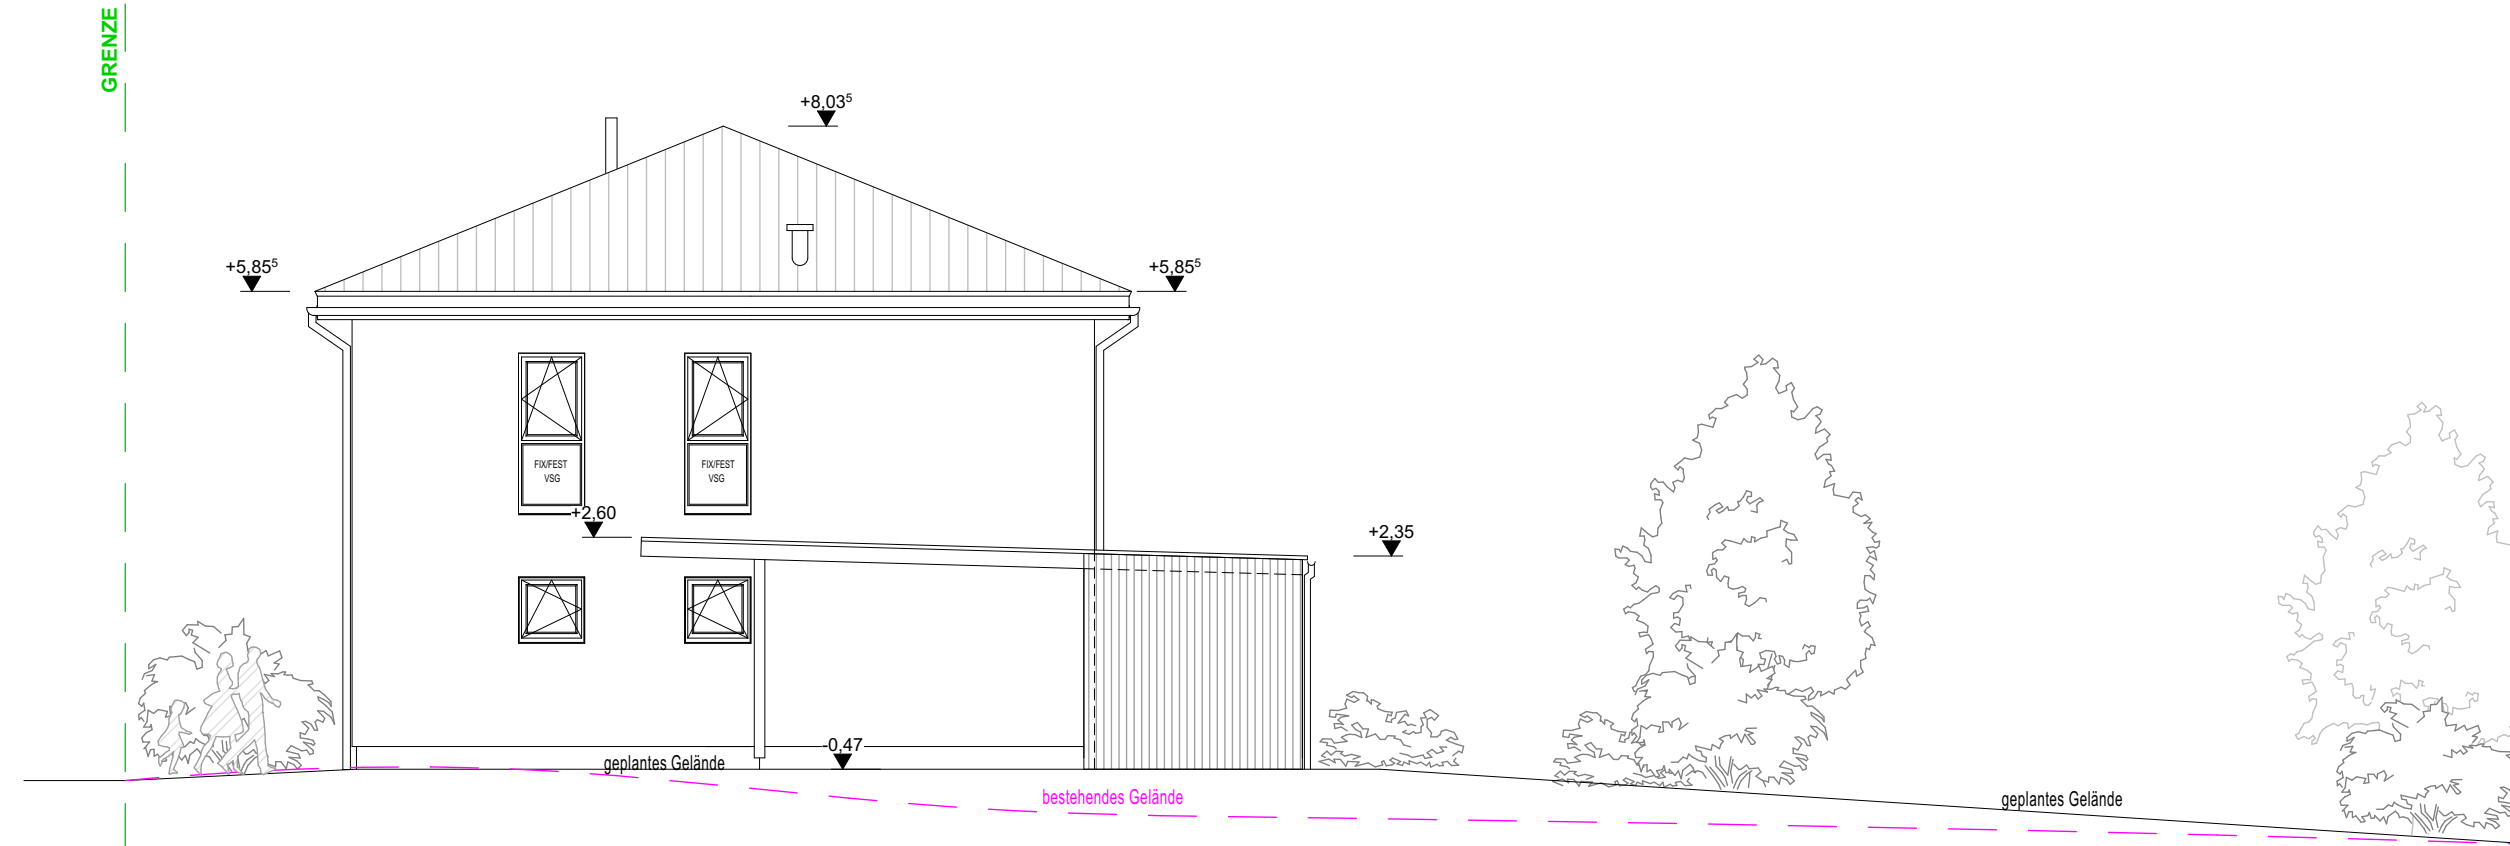


ANSICHT NORD

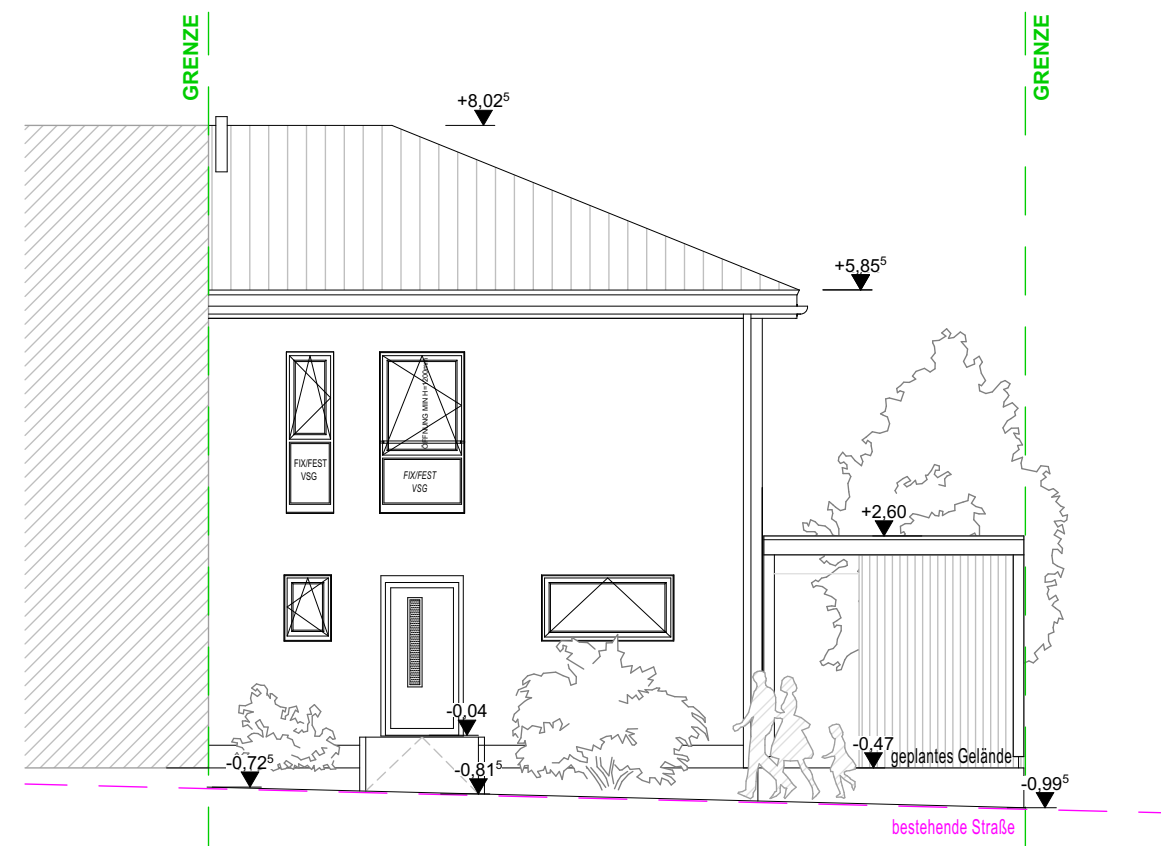

ANSICHT OST



ANSICHT SÜD

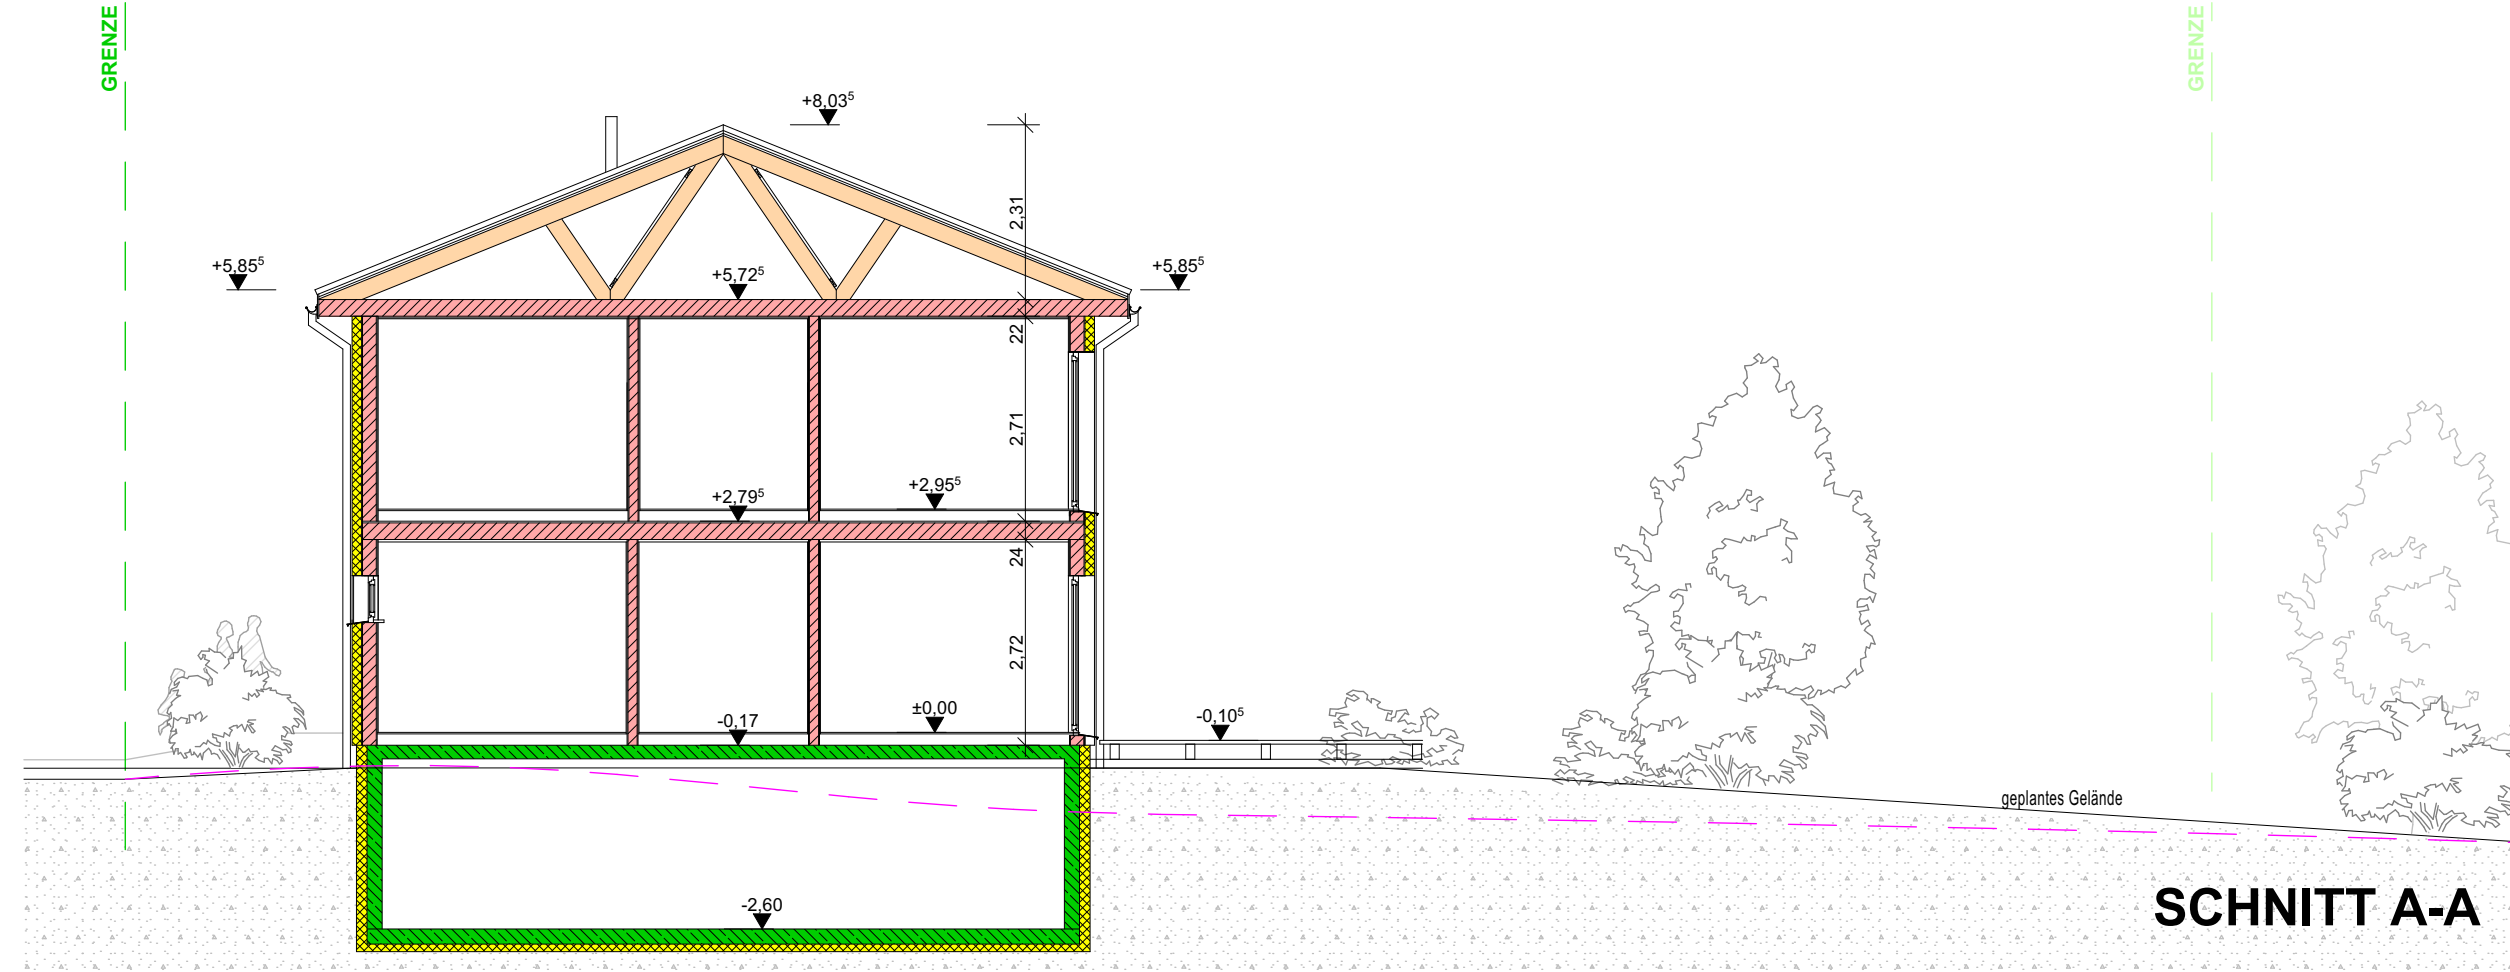

SCHNITT A-A

Vorden, Fred

se architektur  
 Suscha Emmert  
 Erlenuweg 6  
 89340 Leipheim  
 tel. +49 (0)8221 / 963 246 0  
 fax +49 (0)8221 / 963 246 1  
 info@se-architektur.de

APRIL 2019