



ANSICHT NORD



ANSICHT WEST

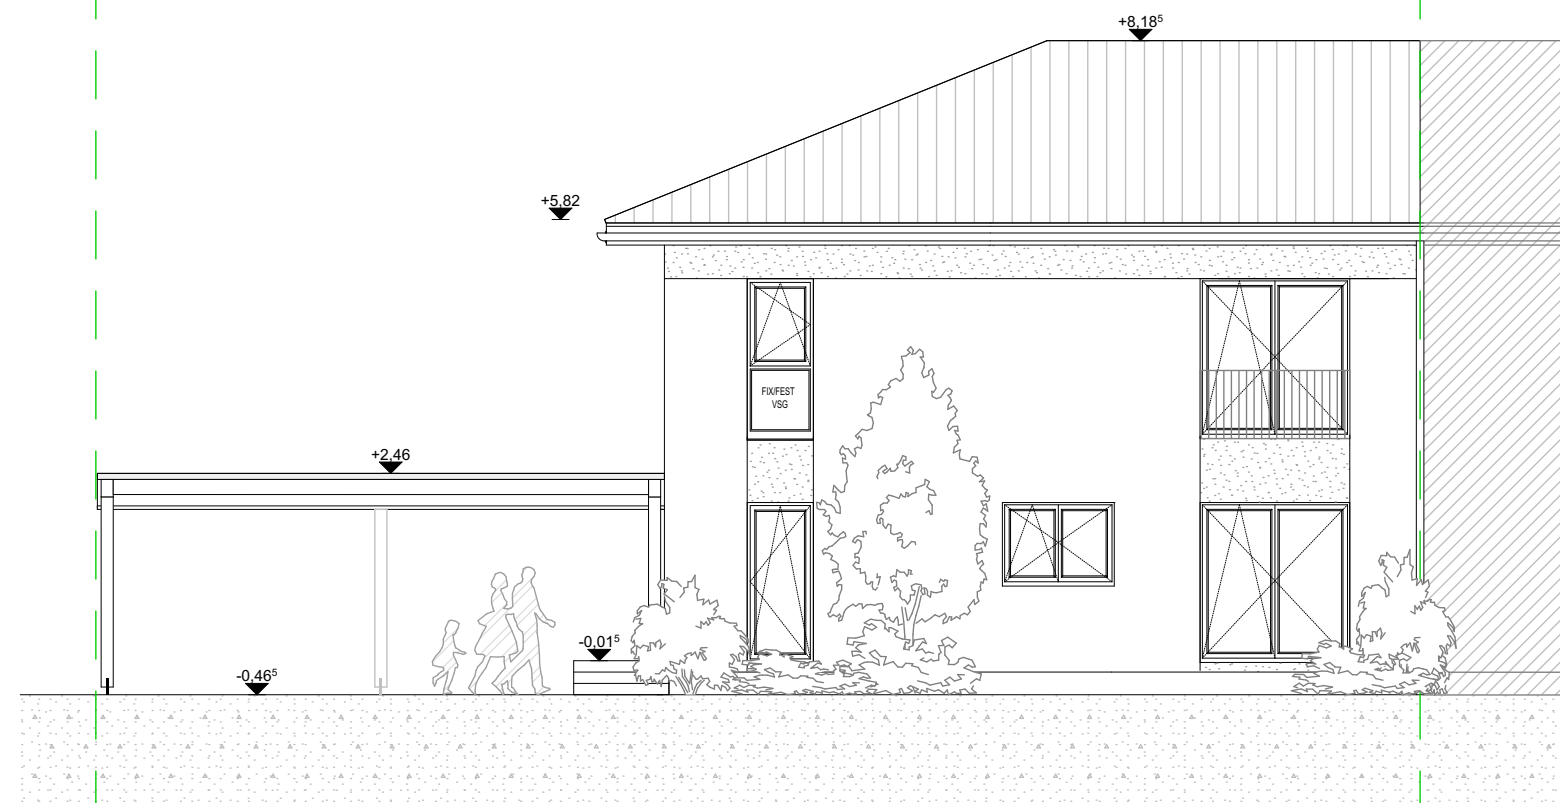

ANSICHT SÜD

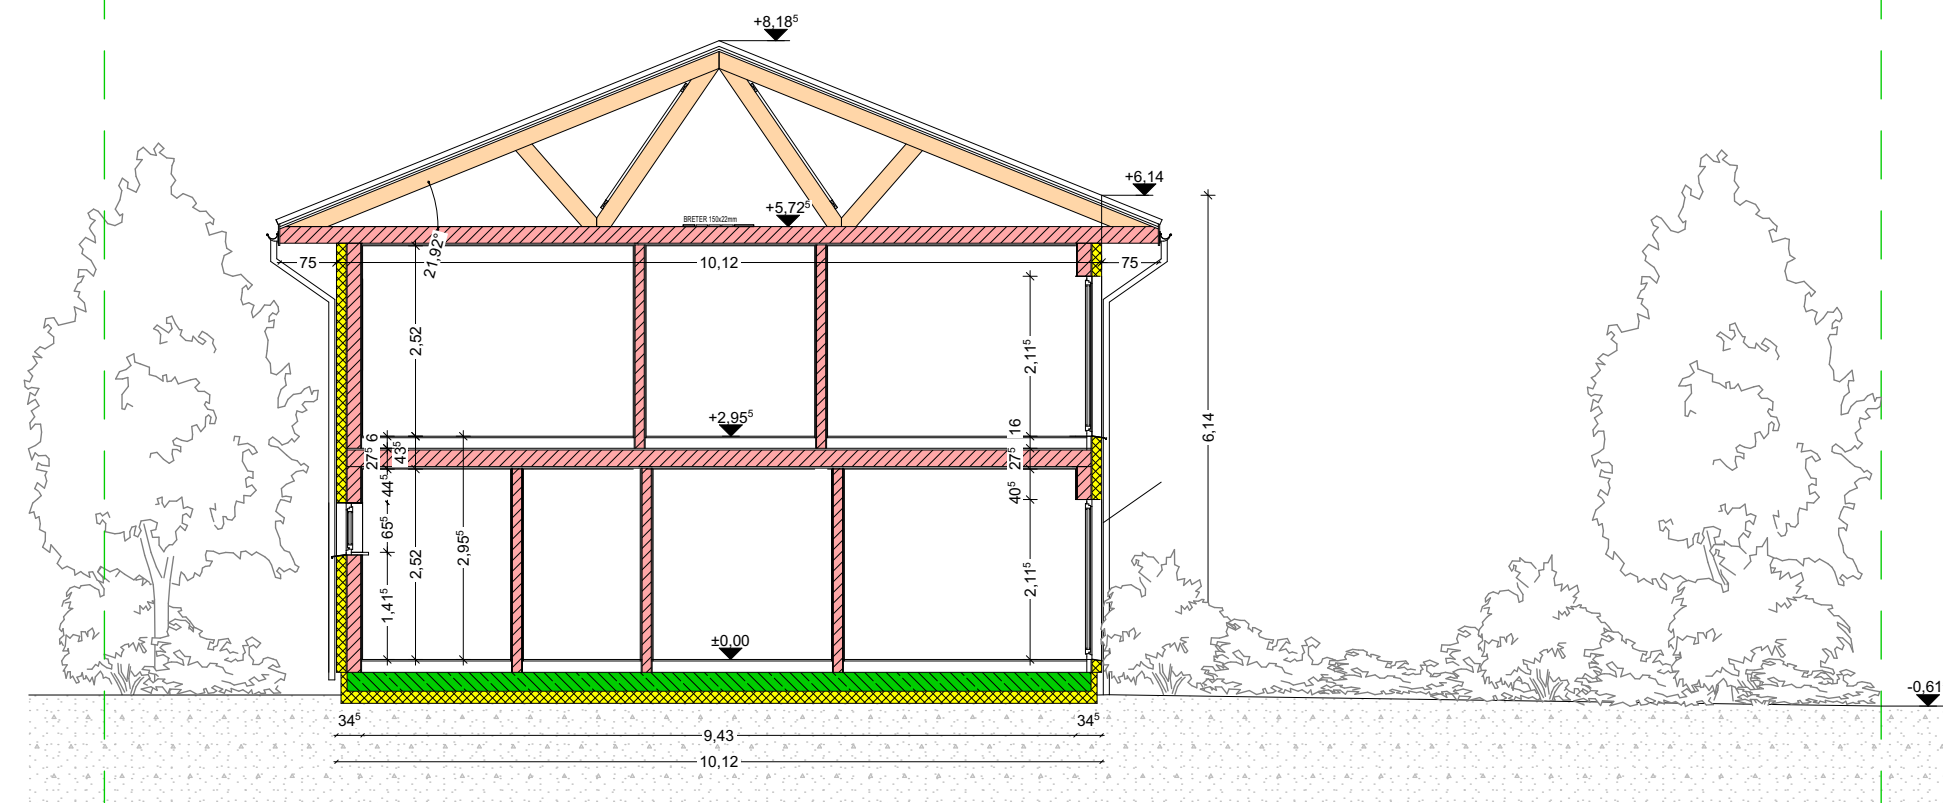

SCHNITT A-A

Ruschok, Paul

se architektur  
 Sascha Emmert  
 Erlenuweg 8  
 89340 Leipheim  
 tel. +49 (0)8221 / 963 246 0  
 fax +49 (0)8221 / 963 246 1  
 info@se-architektur.de

AUGUST 2019