

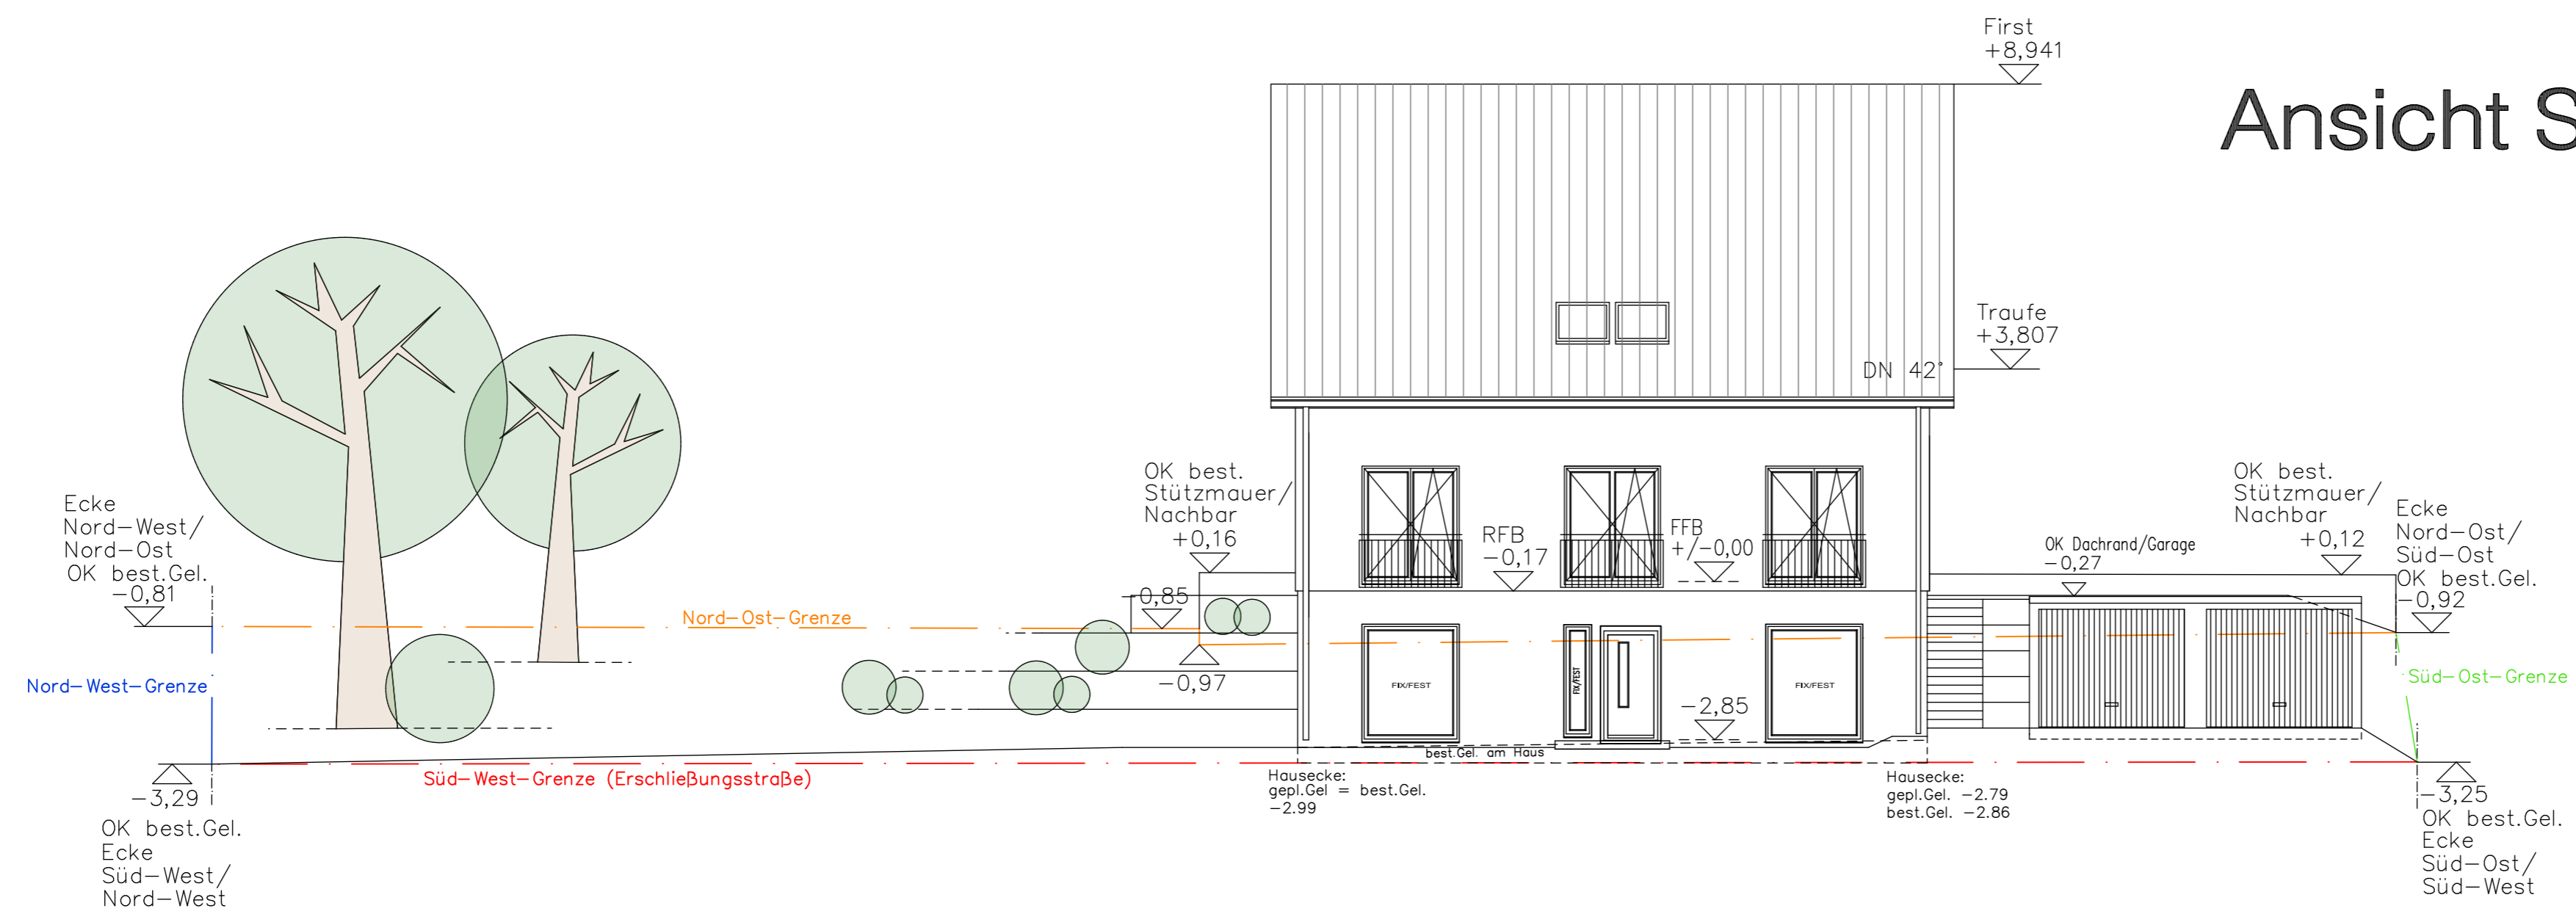


# Ansicht Süd-West

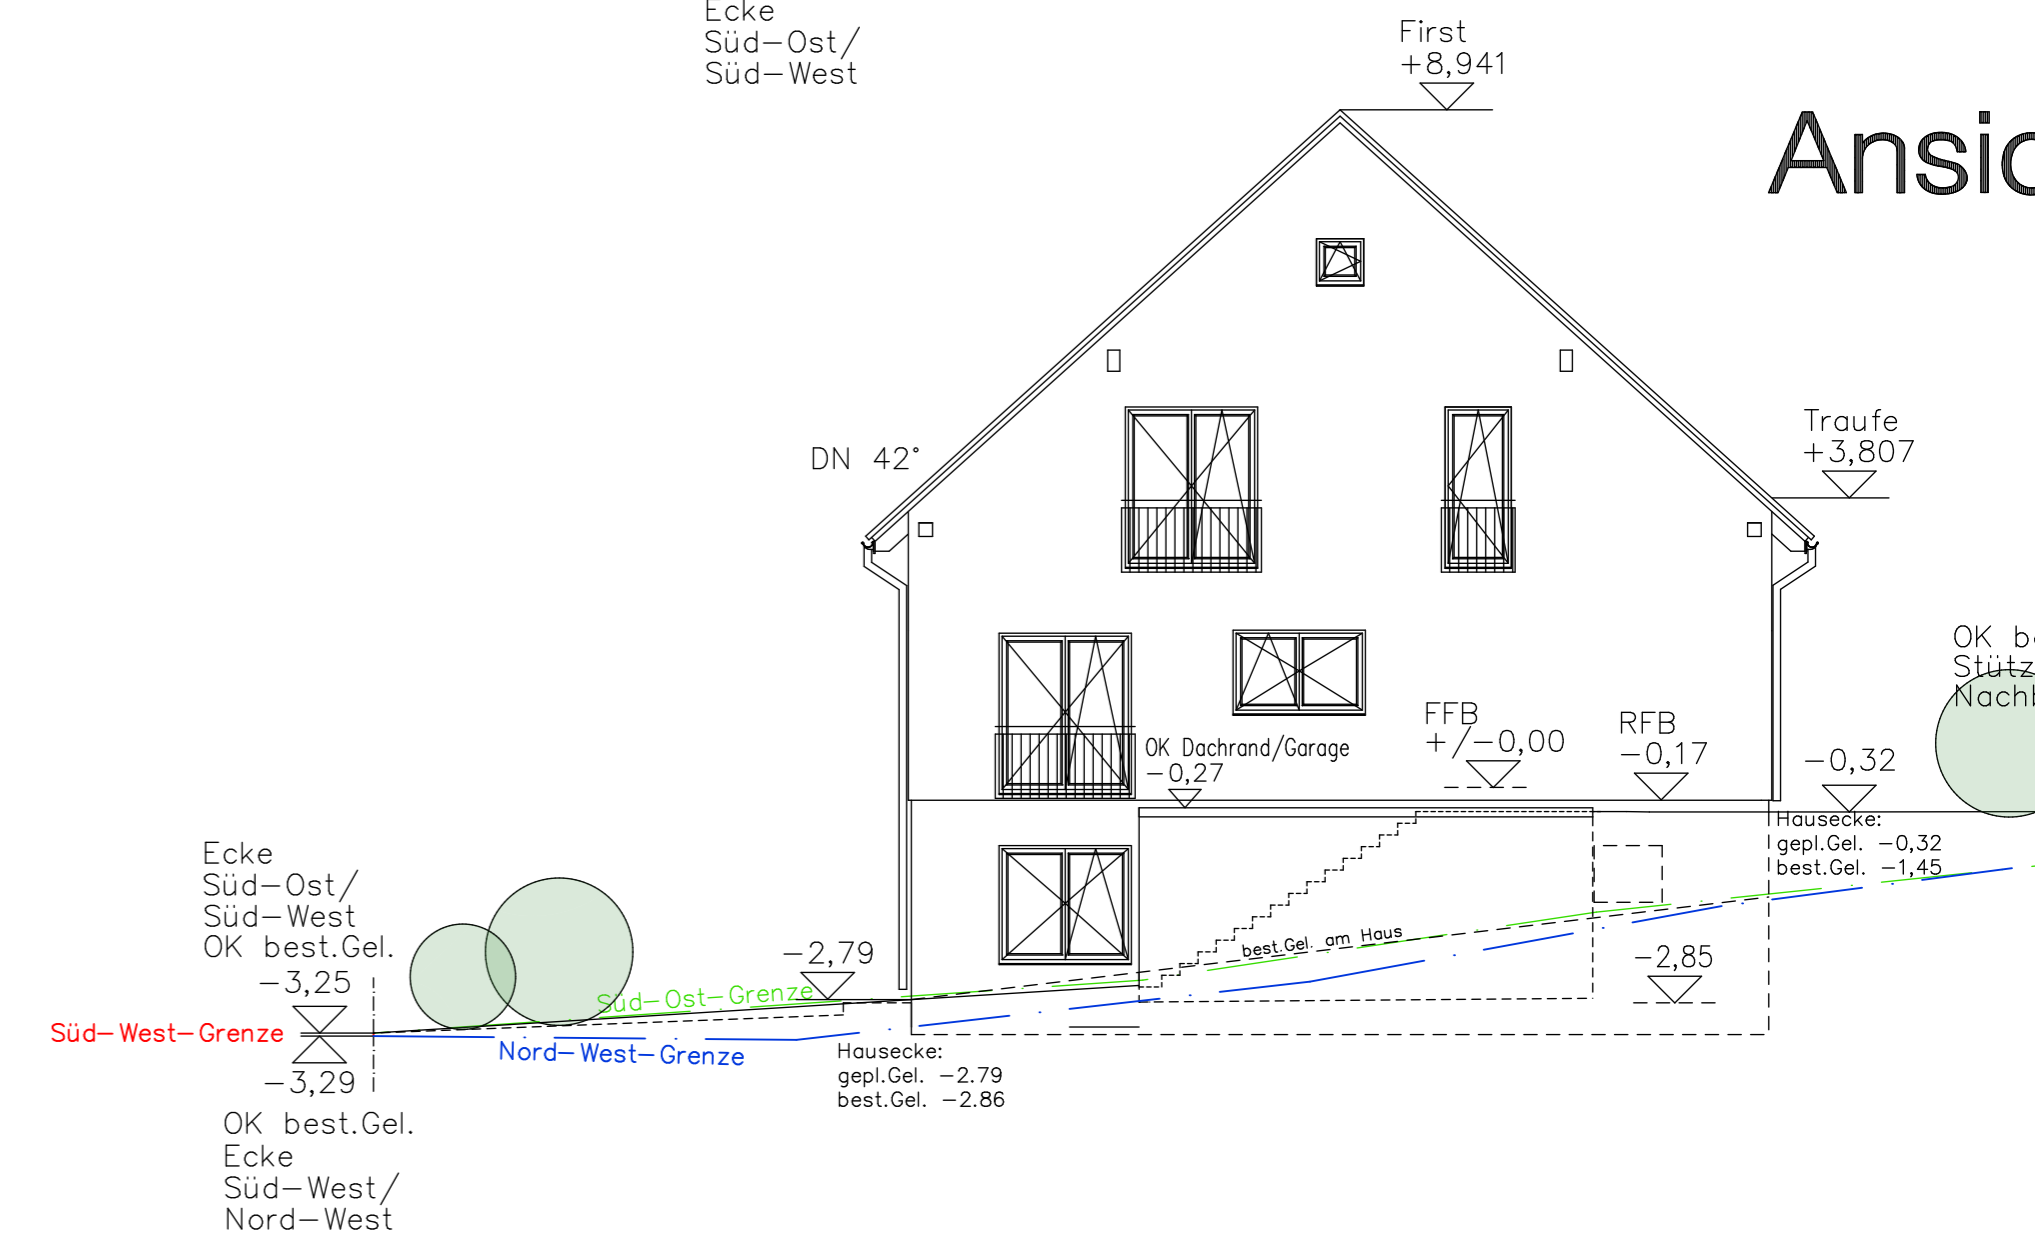

# Ansicht Nord-West

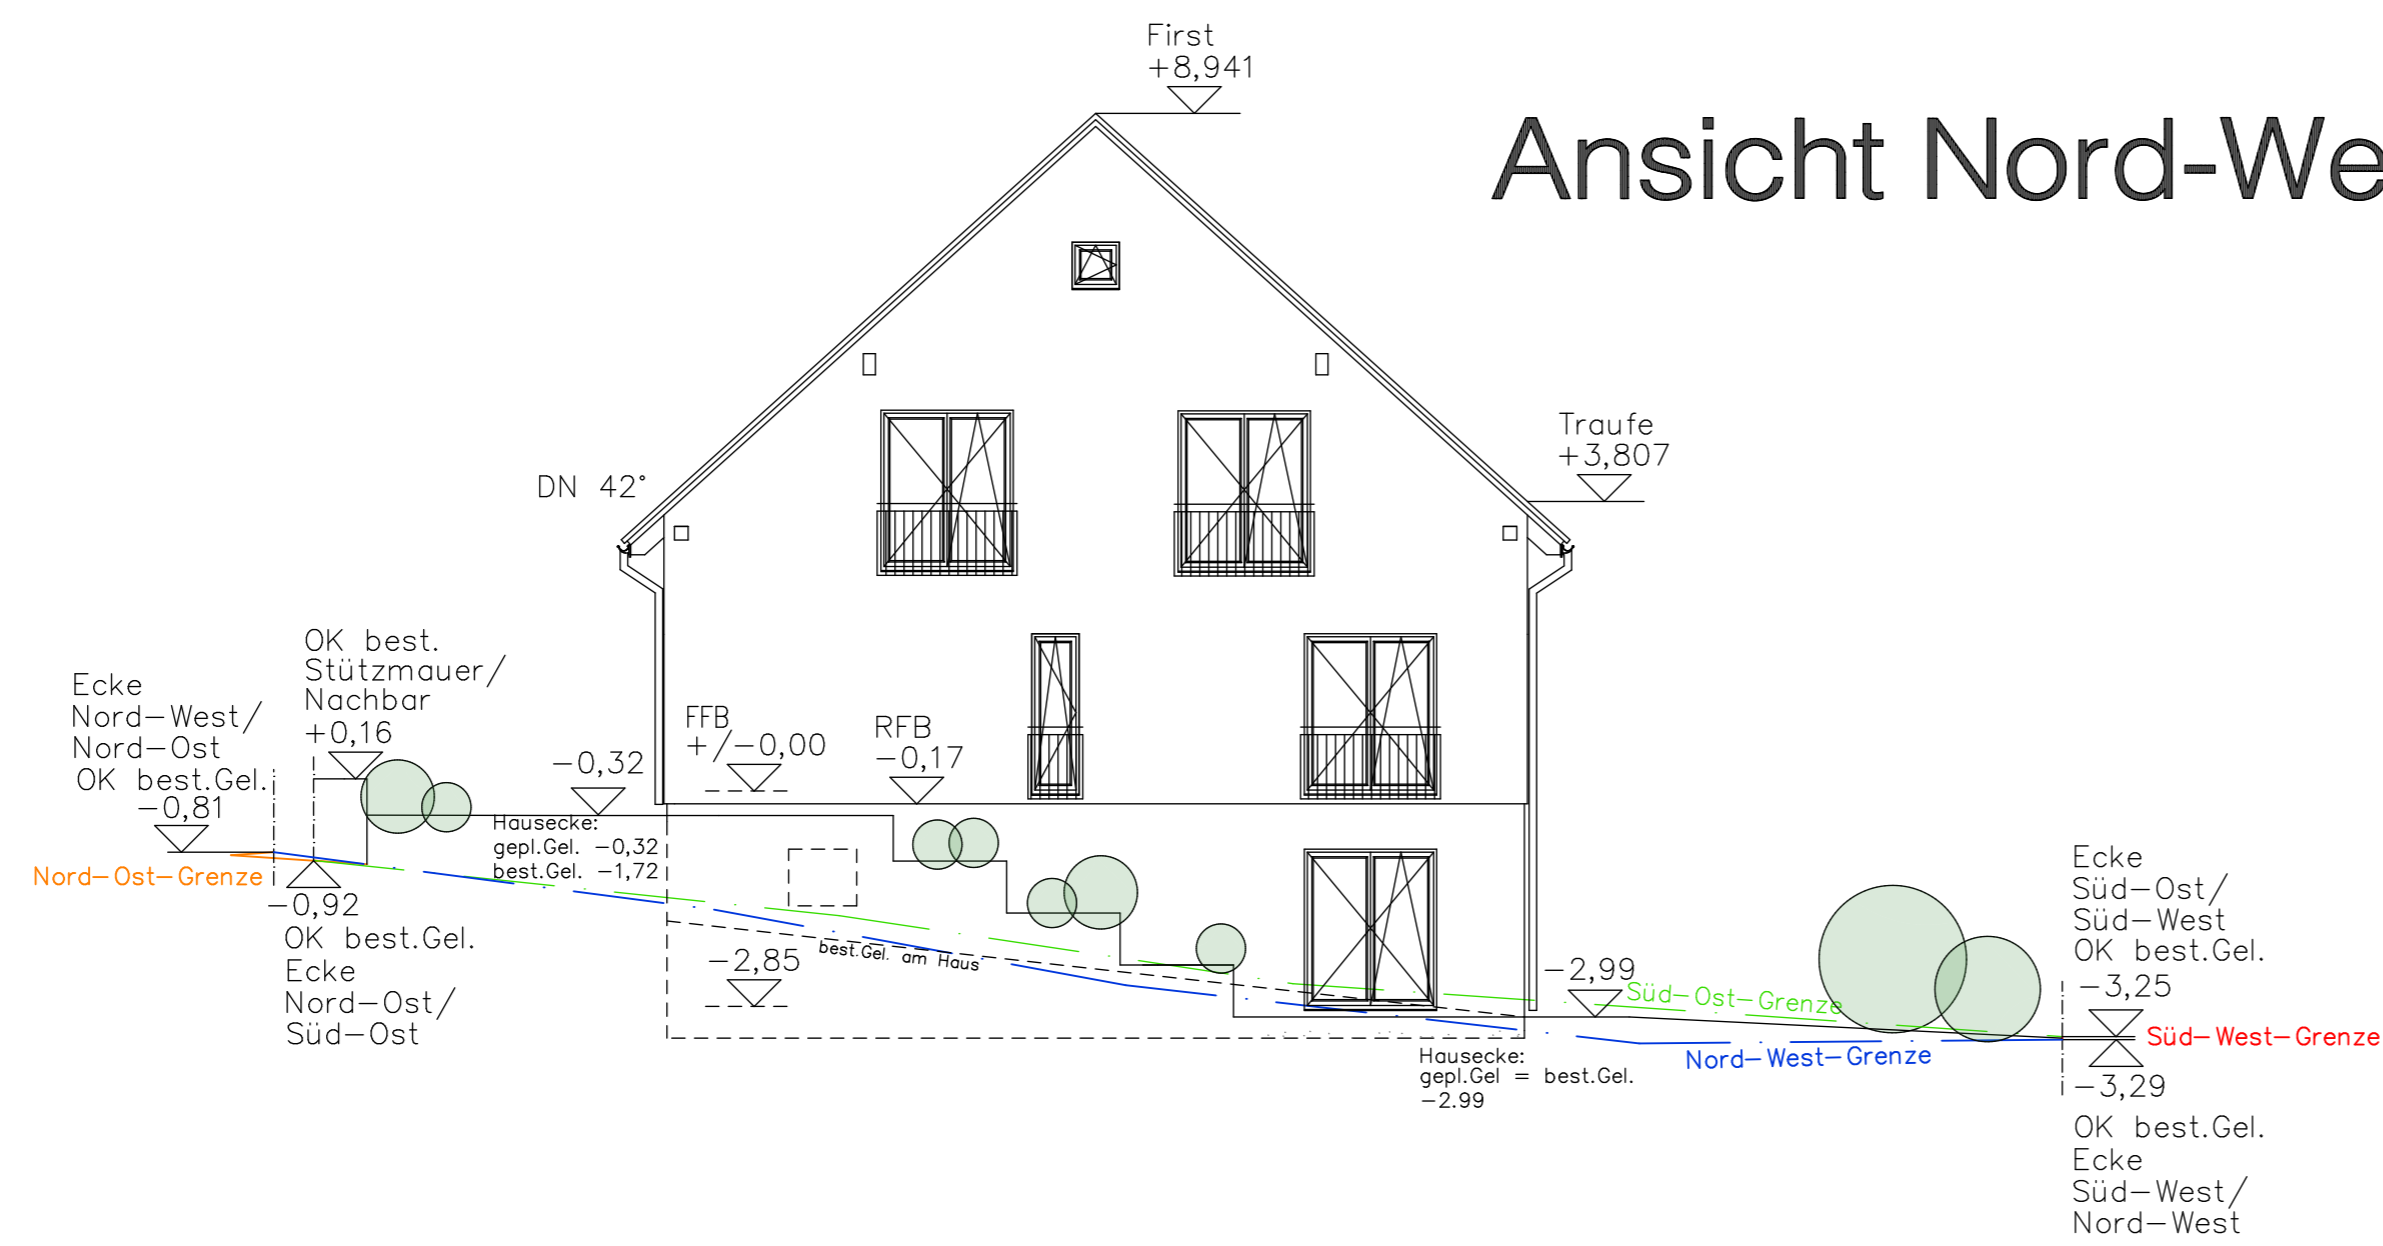

# Ansicht Nord-Ost

