




ANSICHT NORDWEST

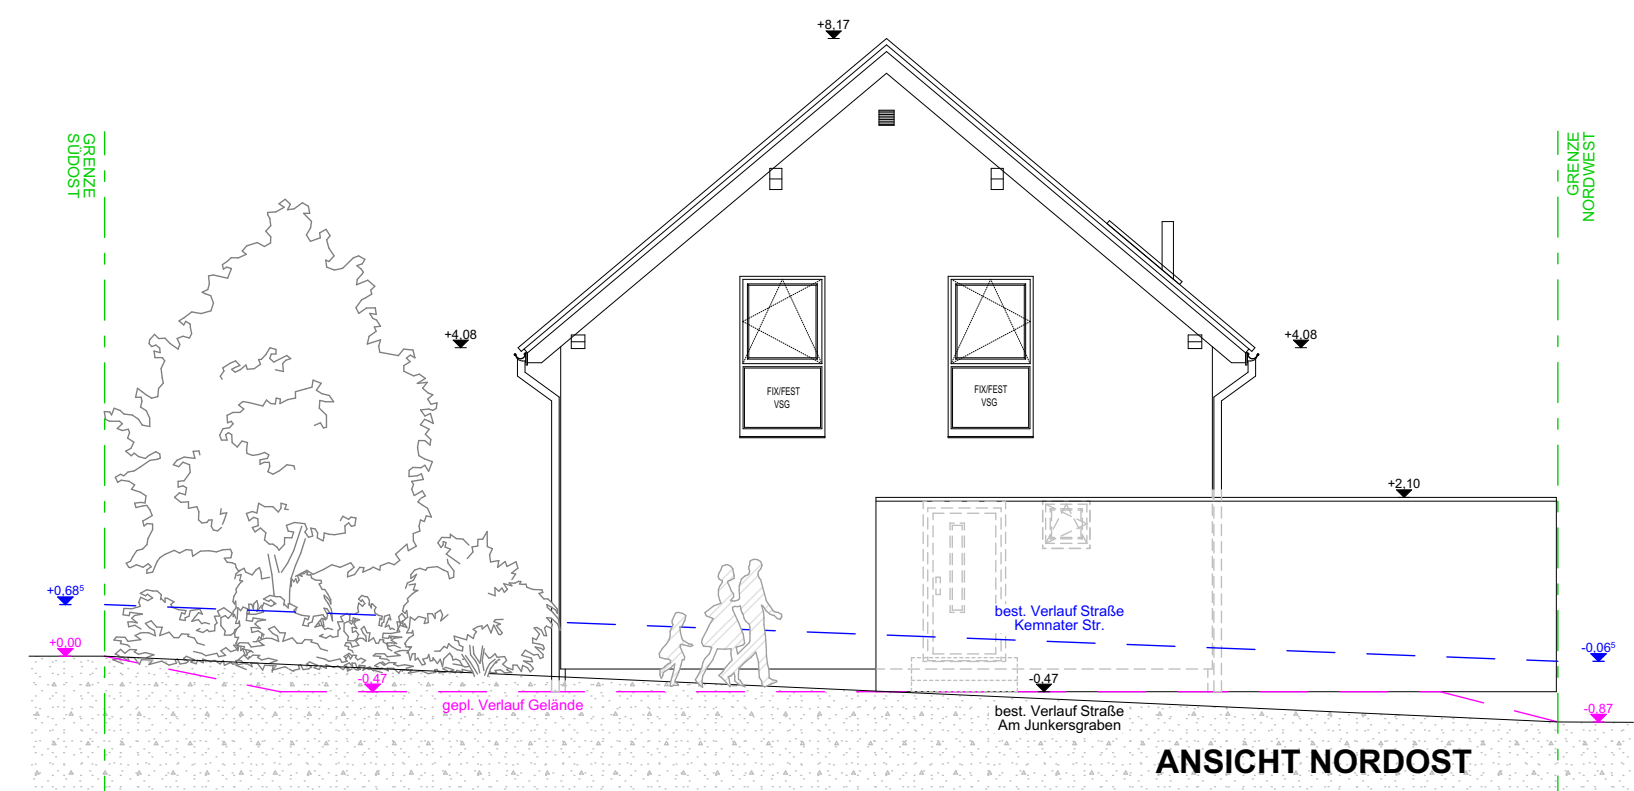


ANSICHT NORDOST

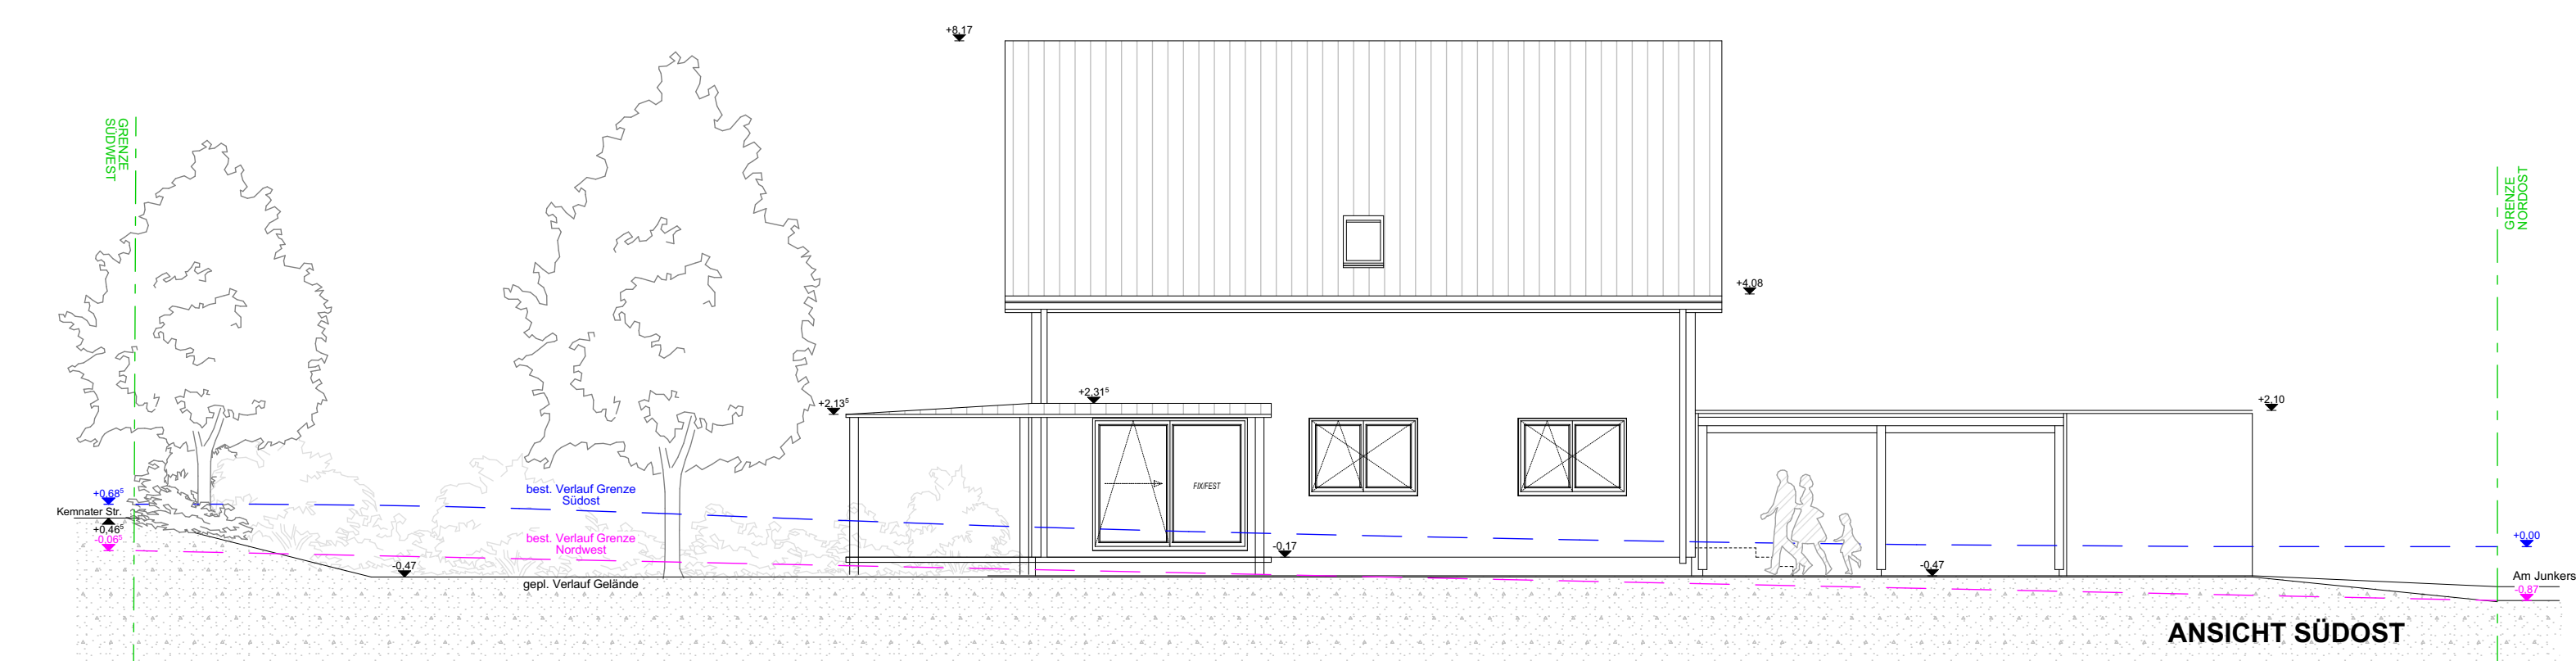

ANSICHT SÜDWEST

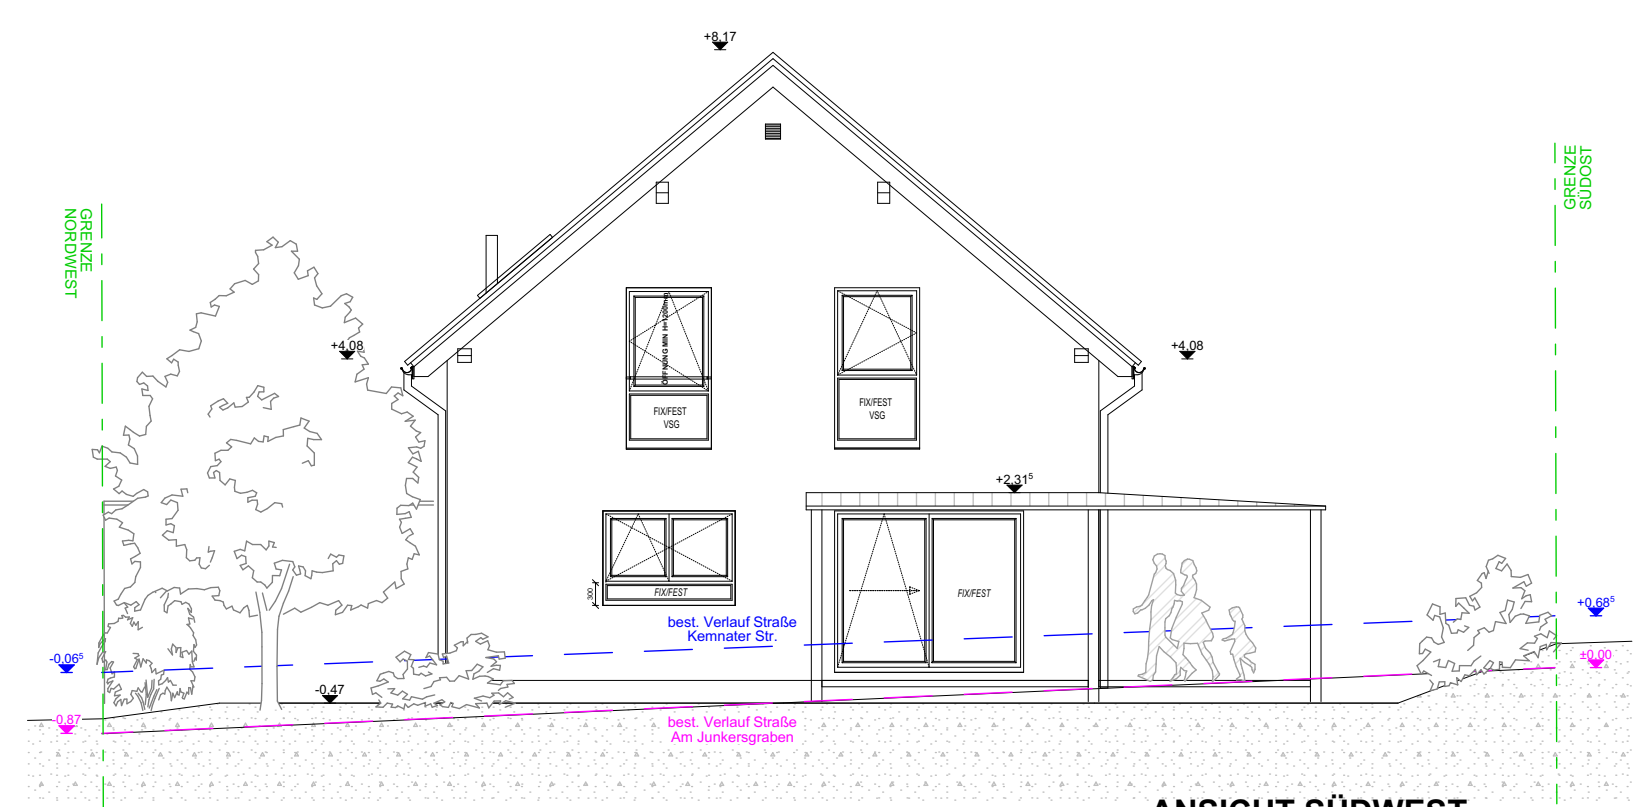

ANSICHT SÜDWEST

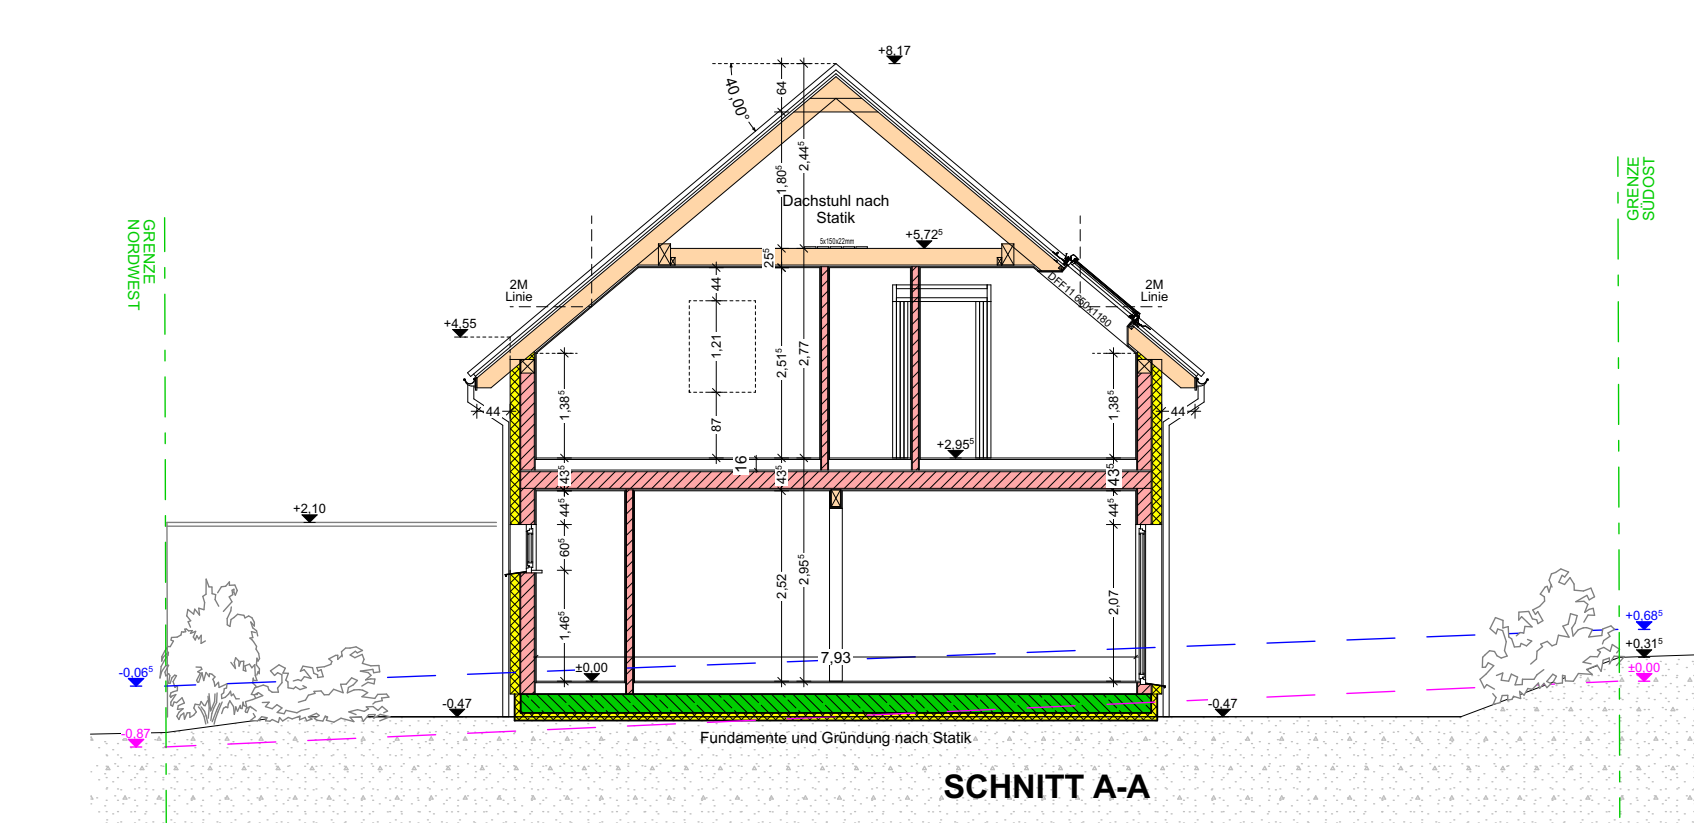

SCHNITT A-A