

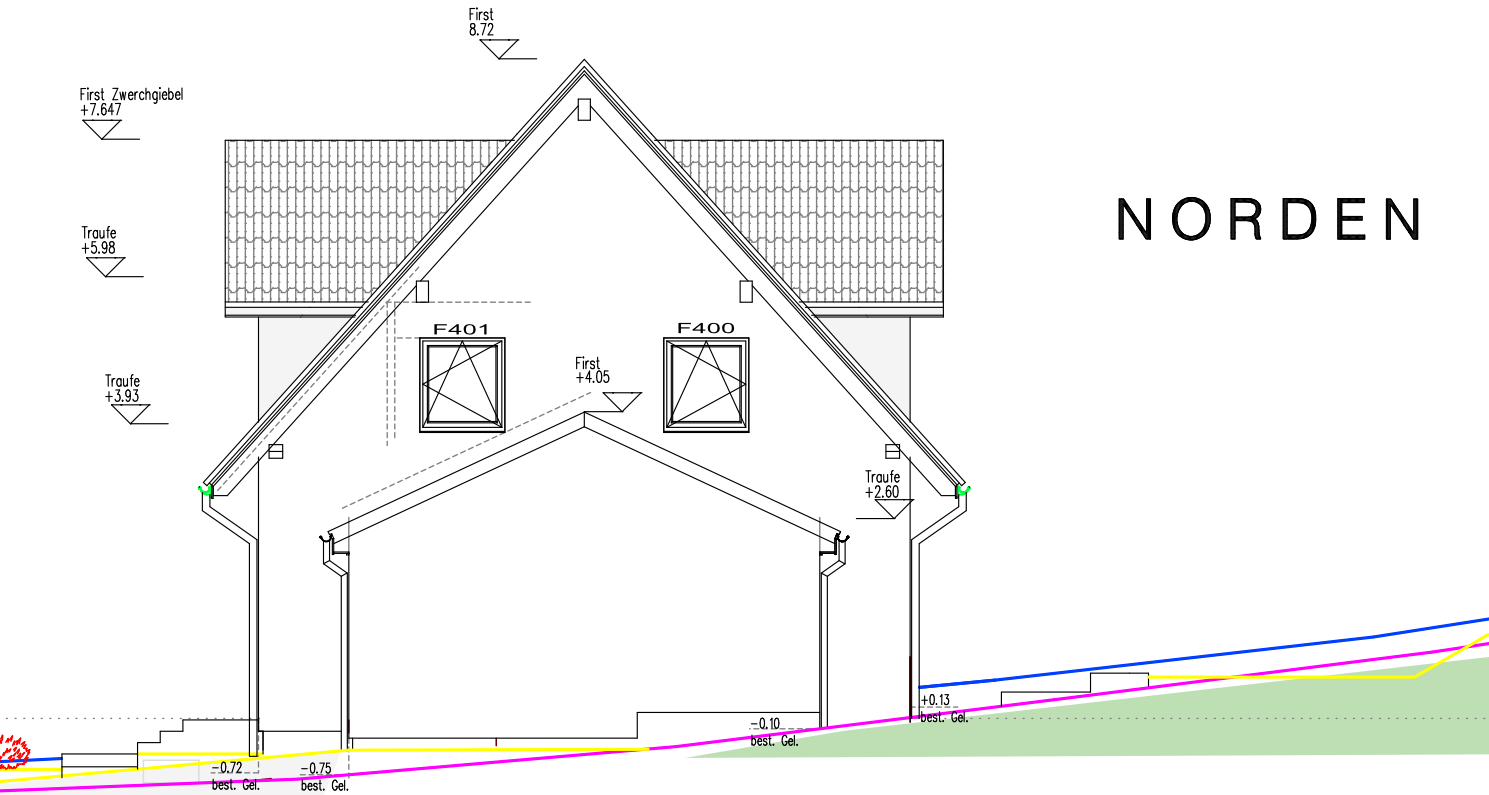



Kamin entfällt !

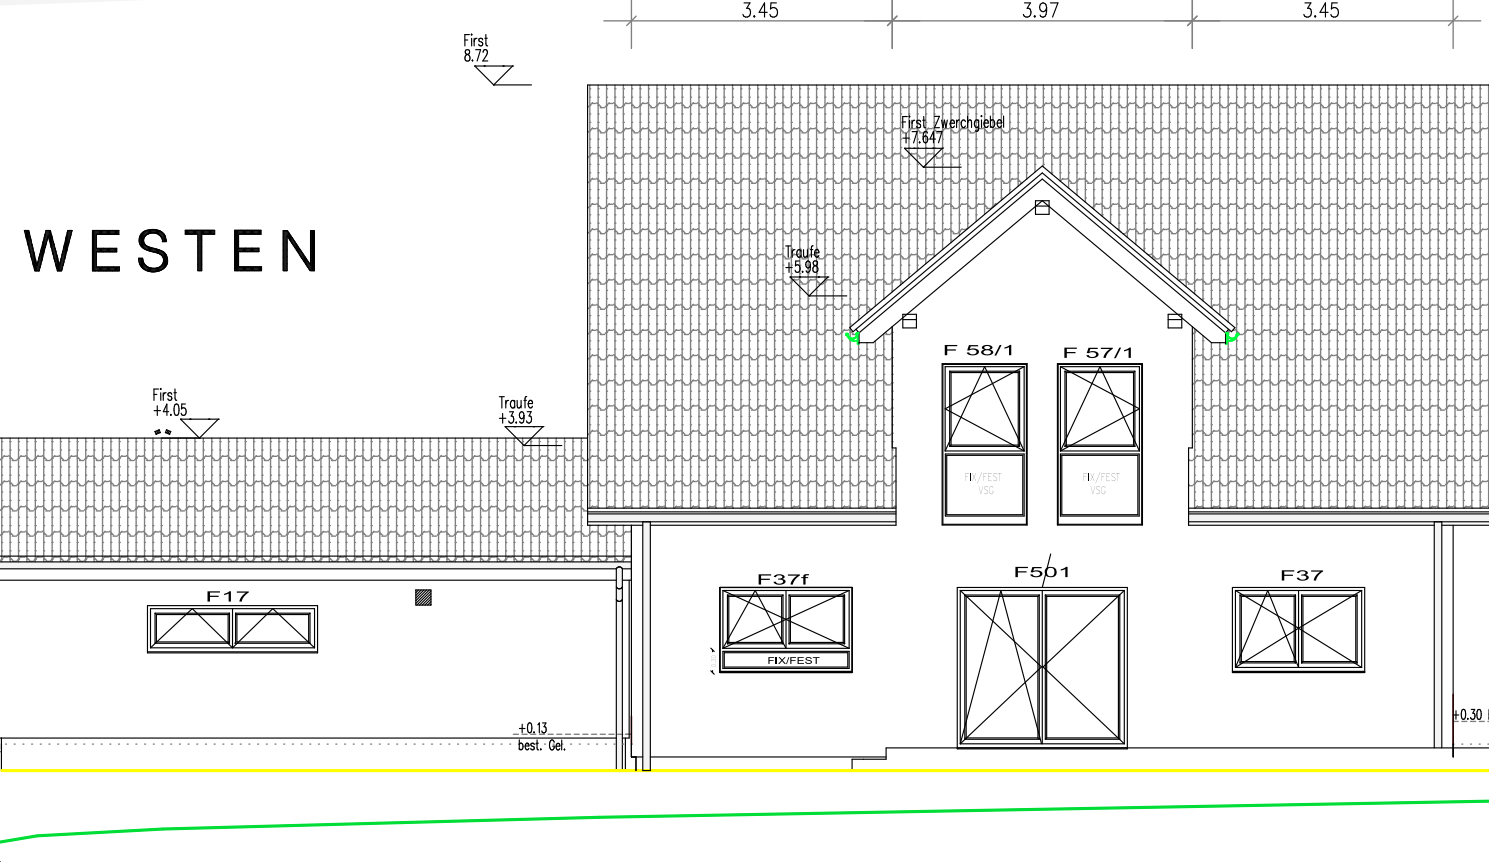

Hauptdach auf 48°
und Gragdach auf 25° erhöht
Gaube original !

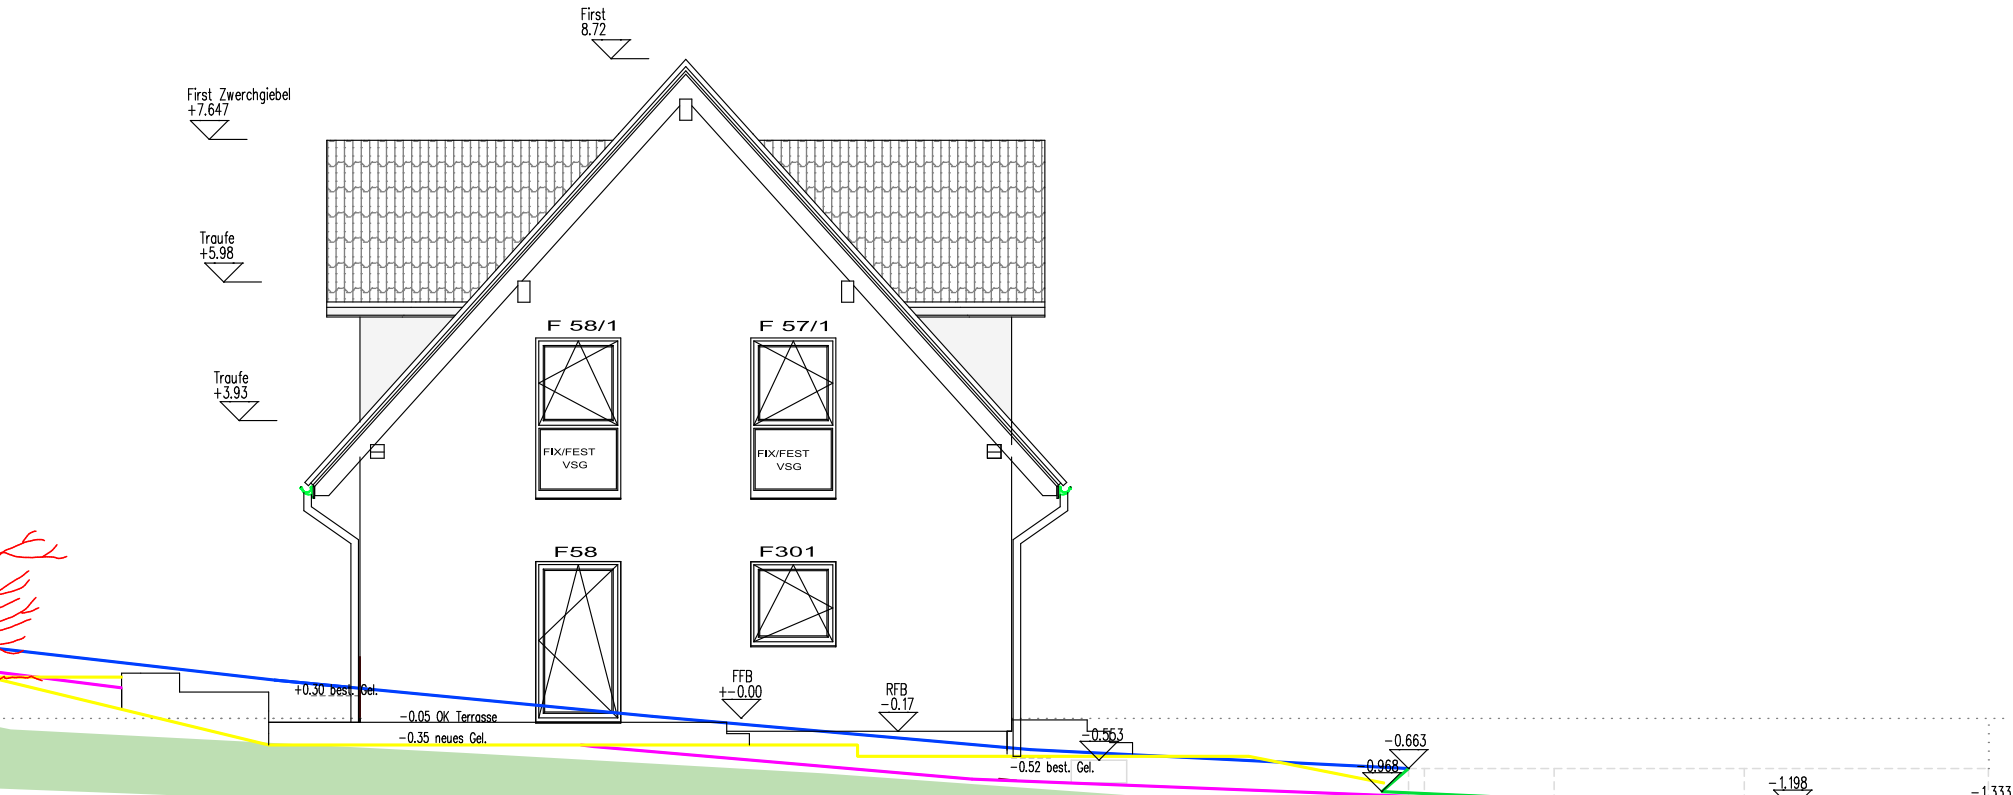

DN Haus 48°
DN Zwerchgiebel 40°
DN Garage 25°

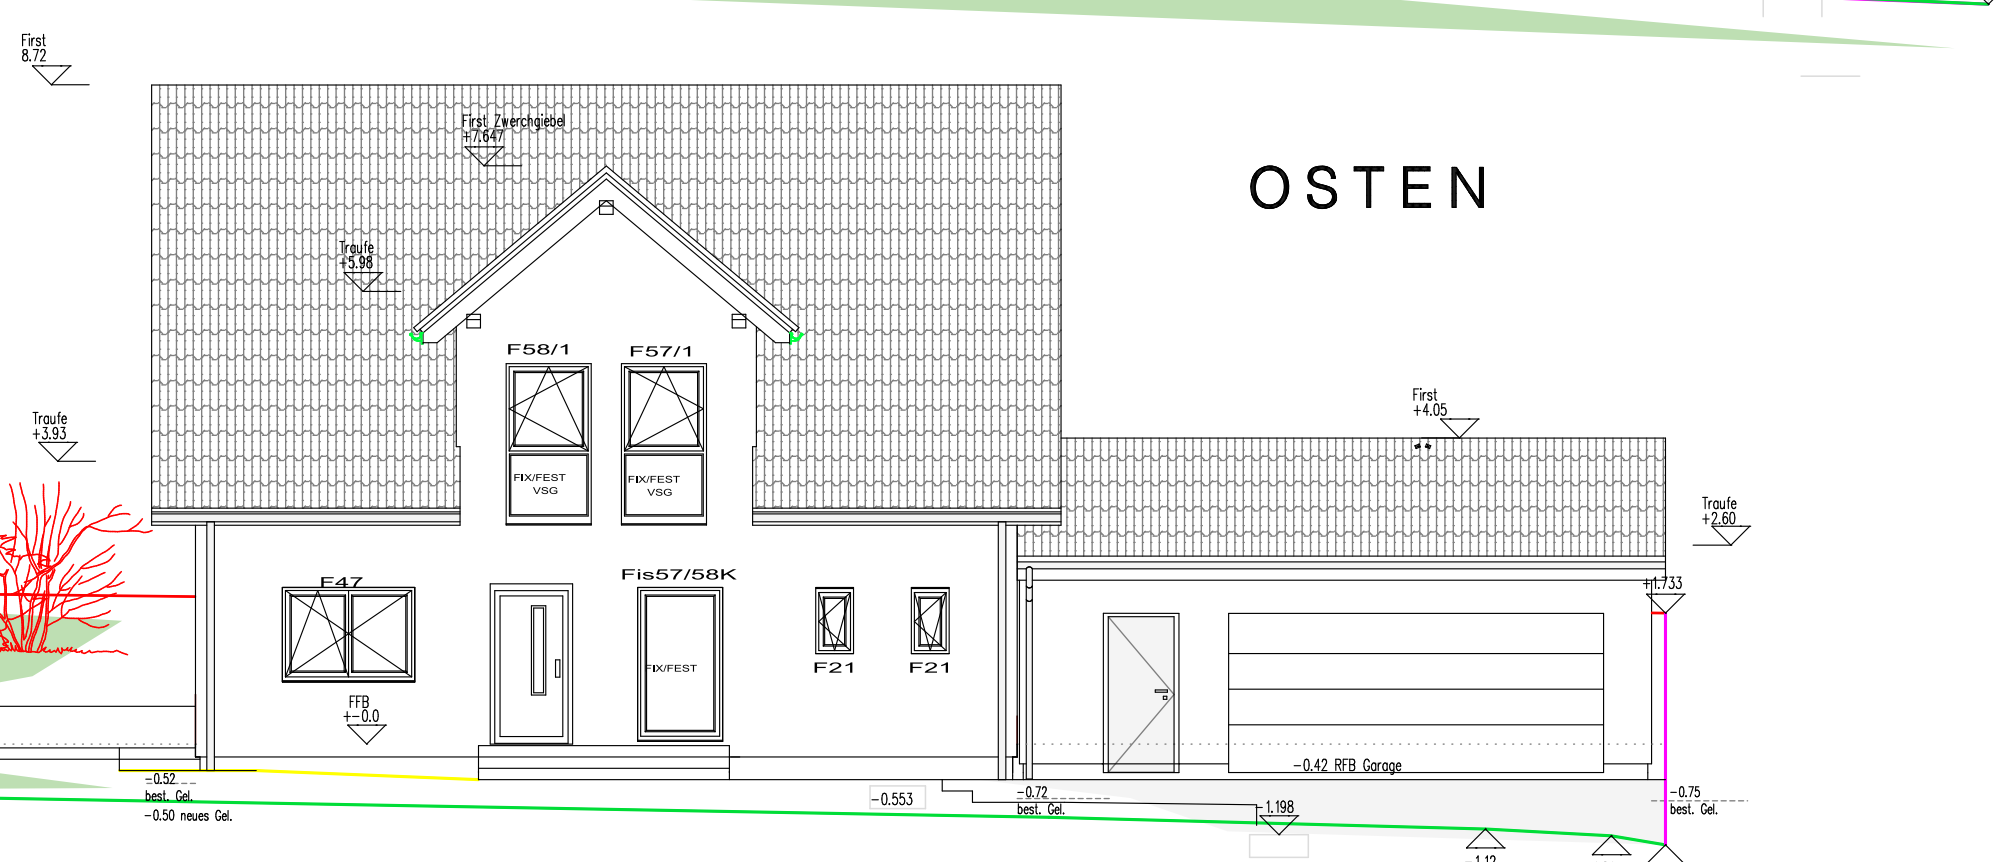

- Bordstein — Bezugslinie höchster Punkt
- nordöstliche Grenze
- südwestliche Grenze
- südöstliche Grenze
- nordwestliche Grenze
- - - Baugrenze
- linie ±-0.00
- neues Gelände
- best. Gelände
- Abstandsflächen