

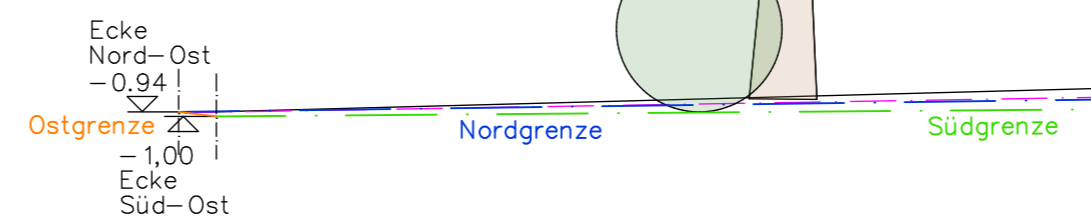
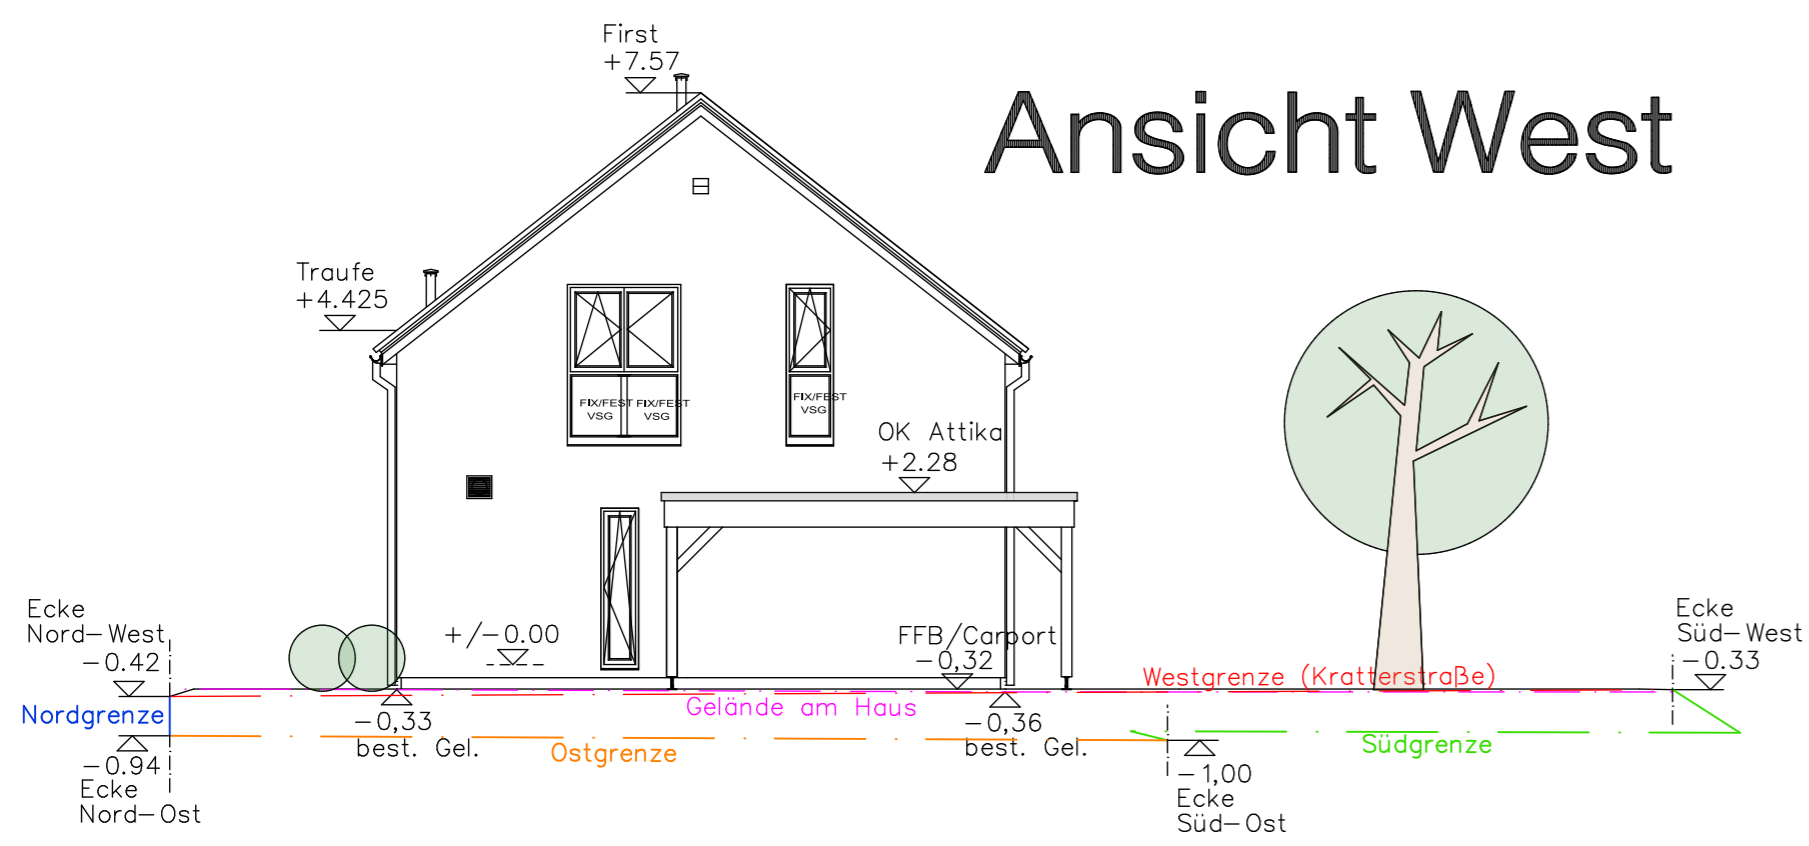
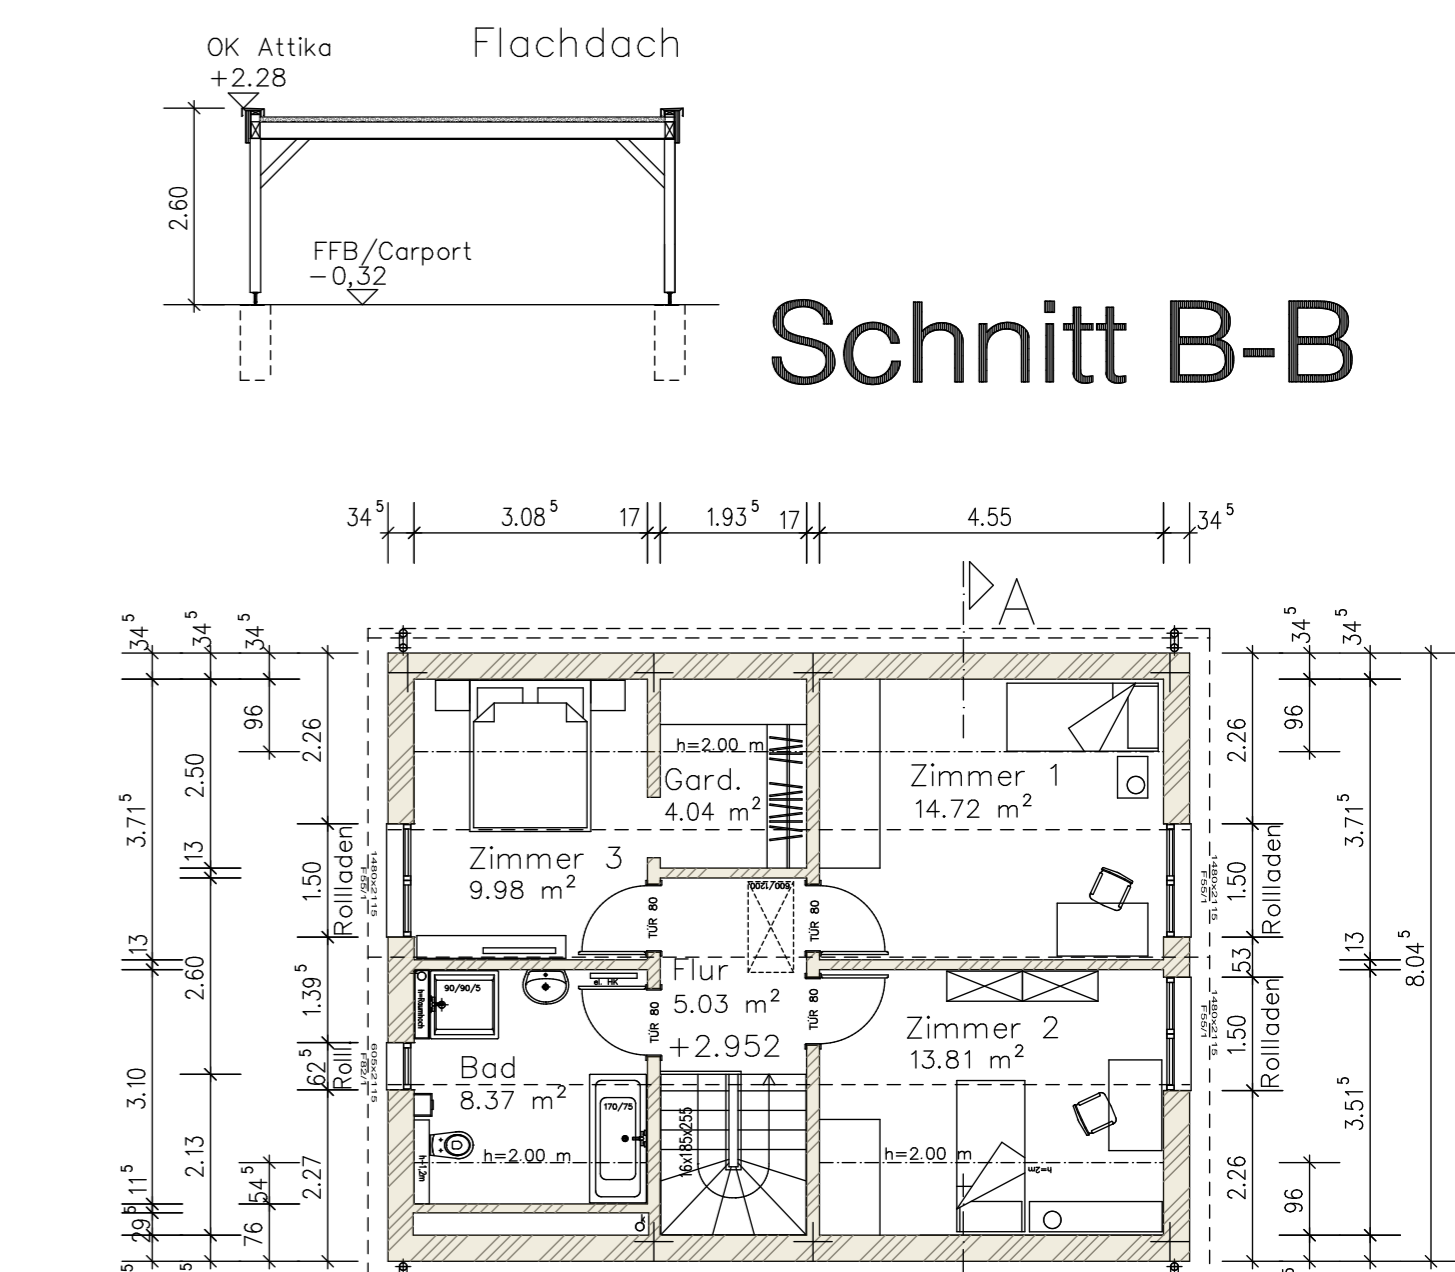
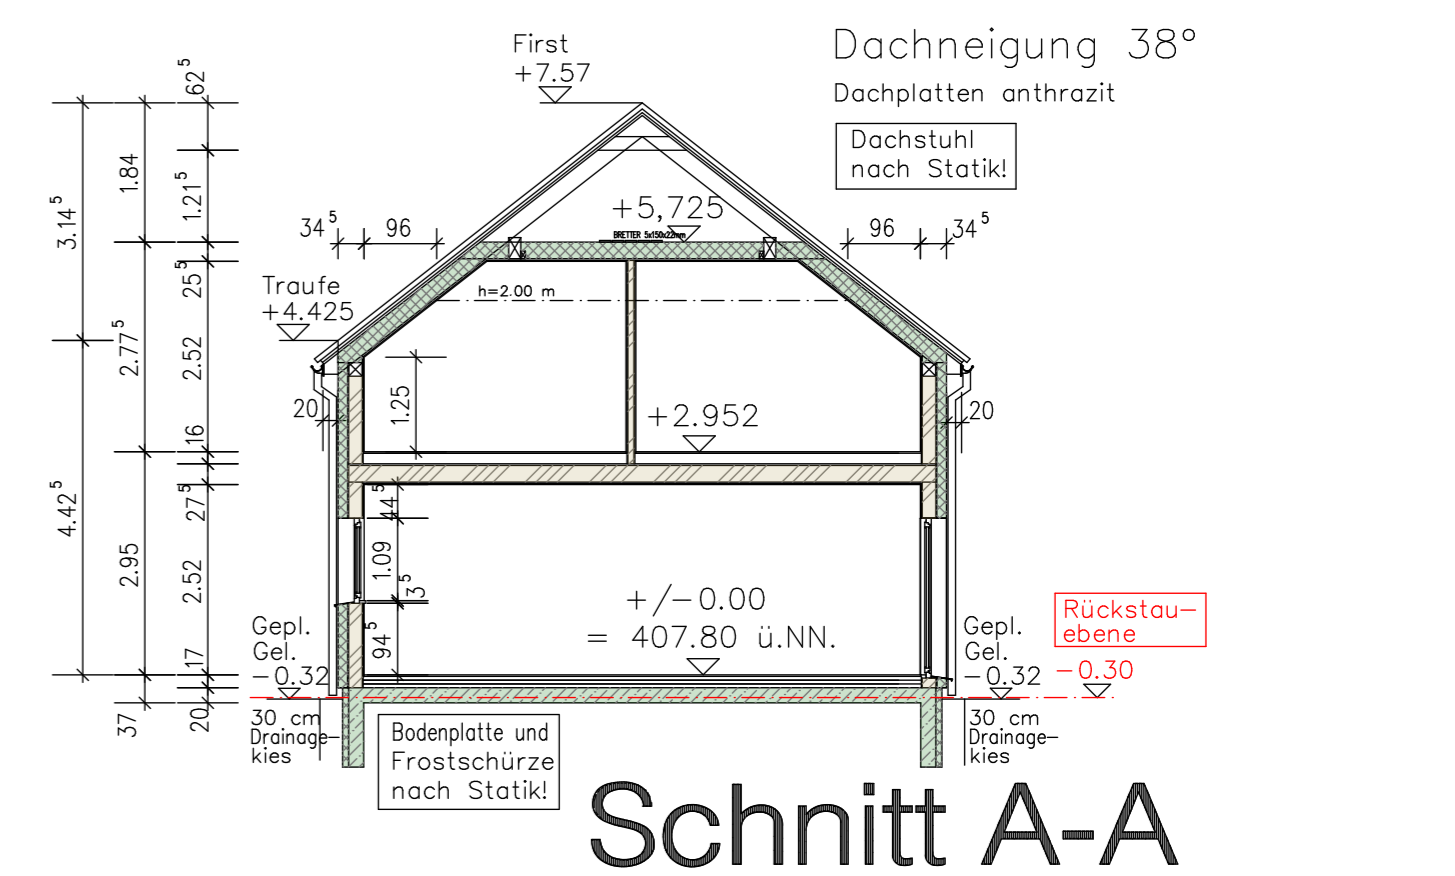
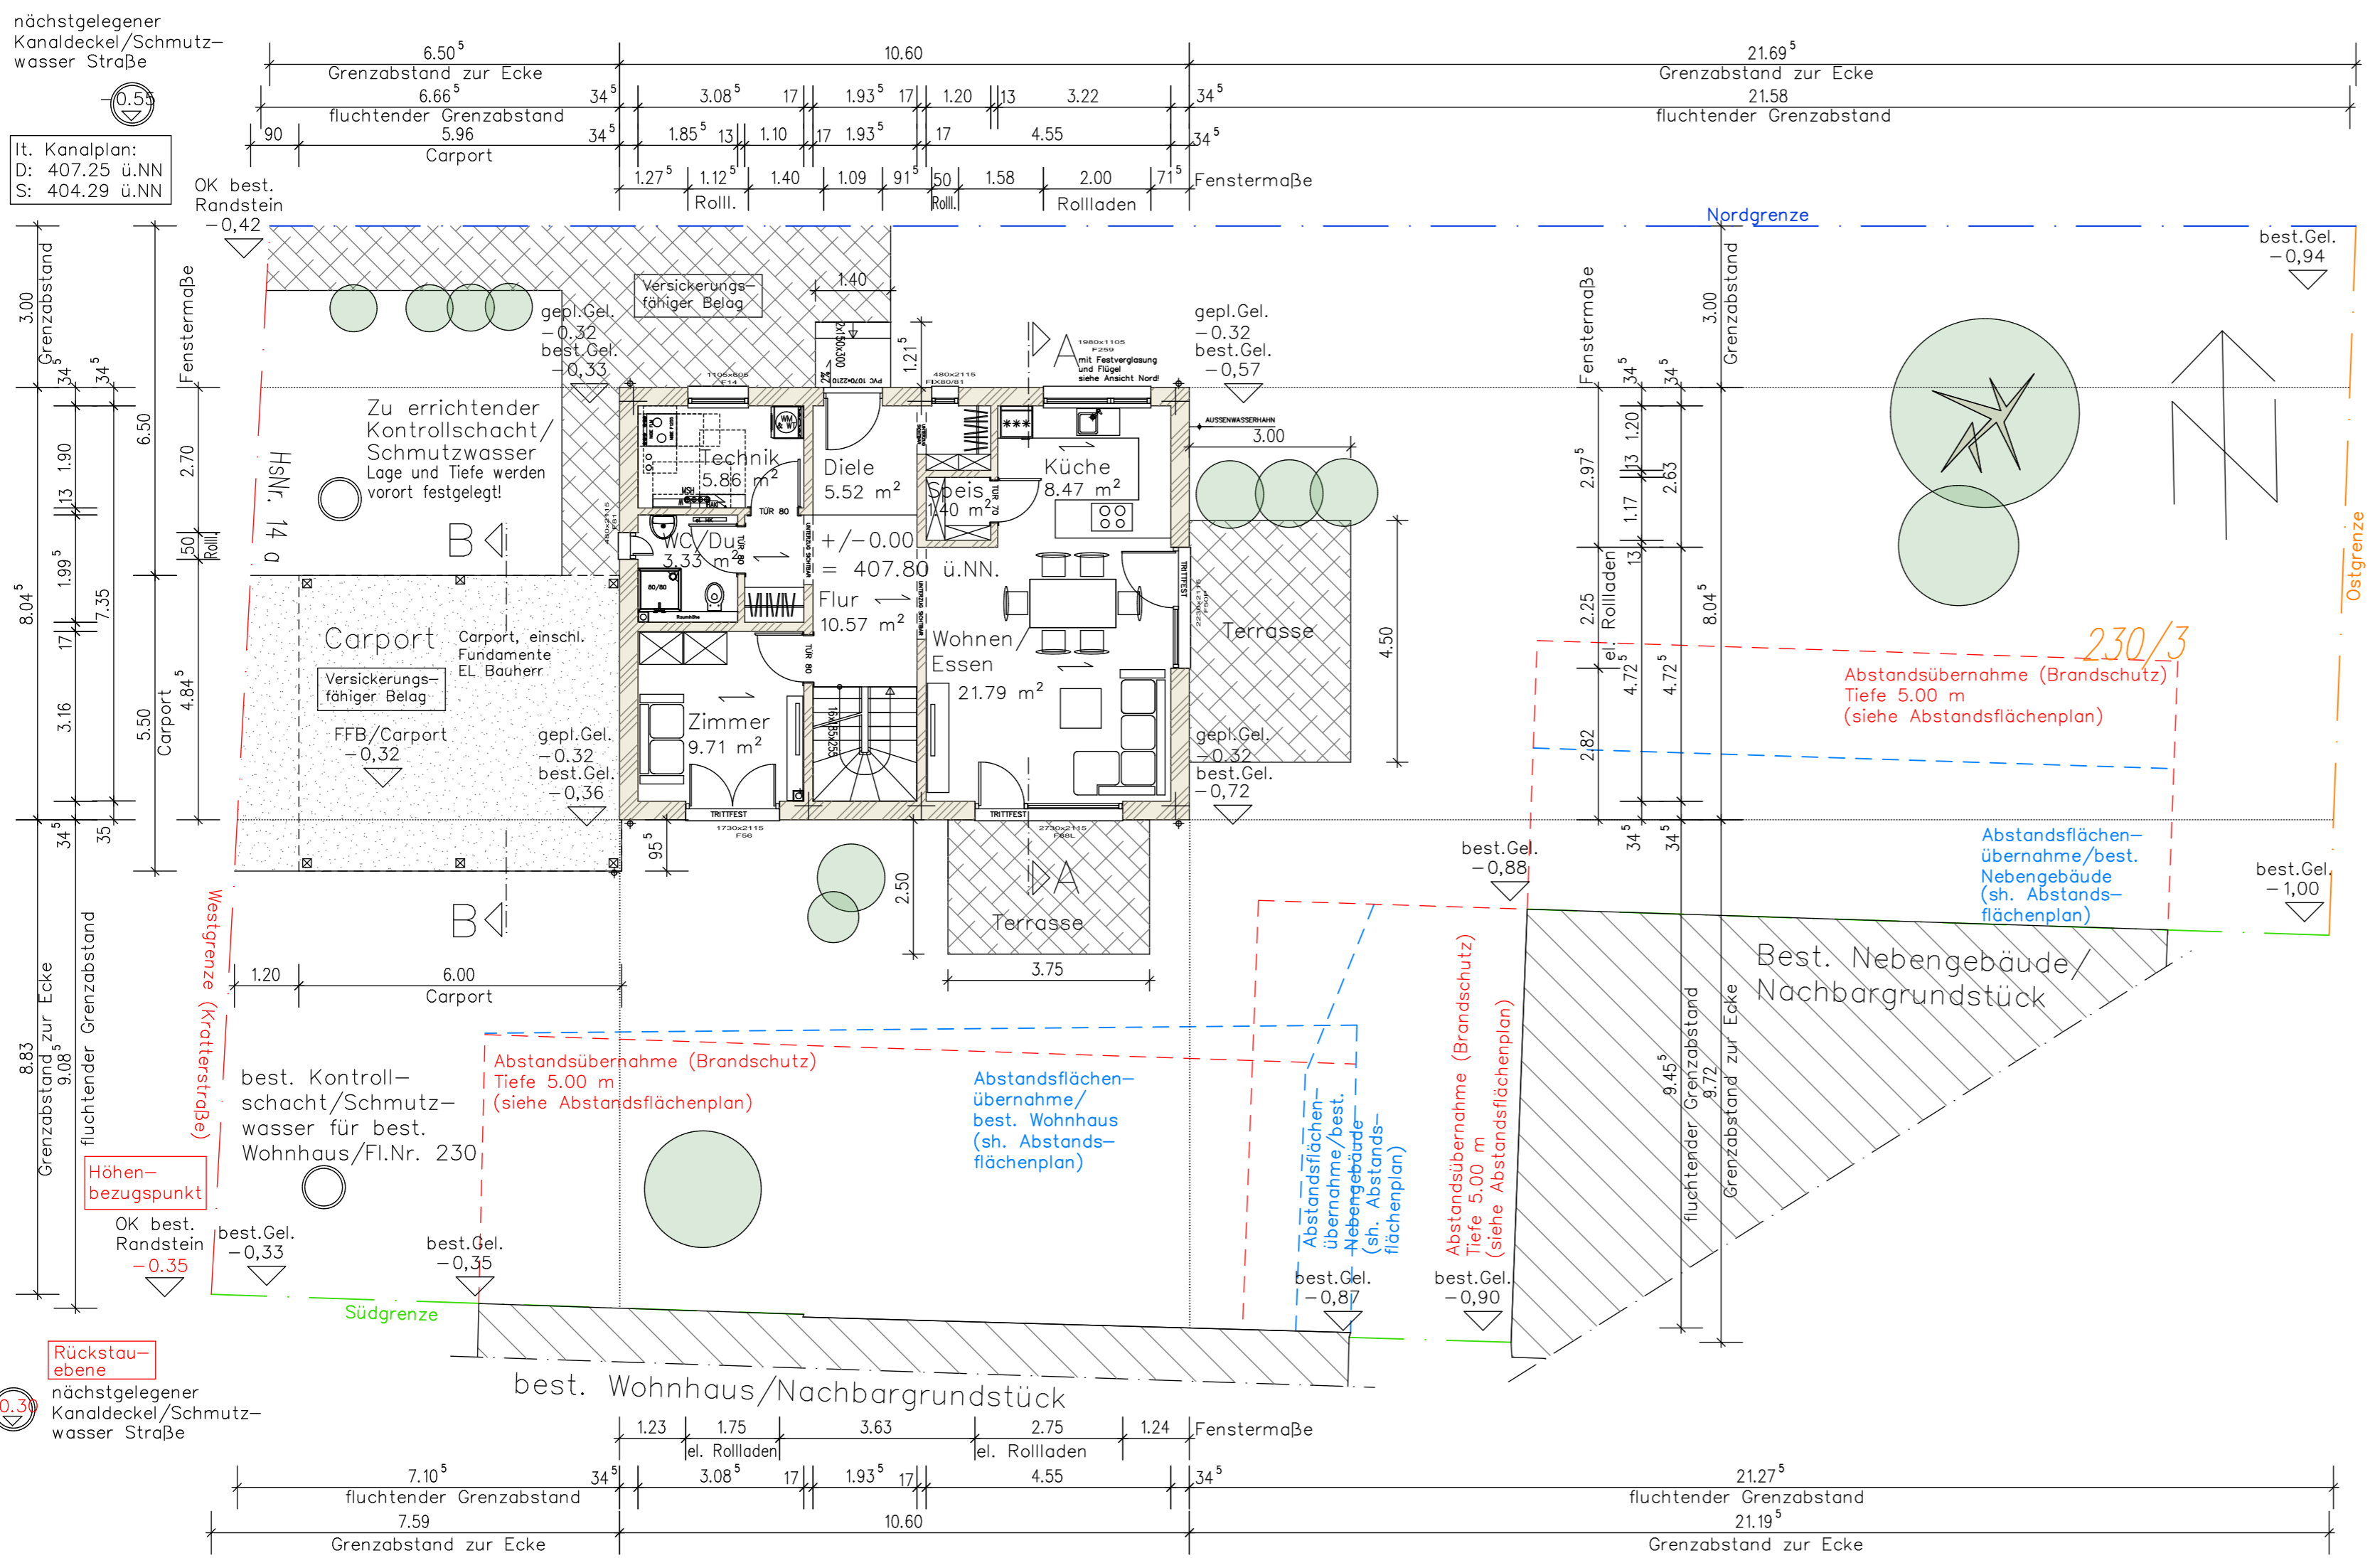


# Ansicht West

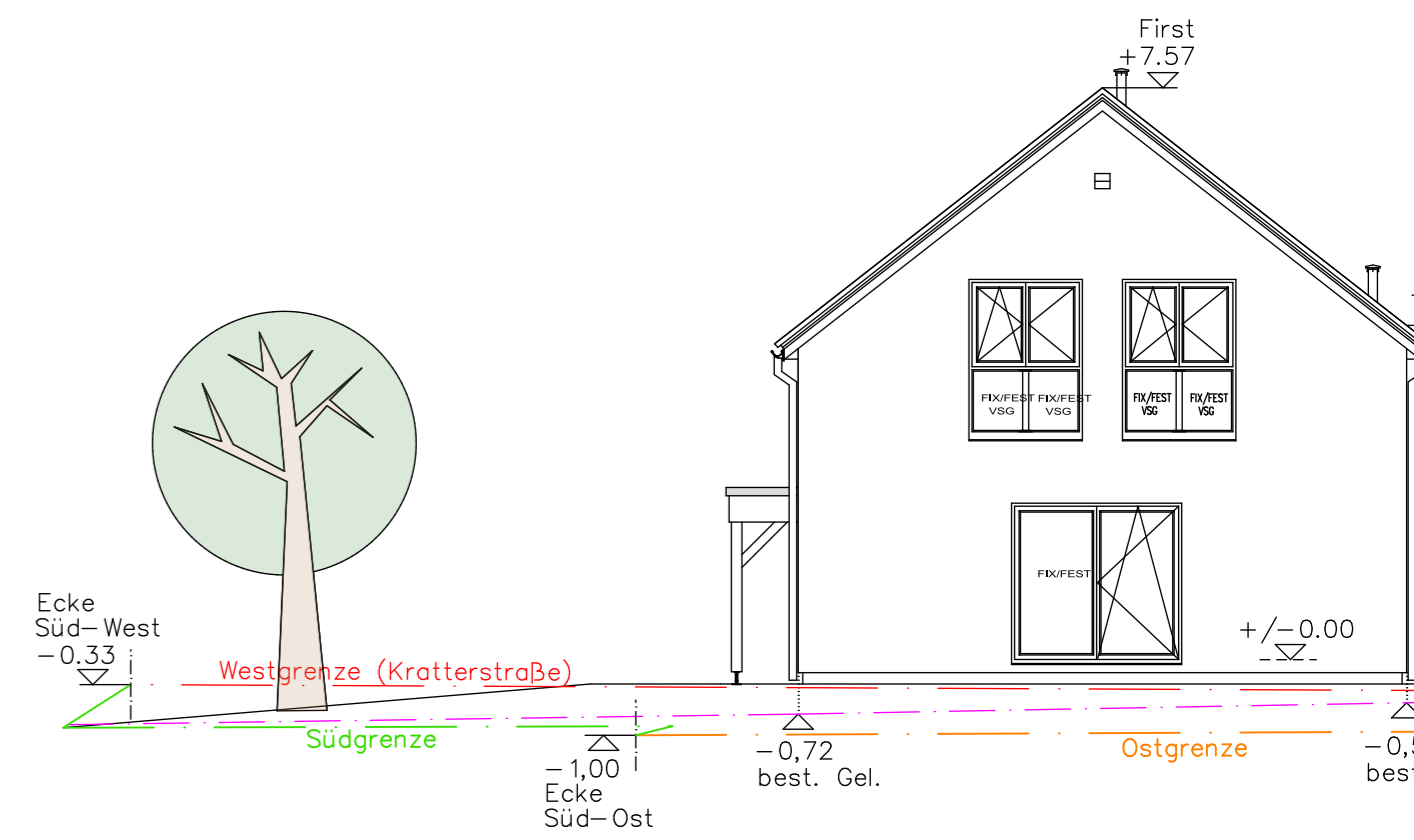

# Ansicht Süd

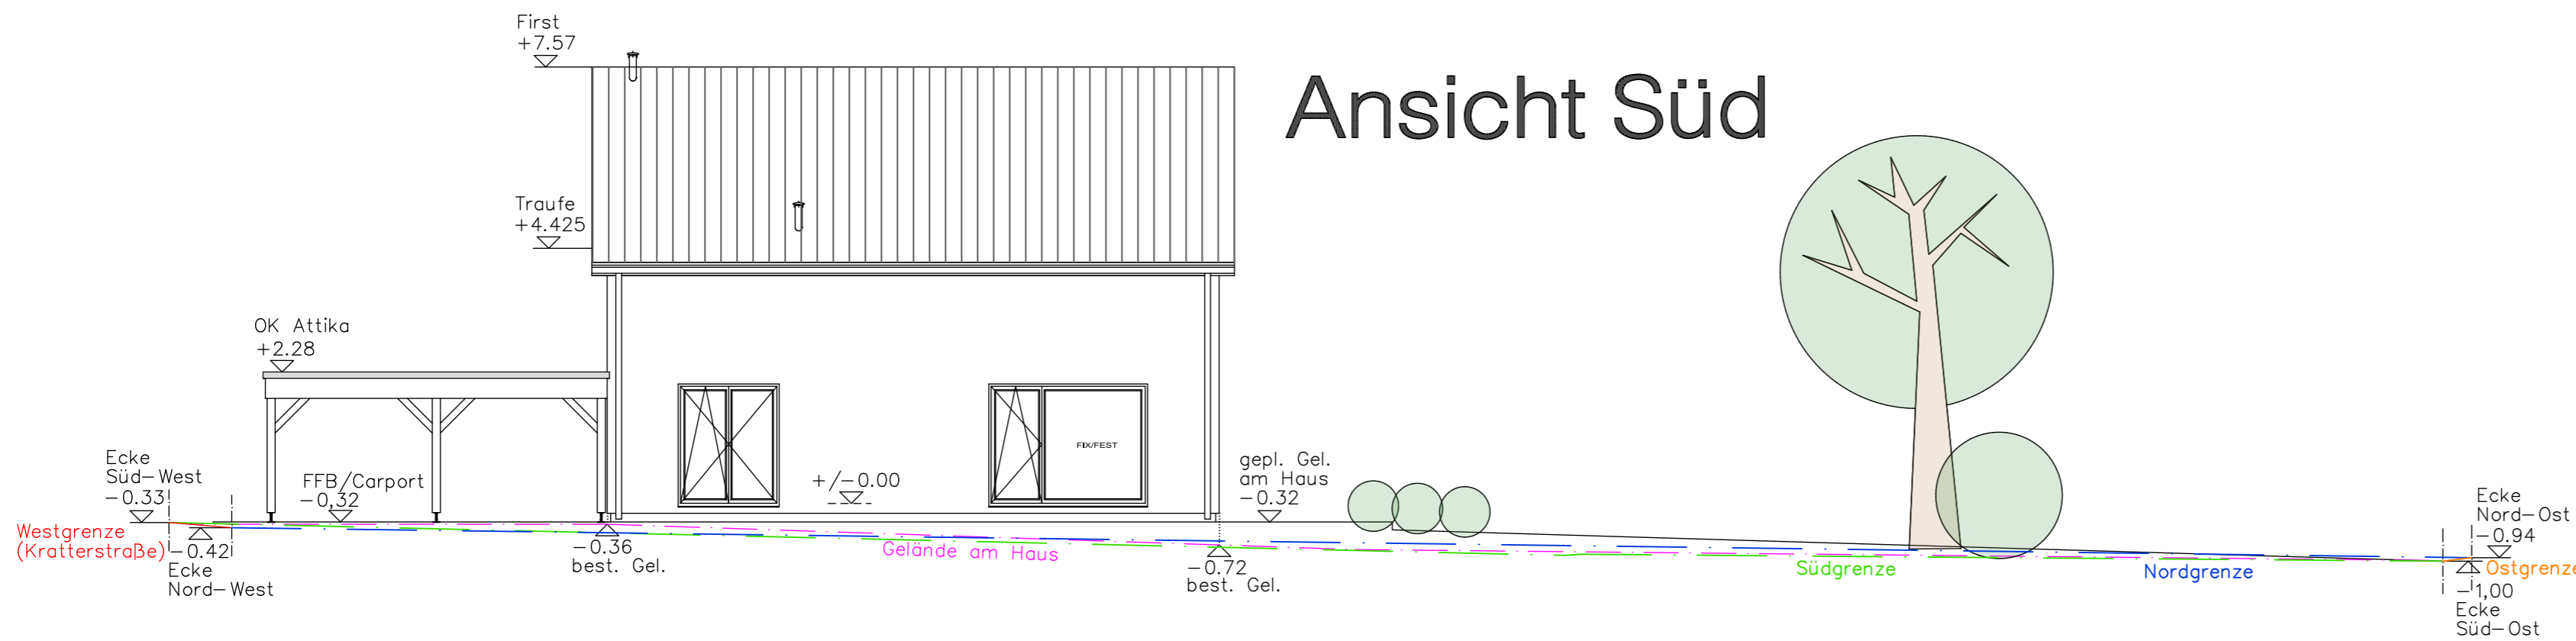

# Erdgeschoss

# Dachgeschoss