




ANSICHT NORD

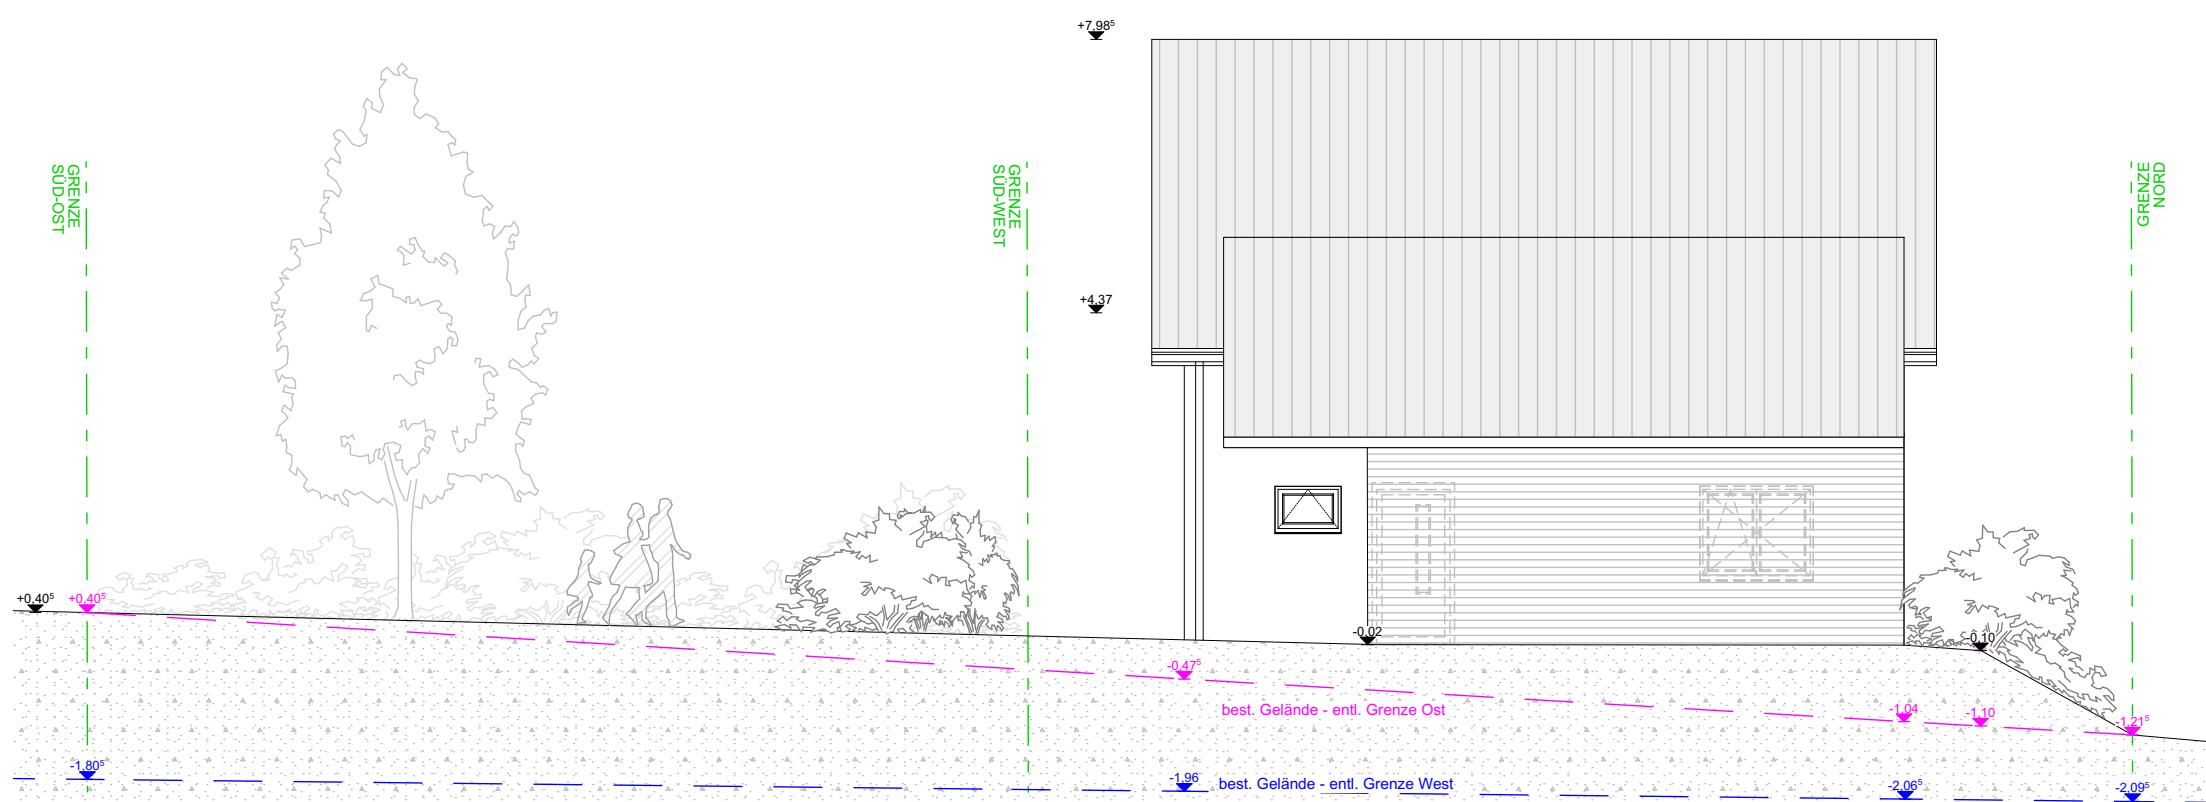


ANSICHT OST

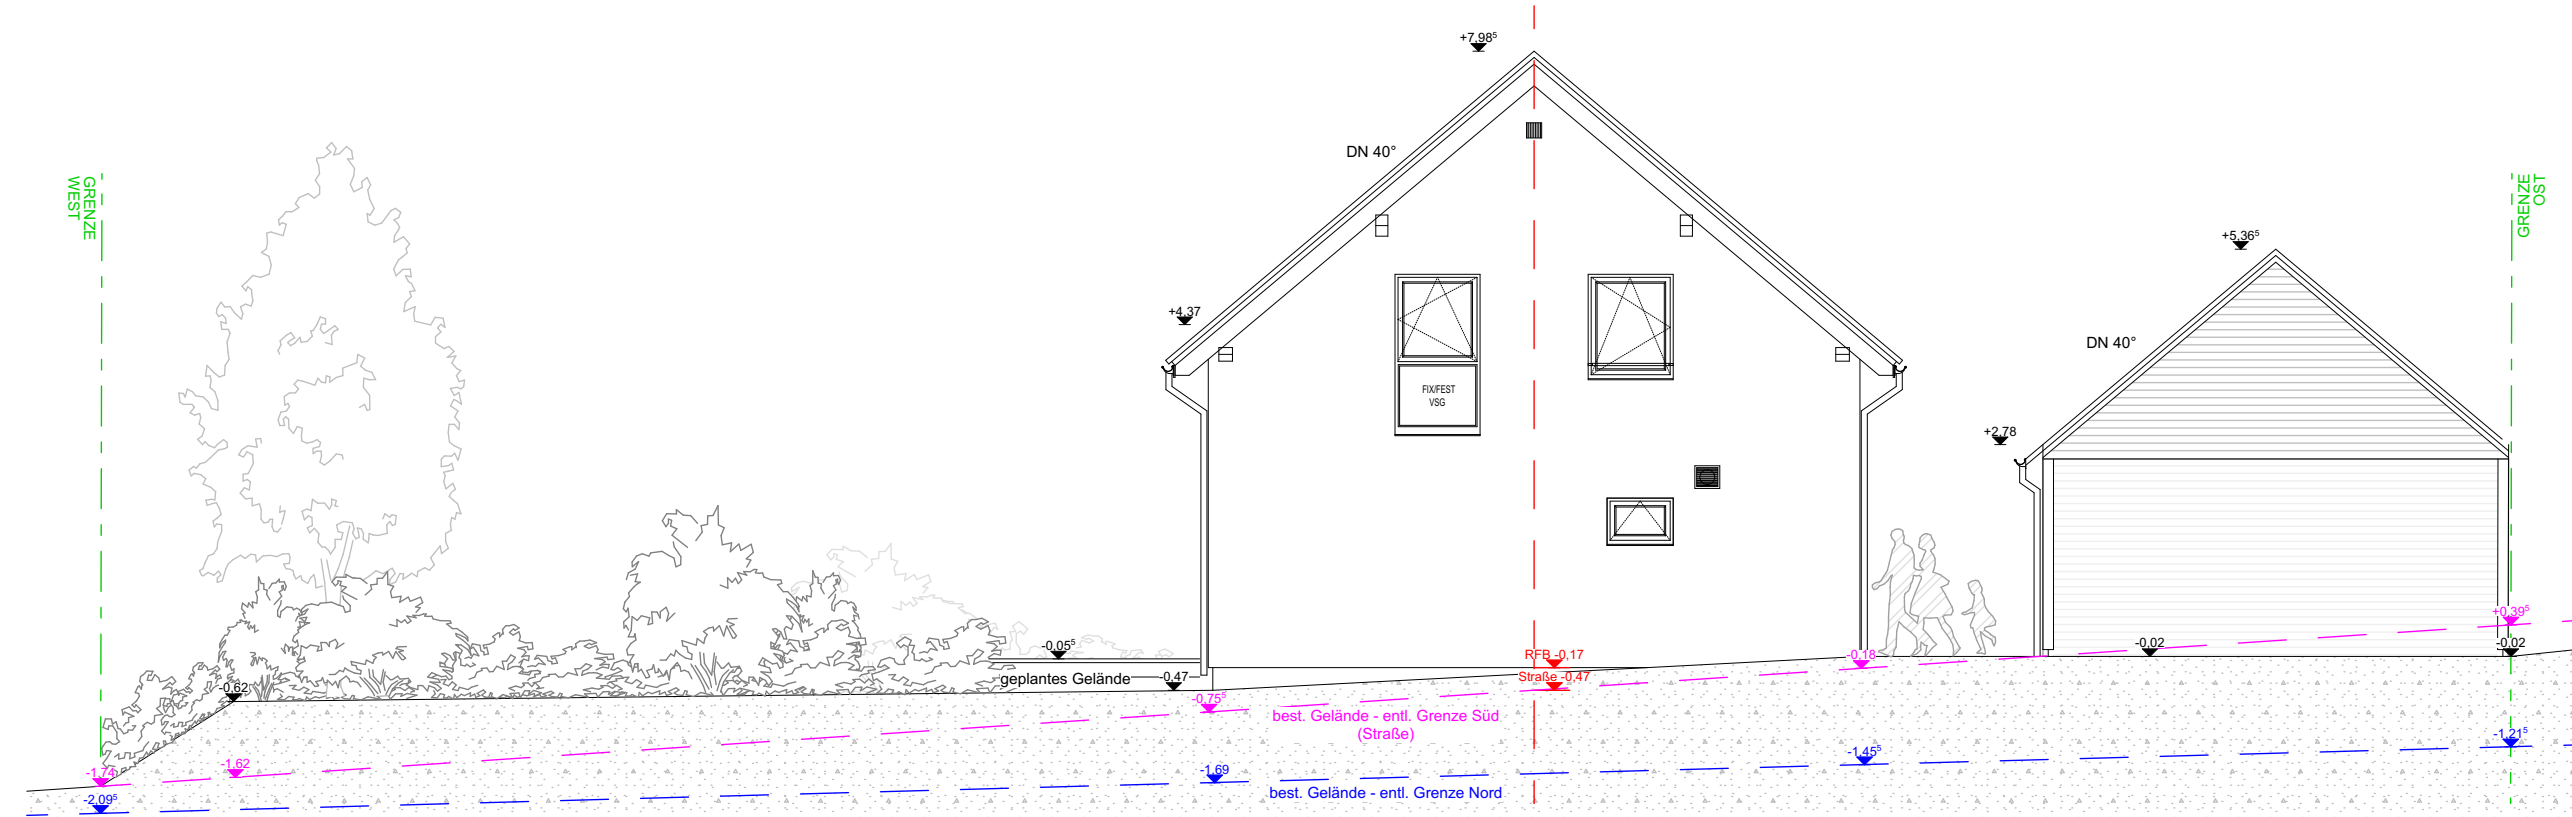

ANSICHT SÜD

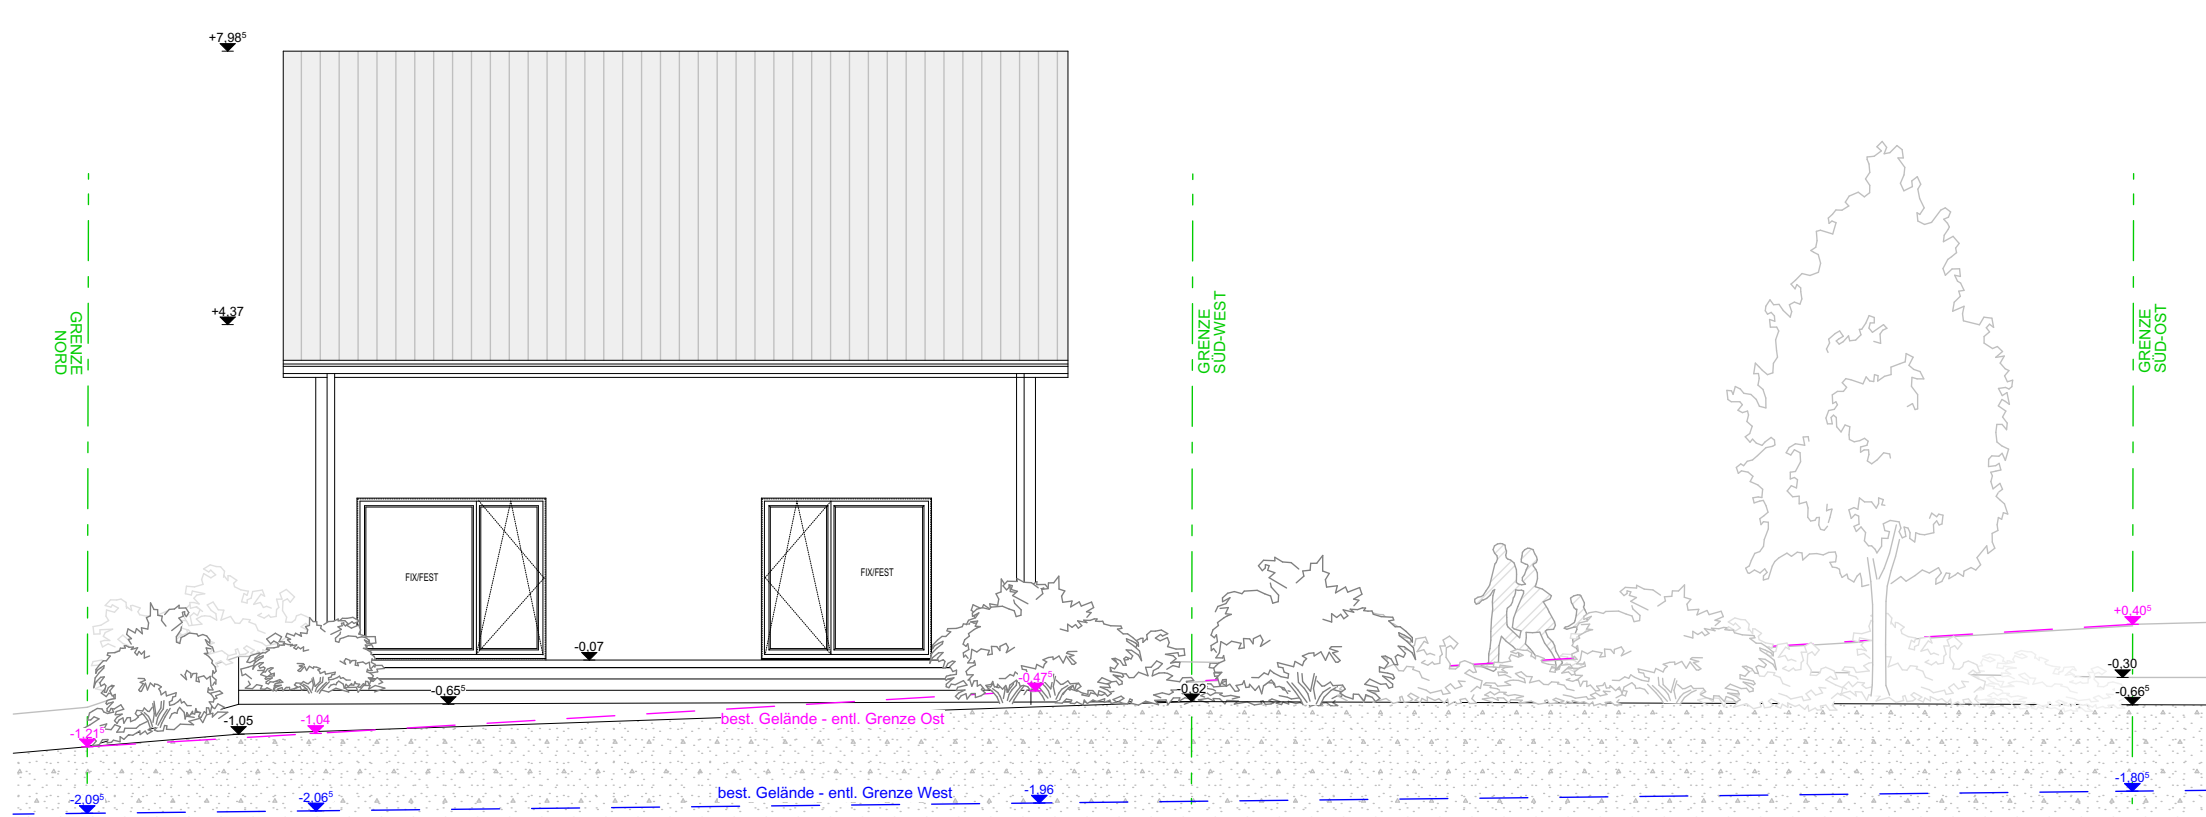

ANSICHT WEST

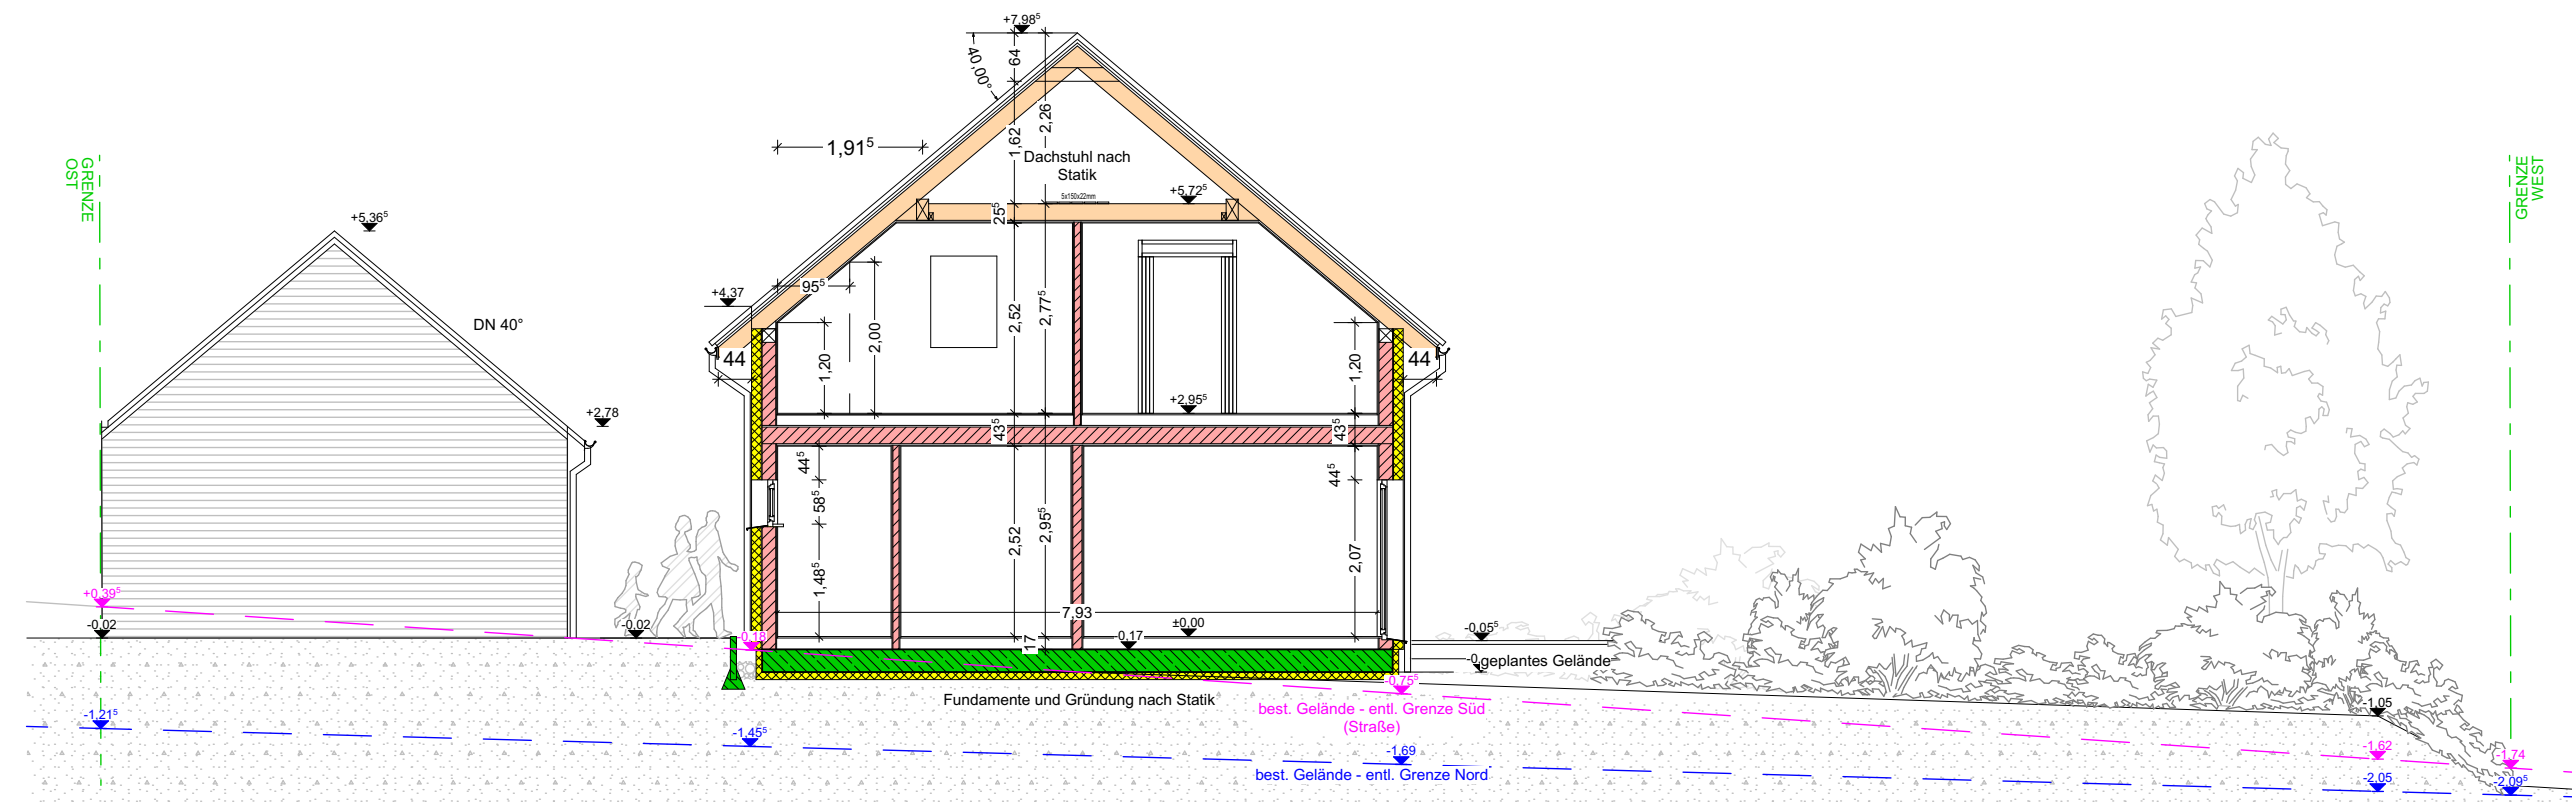

SCHNITT A-A

BAUANTRAG

M 1:100

**ANSICHTEN
SCHNITT A-A**

se architektur
 Soscho Emmert
 Erlenerweg 8
 89340 Leigheim
 tel. +49 (0)8221 / 963 246 0
 fax +49 (0)8221 / 963 246 1
 info@se-architektur.de

MAI 2020
 GEÄNDERT 04.06.2020