
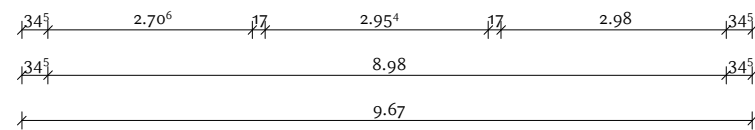
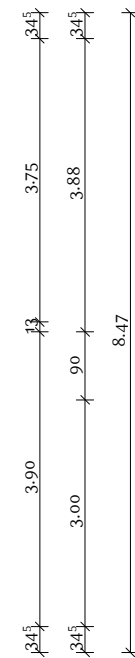
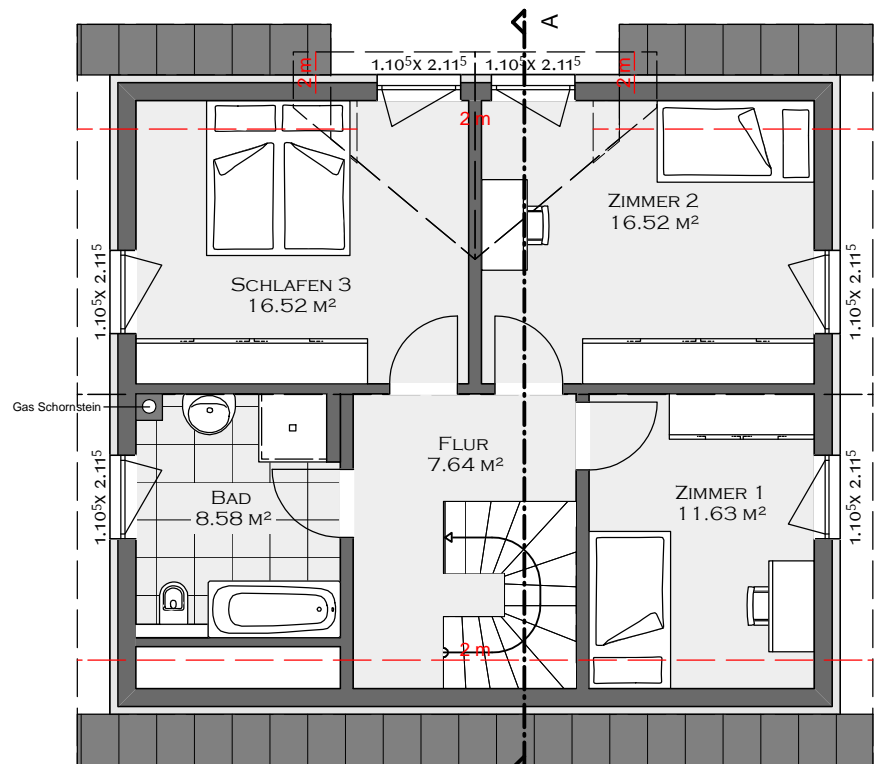
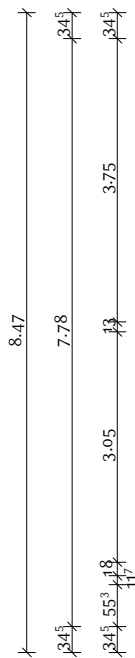


PLAN:

| | | | |
|--|------------|---------------|-------|
| a | | | |
| b | | | |
| c | | | |
| PROJEKT | | | |
| BAUHERR | | | |
| ARCHITEKT Lebensplatz Verbandsgeprüftes Sachverständigenbüro Leipziger Straße 72, 63571 Gelnhäusen 06051 - 91494 - 0 06051 - 91494 - 21 | | | |
| ZEICHNUNG <h2 style="text-align: center;">Erdgeschoss</h2> | | | |
| LEISTUNGSPHASE <h2 style="text-align: center; color: purple;">BAUANTRAG</h2> | | | |
| MASSTAB | 1:100 | ZEICHEN.-NR. | INDEX |
| GEZEICHNET | | | |
| DATUM | 20.05.2019 | | |
| BLATTGRÖSSE | A3 | | |
| BAUHERR | | ARCHITEKT | |

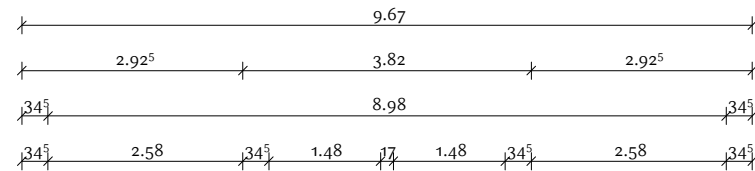

DN 40° / KN 180

PLAN:

| | | | |
|---|------------|---------------|-------|
| a | | | |
| b | | | |
| c | | | |
| PROJEKT | | | |
| BAUHERR | | | |
| ARCHITEKT Lebensplatz Verbandsgeprüftes Sachverständigenbüro Leipziger Straße 72, 63571 Gelnhäusen 06051 - 91494 - 0 06051 - 91494 -21 | | | |
| ZEICHNUNG Dachgeschoss | | | |
| LEISTUNGSPHASE BAUANTRAG | | | |
| MASSTAB | 1:100 | ZEICHEN.-NR. | INDEX |
| GEZEICHNET | | | |
| DATUM | 20.05.2019 | | |
| BLATTGRÖSSE | A3 | | |
| BAUHERR | | ARCHITEKT | |



PLAN:

| | | | |
|--|------------|---------------|-------|
| a | | | |
| b | | | |
| c | | | |
| PROJEKT | | | |
| BAUHERR | | | |
| ARCHITEKT Lebensplatz Verbandsgeprüftes Sachverständigenbüro Leipziger Straße 72, 63571 Gelnhäusen 06051 - 91494 - 0 06051 - 91494 -21 | | | |
| ZEICHNUNG <h2 style="text-align: center;">Südwestansicht</h2> | | | |
| LEISTUNGSPHASE BAUANTRAG | | | |
| MASSTAB | 1:100 | ZEICHEN.-NR. | INDEX |
| GEZEICHNET | | | |
| DATUM | 20.05.2019 | | |
| BLATTGRÖSSE | A3 | | |
| BAUHERR | | ARCHITEKT | |



PLAN:



| | | | |
|---|------------|---------------|-------|
| a | | | |
| b | | | |
| c | | | |
| PROJEKT | | | |
| BAUHERR | | | |
| ARCHITEKT Lebensplatz Verbandsgeprüftes Sachverständigenbüro Leipziger Straße 72, 63571 Gelnhäusen 06051 - 91494 - 0 06051 - 91494 -21 | | | |
| ZEICHNUNG <h2 style="text-align: center;">Nordwestansicht</h2> | | | |
| LEISTUNGSPHASE <h2 style="text-align: center; color: purple;">BAUANTRAG</h2> | | | |
| MASSTAB | 1:100 | ZEICHEN.-NR. | INDEX |
| GEZEICHNET | | | |
| DATUM | 20.05.2019 | | |
| BLATTGRÖSSE | A3 | | |
| BAUHERR | | ARCHITEKT | |




PLAN:

LEBENS PLATZ

| | | | |
|---|------------|---------------|-------|
| a | | | |
| b | | | |
| c | | | |
| PROJEKT | | | |
| BAUHERR | | | |
| ARCHITEKT Lebensplatz Verbandsgeprüftes Sachverständigenbüro Leipziger Straße 72, 63571 Gelnhäusen 06051 - 91494 - 0 06051 - 91494 -21 | | | |
| ZEICHNUNG Nordostansicht | | | |
| LEISTUNGSPHASE BAUANTRAG | | | |
| MASSTAB | 1:100 | ZEICHEN.-NR. | INDEX |
| GEZEICHNET | | | |
| DATUM | 20.05.2019 | | |
| BLATTGRÖSSE | A3 | | |
| BAUHERR | | ARCHITEKT | |

Ansicht Südost
(Schnittkante am Haus)

- vorh. Gelände
- geplantes Gelände
- - - Gelände an der Grenze

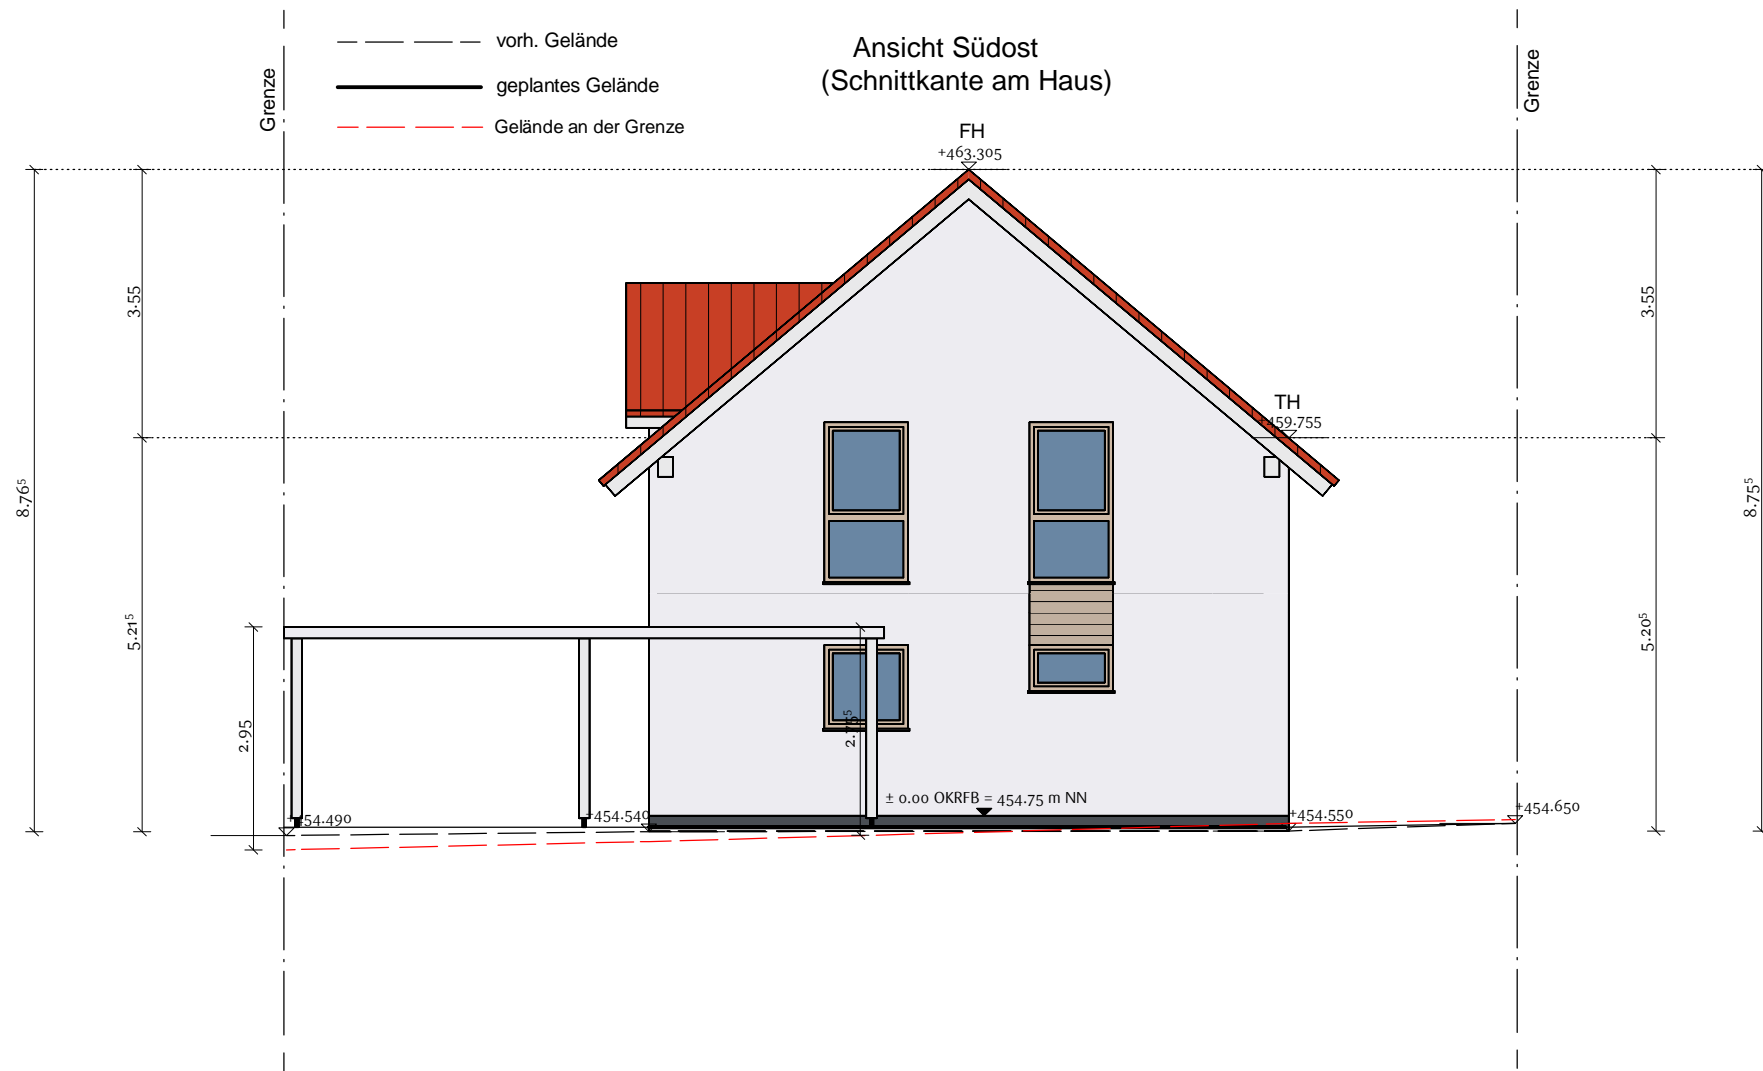

FH
+464.720

Flurstk.:149

TH
+460.270

FH
+465.930


Flurstk.:149/2

TH
+461.970

PLAN:



| | | | |
|---|------------|---------------|-------|
| a | | | |
| b | | | |
| c | | | |
| PROJEKT | | | |
| BAUHERR | | | |
| ARCHITEKT Lebensplatz Verbandsgeprüftes Sachverständigenbüro Leipziger Straße 72, 63571 Gelnhäusen 06051 - 91494 - 0 06051 - 91494 -21 | | | |
| ZEICHNUNG <h2 style="text-align: center;">Südostansicht</h2> | | | |
| LEISTUNGSPHASE <h1 style="text-align: center; color: purple;">BAUANTRAG</h1> | | | |
| MASSTAB | 1:100 | ZEICHEN.-NR. | INDEX |
| GEZEICHNET | | | |
| DATUM | 20.05.2019 | | |
| BLATTGRÖSSE | A3 | | |
| BAUHERR | | ARCHITEKT | |

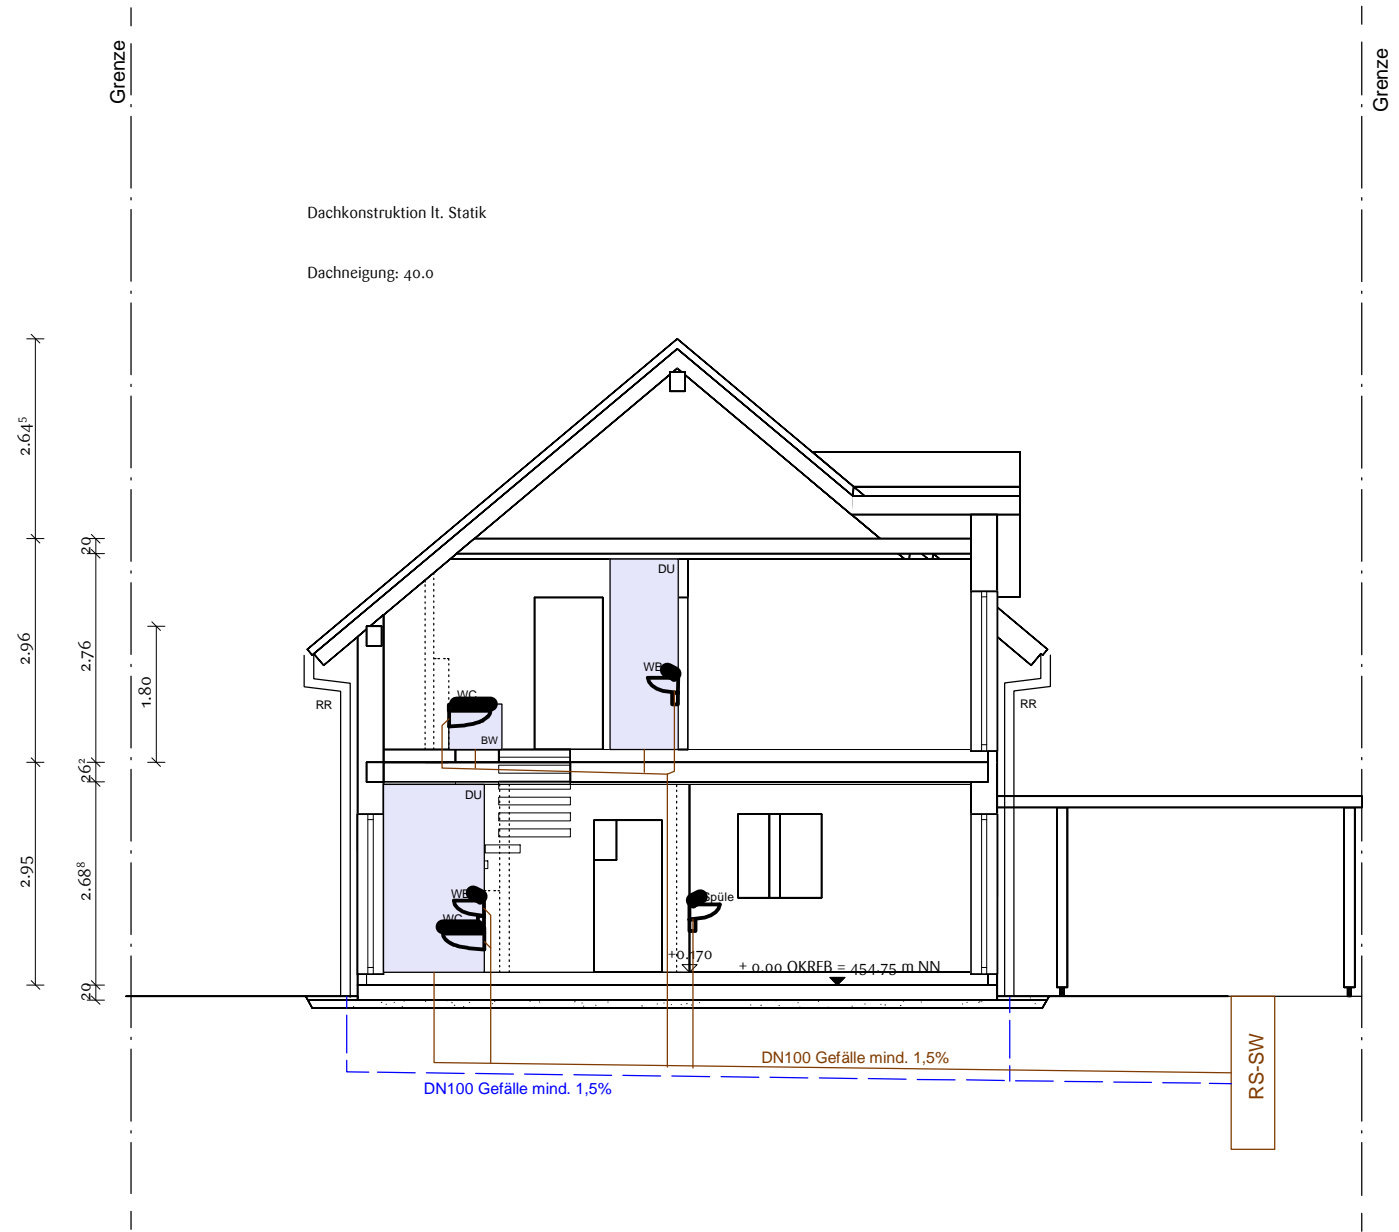

PLAN:



| | | | |
|---|------------|---------------|-------|
| a | | | |
| b | | | |
| c | | | |
| PROJEKT | | | |
| BAUHERR | | | |
| ARCHITEKT Lebensplatz Verbandsgeprüftes Sachverständigenbüro Leipziger Straße 72, 63571 Gelnhausen 06051 - 91494 - 0 06051 - 91494 -21 | | | |
| ZEICHNUNG <h2 style="text-align: center;">Schnitt A</h2> | | | |
| LEISTUNGSPHASE <h2 style="text-align: center; color: purple;">BAUANTRAG</h2> | | | |
| MASSTAB | 1:100 | ZEICHEN.-NR. | INDEX |
| GEZEICHNET | | | |
| DATUM | 20.05.2019 | | |
| BLATTGRÖSSE | A3 | | |
| BAUHERR | | ARCHITEKT | |