



ANSICHT NORD

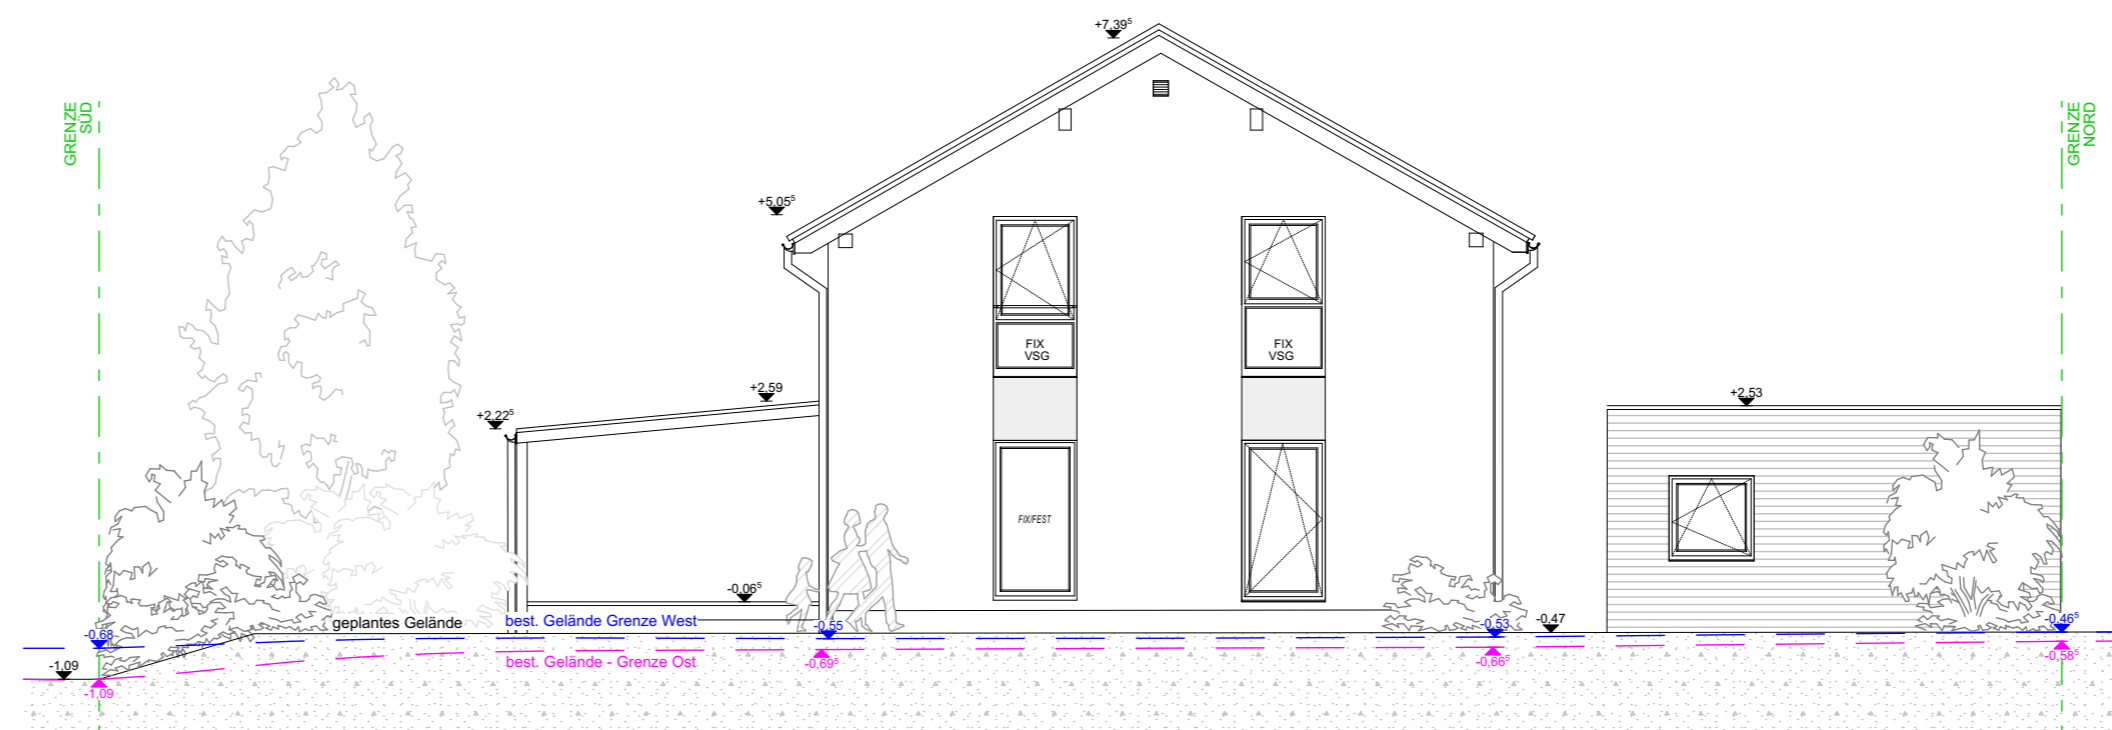


ANSICHT OST



ANSICHT SÜD

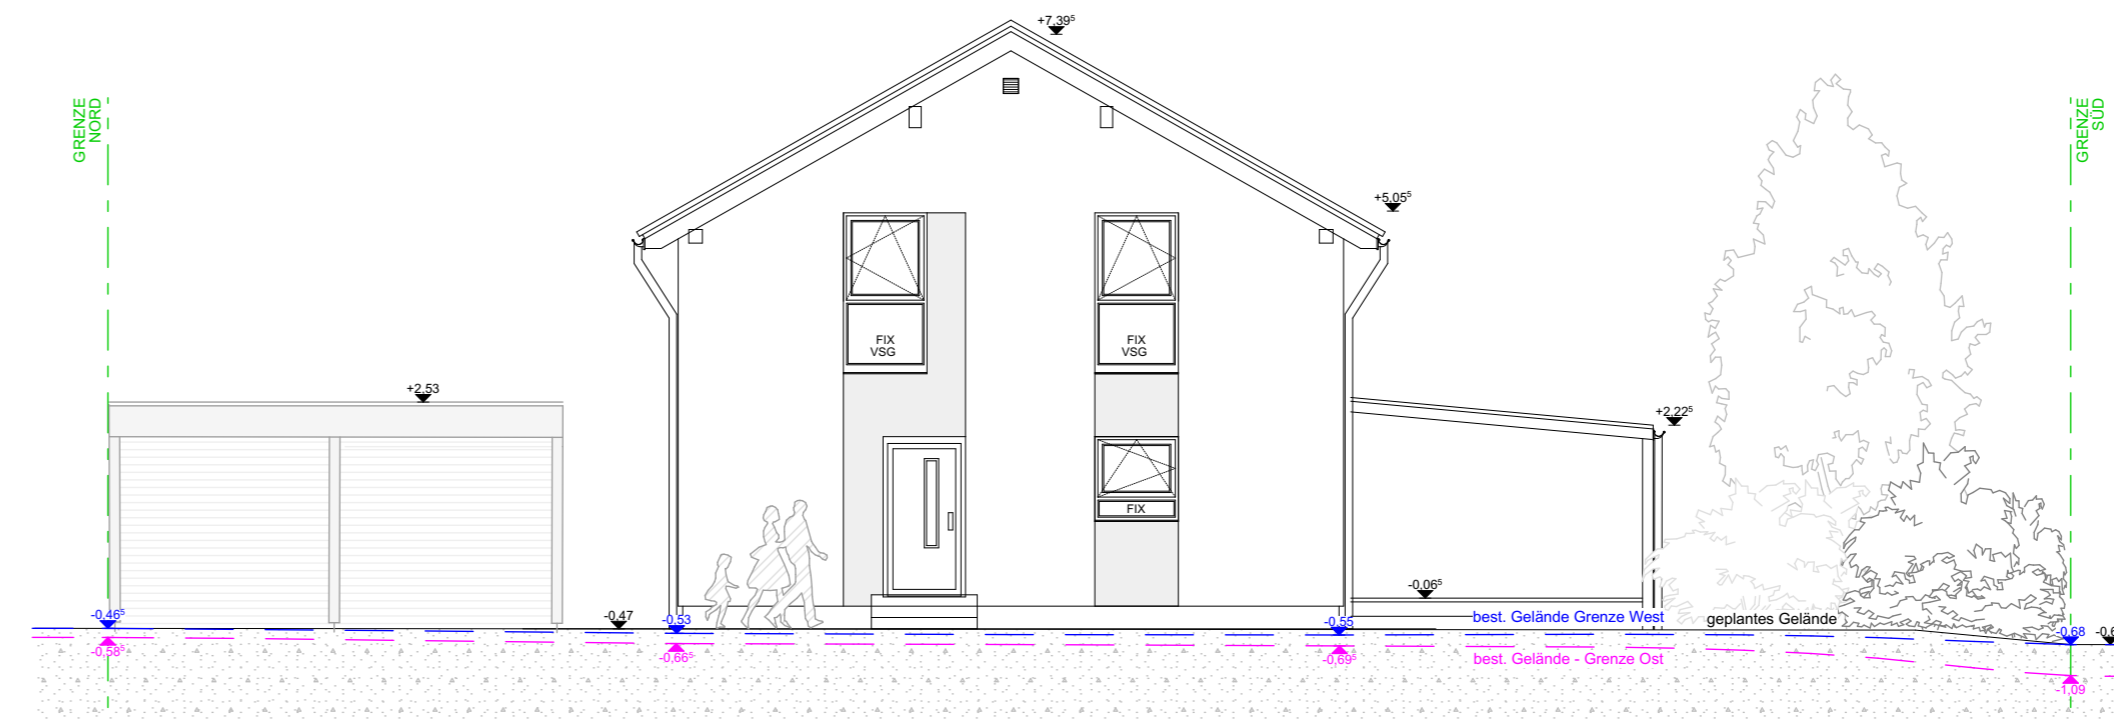

ANSICHT WEST

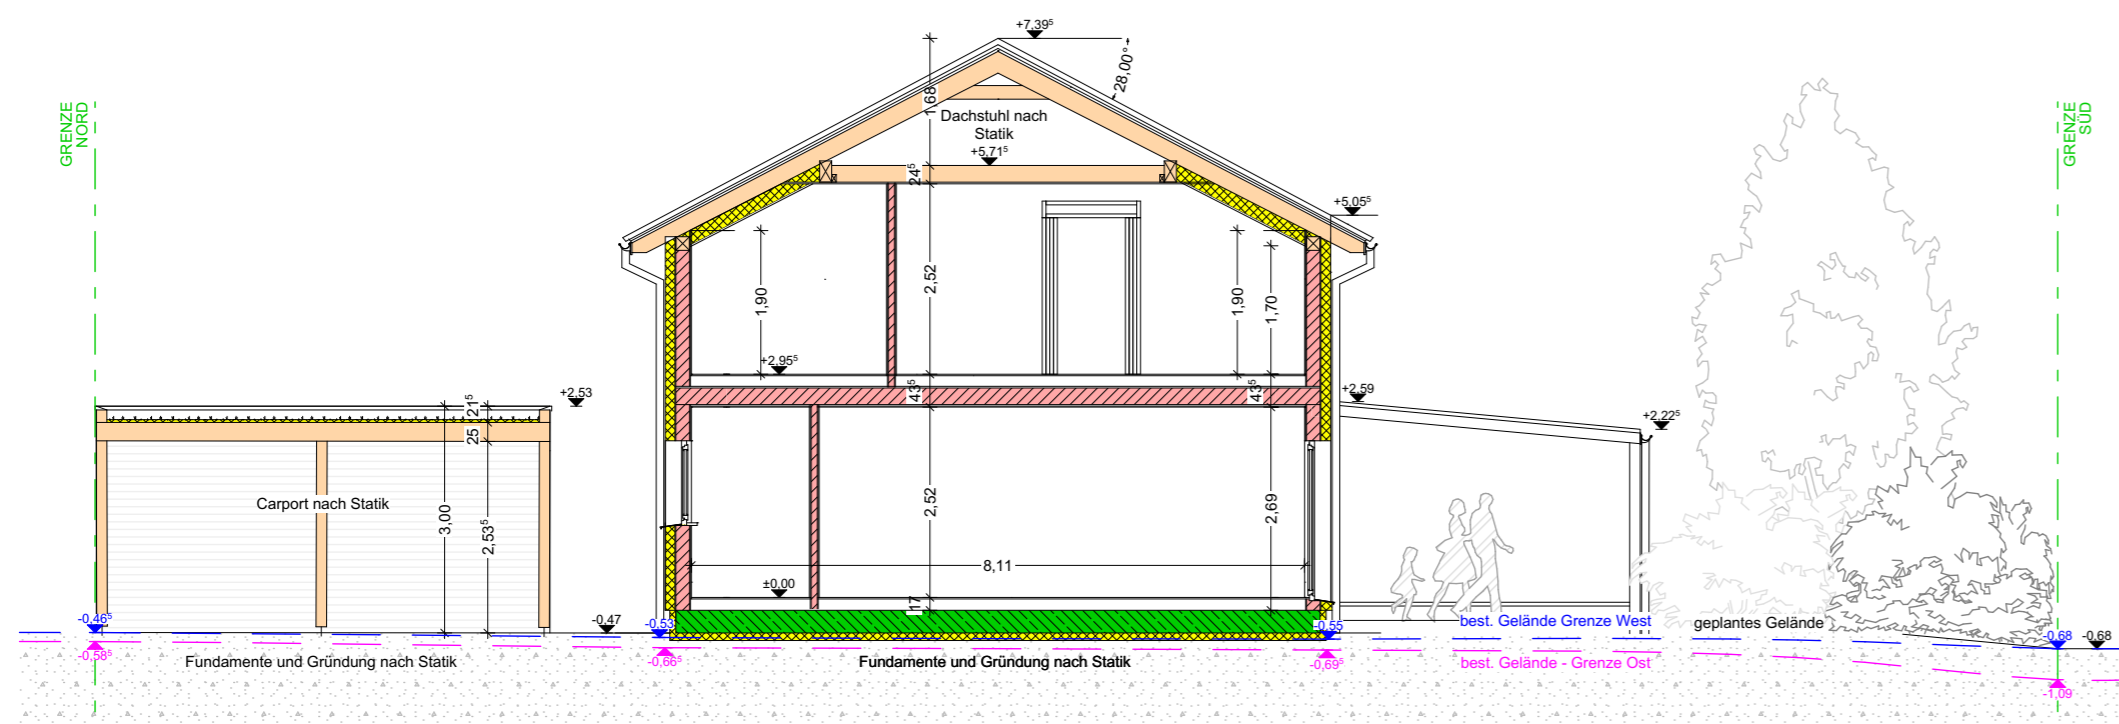

SCHNITT A-A

BAUANTRAG

M 1:100

ANSICHTEN
SCHNITT A-A

se architektur
Sascha Emmert
Erlenweg 8
89340 Leipheim
tel. +49 (0)8221 / 963 216 0
fax +49 (0)8221 / 963 216 1
info@se-architektur.de

JANUAR 2020