

ERDGESCHOSS




Höhenangaben üNN sind vom Kanalplan übernommen

- Bezugslinie höchster Punkt
- westliche Grenze
- südliche Grenze
- östliche Grenze
- nördliche Grenze
- Baugrenze
- Linie +0.00
- neues Gelände
- best. Gelände
- Abstandsflächen

Berechnung der Abstandsflächen

Giebelhöhe $3.75/3 = 1.25$
 Höhe an Giebelseite = $1.25 + 4.42 + \text{best.Gel.}$
 Höhe Traufseite = $4.42 + \text{best.Gel.}$

SCHNITT

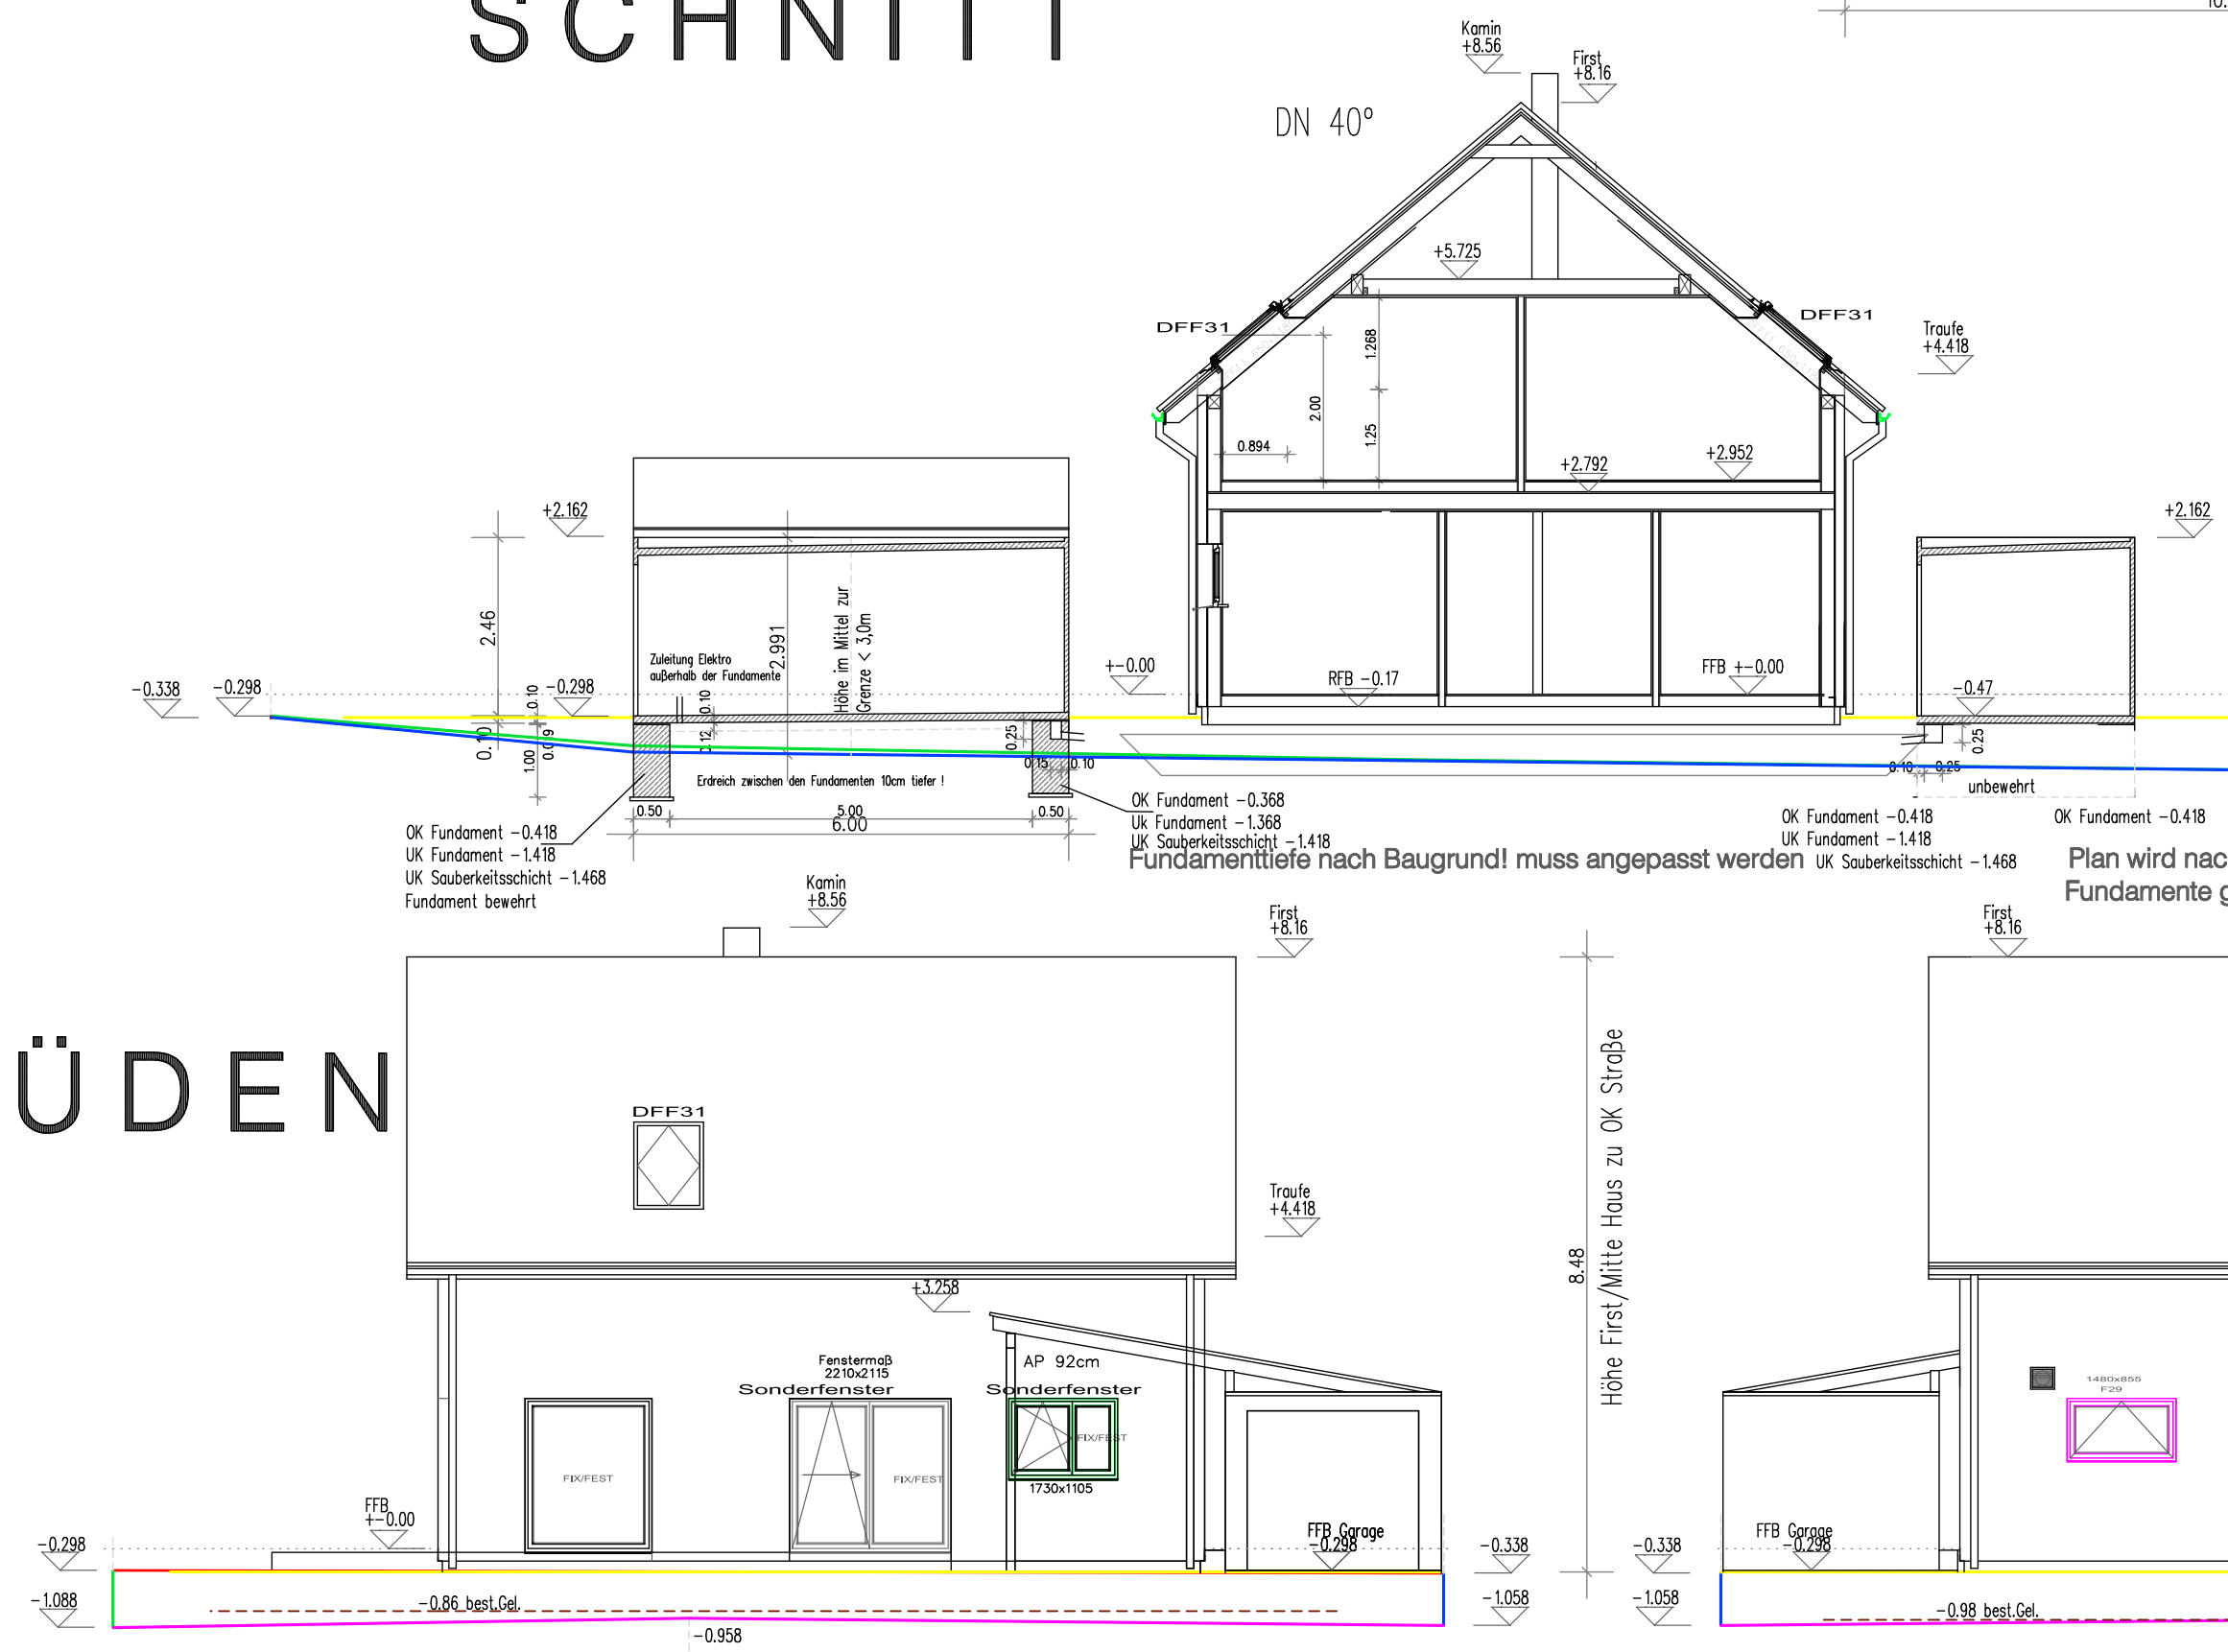

SÜDEN

WESTEN

OSTEN

- Dämmung PU
- Dämmung mineralisch
- Holzwand
- Stahlbeton
- Ziegelwand

Hinweis auf Bodendenkmäler - Meldepflicht !

