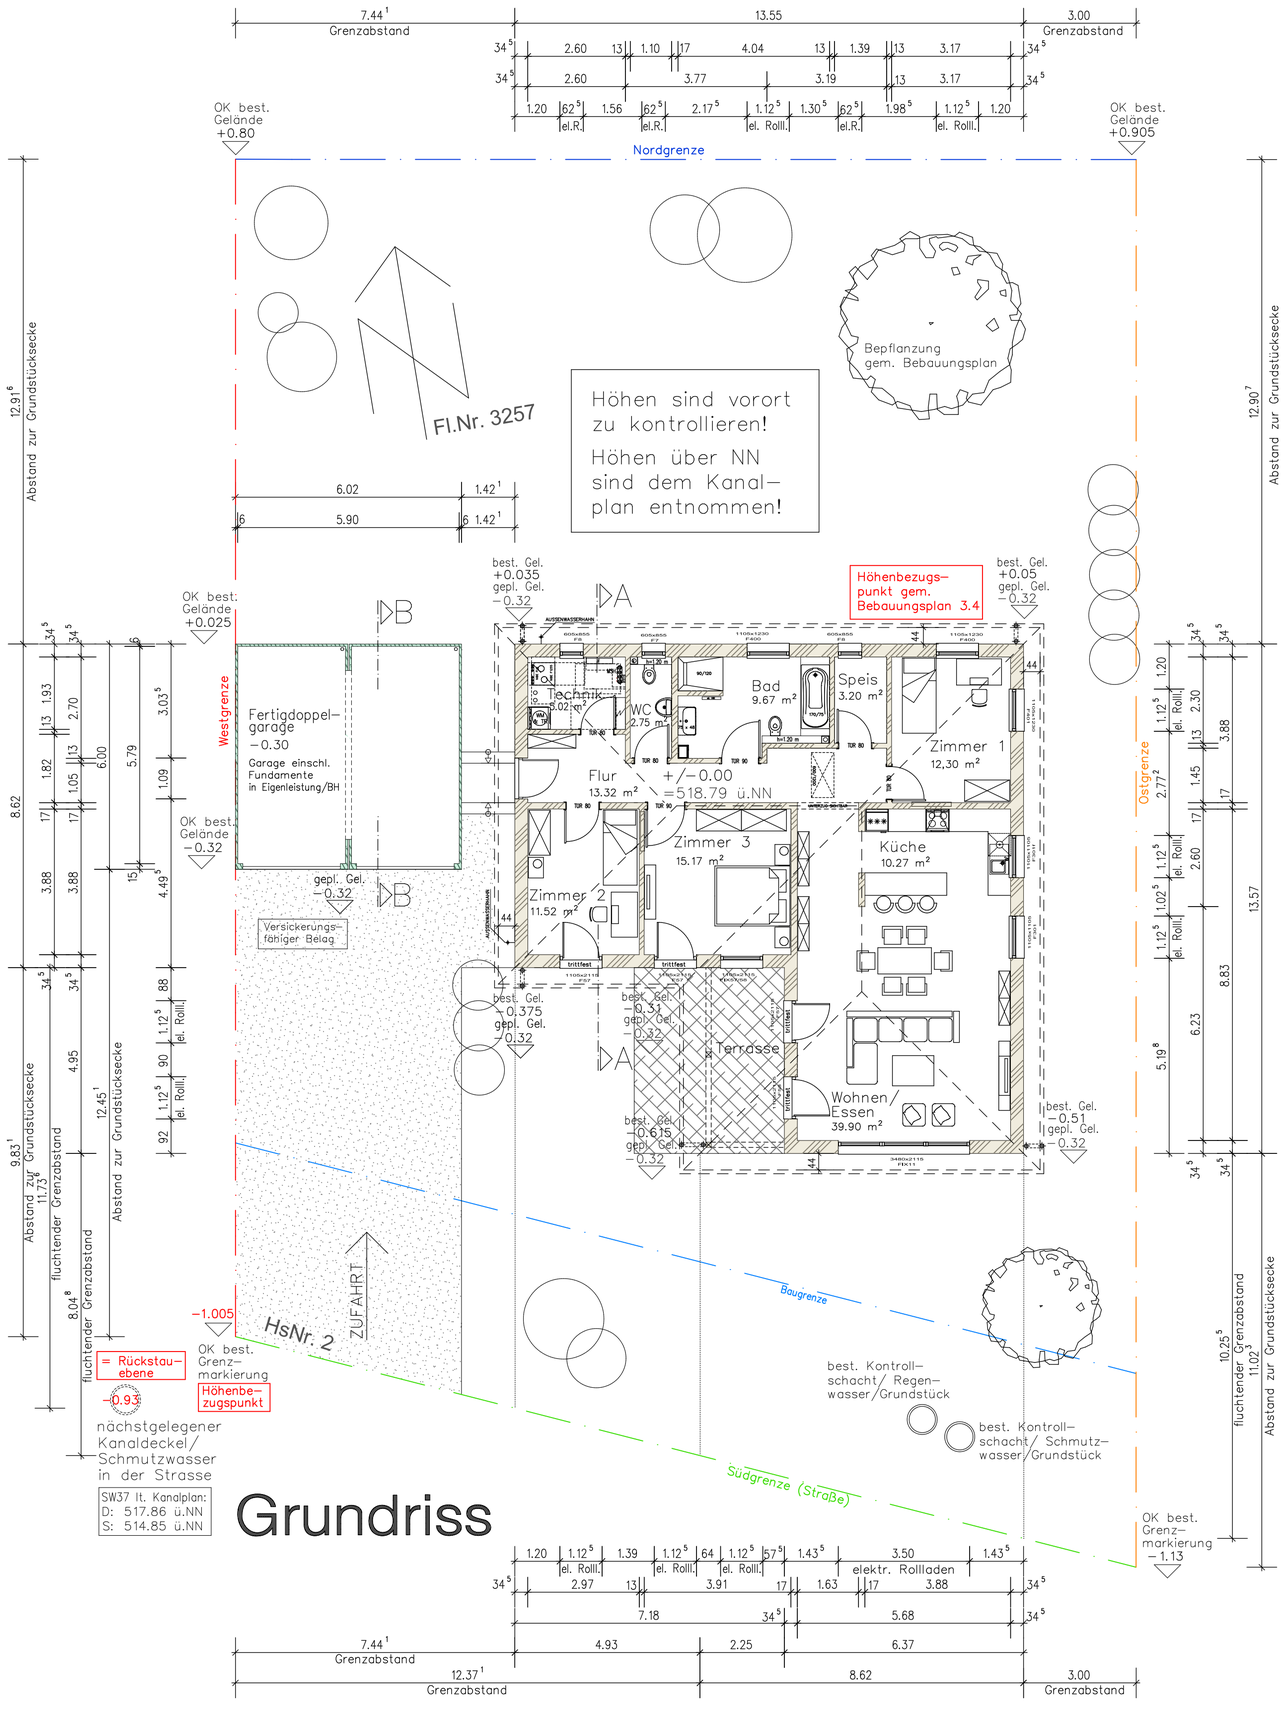

Grundriss

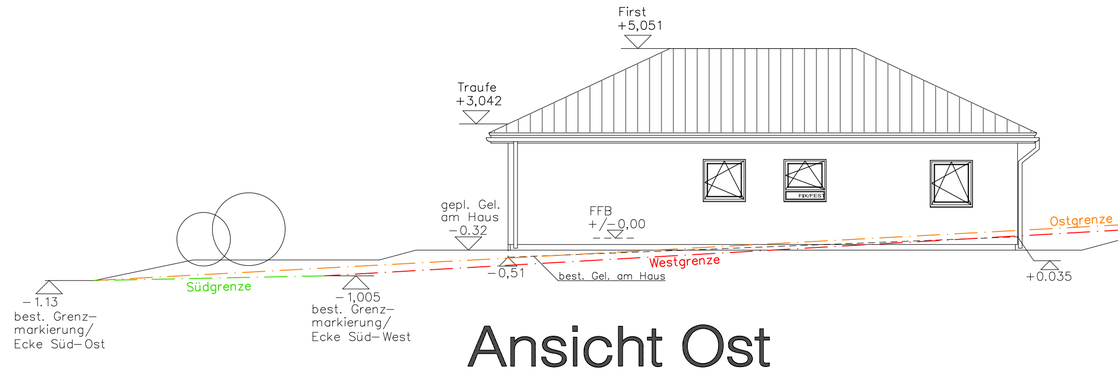

Ansicht Ost

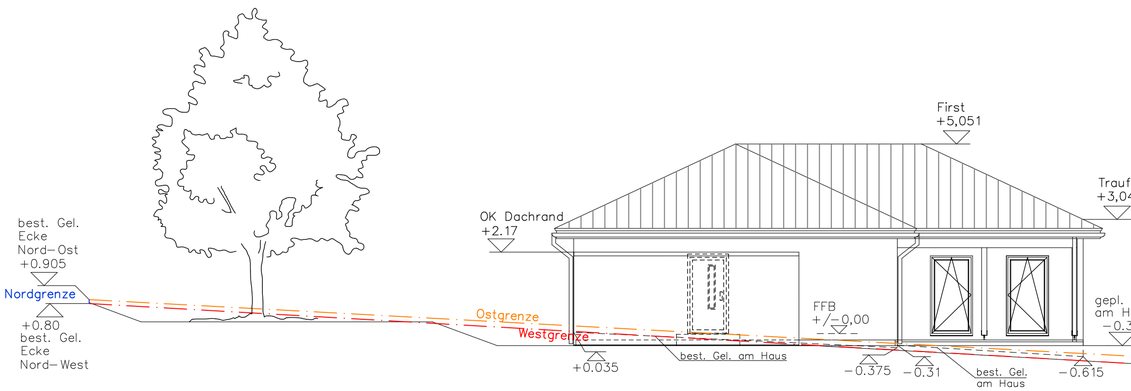

Ansicht West

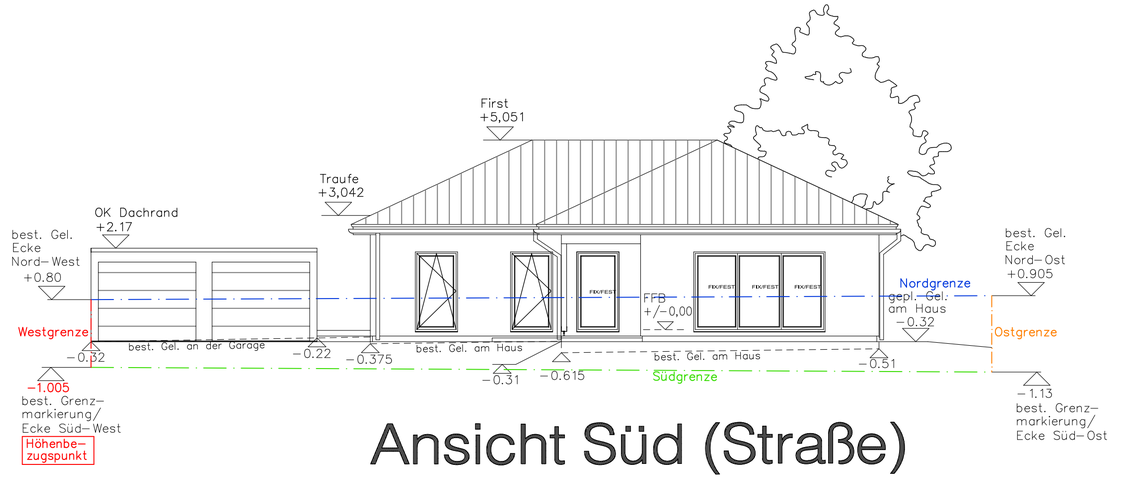

Ansicht Süd (Straße)

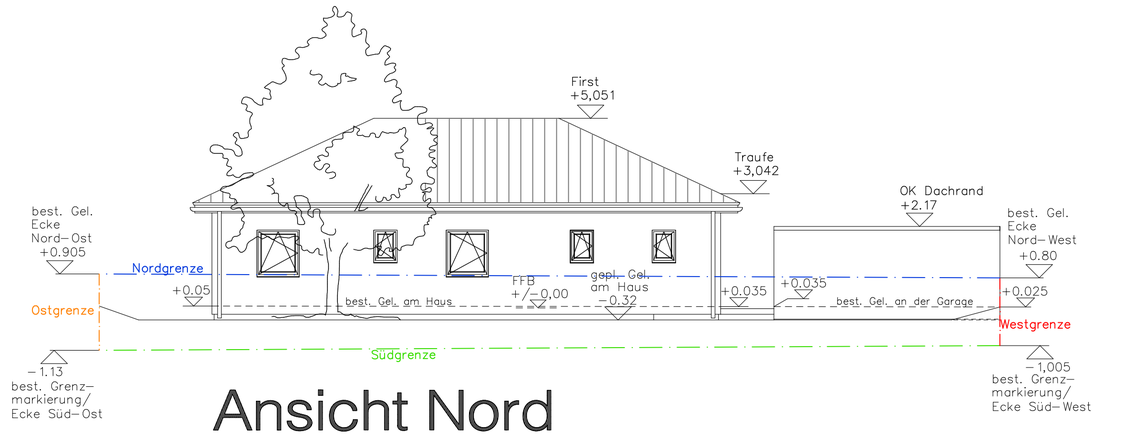

Ansicht Nord

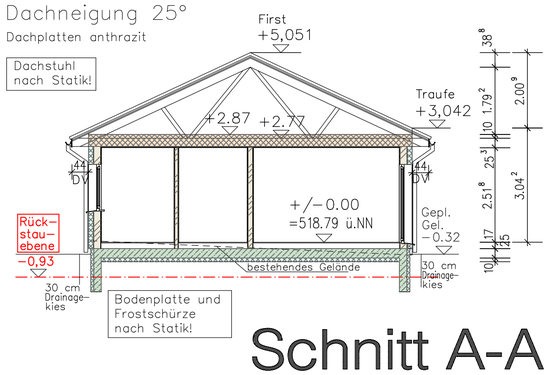

Schnitt A-A

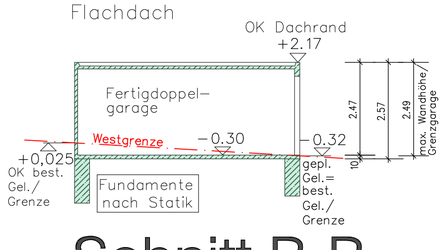

Schnitt B-B