




Ansicht Nord

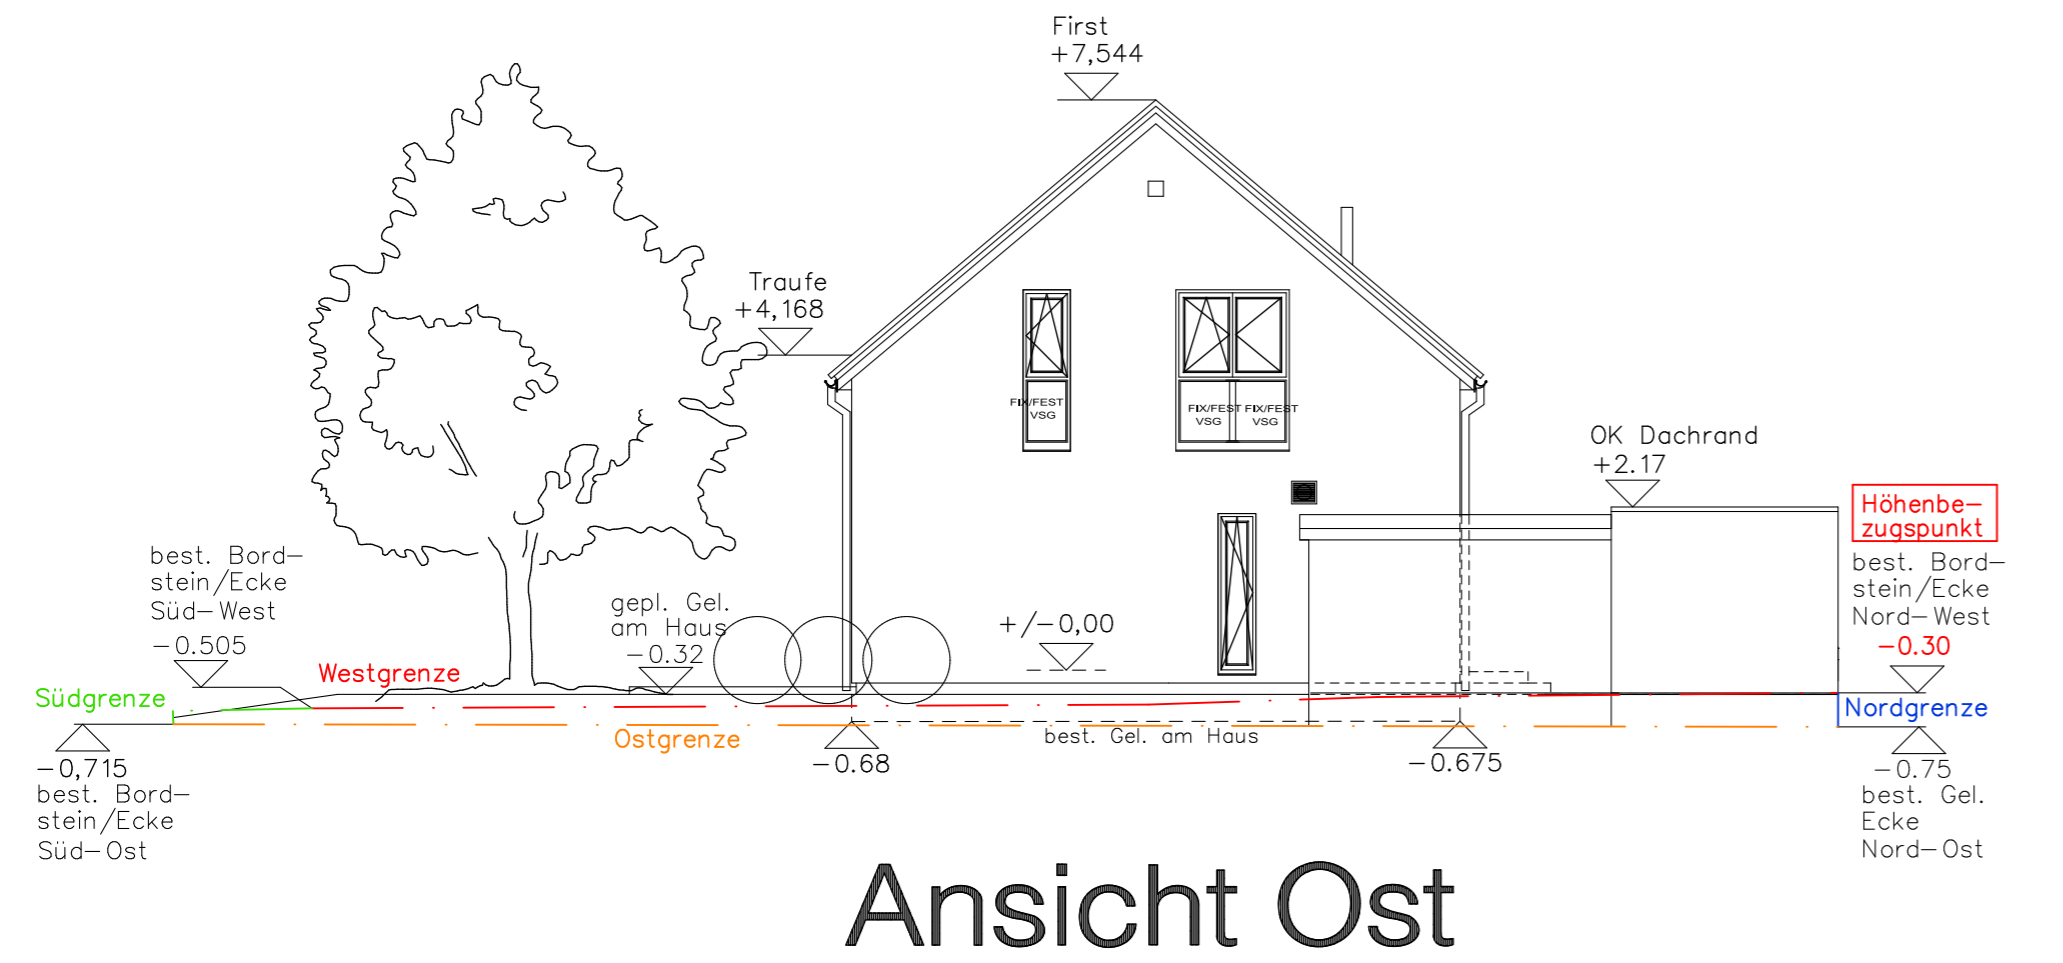


Ansicht Ost

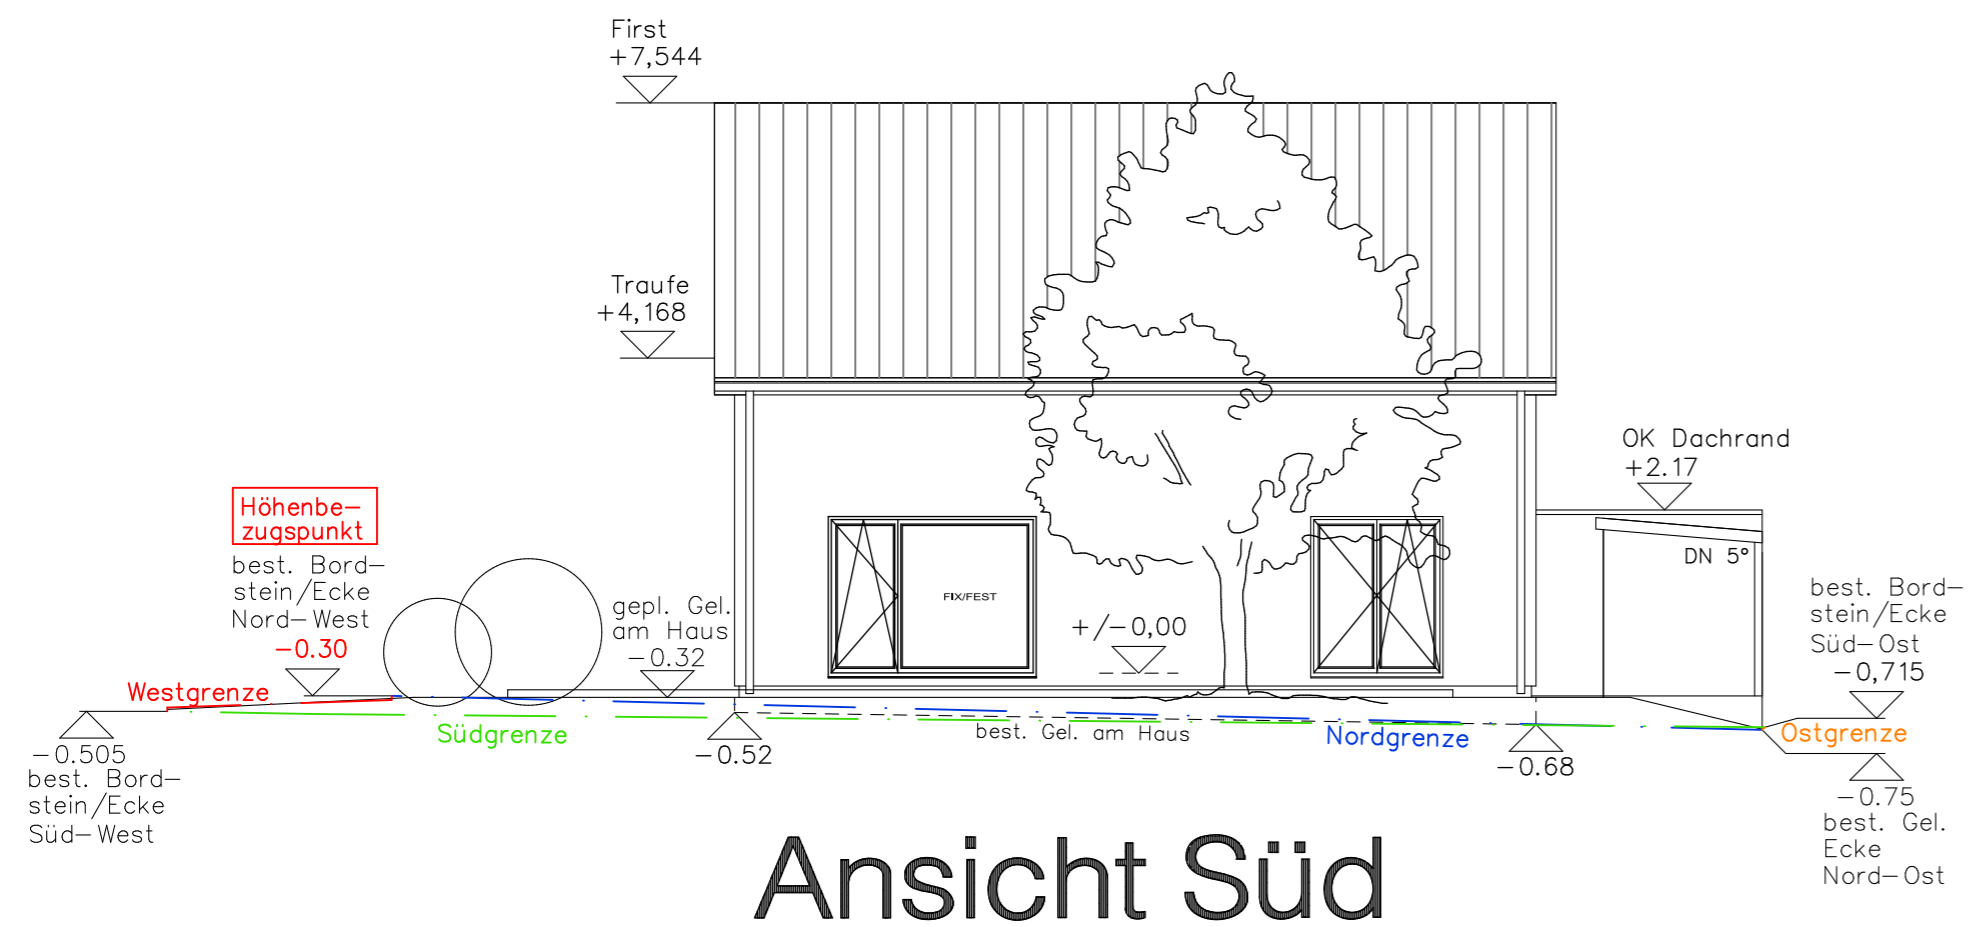


Ansicht Süd

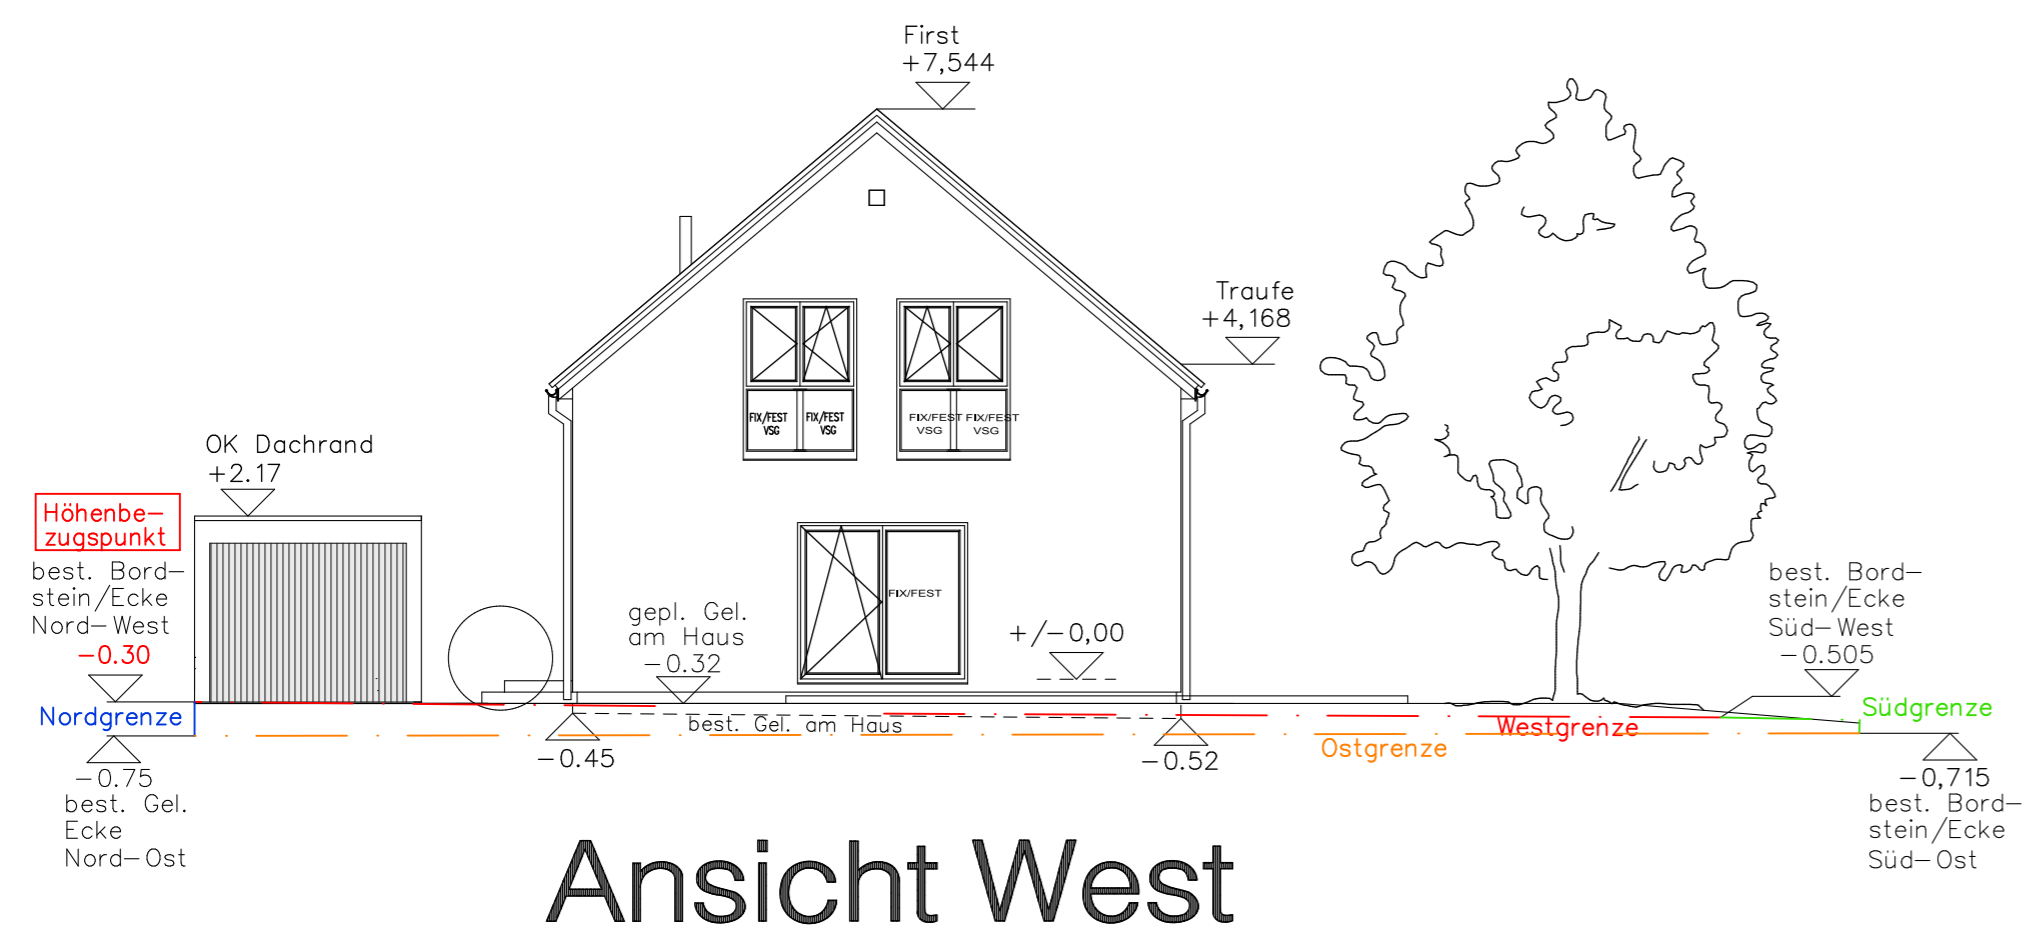


Ansicht West

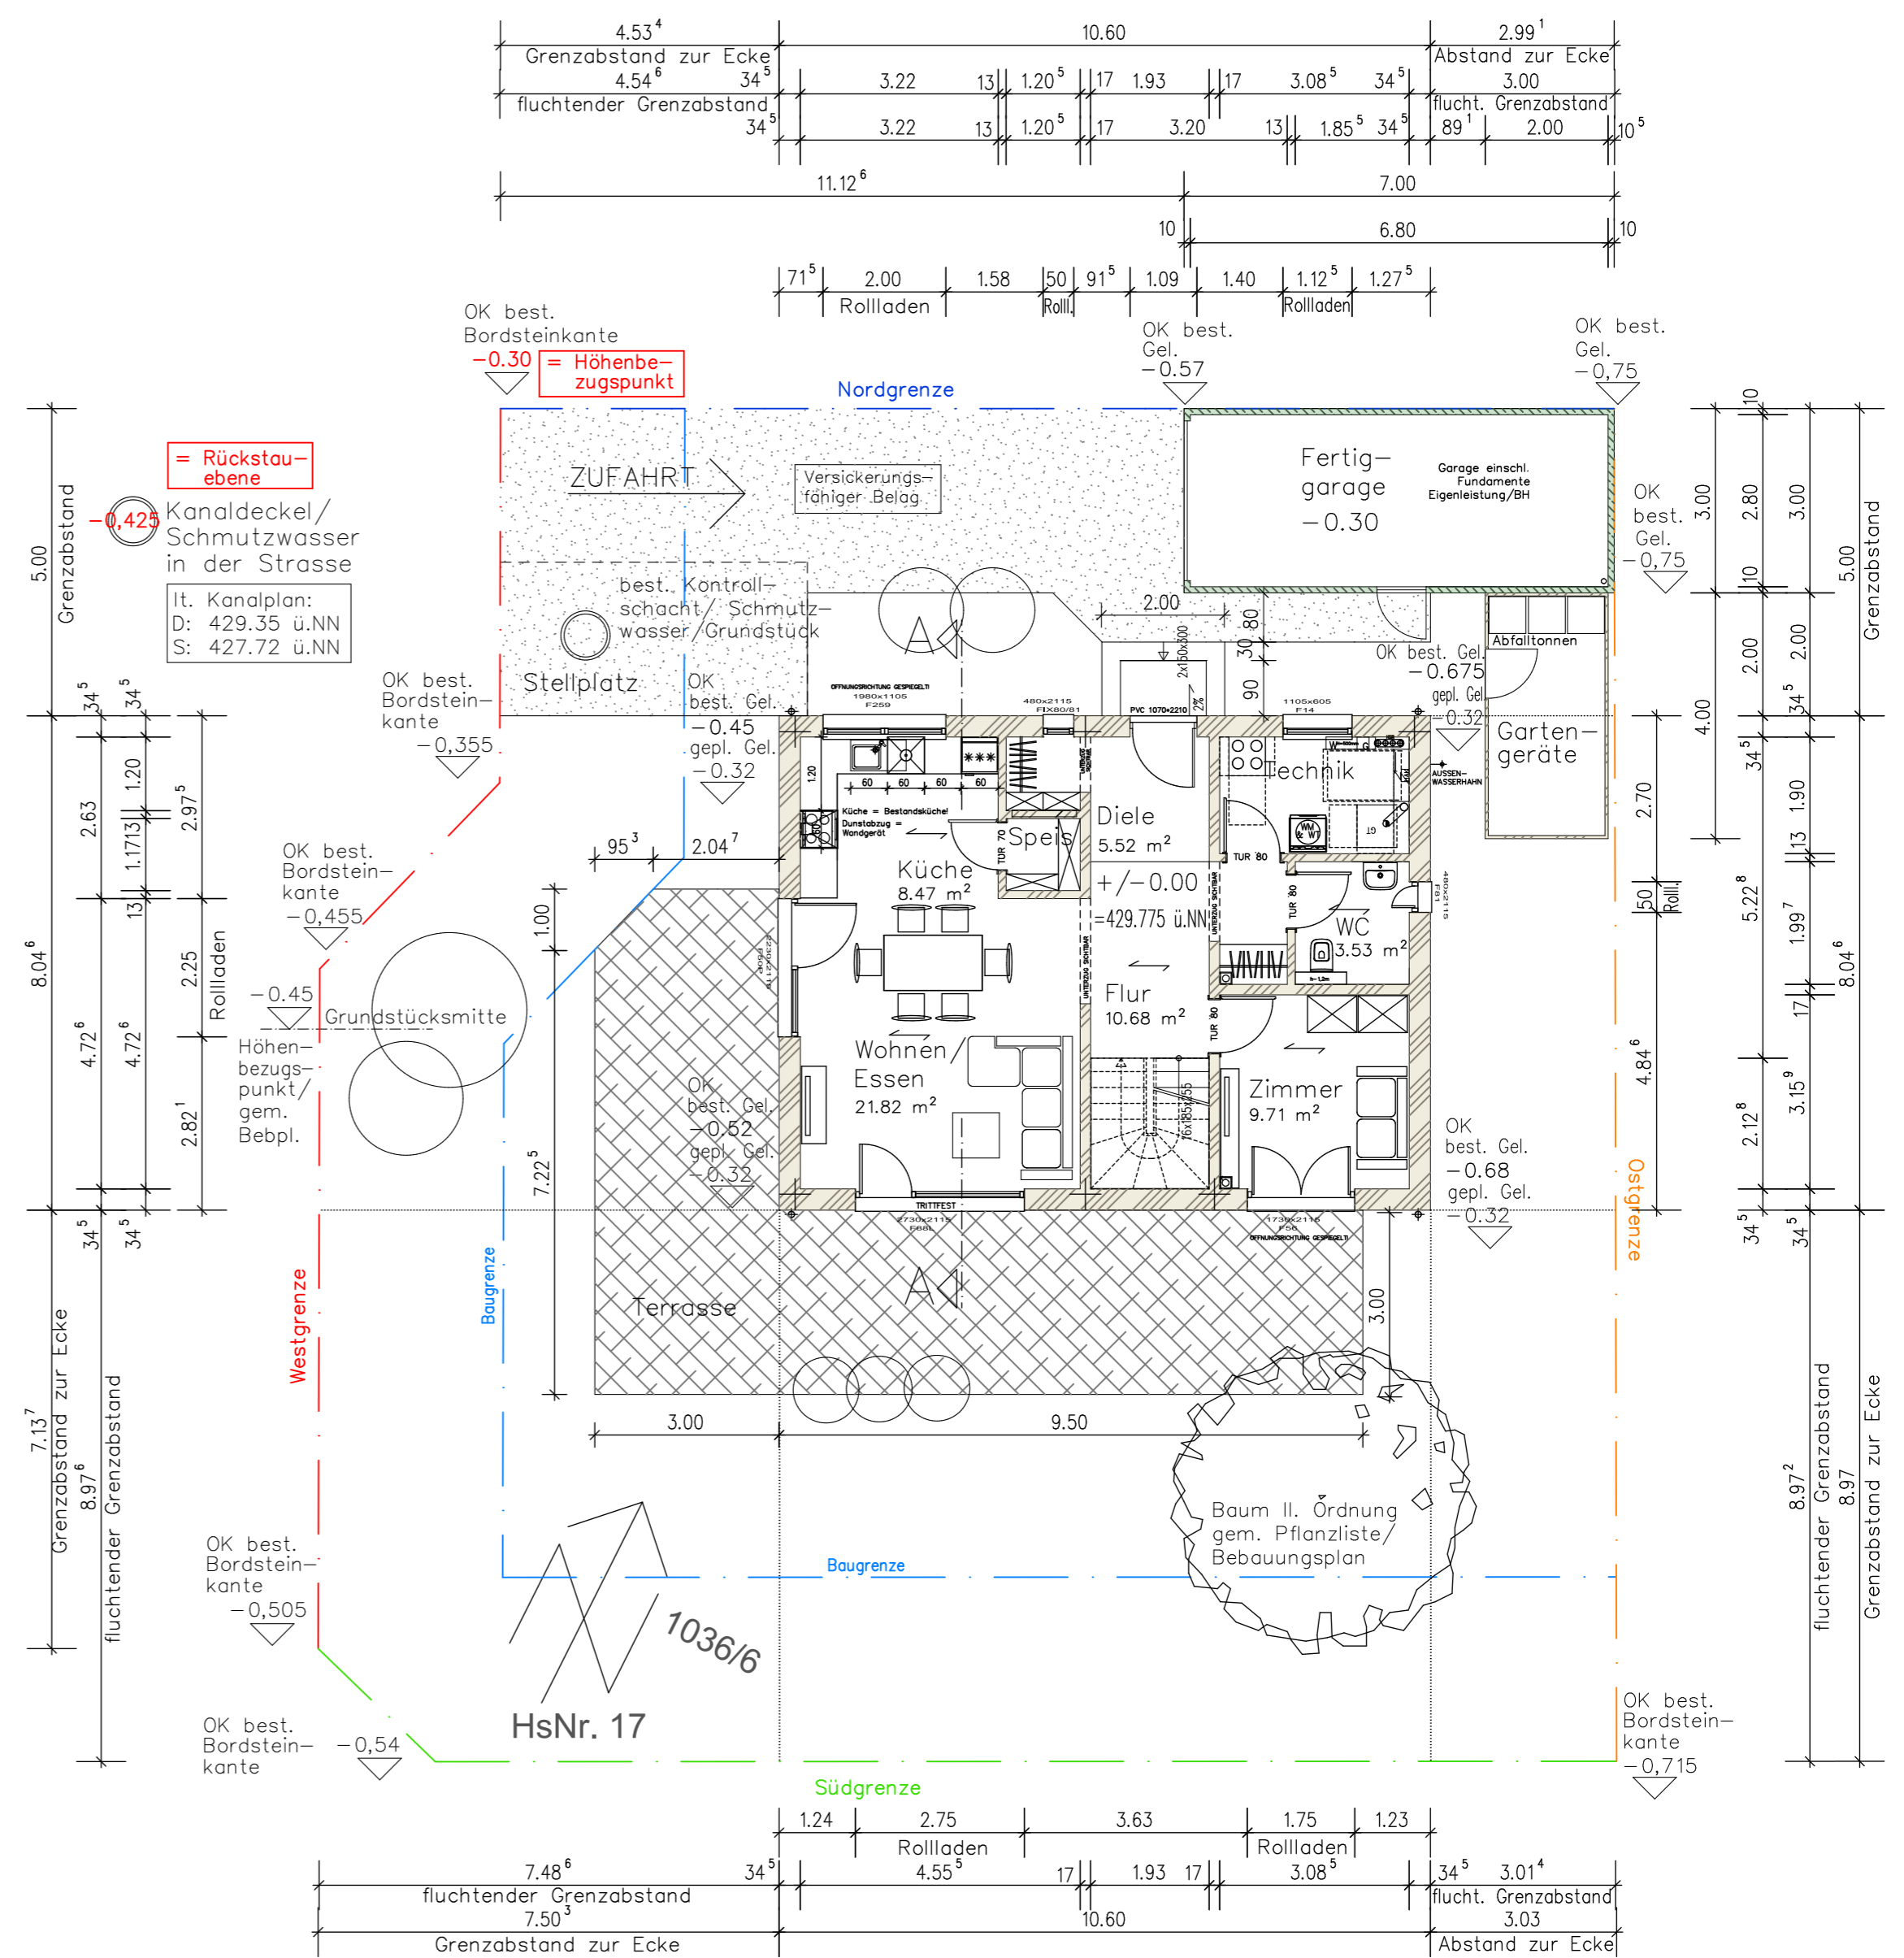

Erdgeschoss

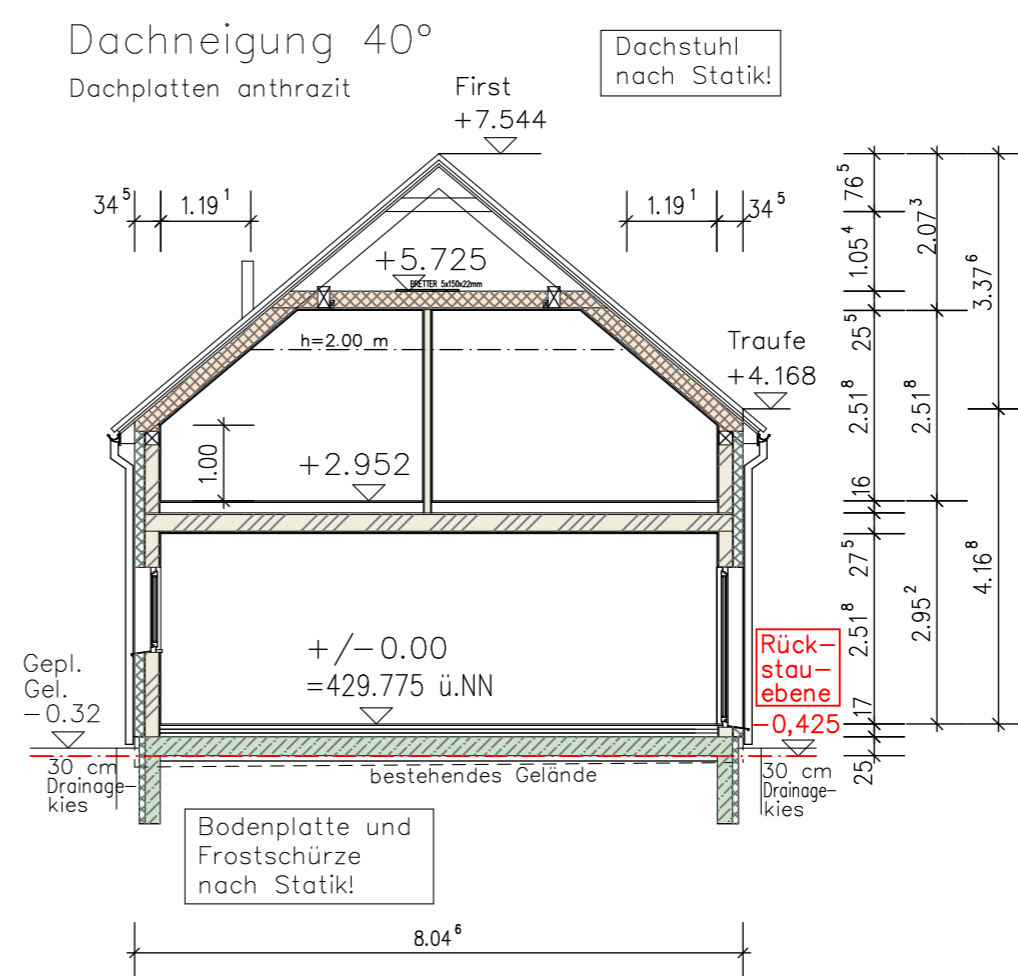

Schnitt A-A

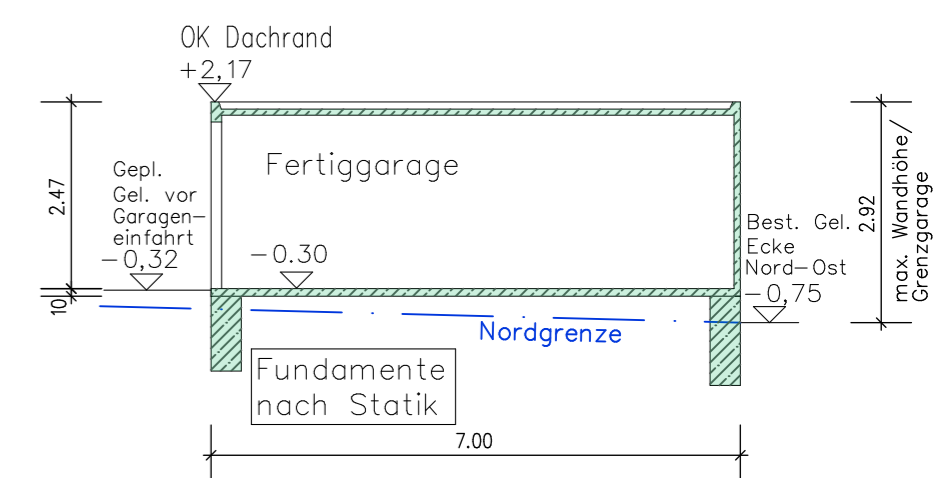

Schnitt B-B