
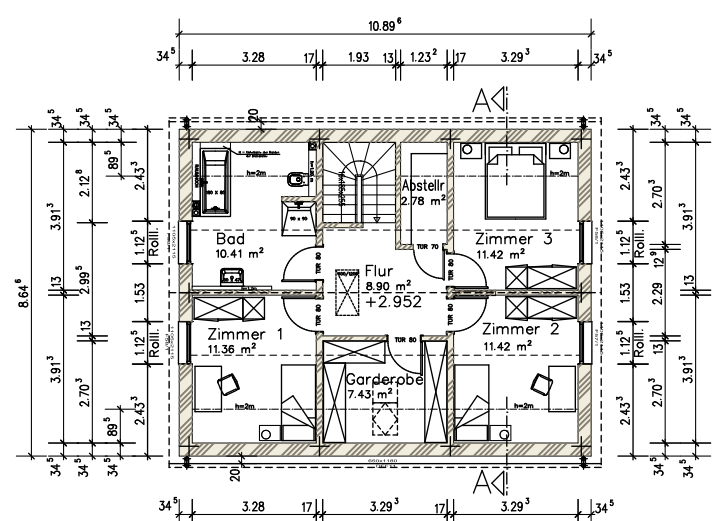


Höhen sind vorort zu kontrollieren!
Höhen über NN sind dem Kanalplan entnommen!

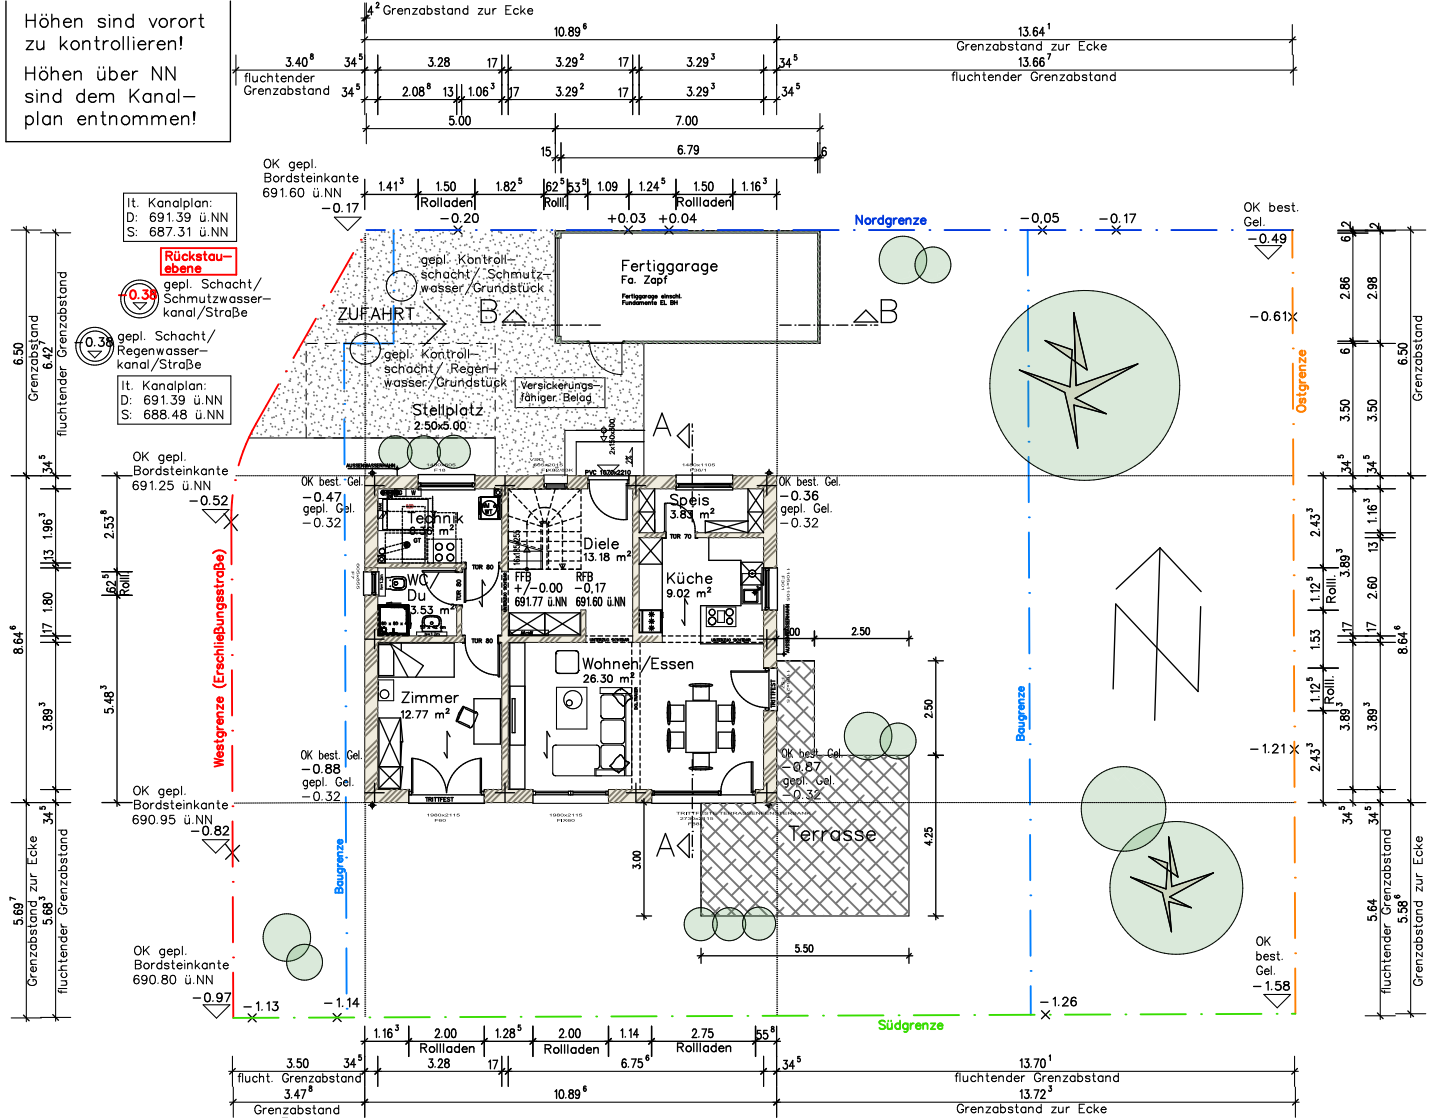


Dachgeschoss


ACHTUNG:
Die Grundstücksgrenzen, Gelände- und Kontrollschächthöhen sind aus dem Plan des Schwäbischen Ingenieurbüros Jellen & Co entnommen. Die Straße war zum Zeitpunkt des Bauantrags noch nicht fertiggestellt! Alle Höhen und Maße müssen vor Baubeginn kontrolliert werden!

Erdgeschoss


Schnitt B (Garage)

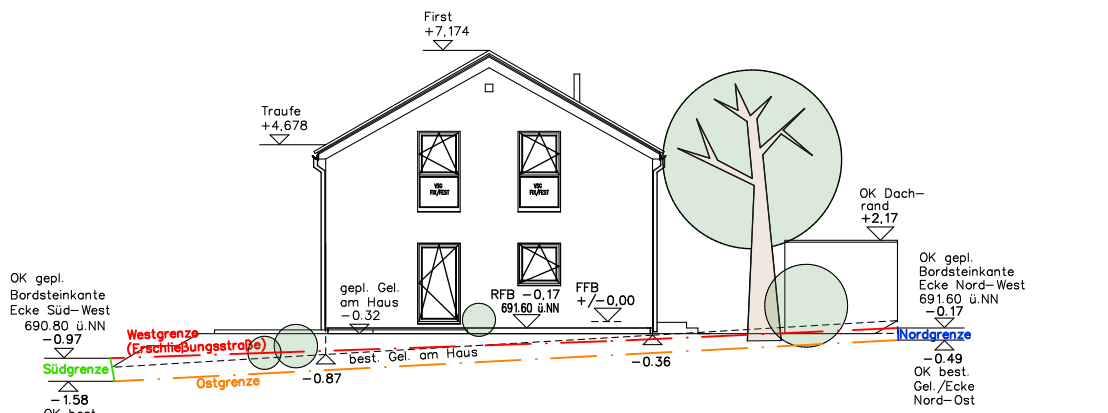


Ansicht Ost (Straße)

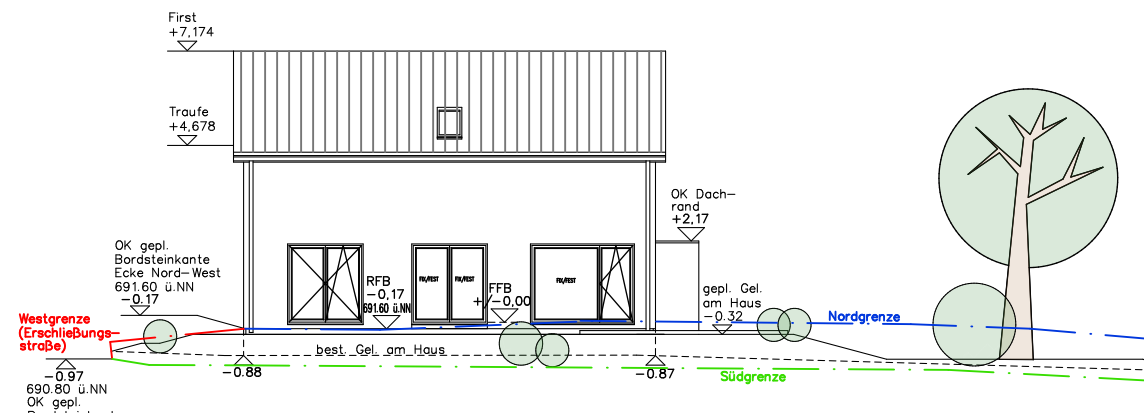

Ansicht Süd

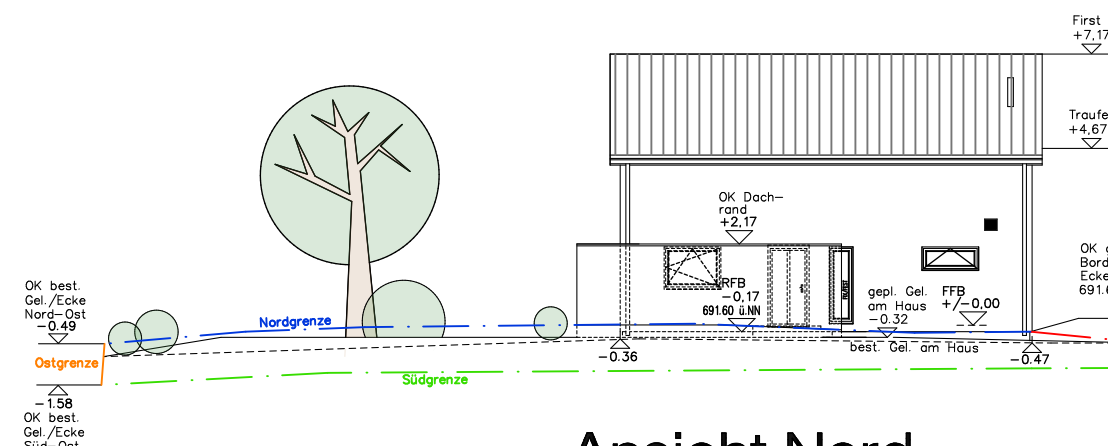

Ansicht Nord

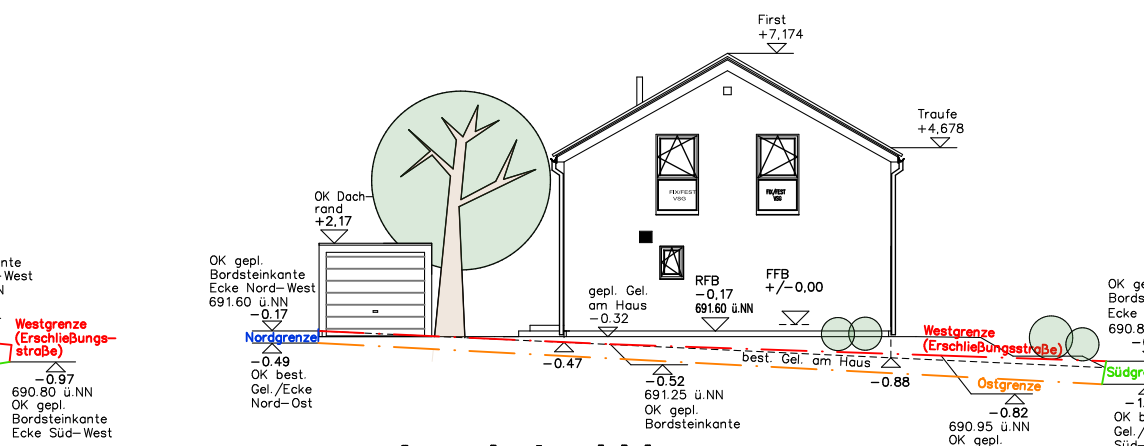

Ansicht West