



Ansicht Ost

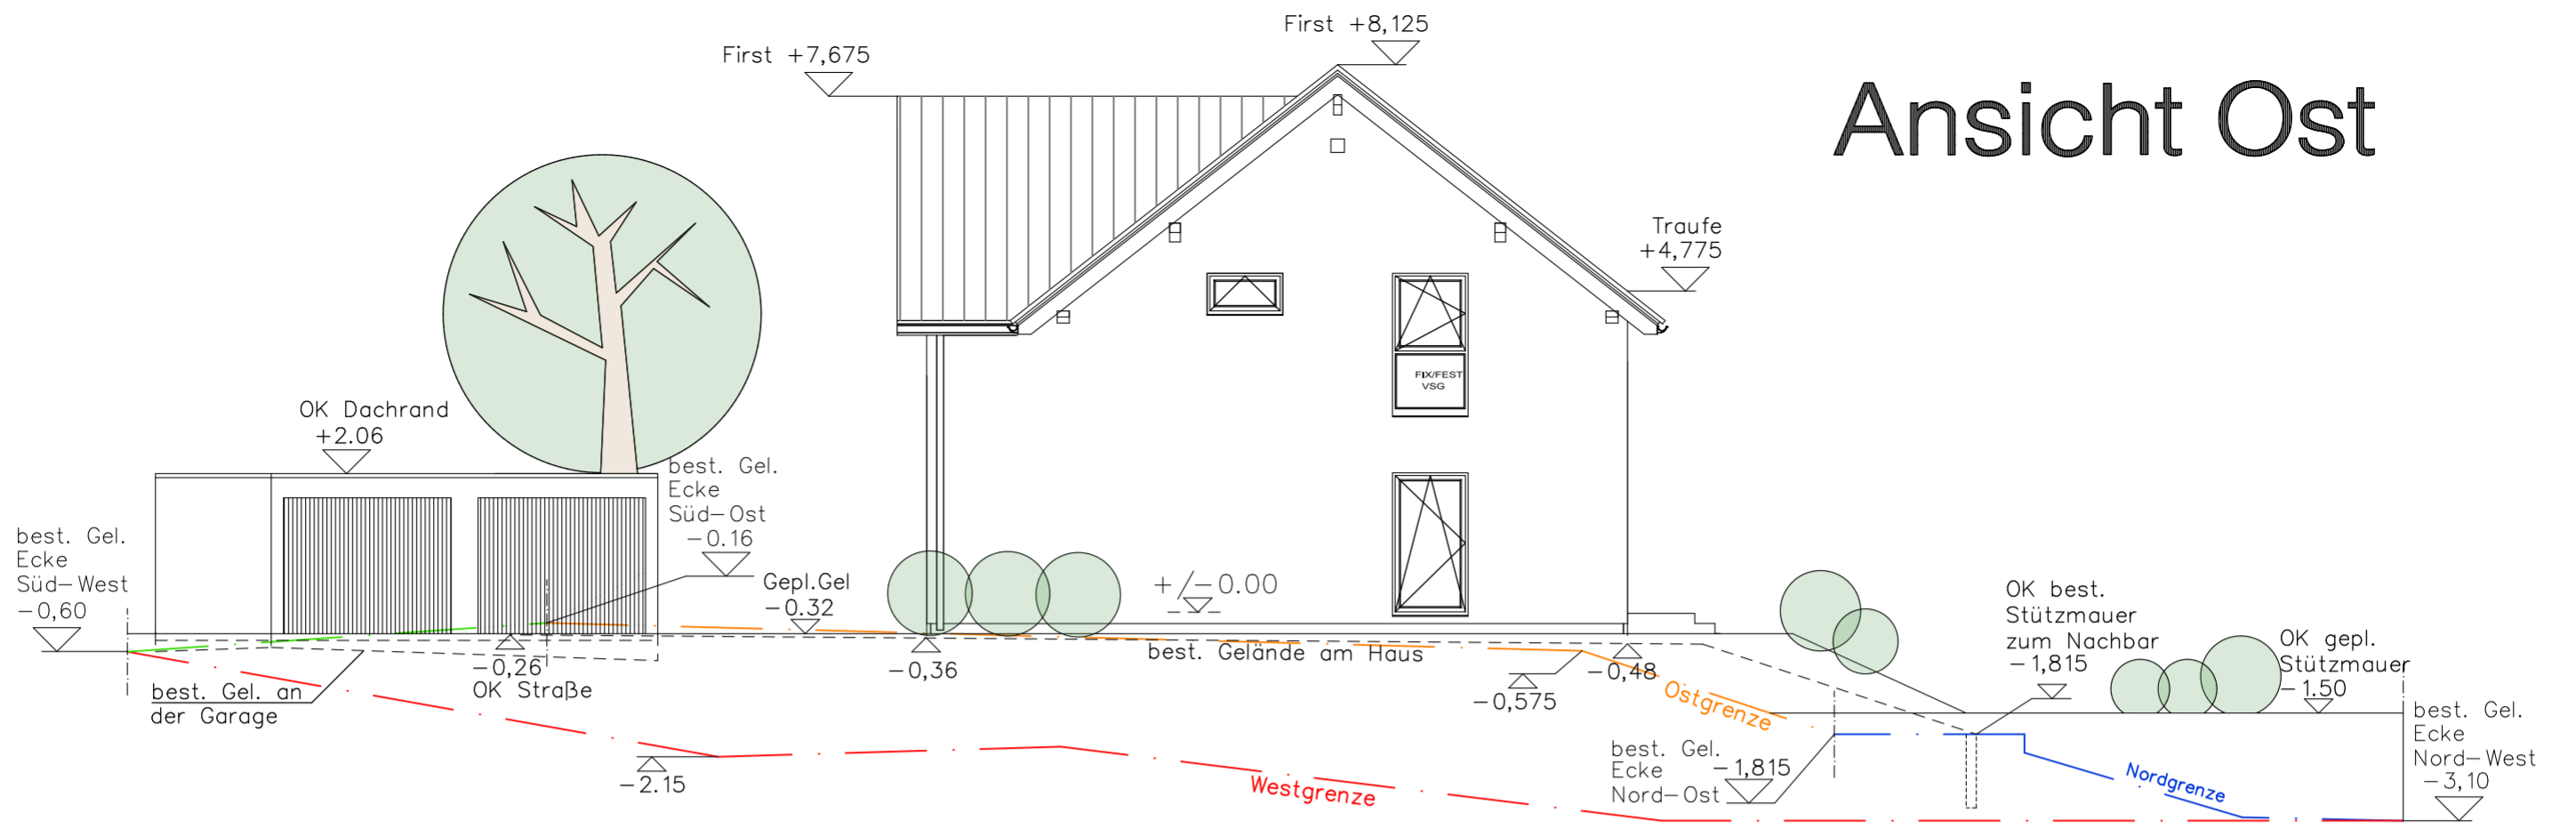

Ansicht Süd (Erschließungsstraße)

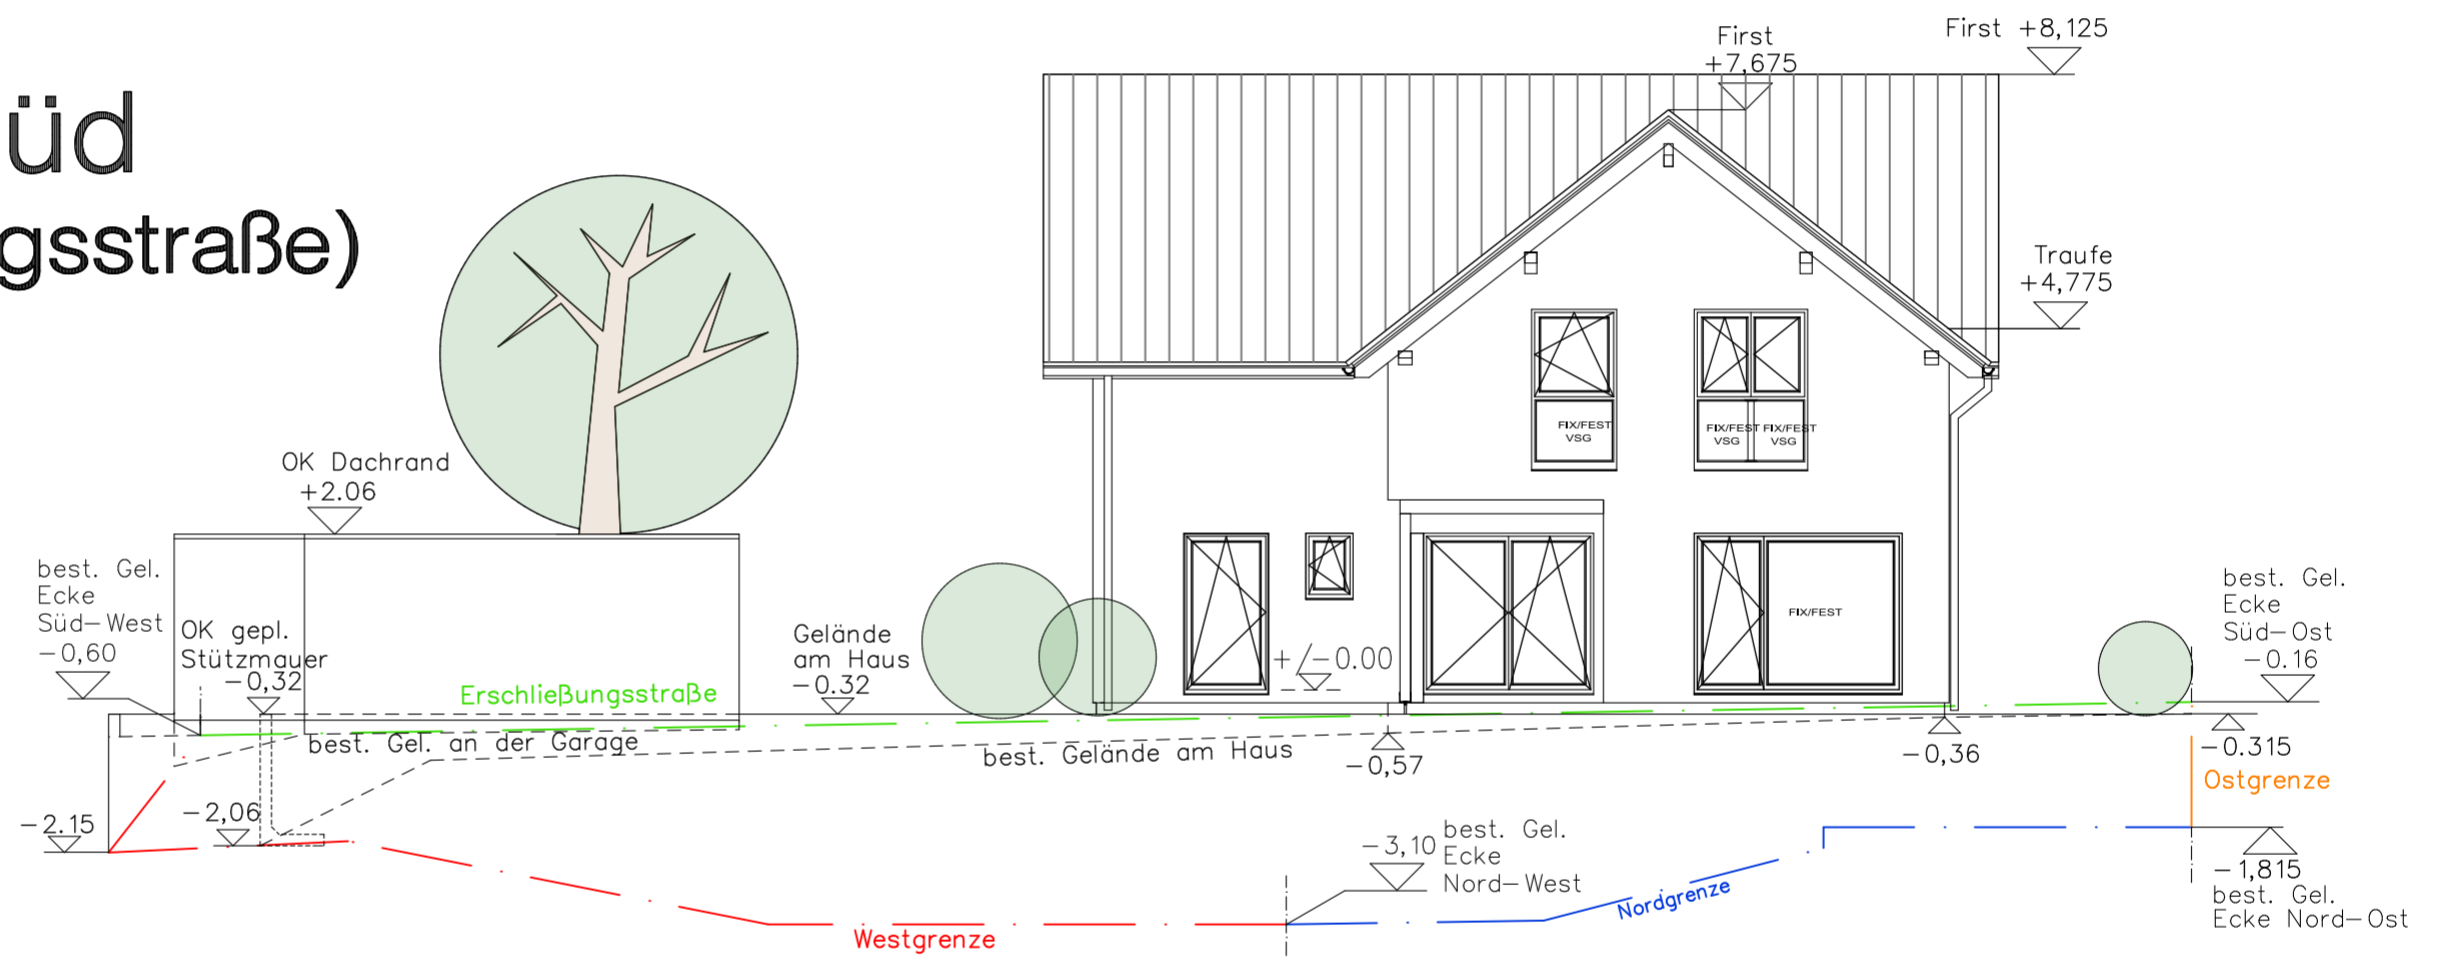

Ansicht West

