



ERDGESCHOSS

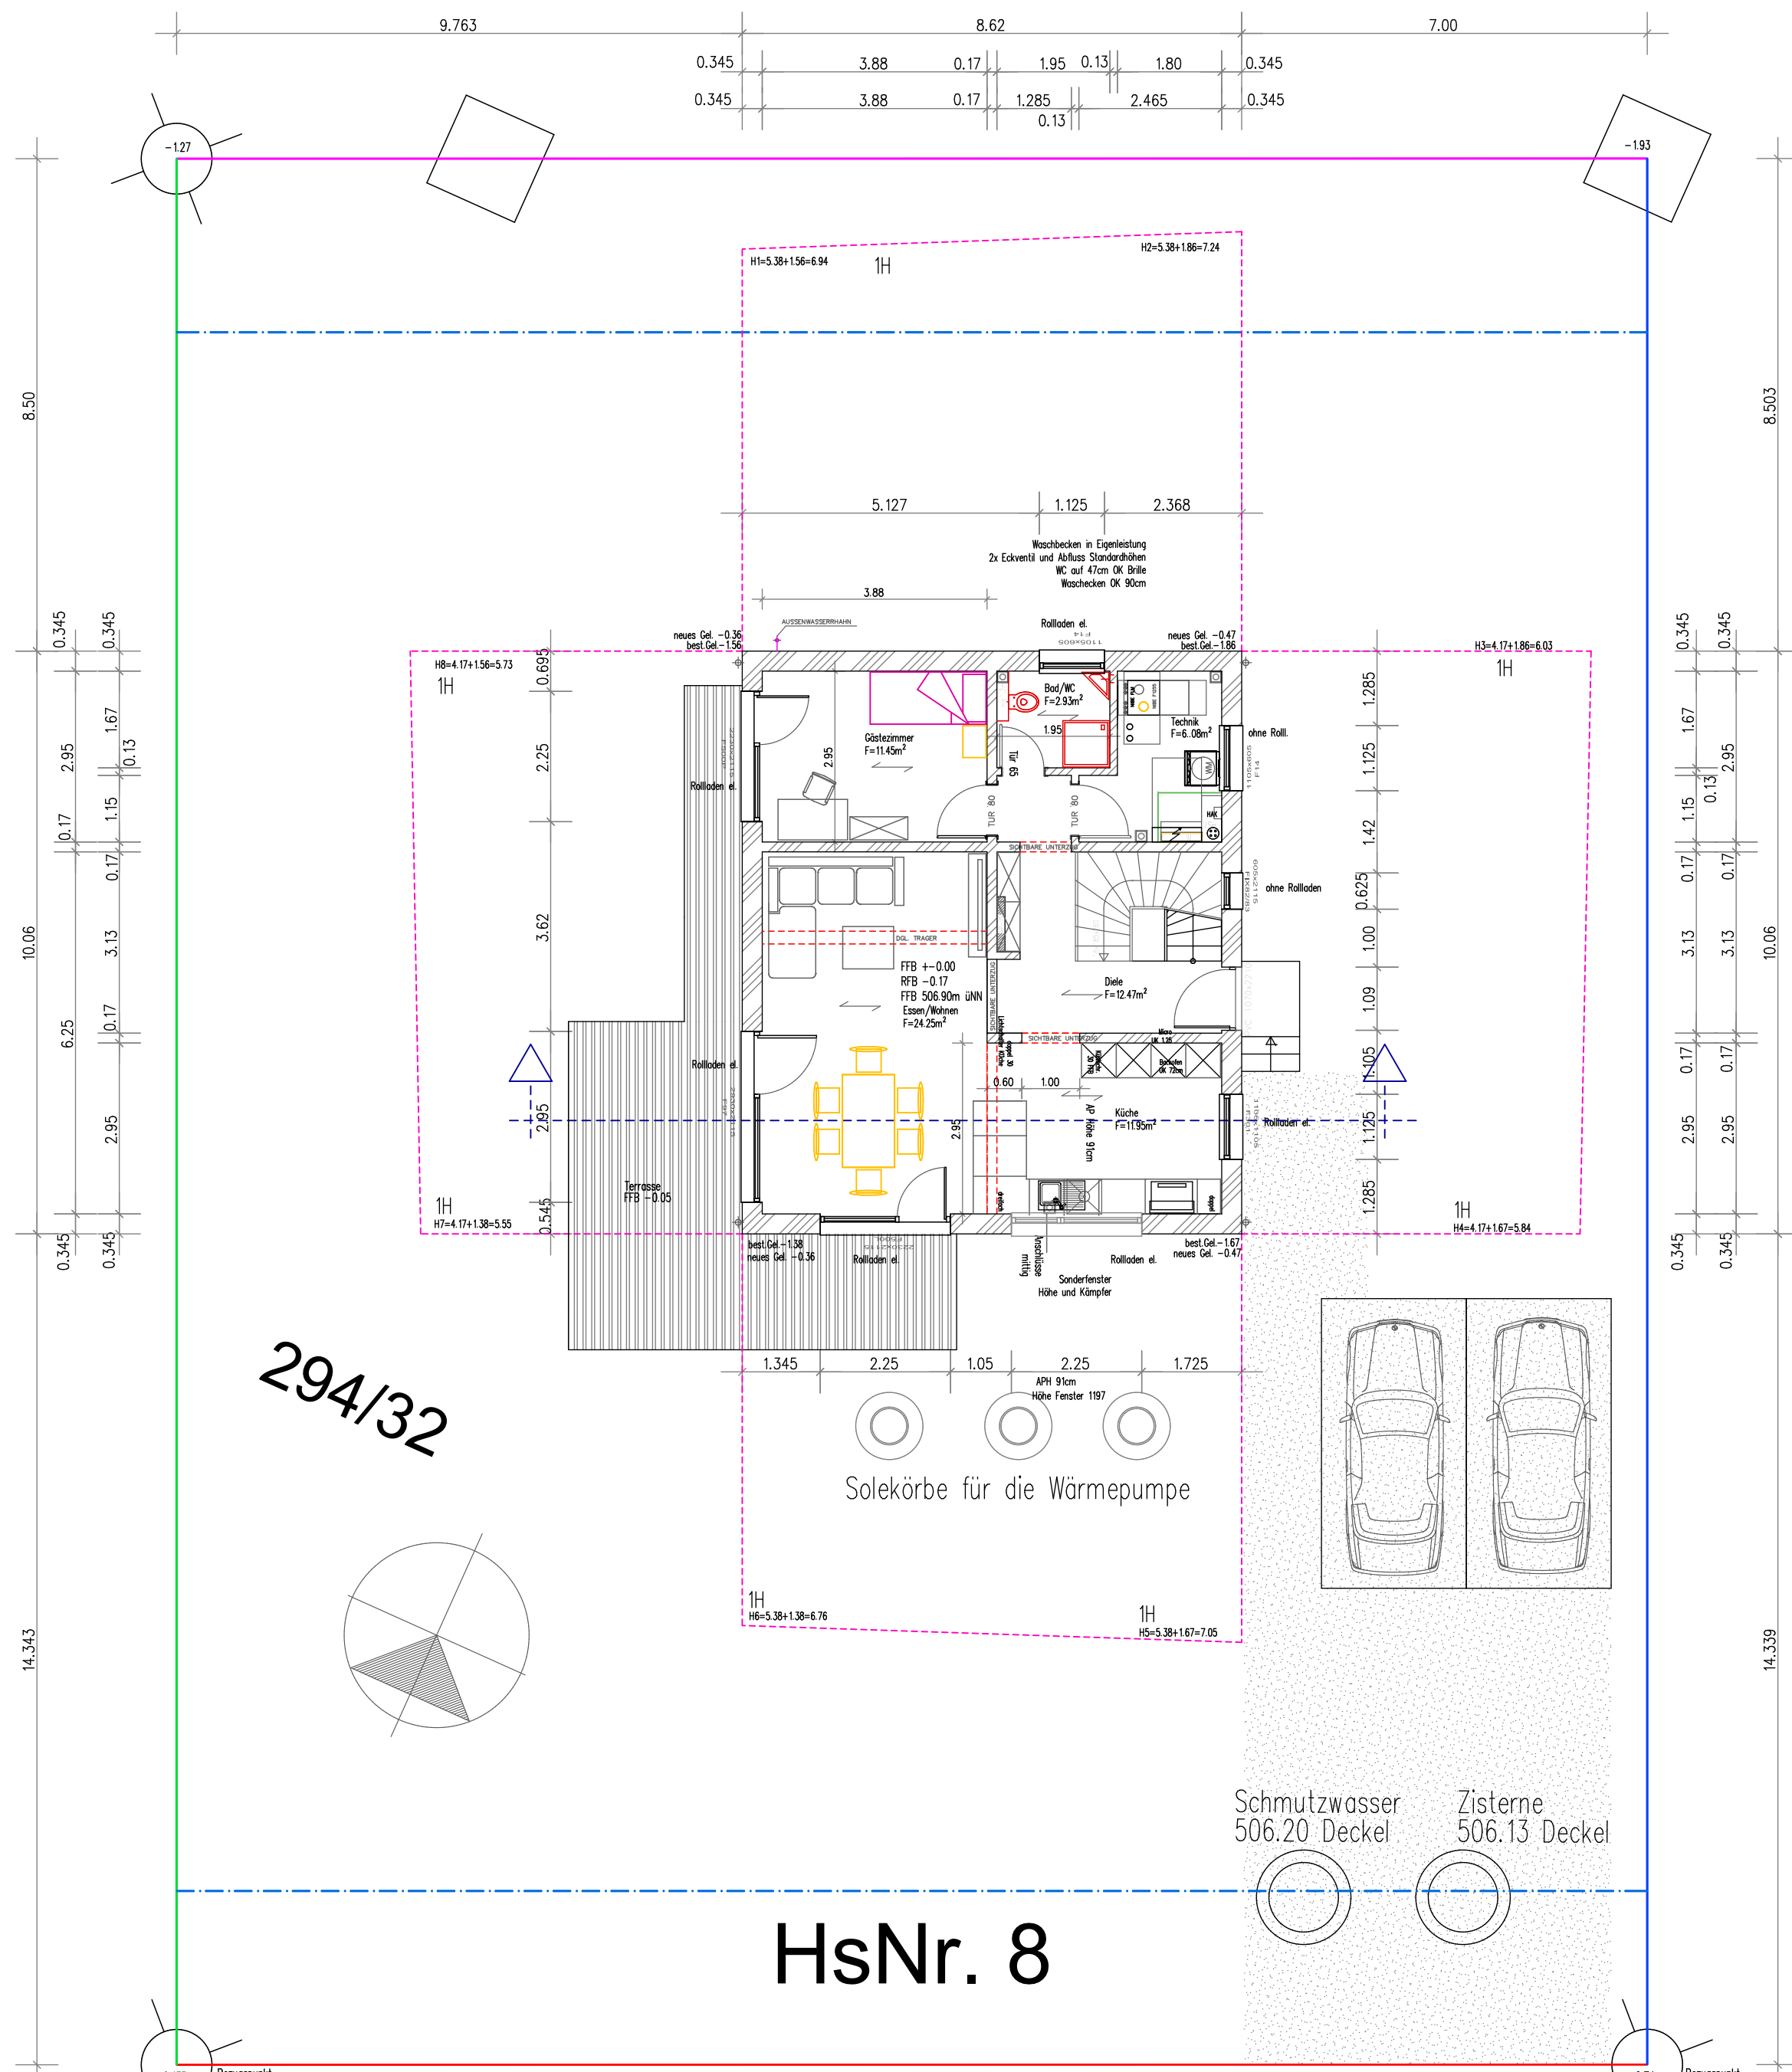


HsNr. 8

Schmutzwasser Zisterne
506.20 Deckel
506.13 Deckel

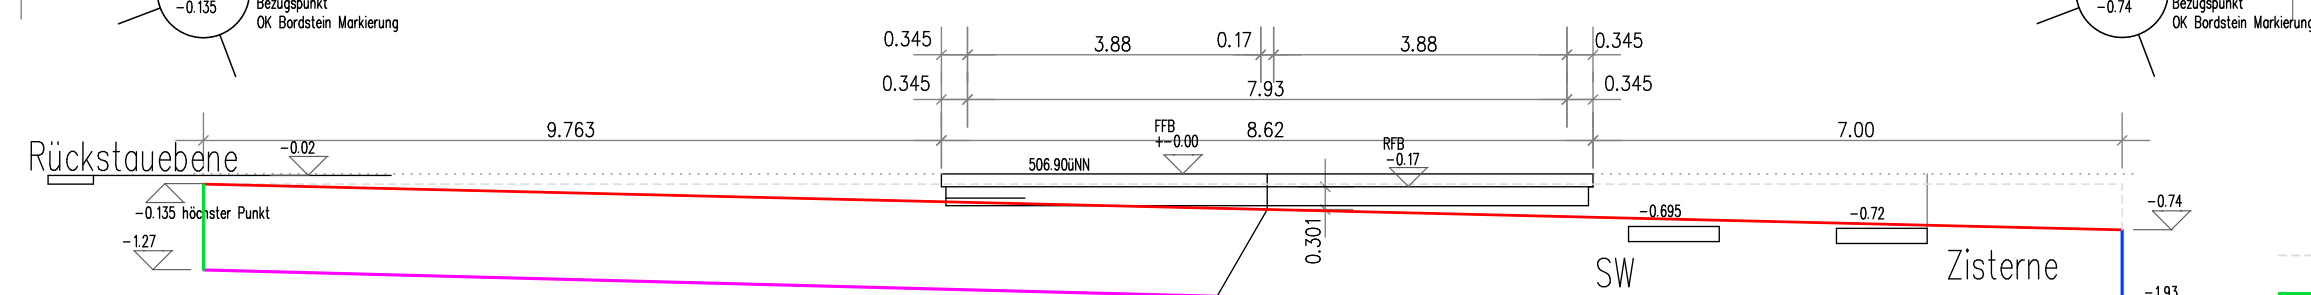



Die Angaben der Meereshöhen sind vom Kanalplan übernommen und müssen vom Vermesser überprüft werden.
Maßgeblich sind Höhenkoten FFB+0.00

Dachfarbe anthrazit
DN 40°

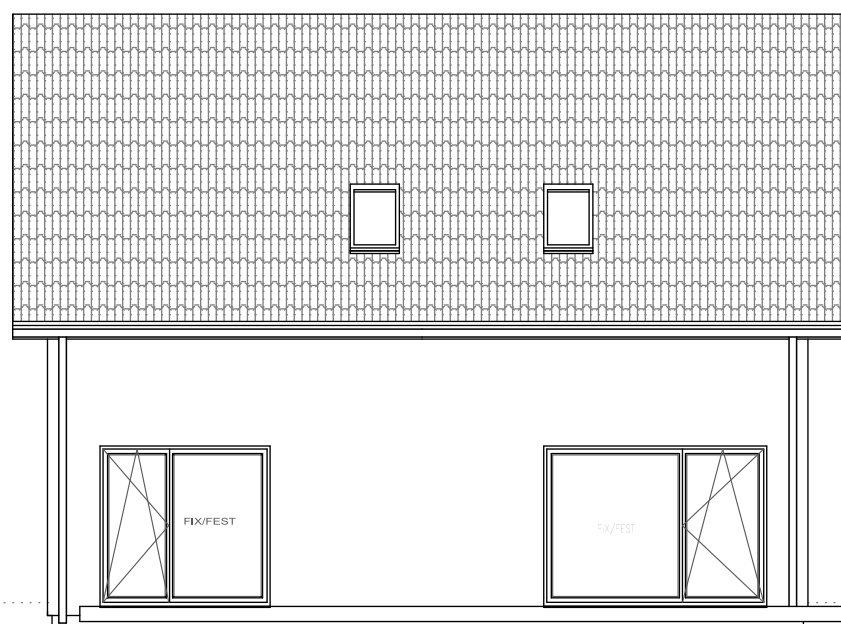


WESTEN

OBERGESCHOSS

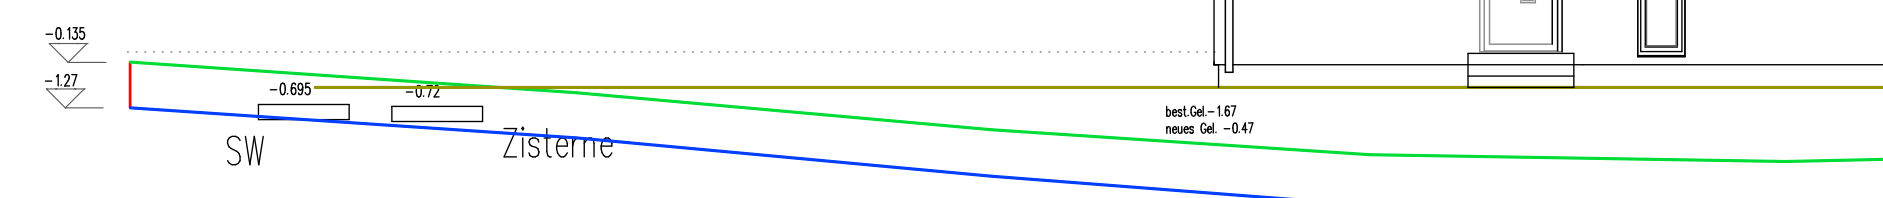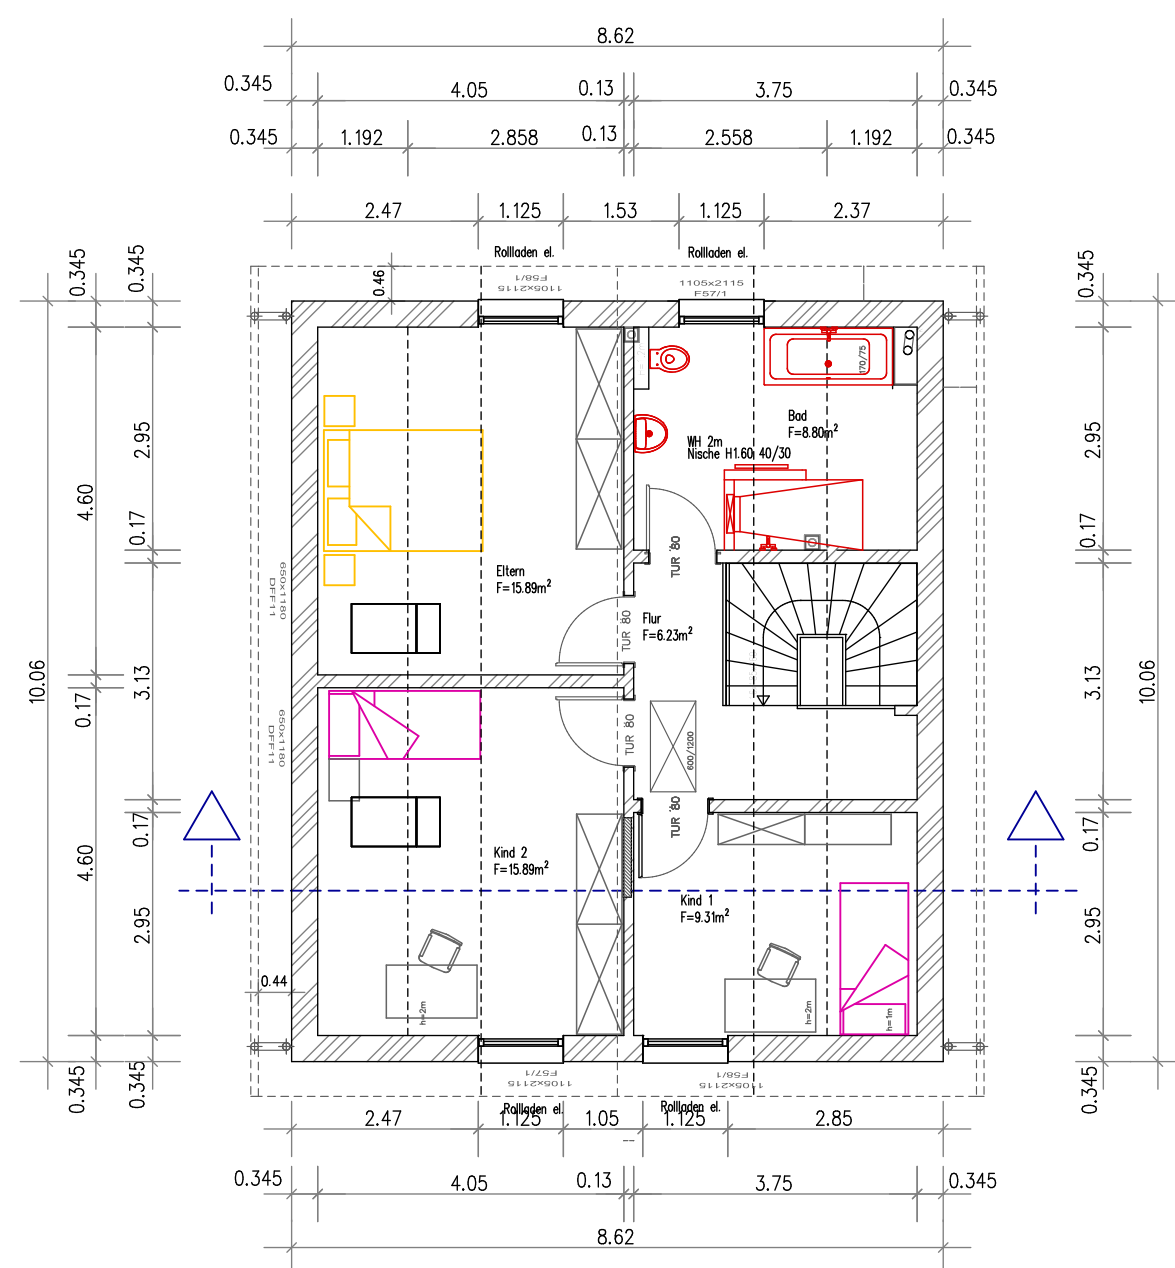


Dachfarbe anthrazit
DN 40°

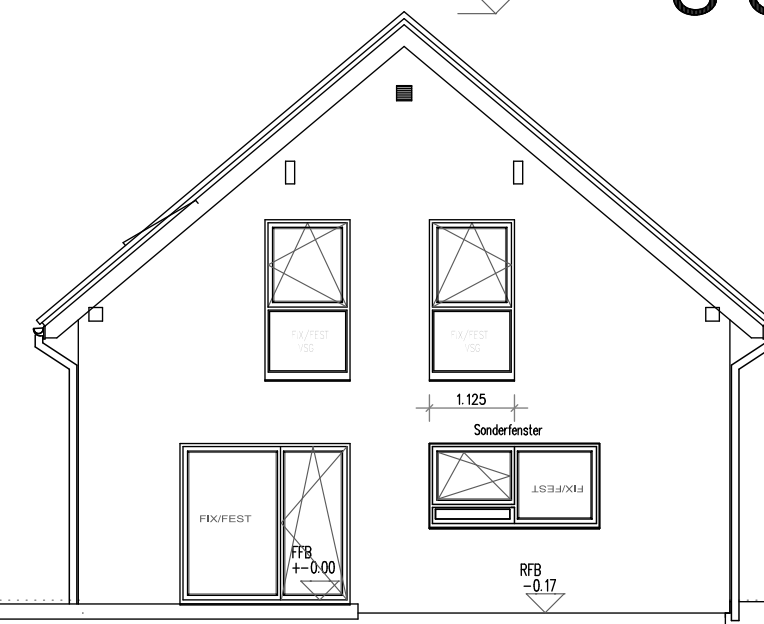

SÜDEN


Dachfarbe anthrazit
DN 40°

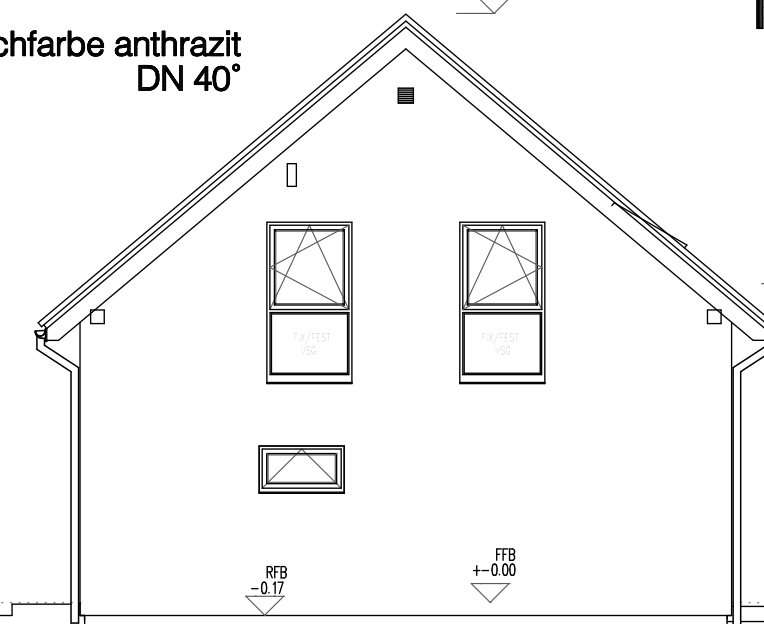


NORDEN

max. 2 Vollgeschosse
das 2. muss im Dachraum liegen

DN 40°
Dachfarbe anthrazit

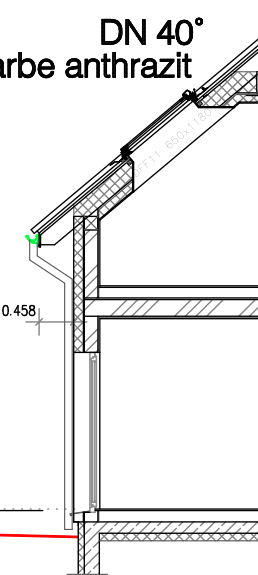

OSTEN

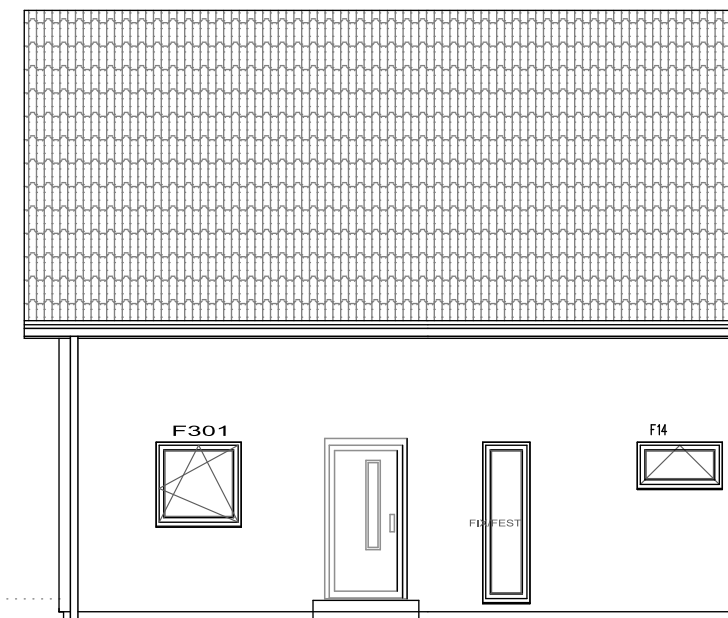

DN 40°

- Bezugslinie höchster Punkt
- westliche Grenze
- südliche Grenze
- östliche Grenze
- nördliche Grenze
- Baugrenze
- Linie +0.00
- neues Gelände
- best. Gelände
- Abstandsflächen

