



Ansicht Süd

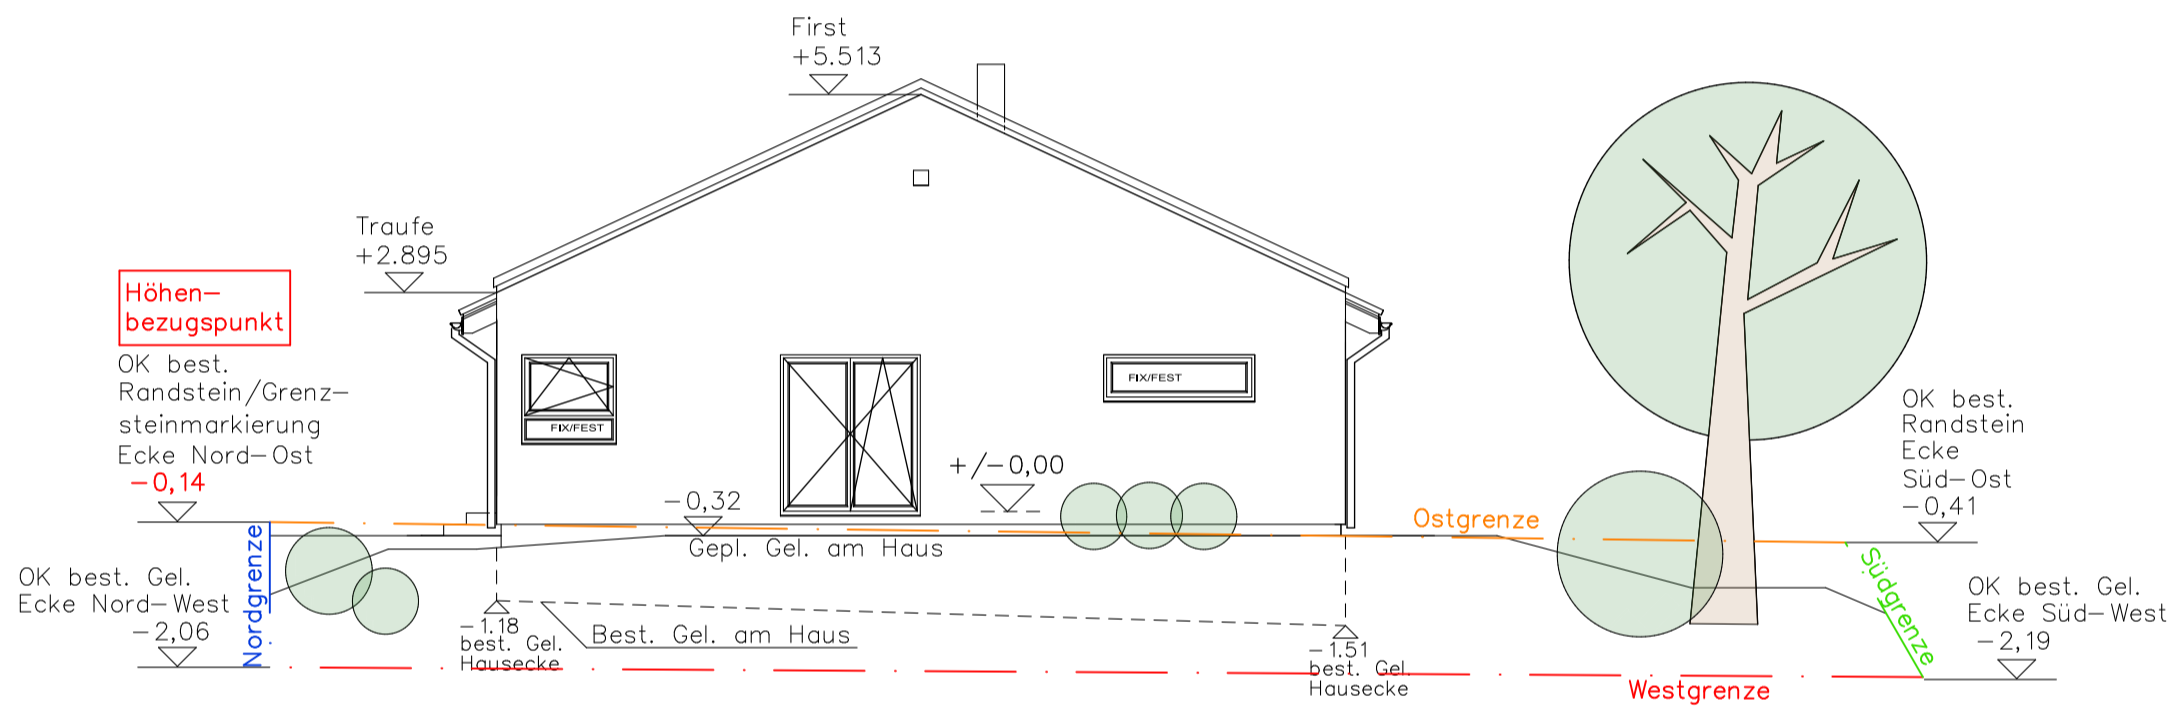

Ansicht West

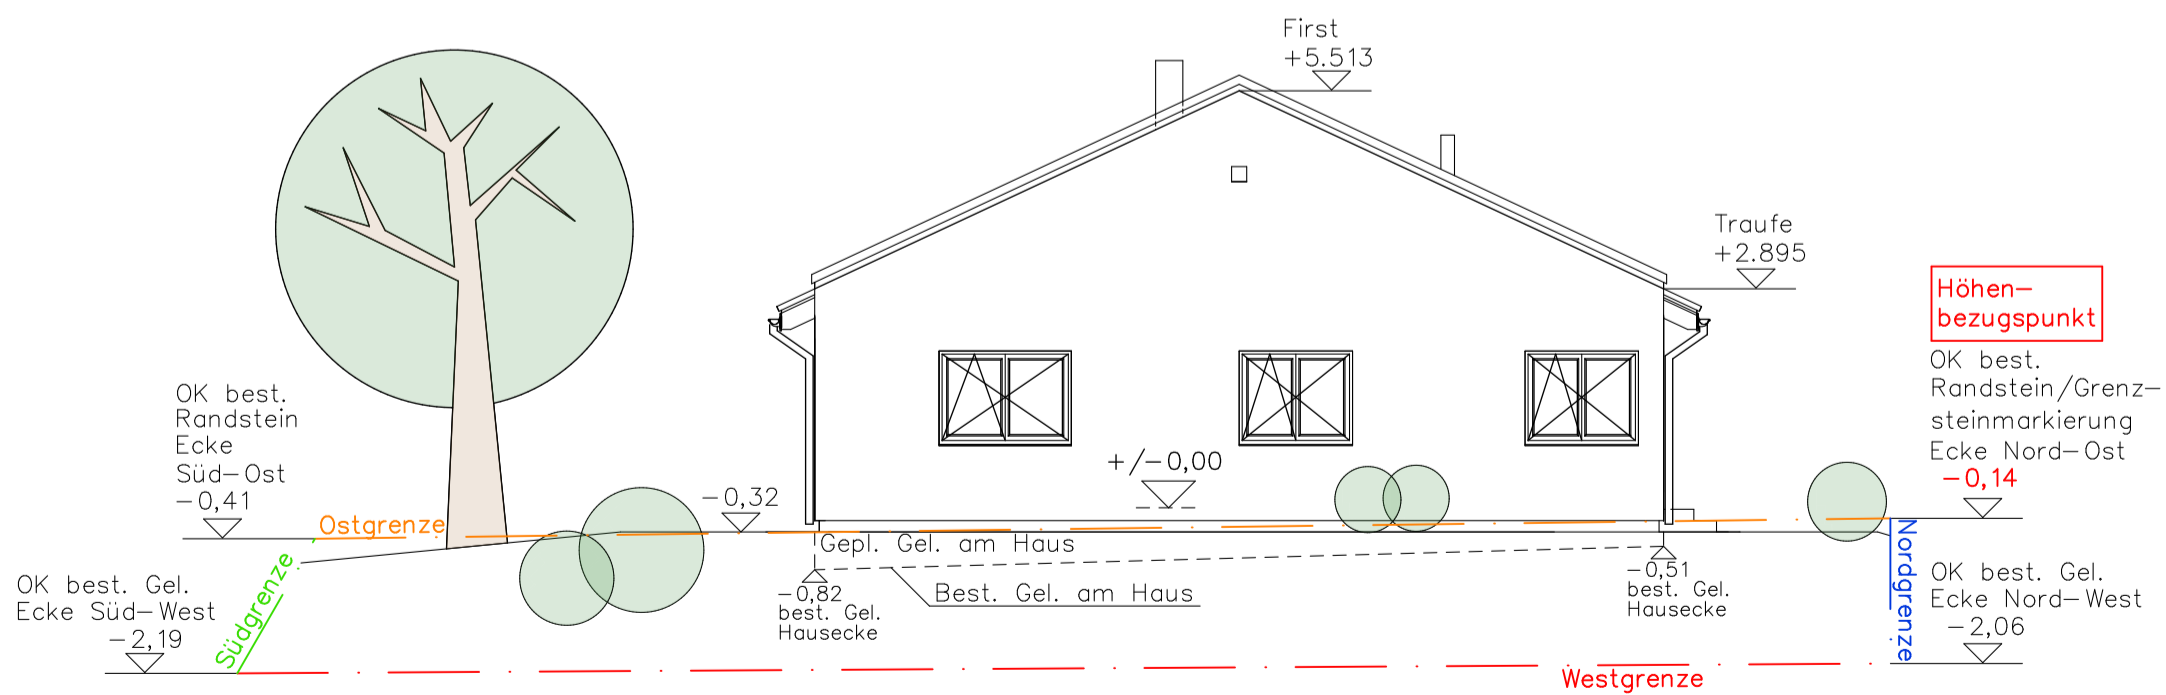

Ansicht Ost

-  Dämmung PU
-  Dämmung mineralisch
-  Holzwand
-  Stahlbeton

**Achtung:**  
Dieser Bauantrag ist kein Ausführungsplan!

Höhen sind vorort zu kontrollieren!  
Höhen über NN sind dem Kanalplan entnommen!