




Erdgeschoss

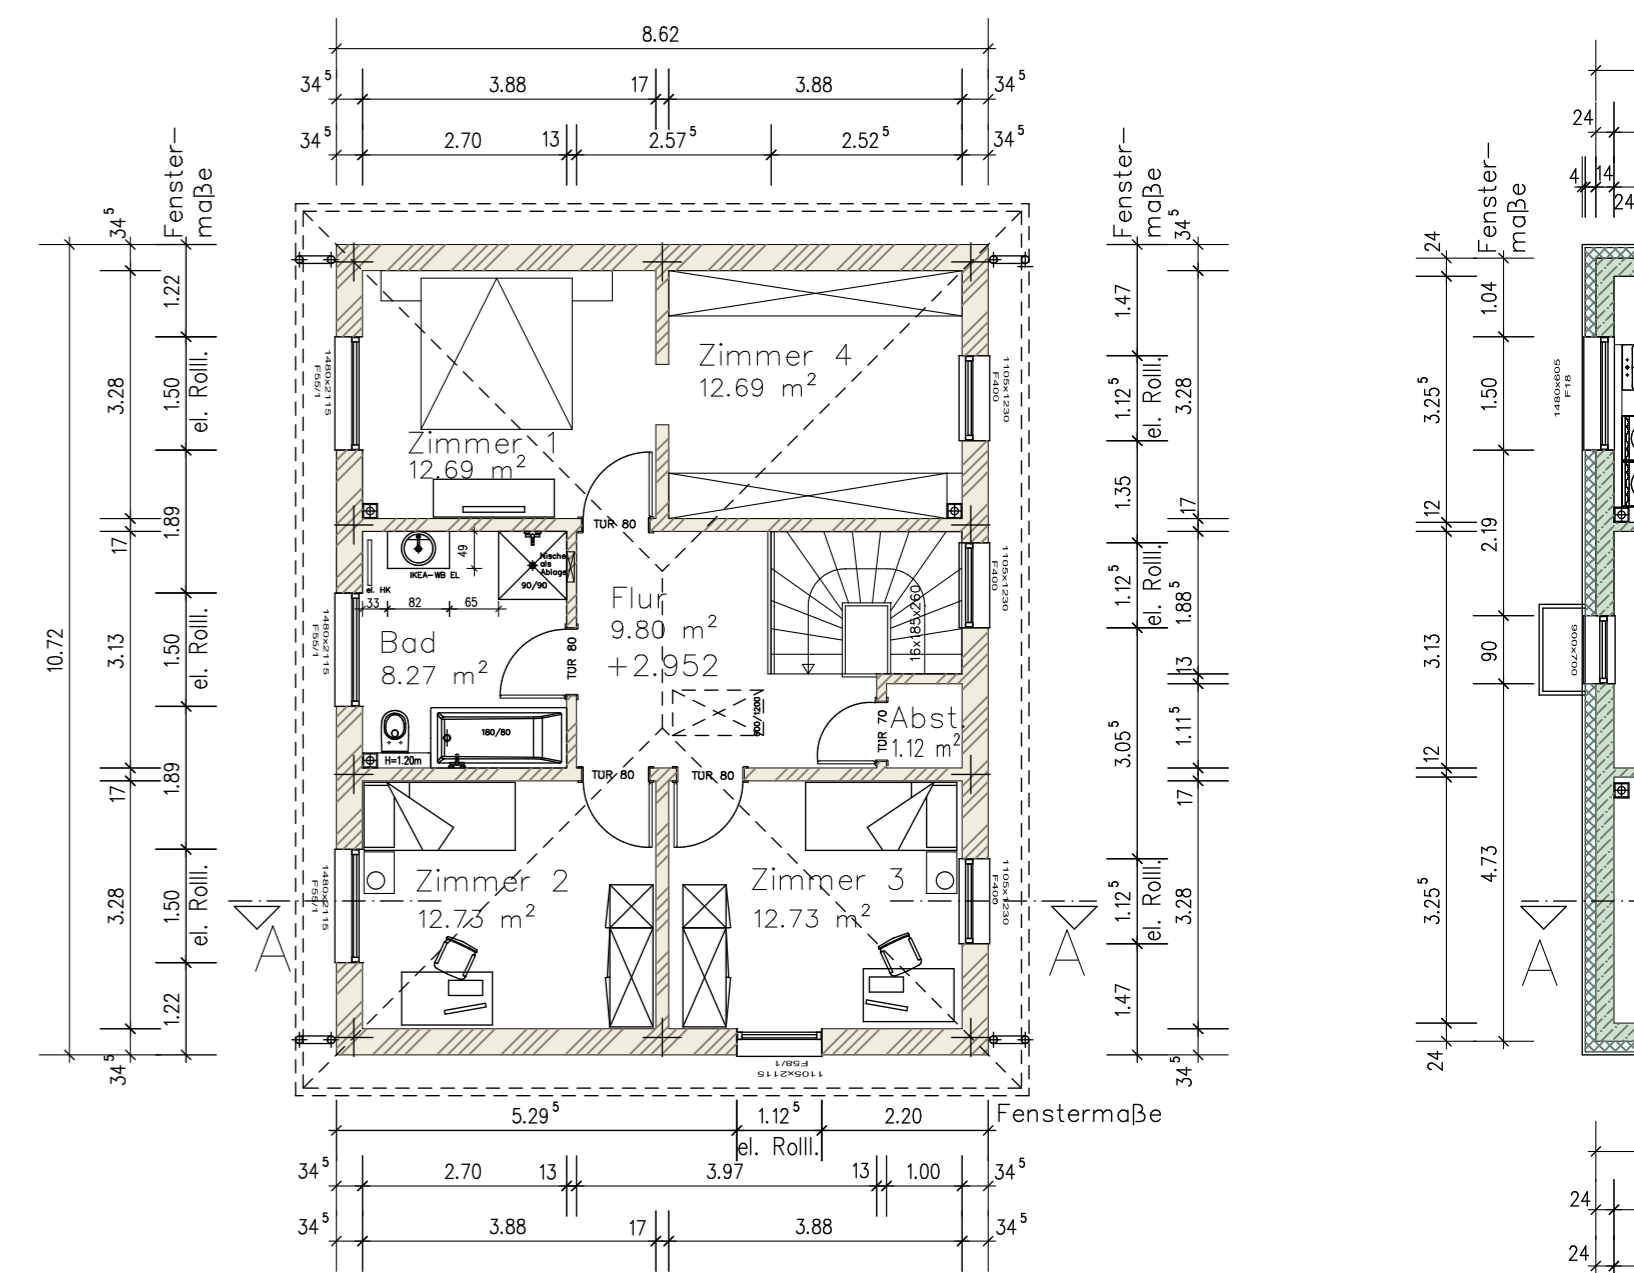


Obergeschoss

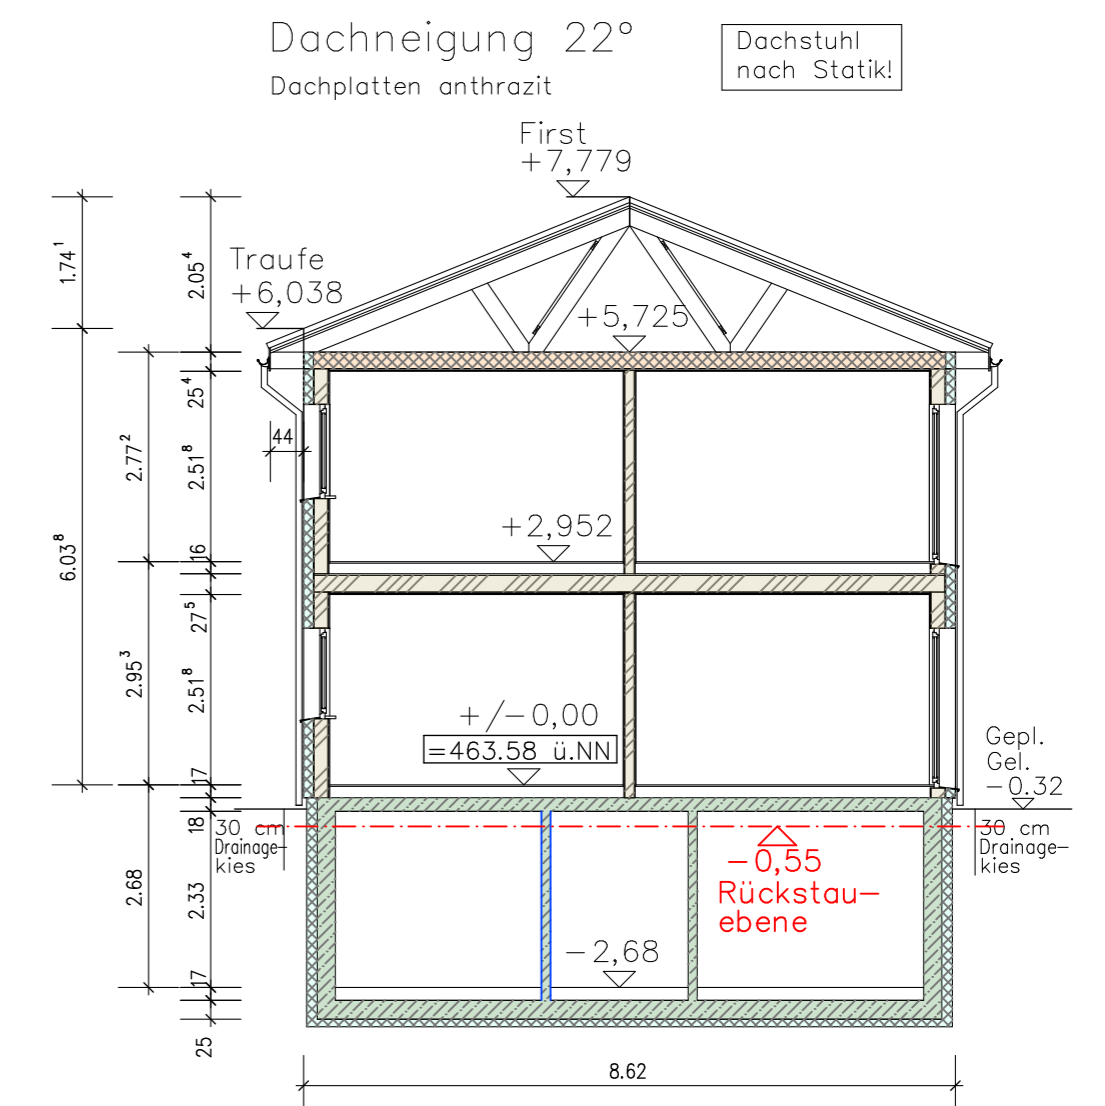

Schnitt A-A (Wohnhaus)

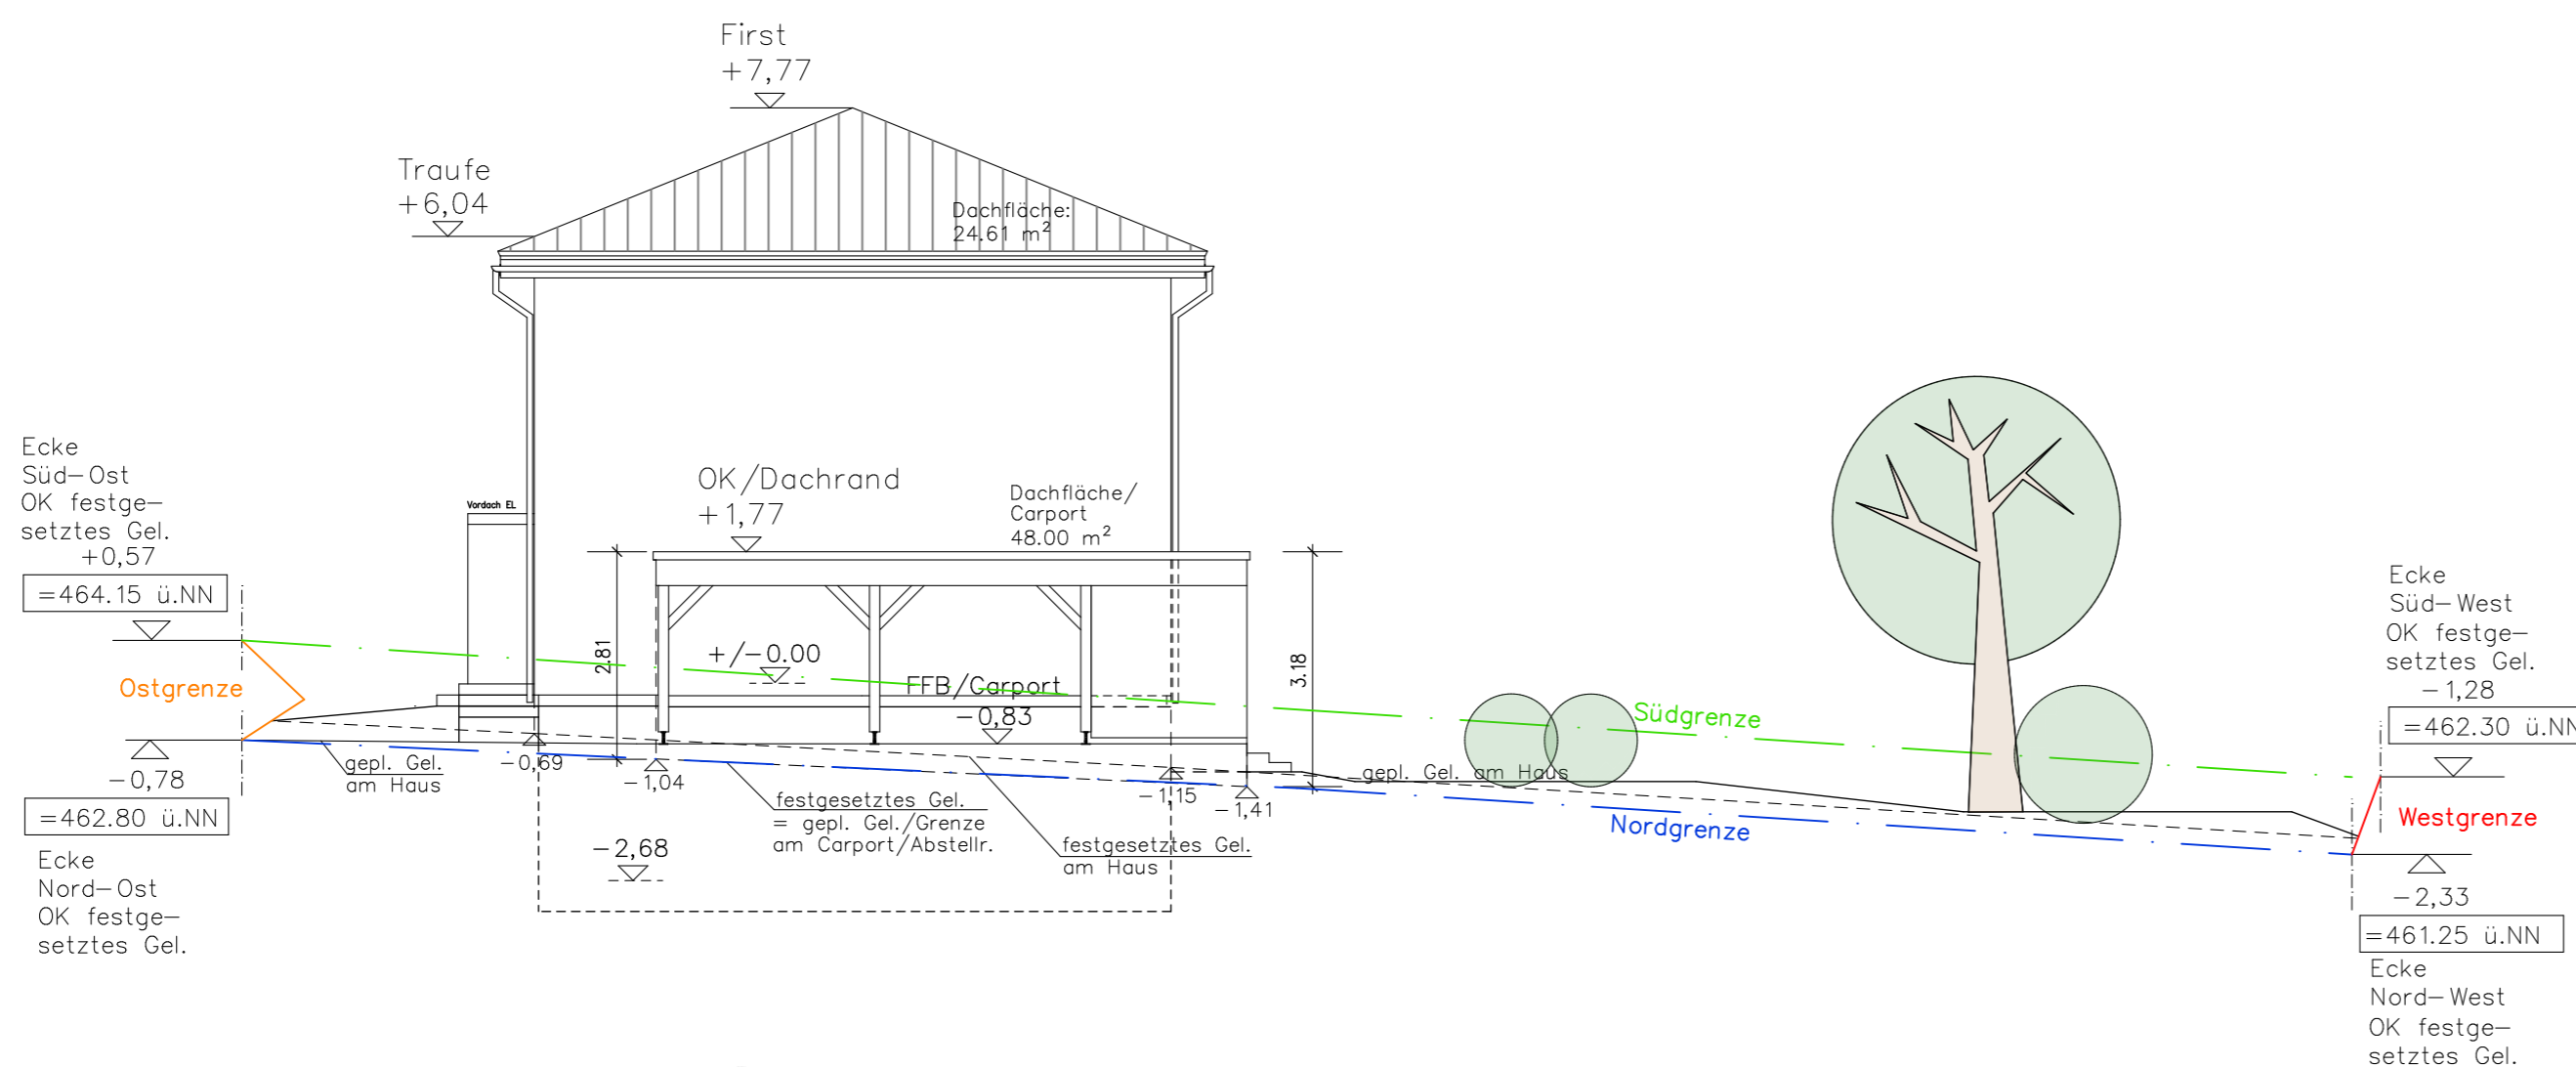

Ansicht Nord

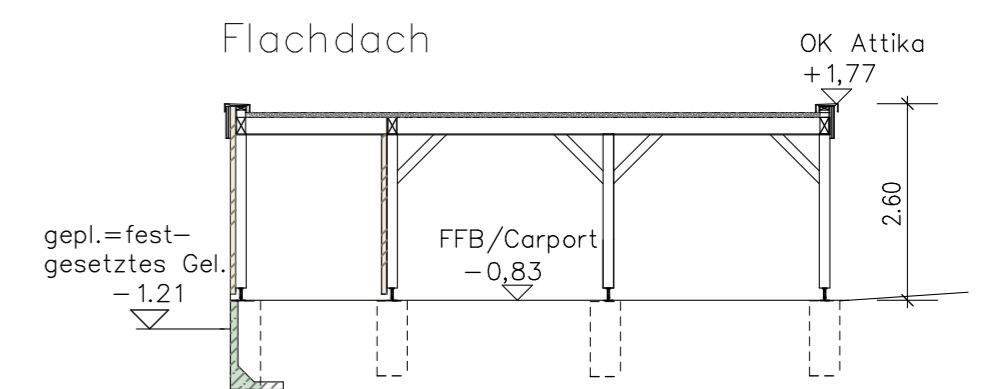

Schnitt B-B (Carport)

**Achtung:**  
Dieser Bauantrag ist kein Ausführungswegplan!

Höhen sind vorort zu kontrollieren!  
Höhen über NN sind dem Plan 2 "Festgesetzte Geländehöhen" des Bebauungsplans bzw. dem Kanalausführungsplan entnommen!