



Norden

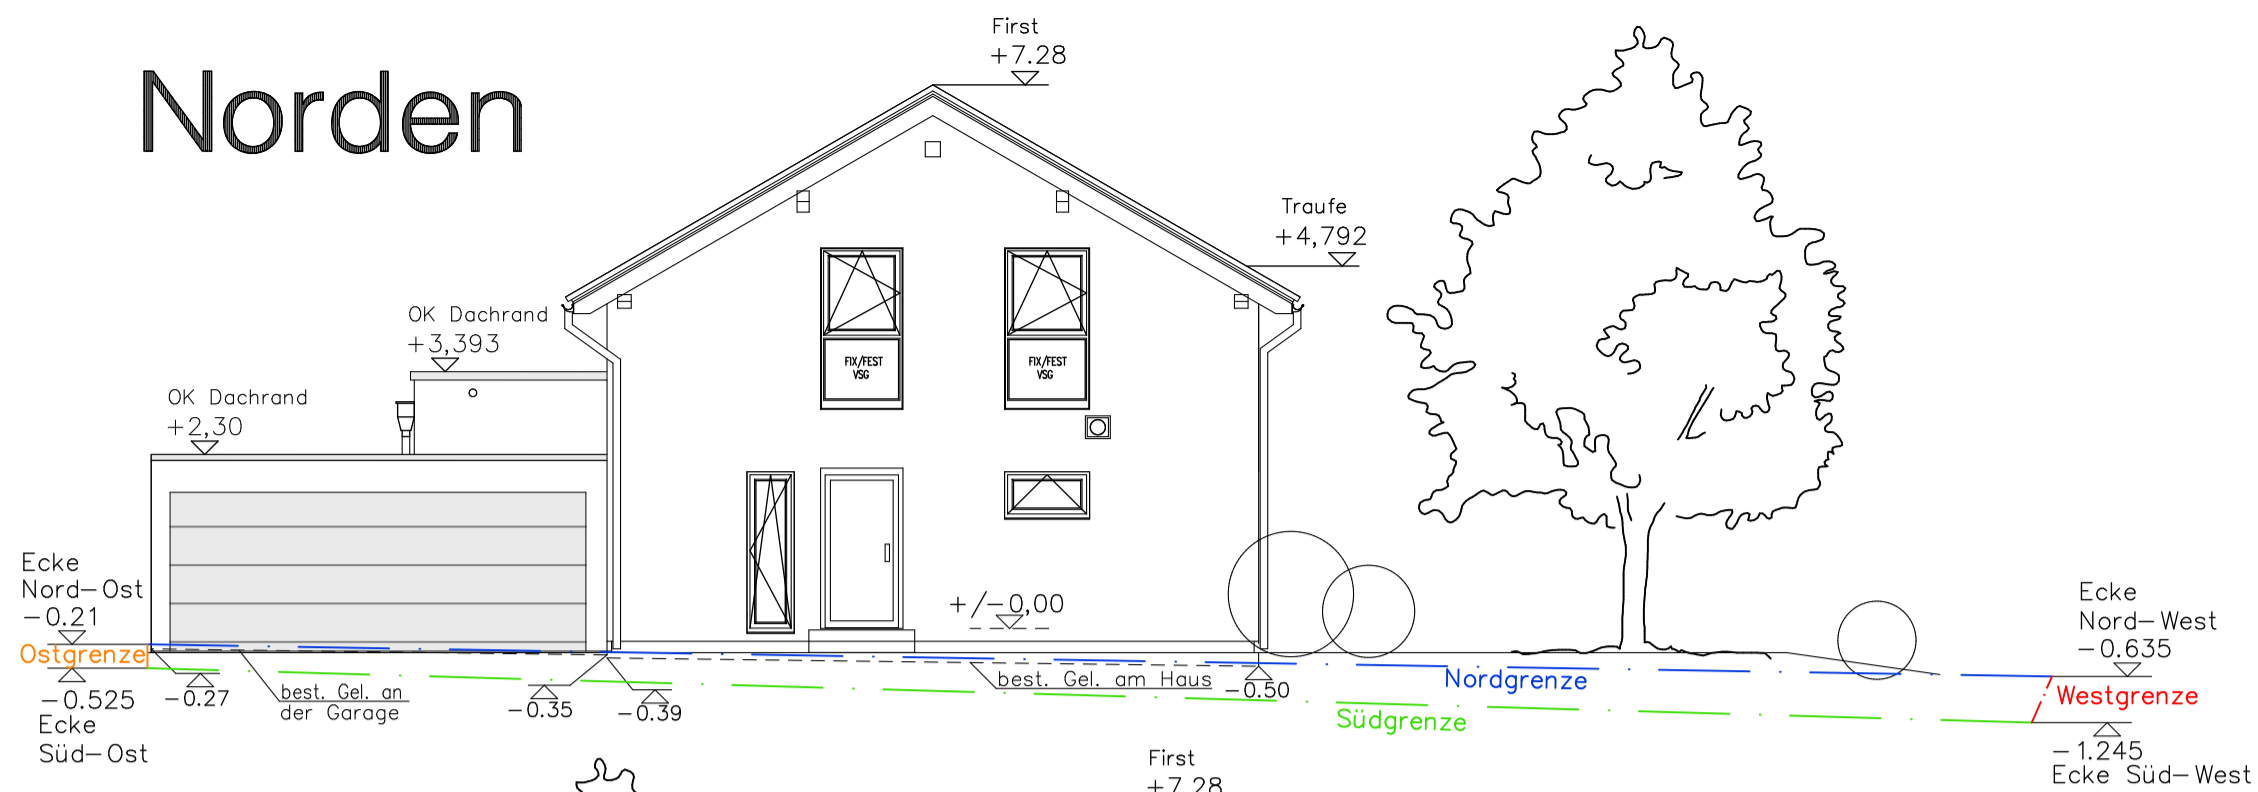




Süden

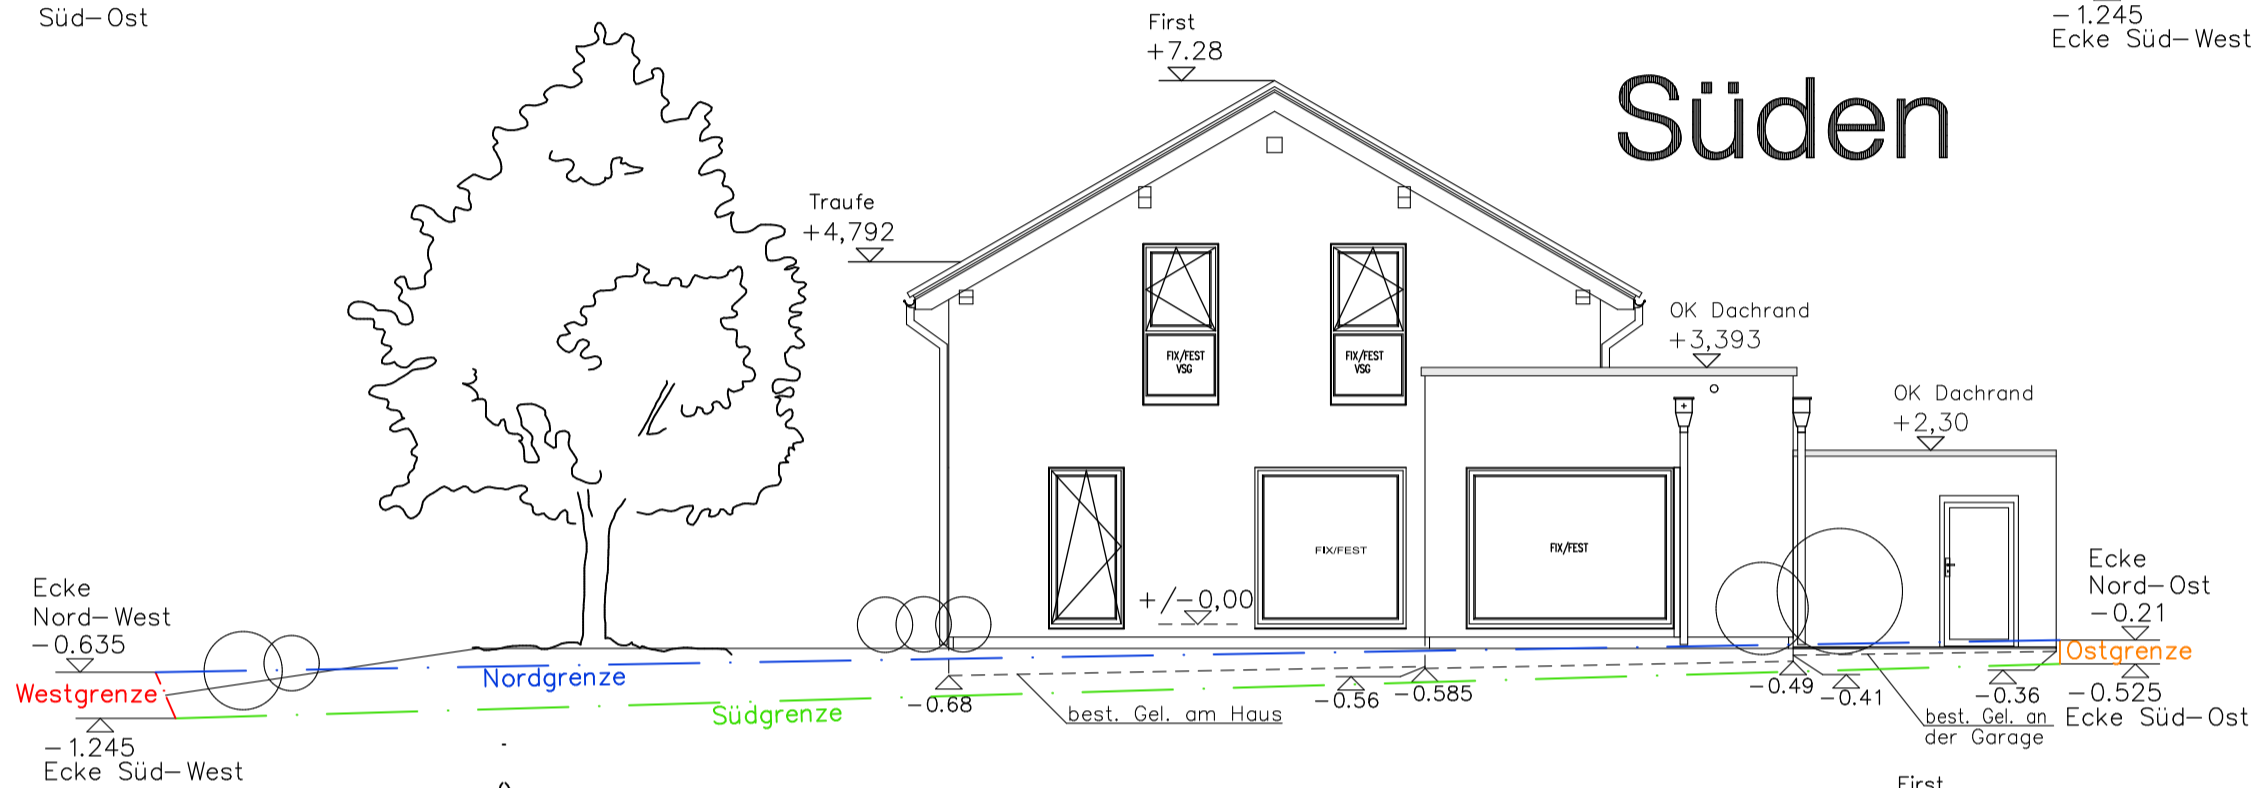

Osten



Westen

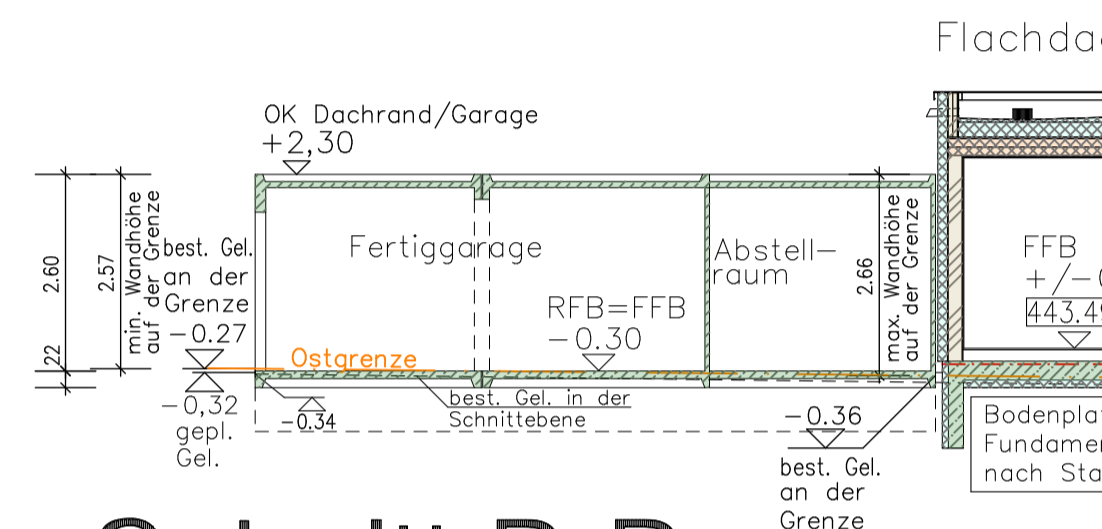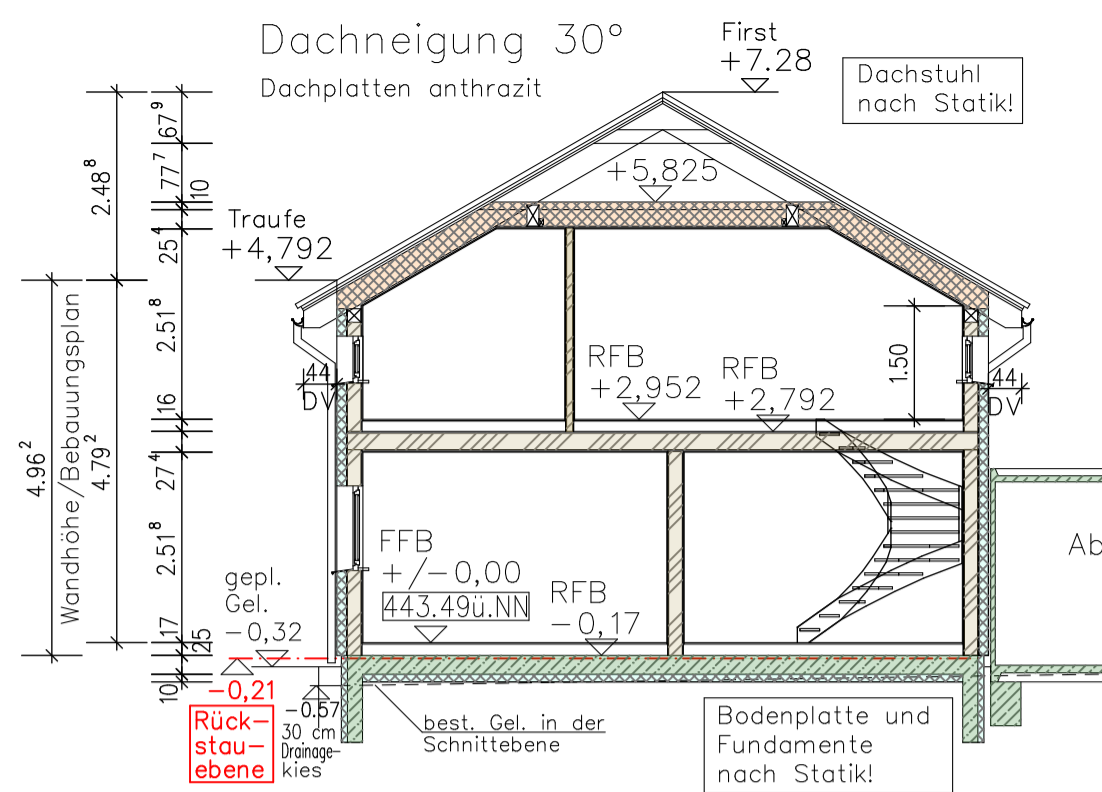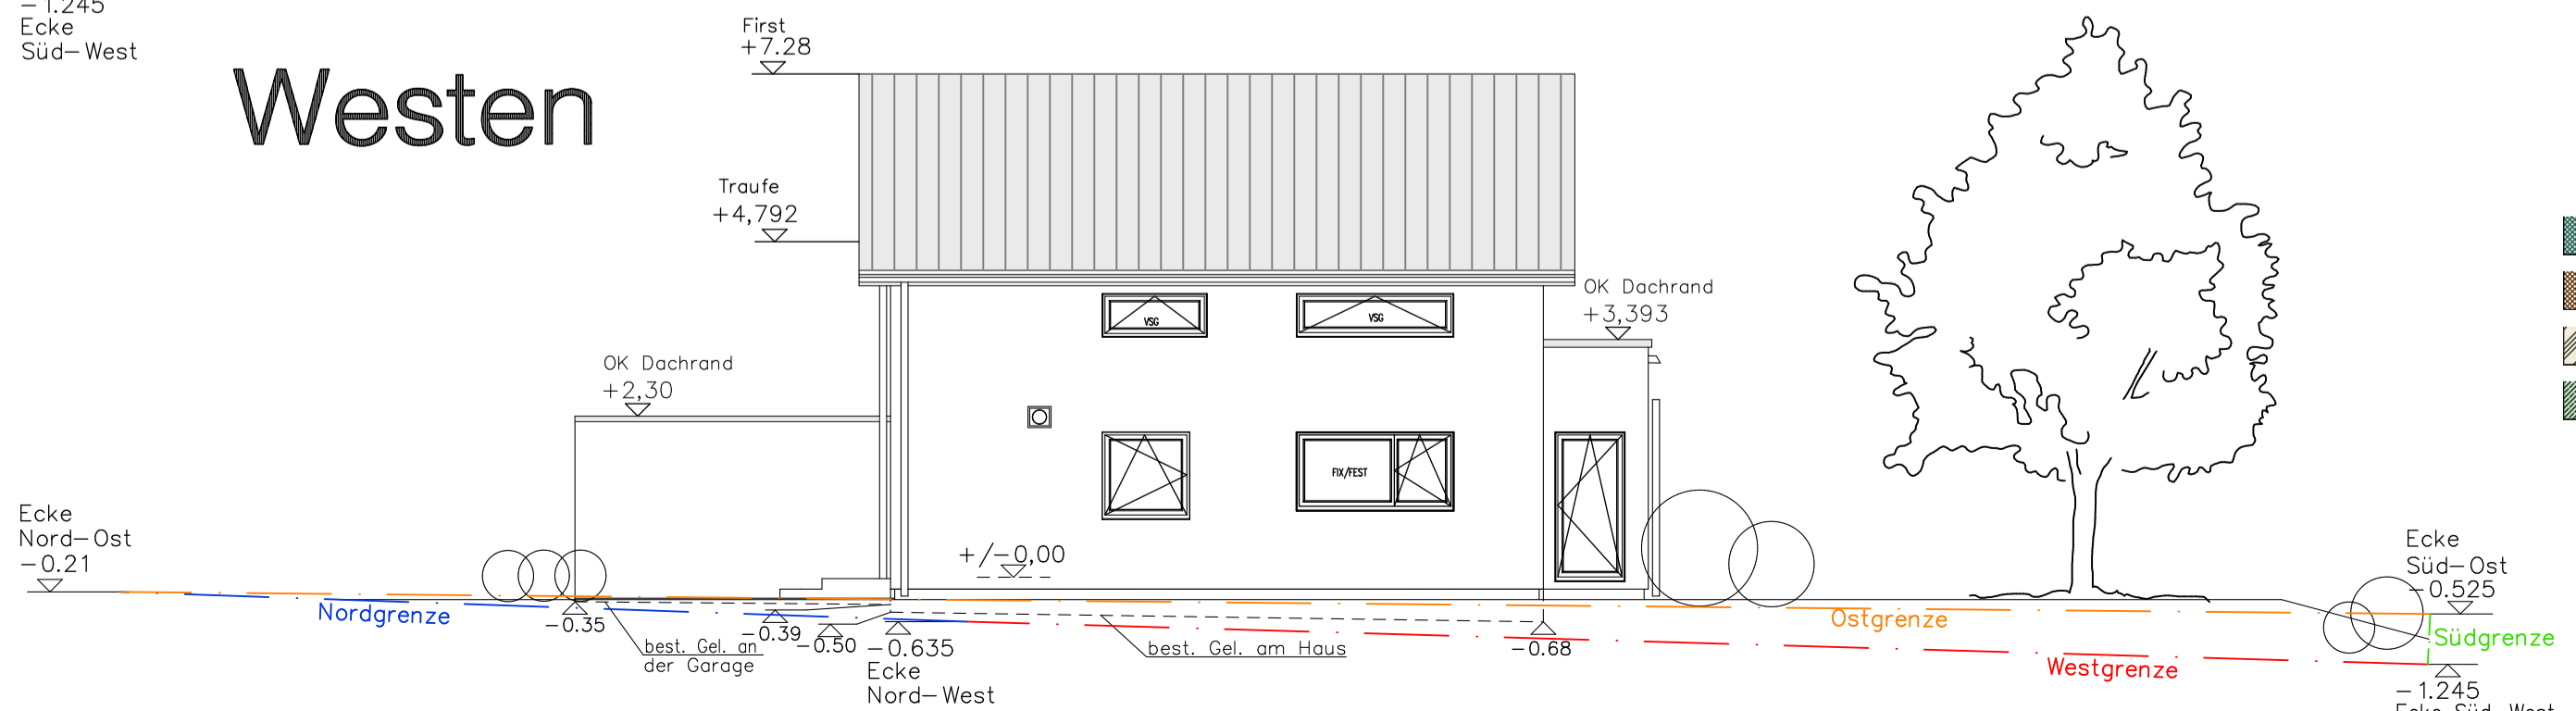

Schnitt B-B

Höhen sind vorort zu kontrollieren!
Höhen über NN sind dem Kanalplan entnommen!

- Dämmung PU
- Dämmung mineralisch
- Holzwand
- Stahlbeton

Achtung:
Dieser Bauantrag ist kein Ausführungsplan!

Unterschriften Nachbarn
Fl.Nr. 258/25
Betzler Alexander & Meyer Kerstin

BAU
Neubau eines
mit Fertigdopp
Prälat Graf S
OT Munzinger

BAUHERR:

Unterschrift Bauherr:

PLANÄNDERUNGEN:

INDEX	DATUM	BEARB.	AN

BAUANTRAG 1:100
17.08.2020
HAMBERGER
Hamberger Elke Zu