




Erdgeschoss

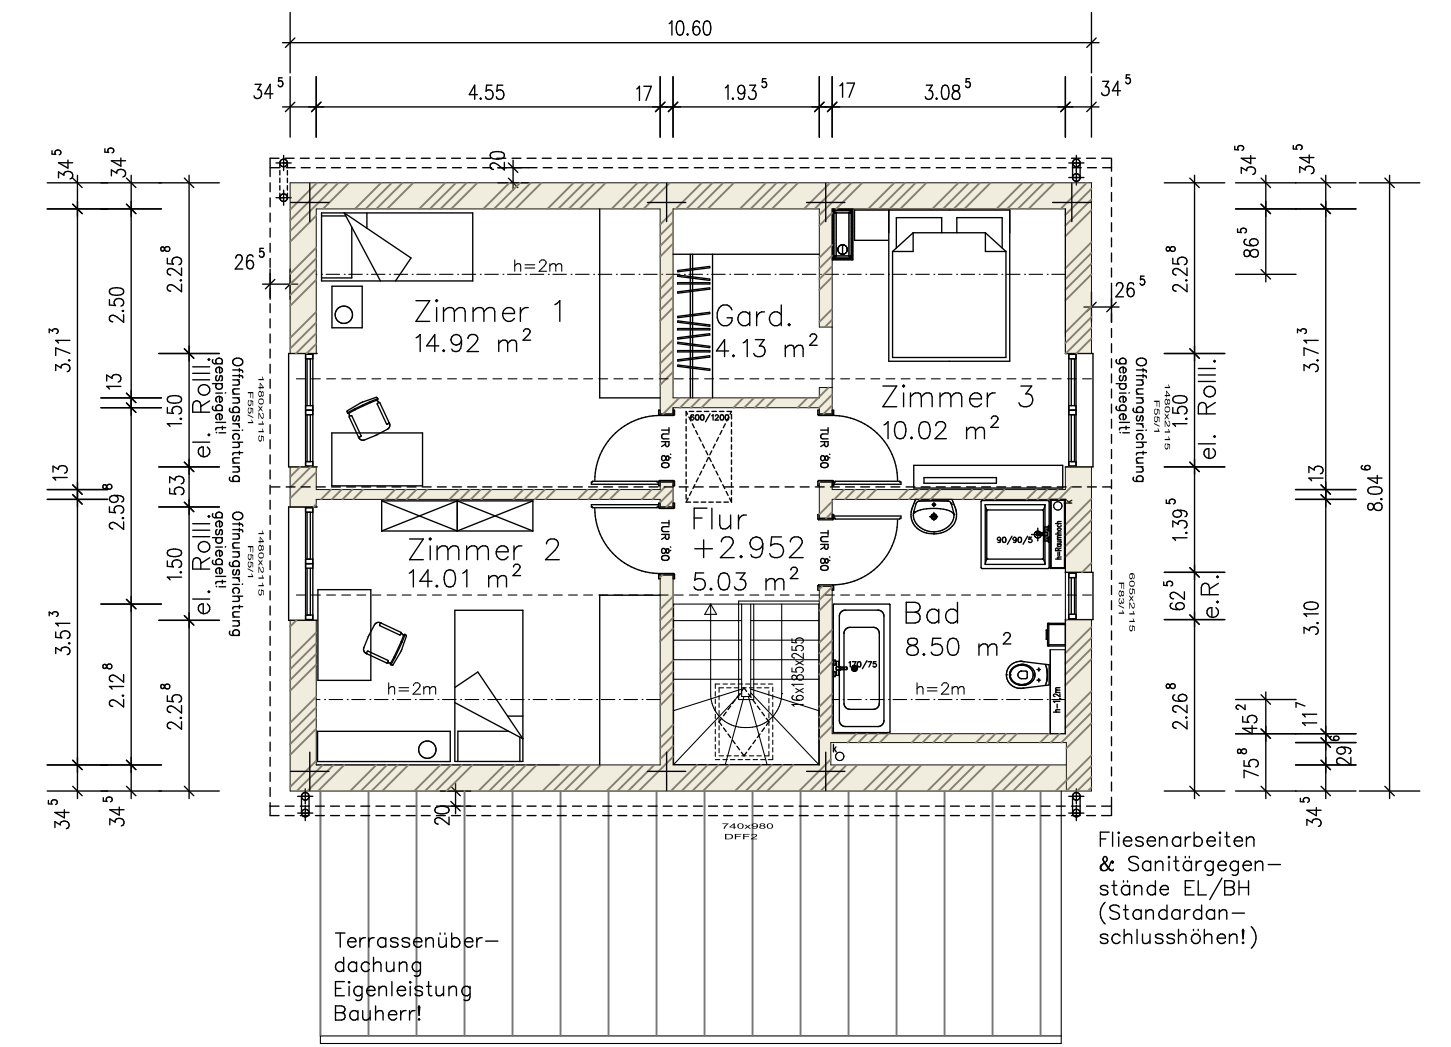


Dachgeschoss

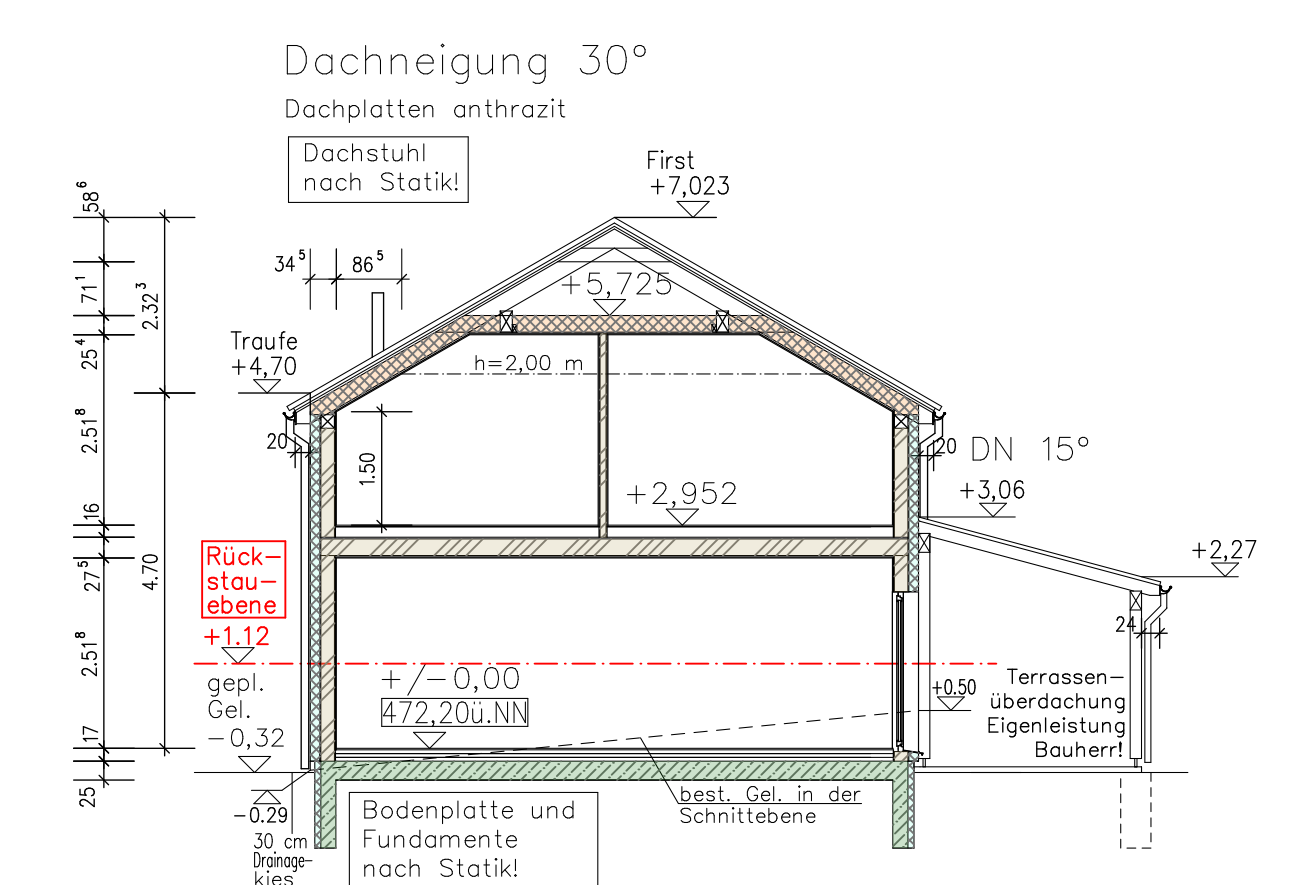

Schnitt A-A

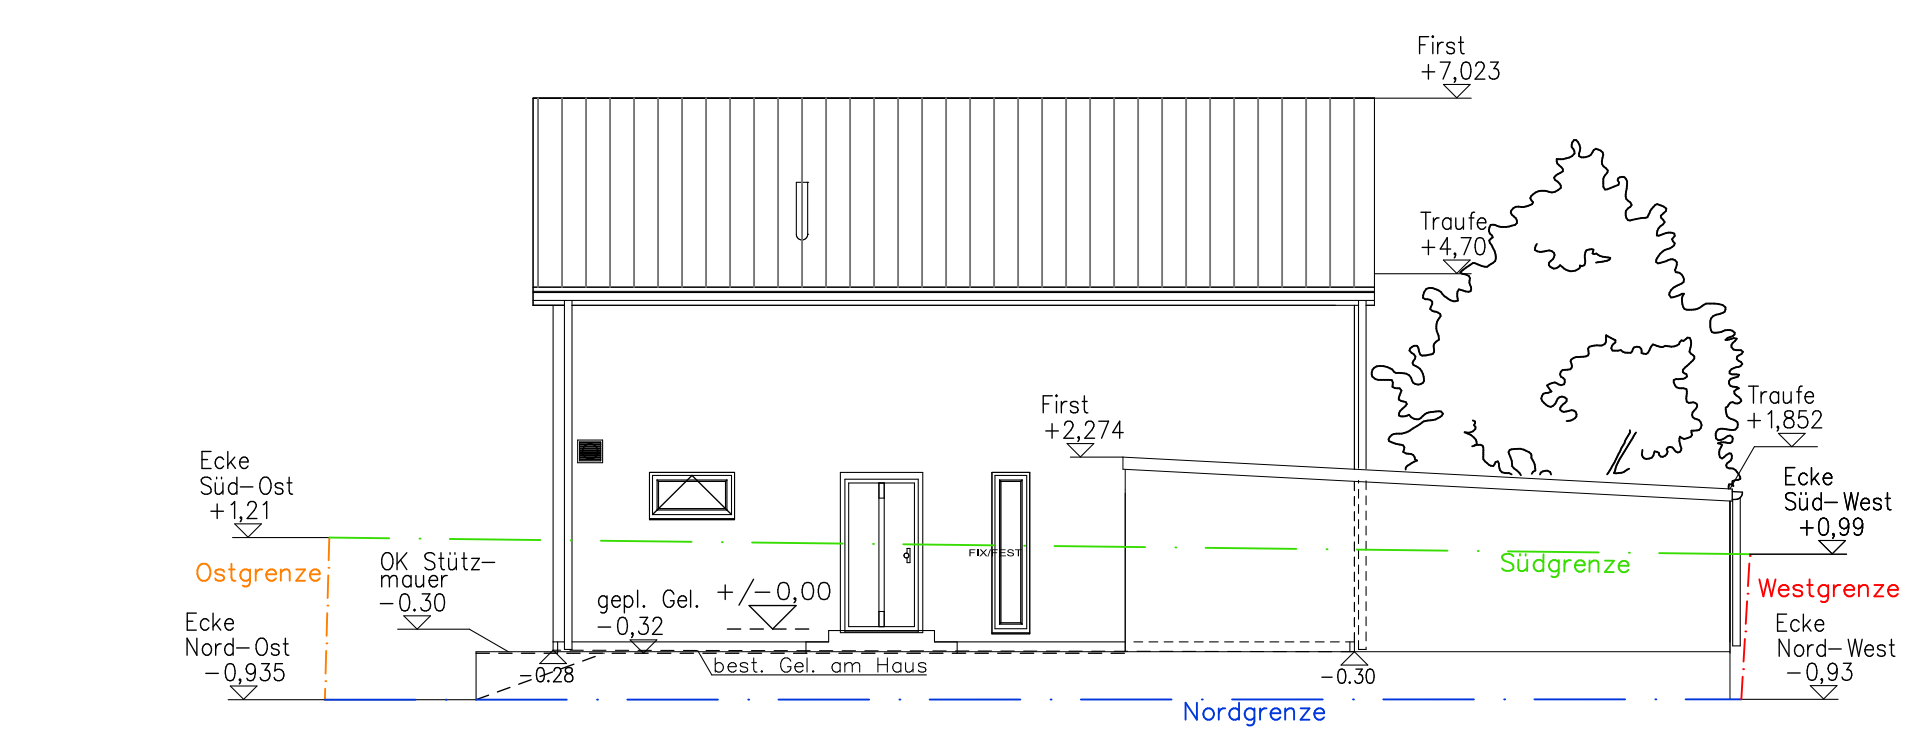


Ansicht Nord

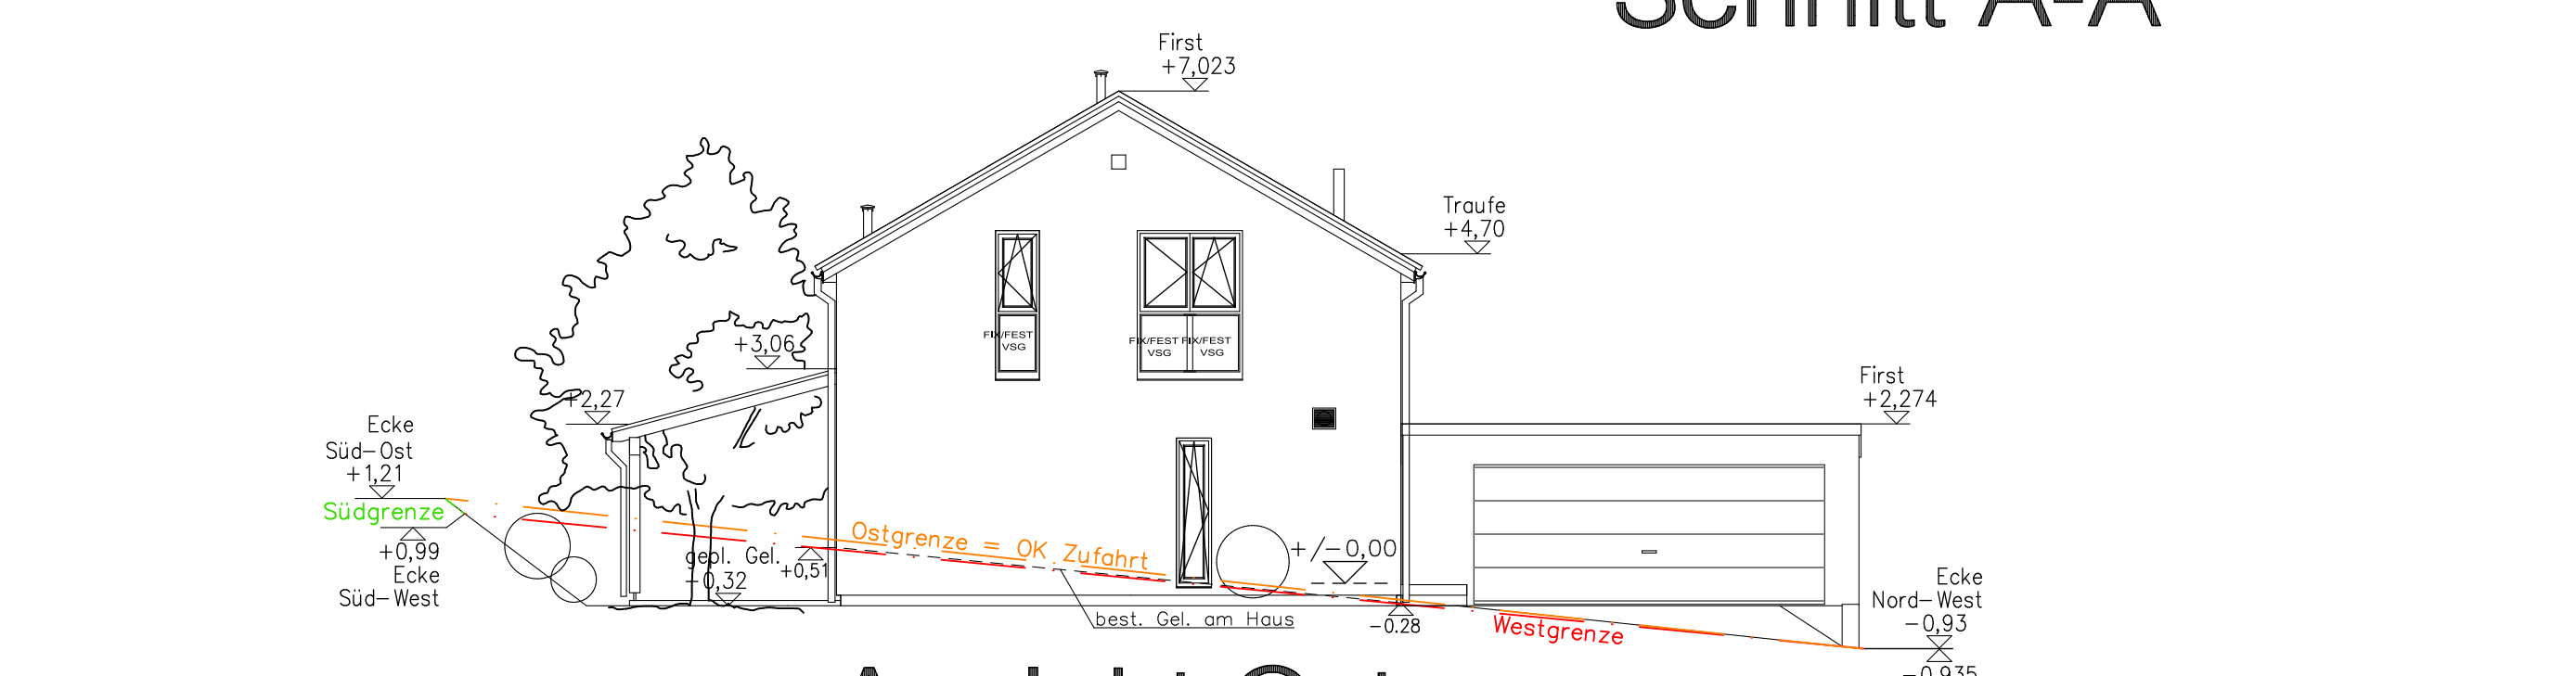

Ansicht Ost



Ansicht West

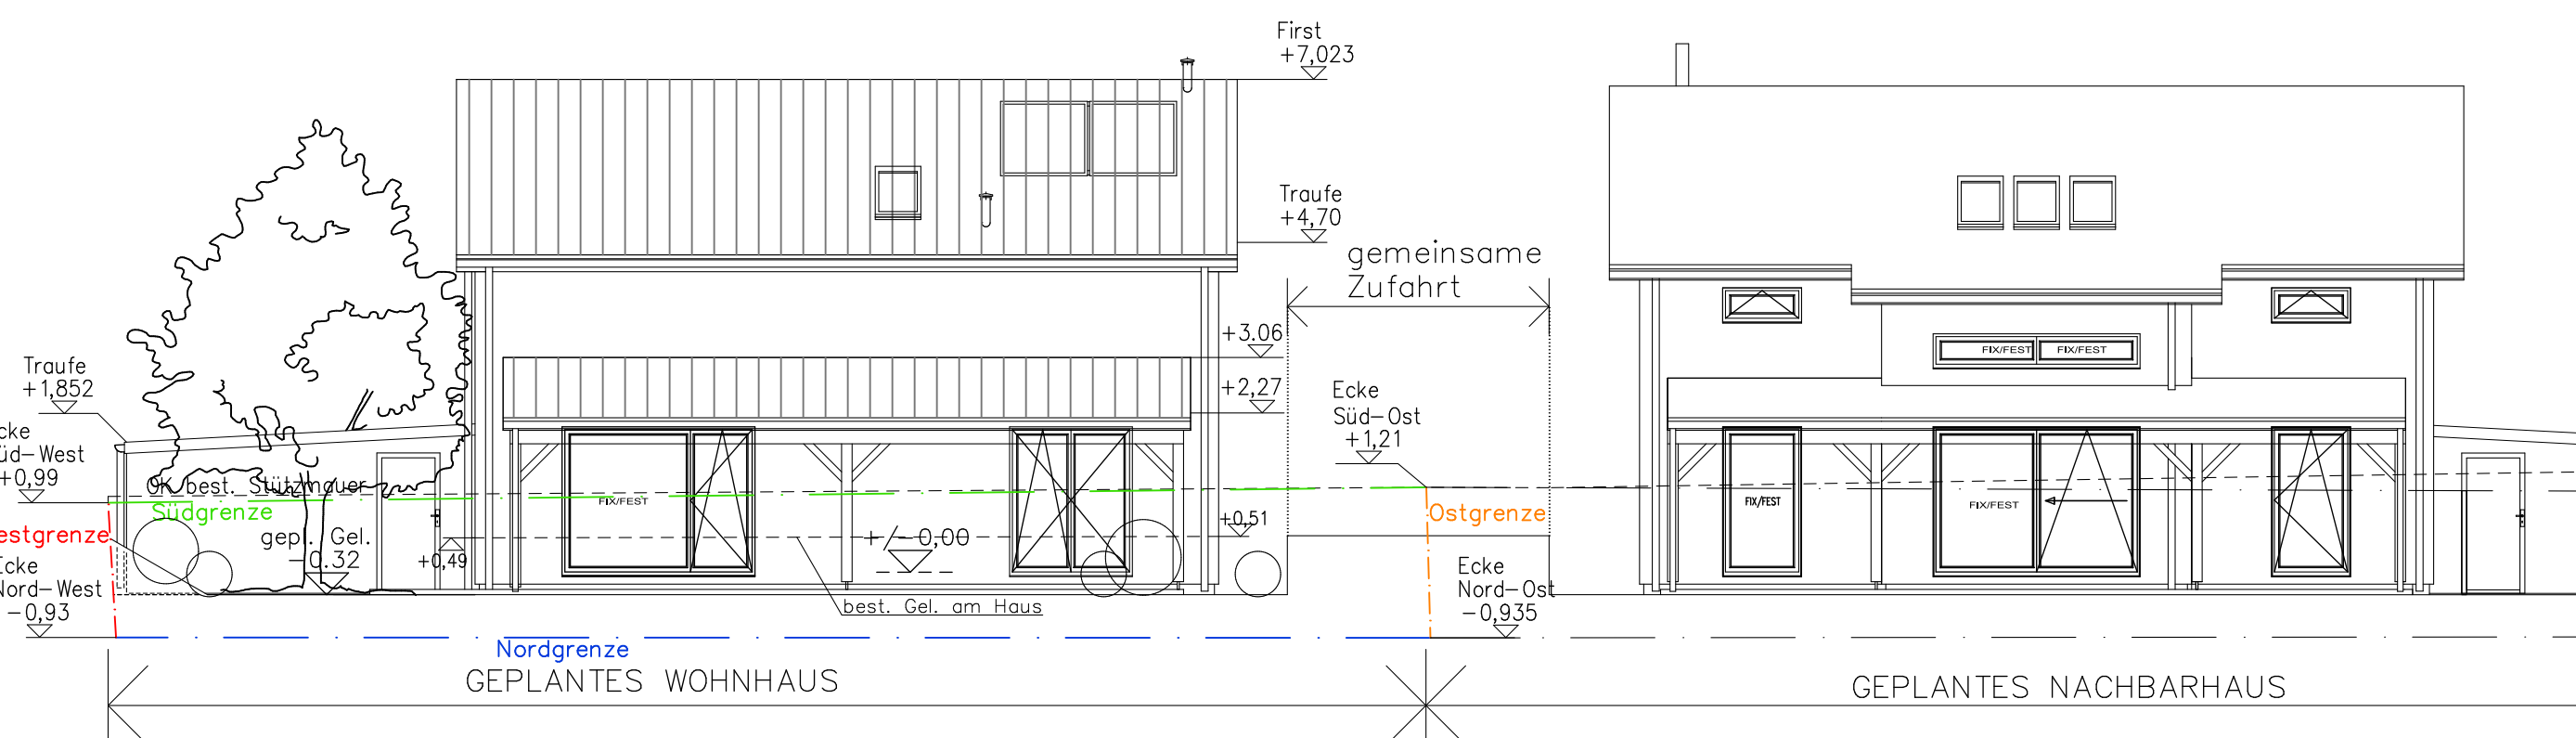

Ansicht Süd (Straße)