




Erdgeschoss

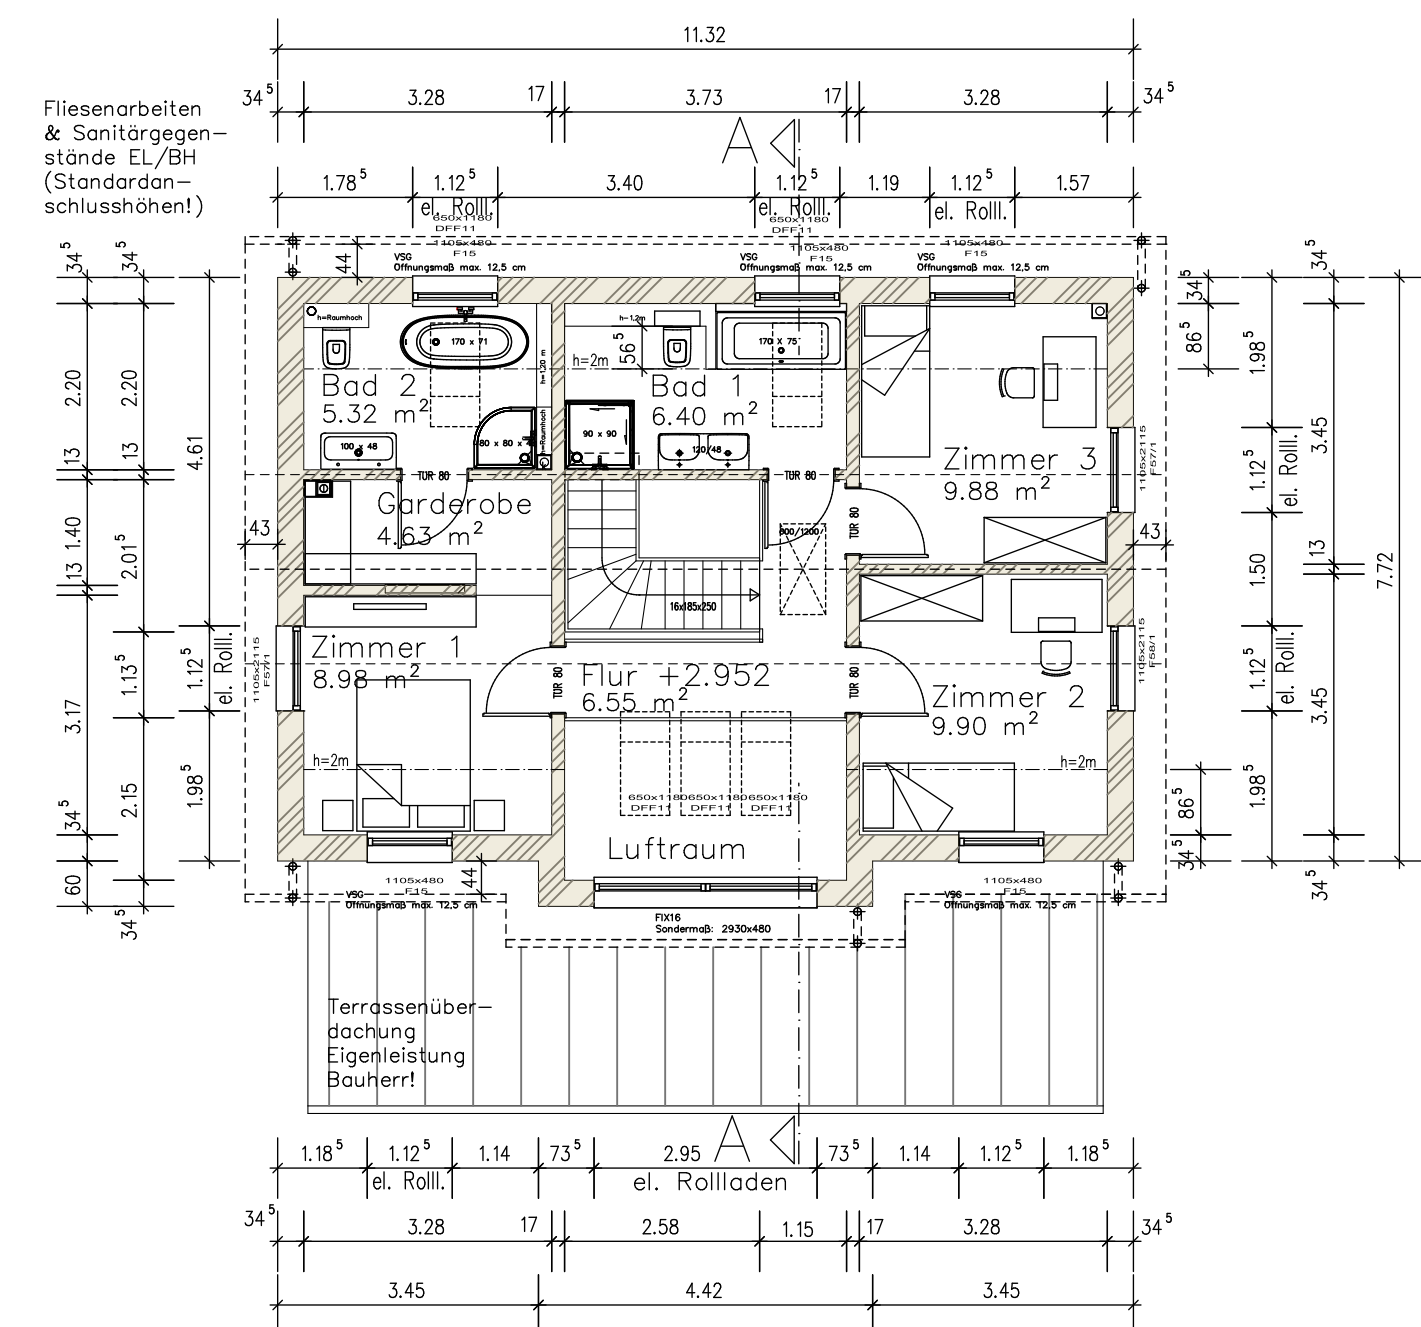


Dachgeschoss

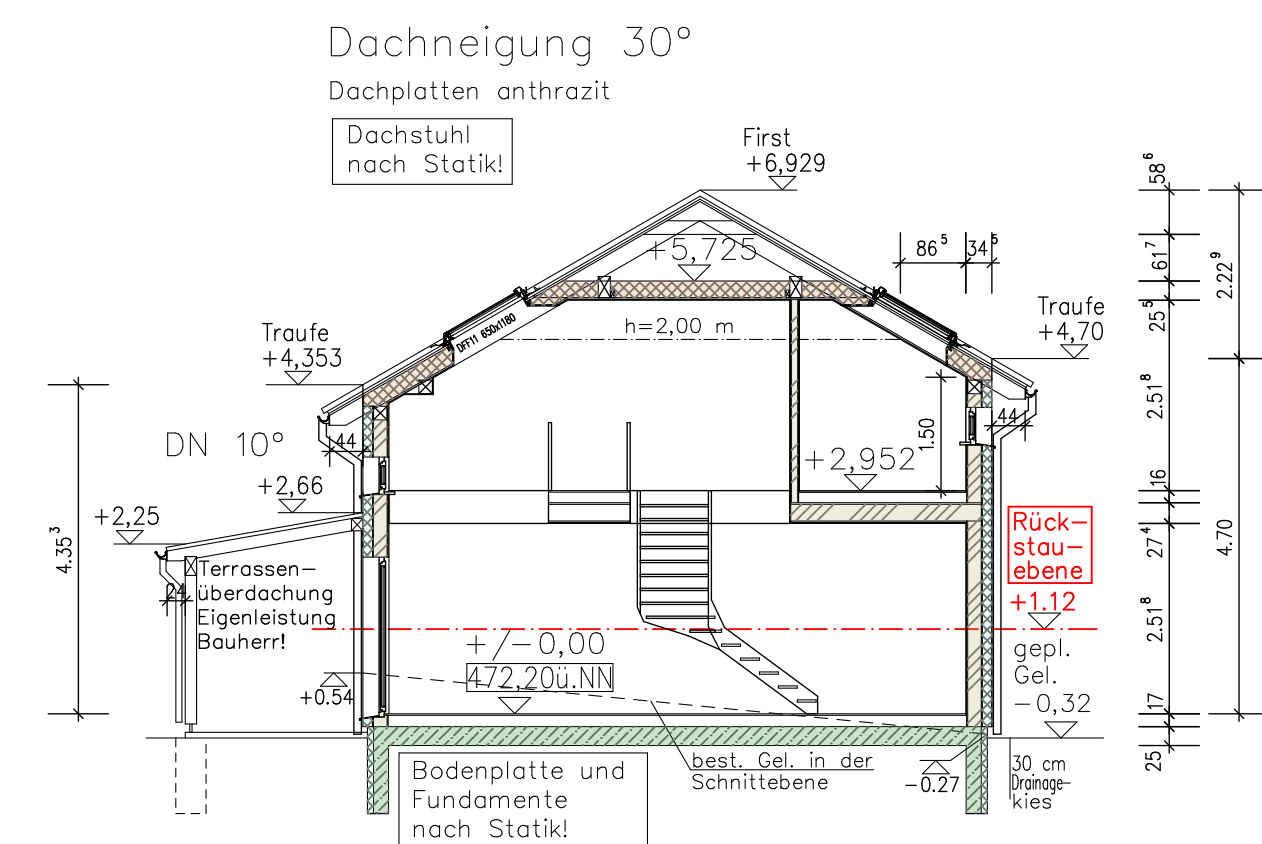


Schnitt A-A

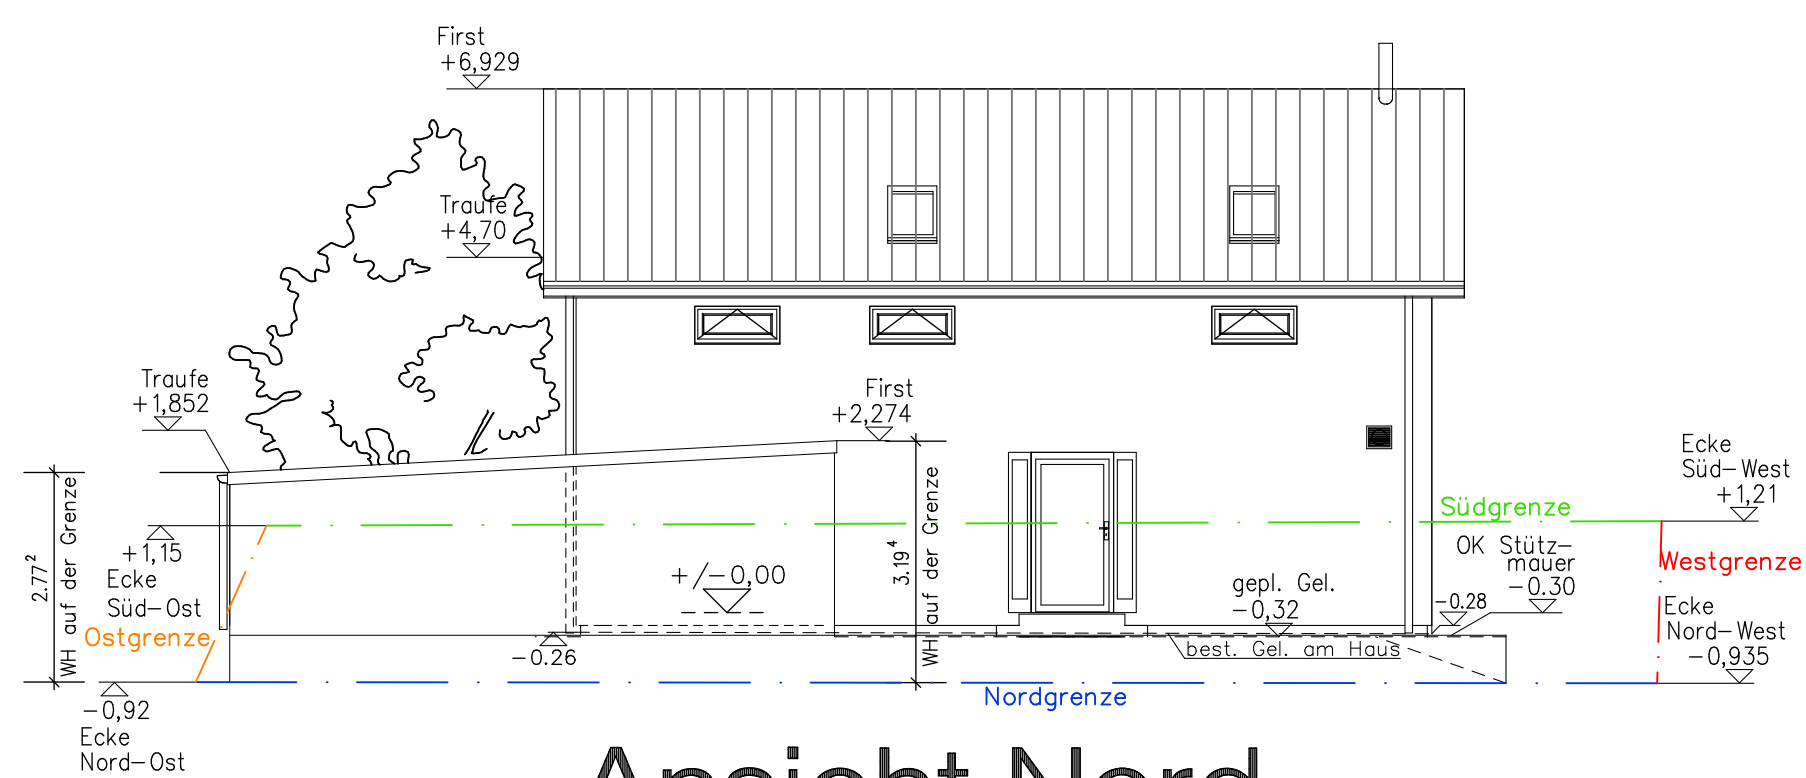


Ansicht Nord

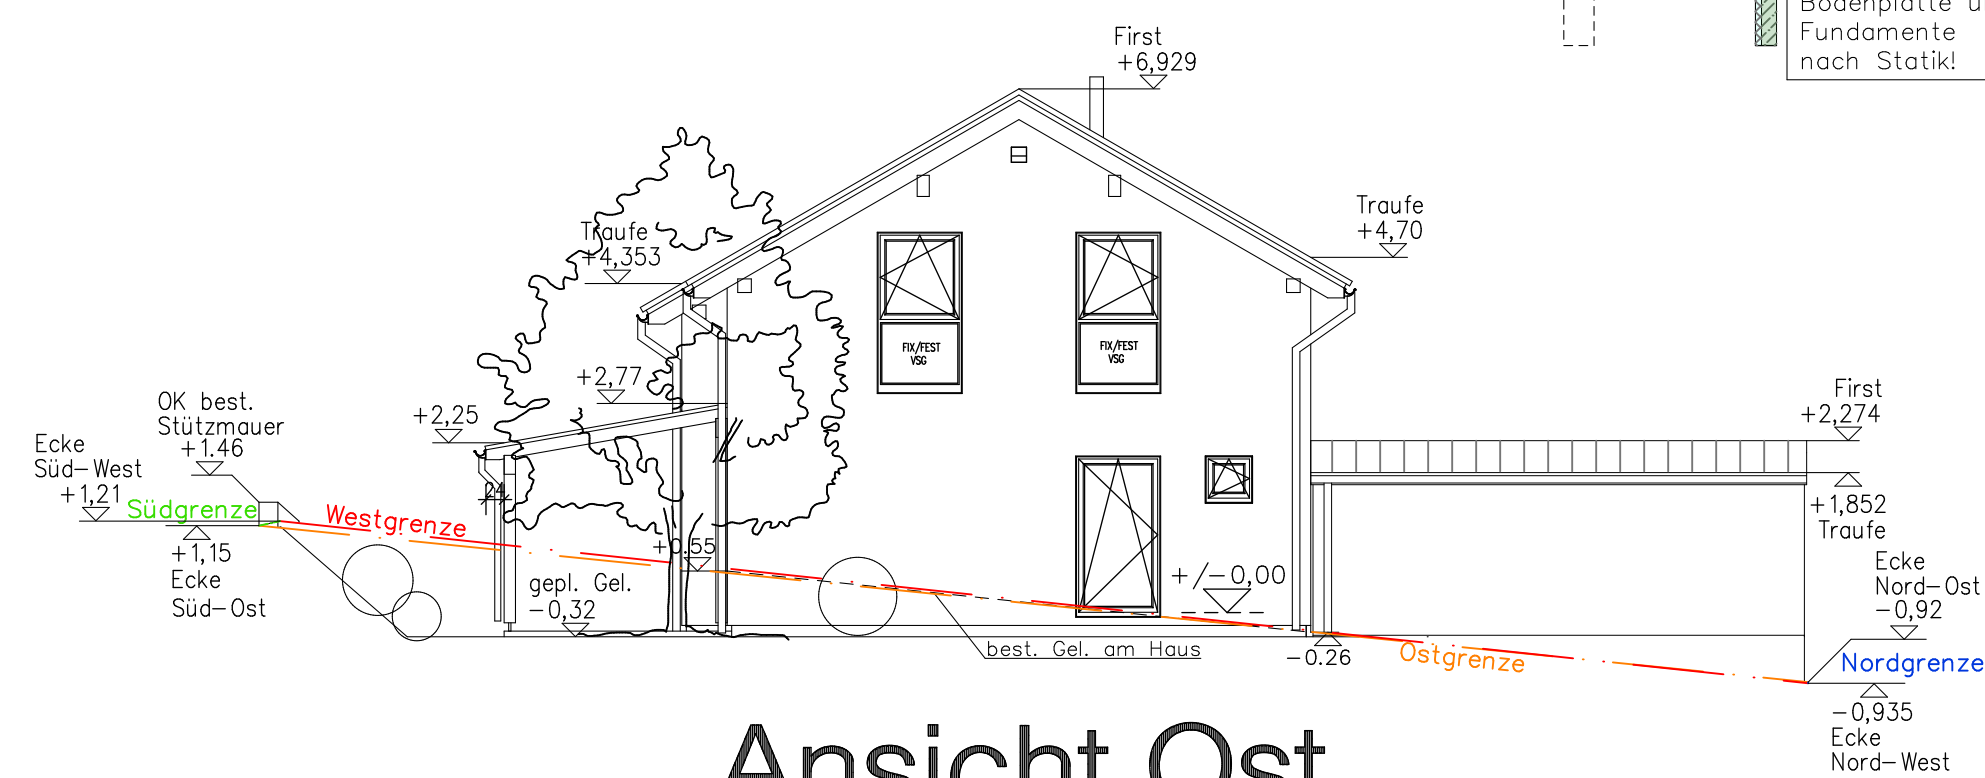

Ansicht Ost

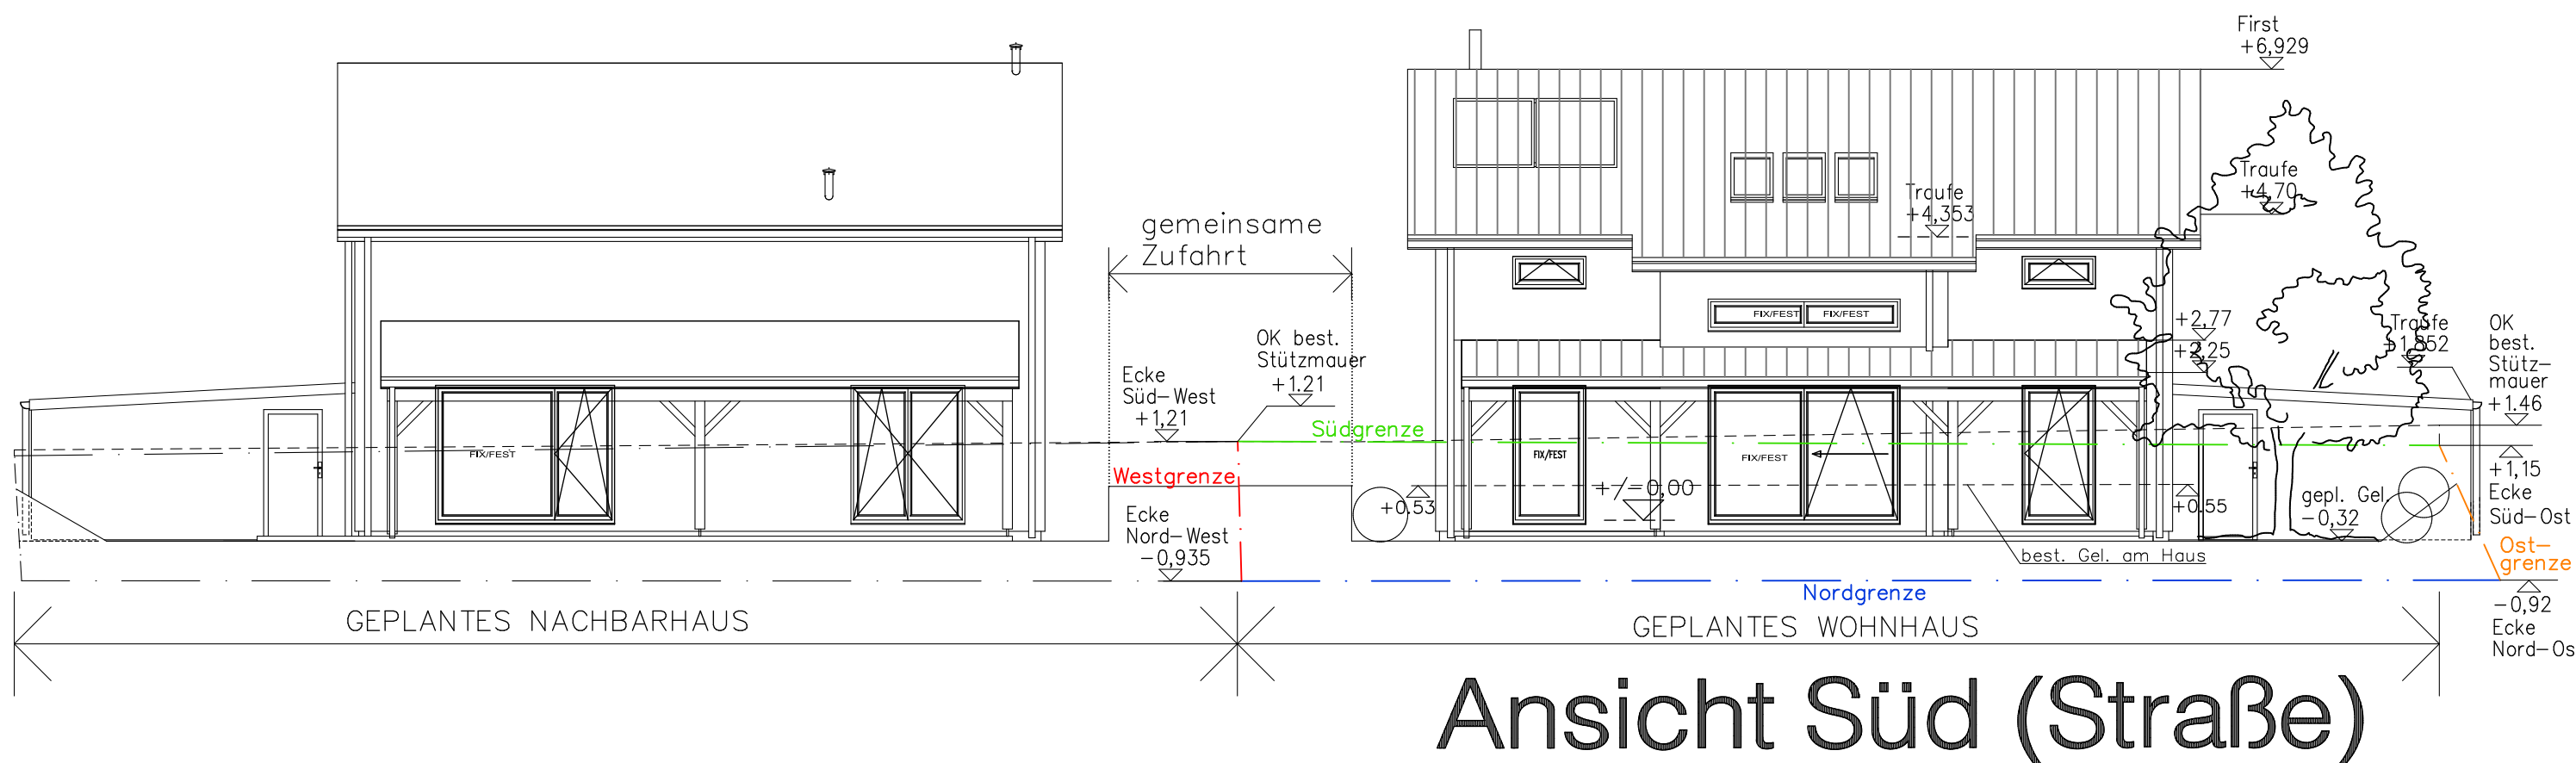

Ansicht Süd (Straße)

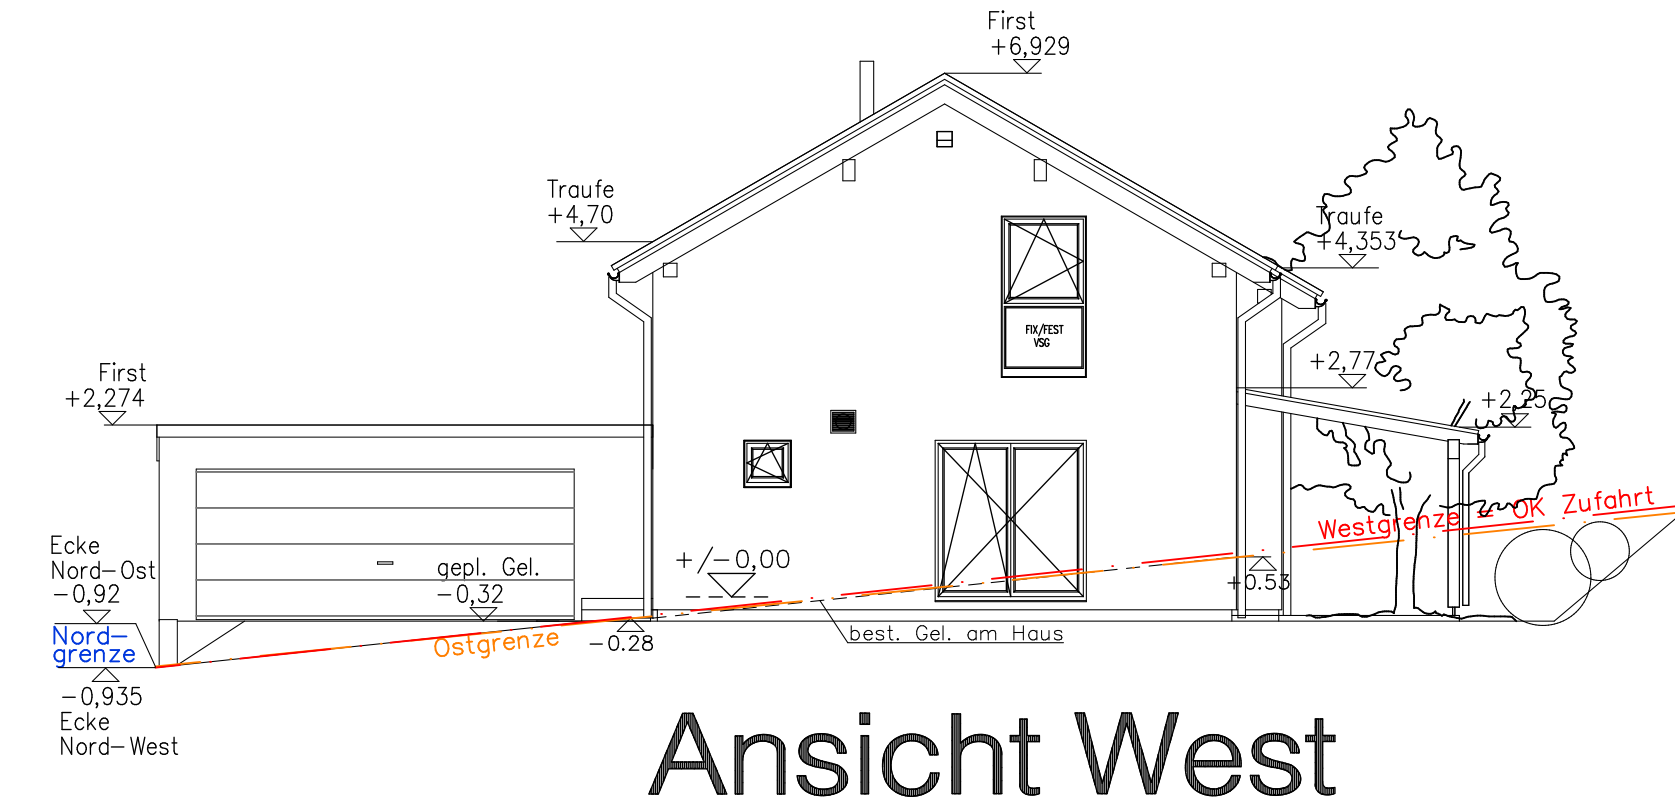

Ansicht West