



OBERGESCHOSS

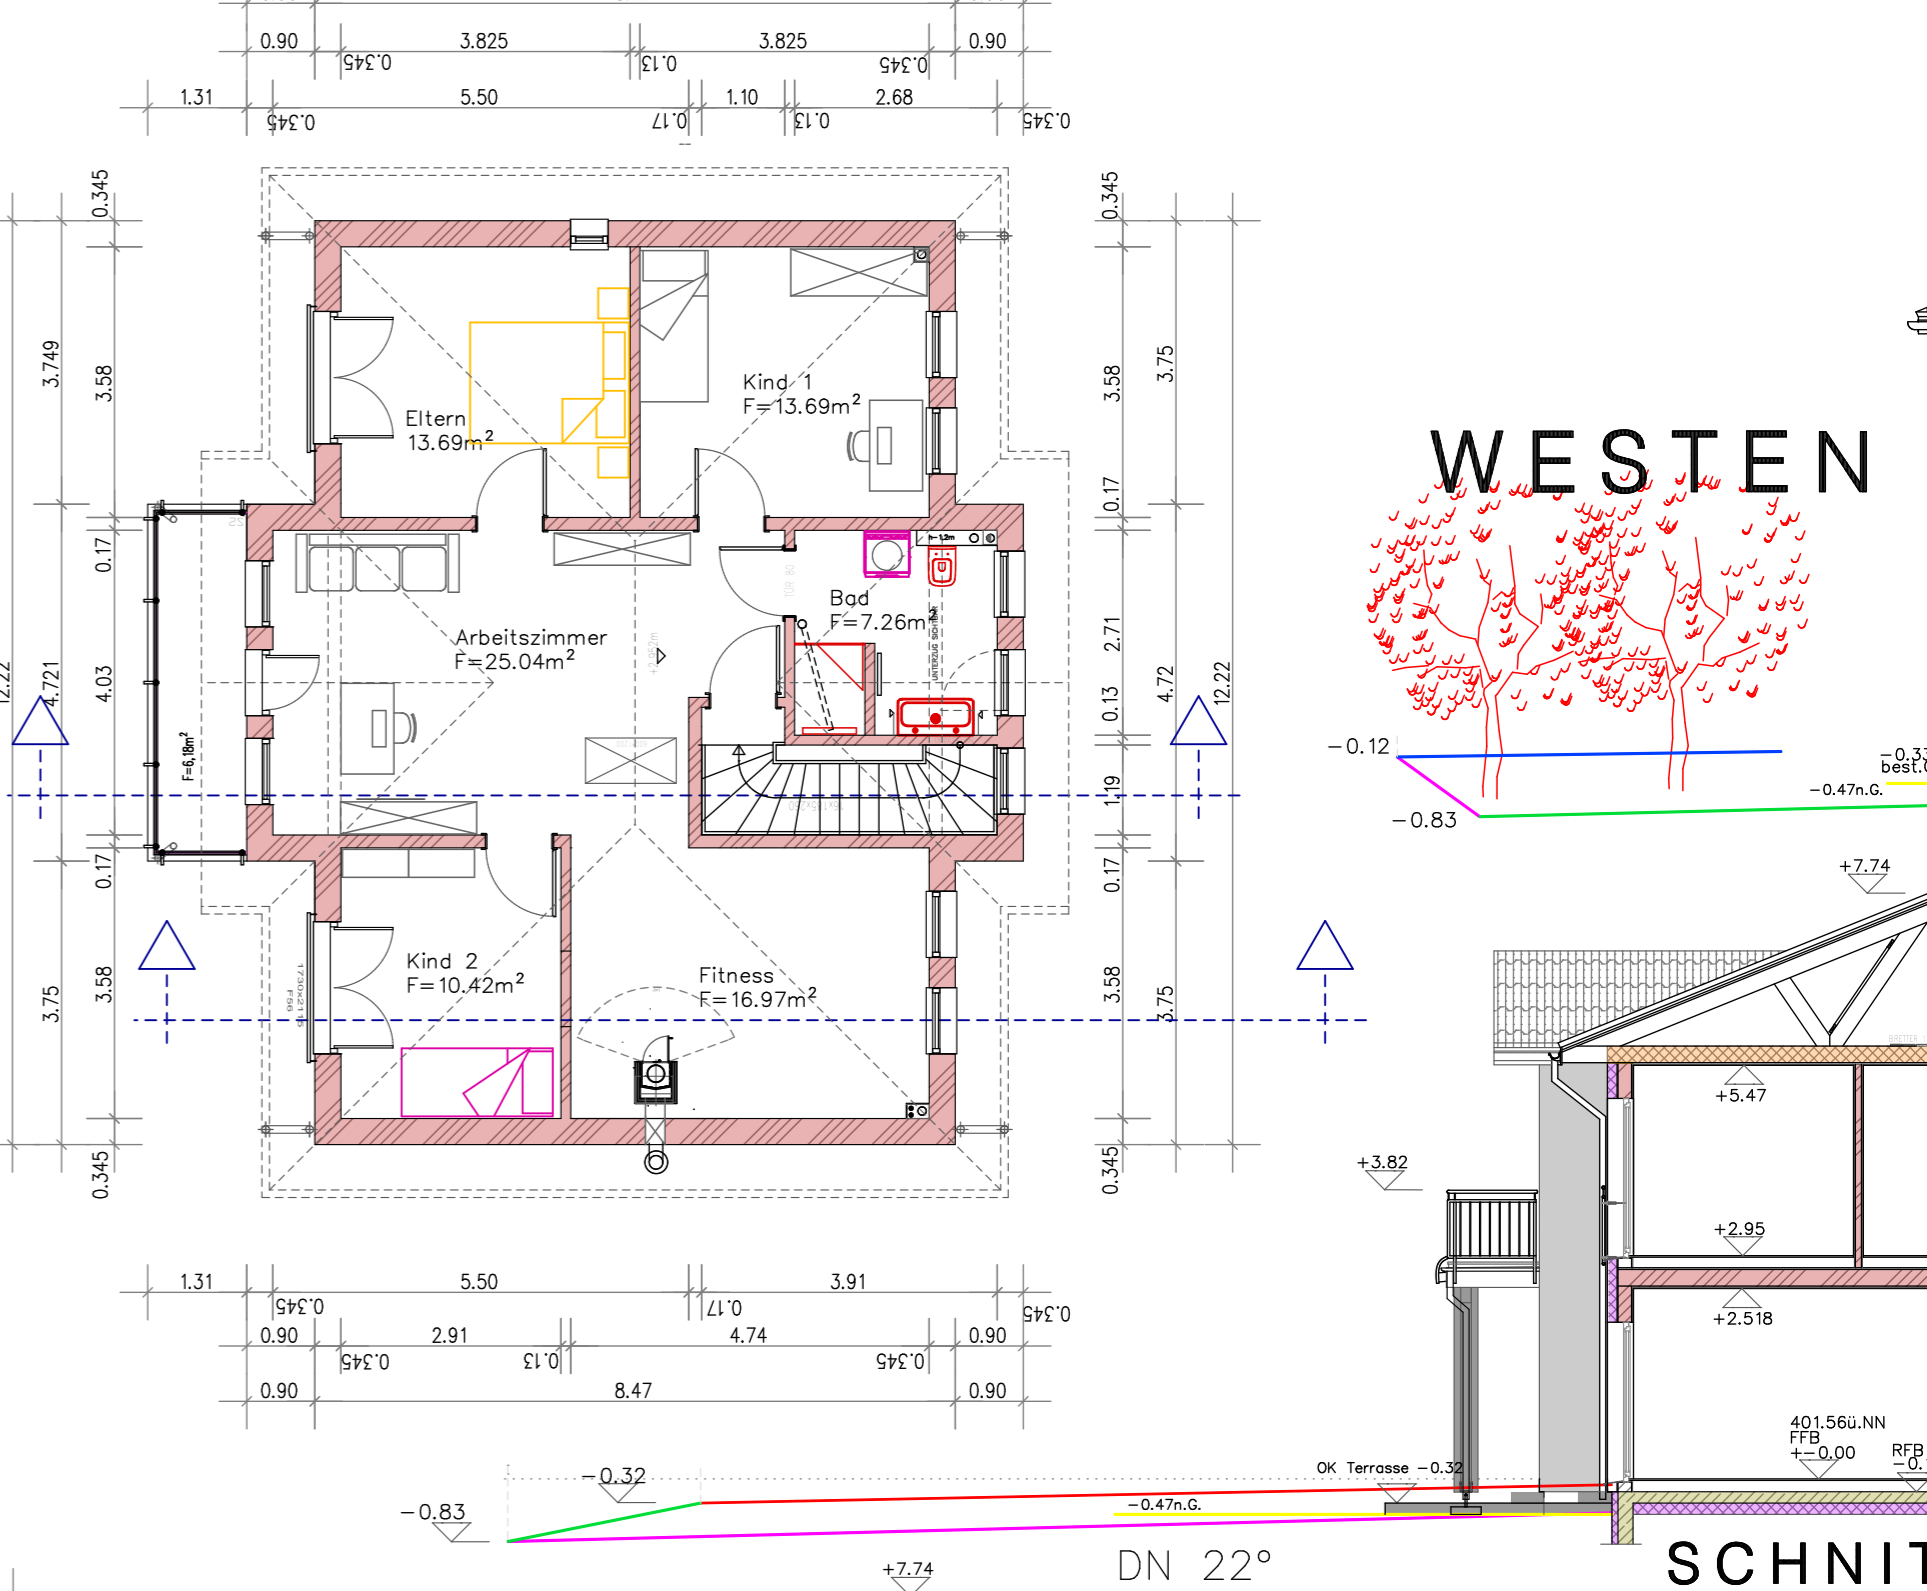


WESTEN

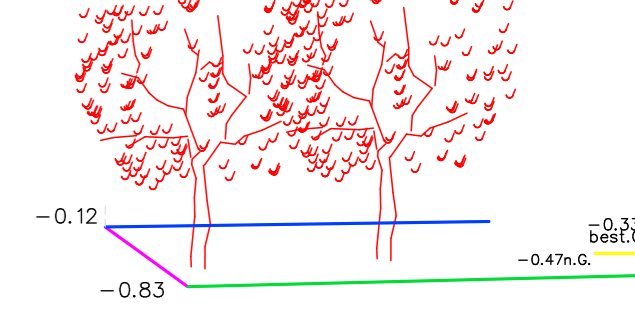


SCHNITT

SCHNITT A

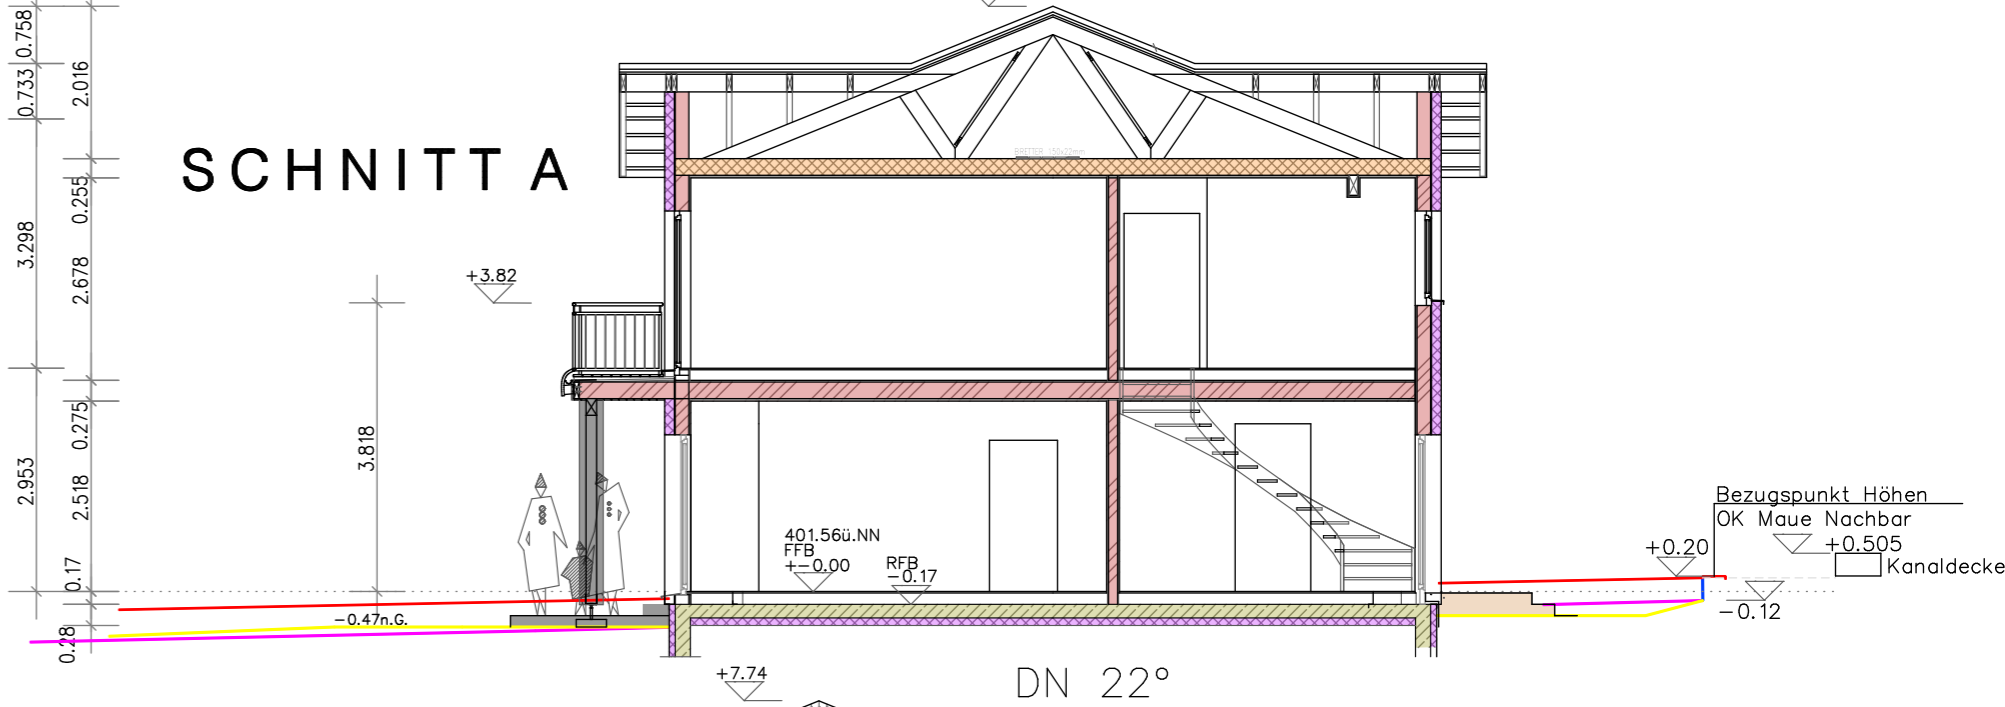


NORDEN


Dachfarbe anthrazit

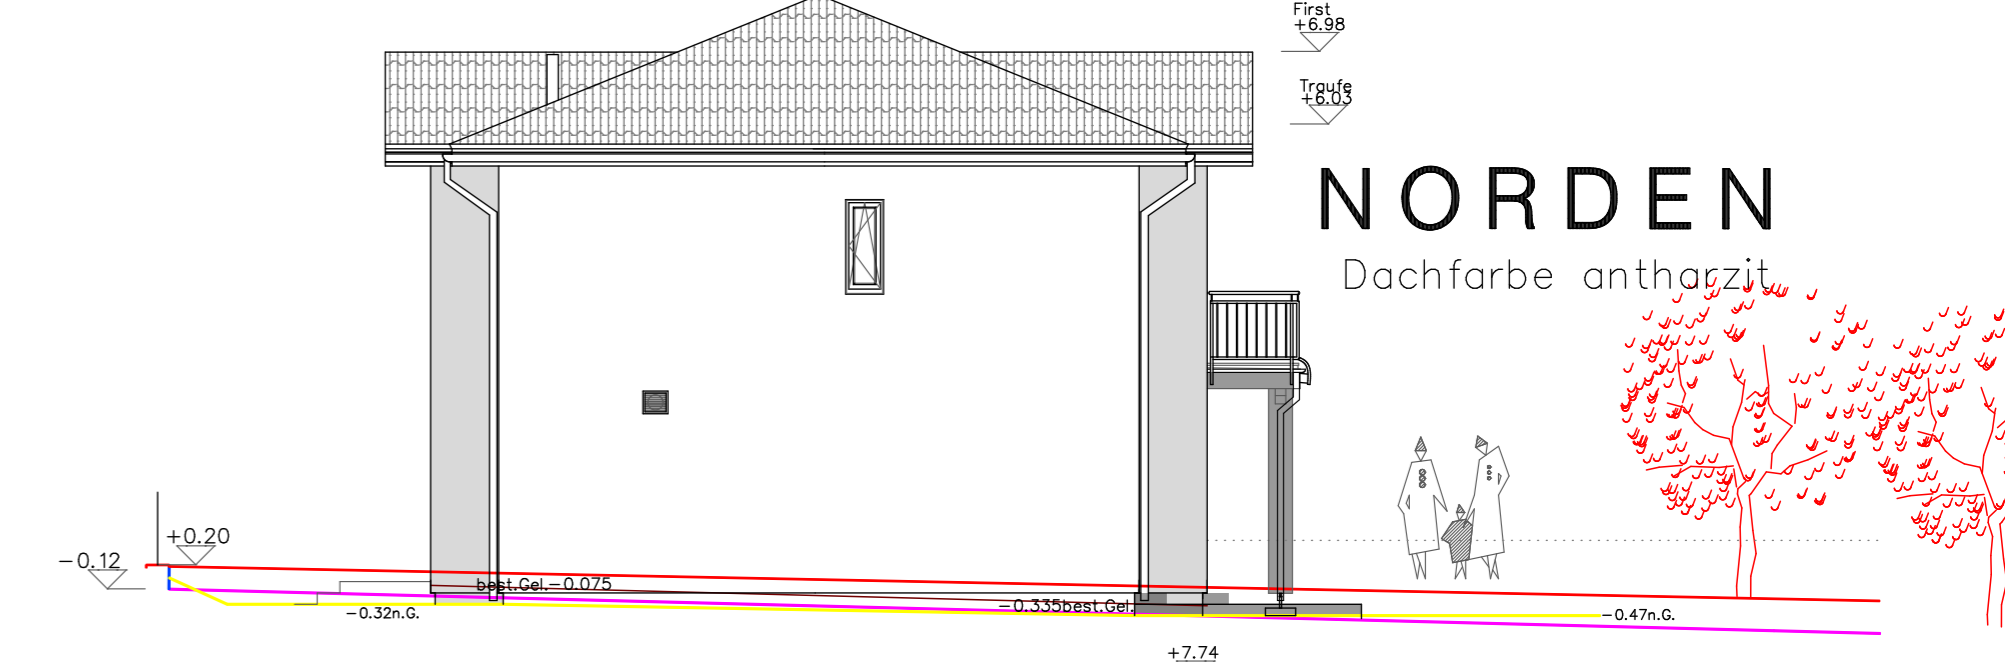

SÜDEN

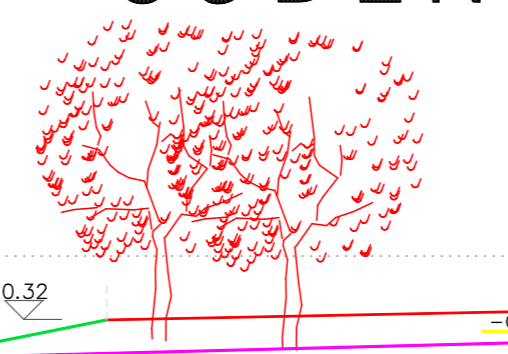

OSTEN

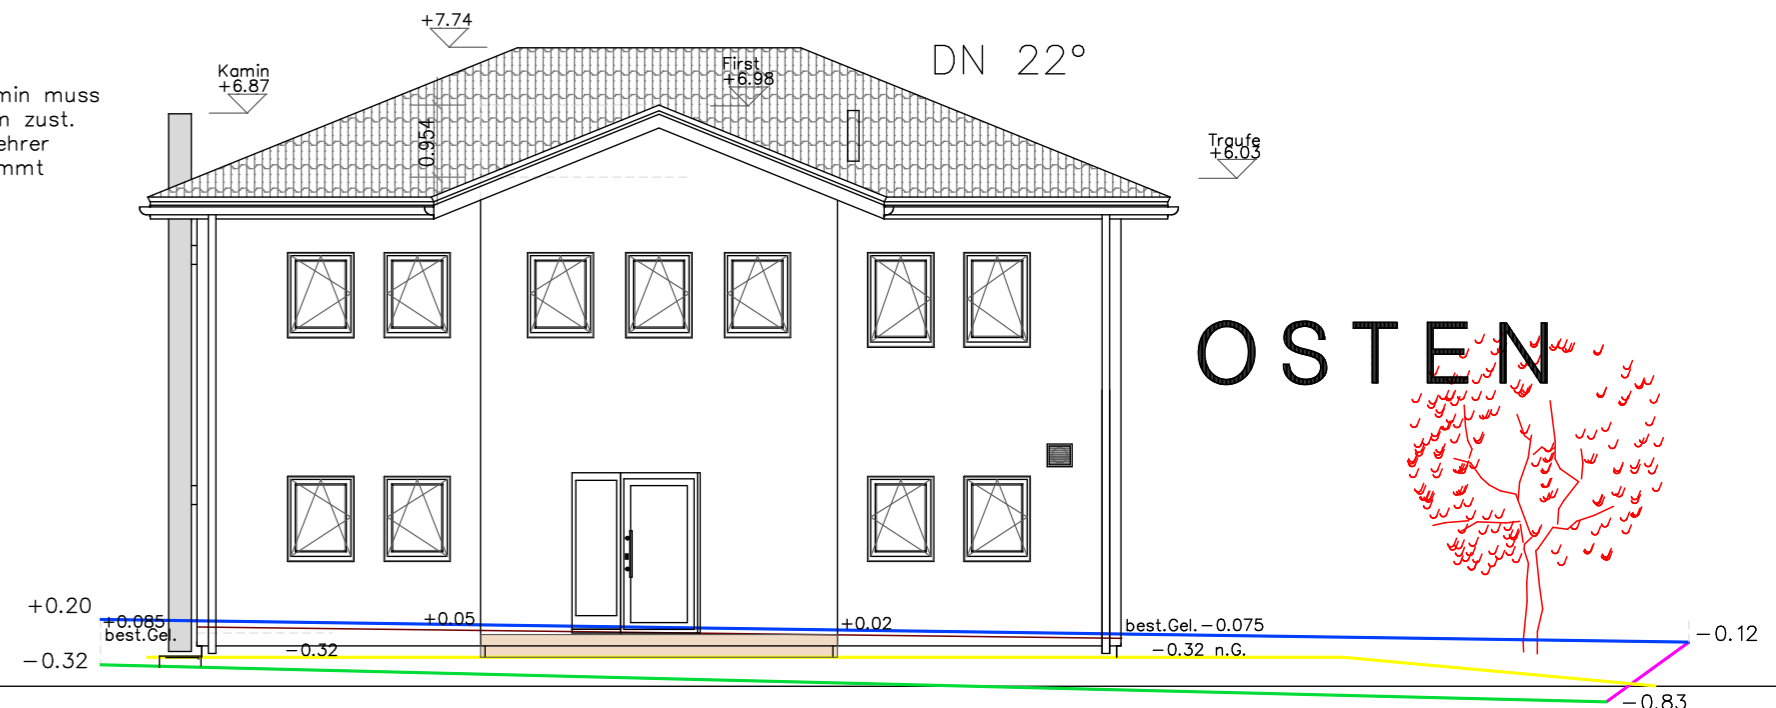

ERDGESCHOSS

Kirchenfeldstraße

Kanaldeckel 399.58üNN
Angabe Kanalplan!

Mit Rückstausicherung
OK Kanaldeckel +0.505
402.06ü.NN
nach Kanalplan
Höhen Meereshöhe
werden vom Vermesser
mit dem Bezugspunkt
kontrolliert!

Der Fertigfußboden liegt 50.5cm unterhalb der Rückstauenebene

Bezugspunkt Höhen
OK Mauer Nachbar
Rückstauenebene
+0.20
-0.12

401.56 üNN = FFB ±0.00
RFB -0.17

1154m² Grundstück


53/2

Mindestabstand!

Bezugspunkt OK Mauer

Bezugspunkt OK Mauer
Nachbar +0.20

Zufahrt

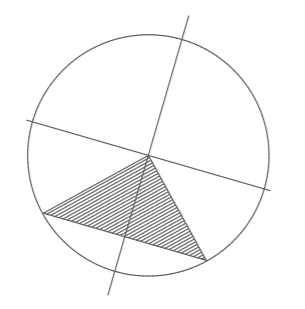

Bezugspunkt Höhen
OK Mauer Nachbar
+0.505
Kanaldeckel
+0.20
-0.12

Bezugspunkt Höhen
OK Mauer
+0.20
-0.12

Bezugspunkt Höhen
OK Mauer
+0.20
-0.12

Bezugspunkt Höhen
OK Mauer
+0.20
-0.12