Erdgeschoss

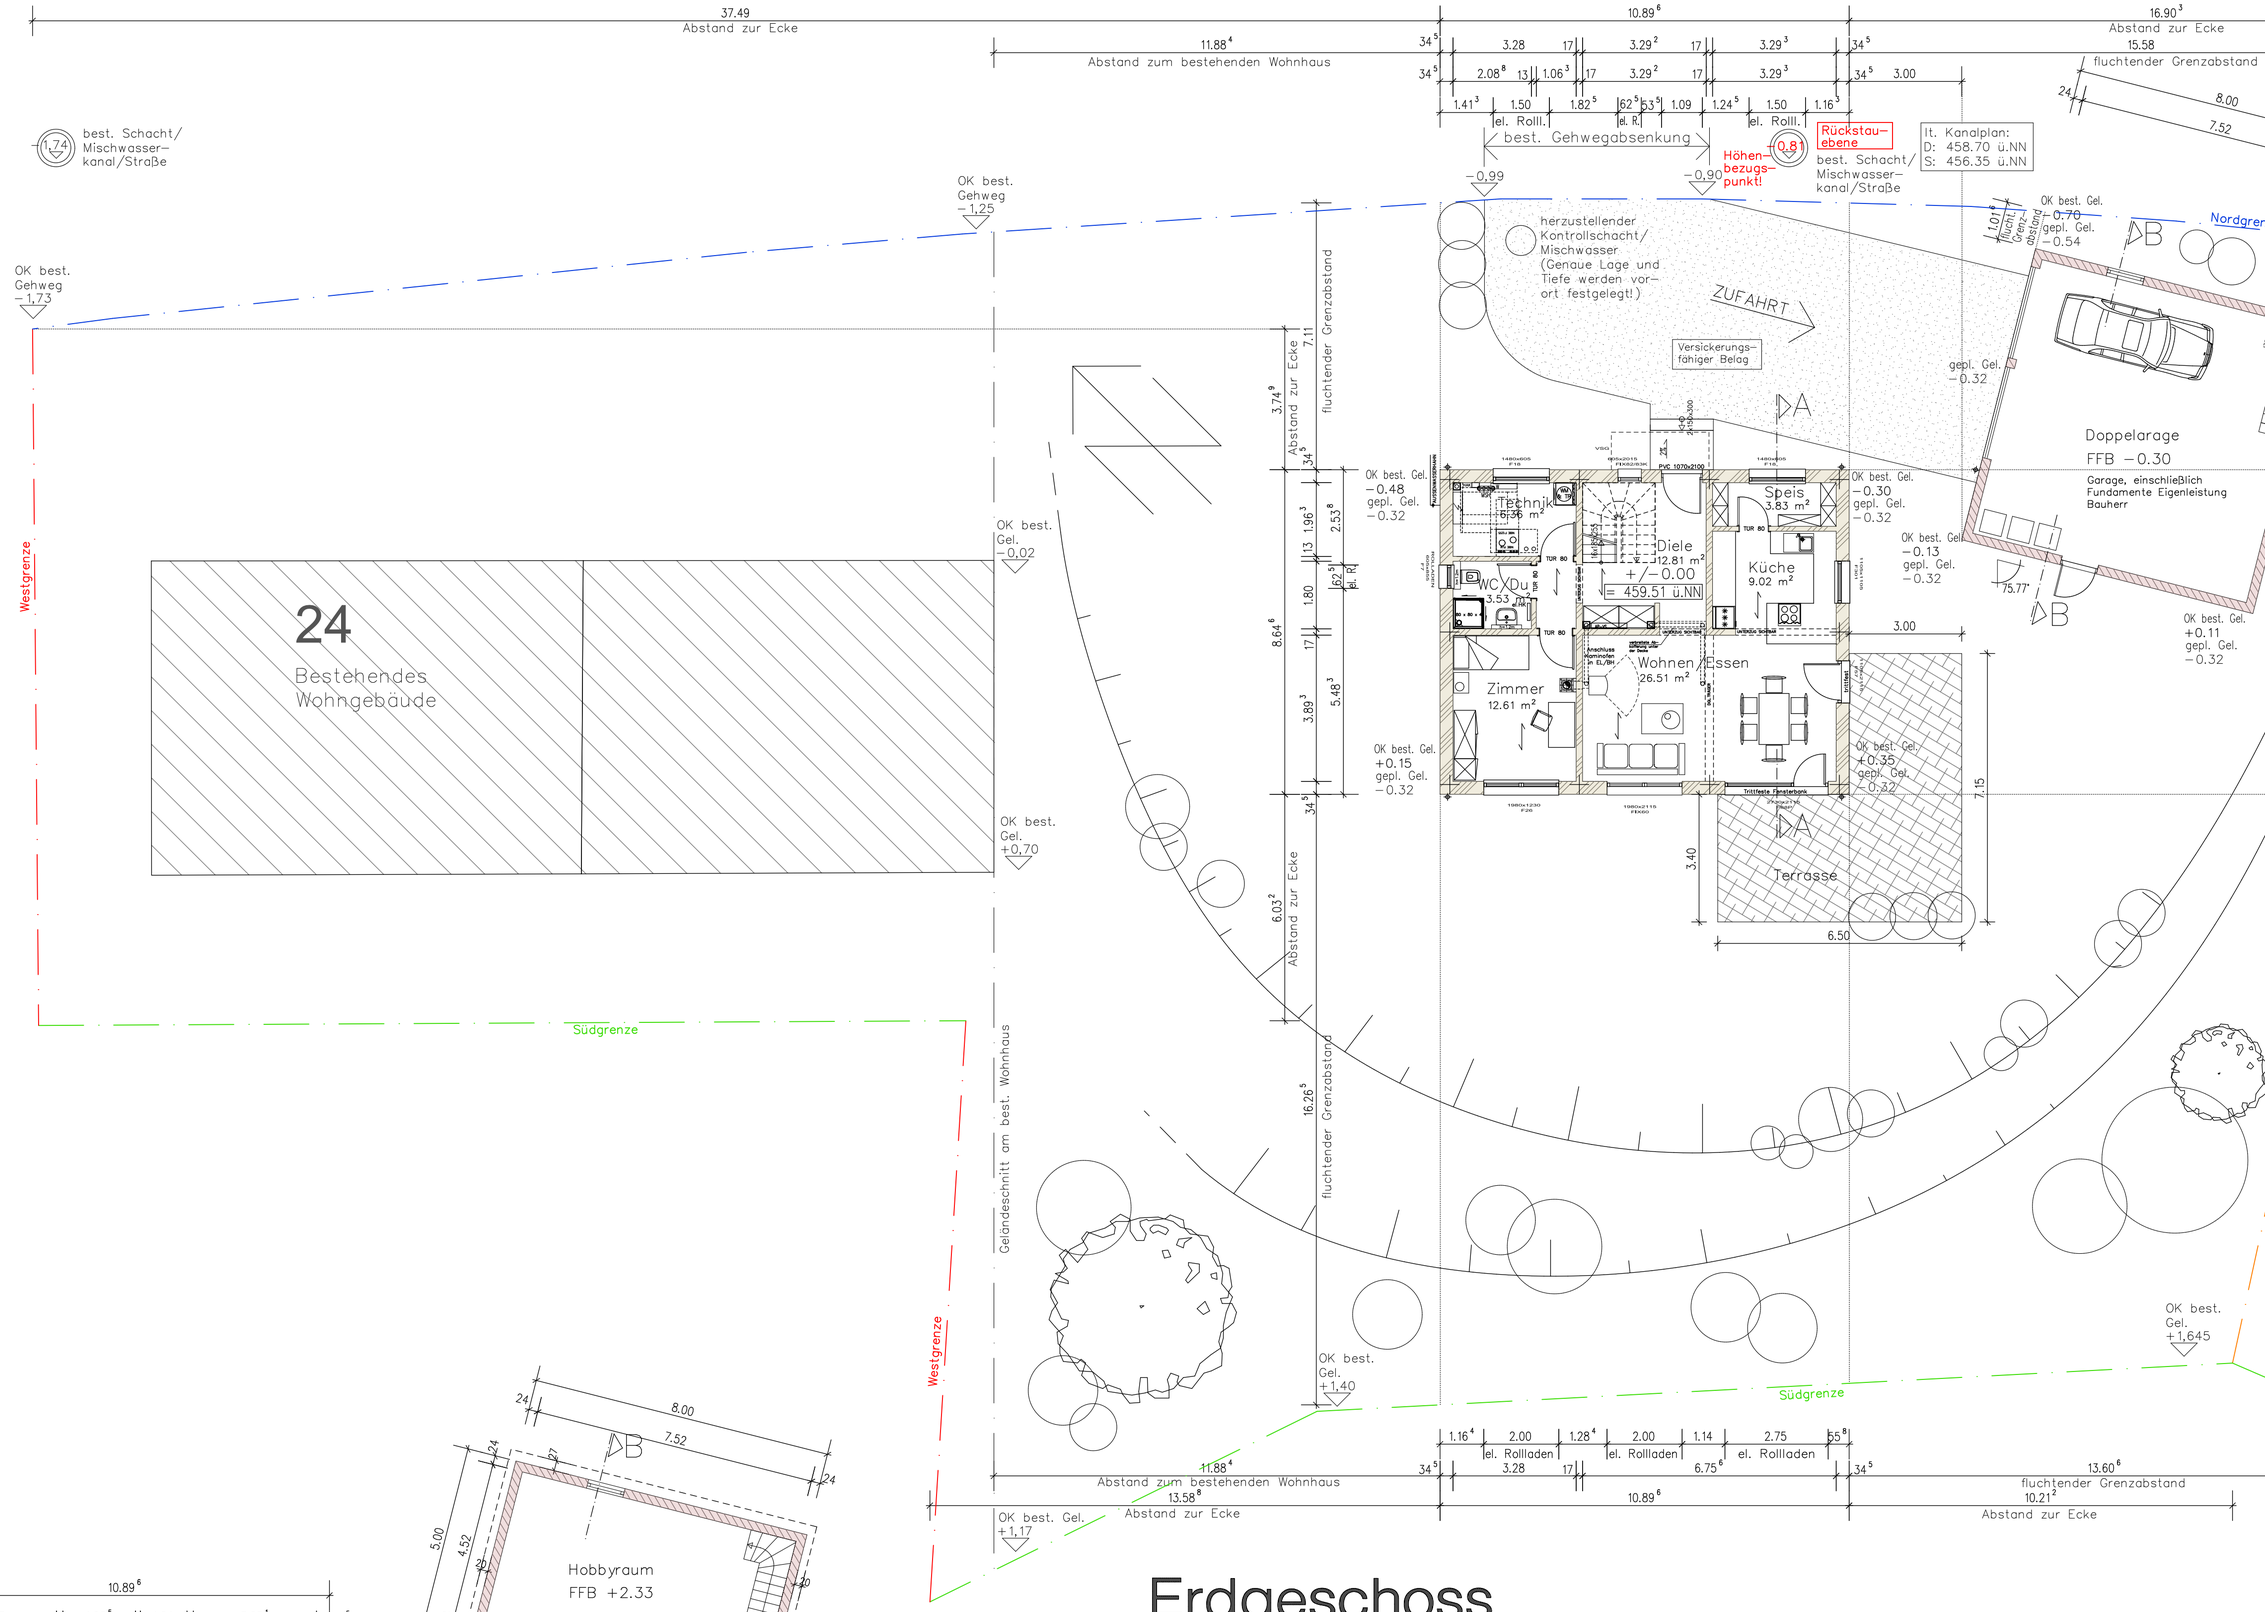

Dachgeschoss

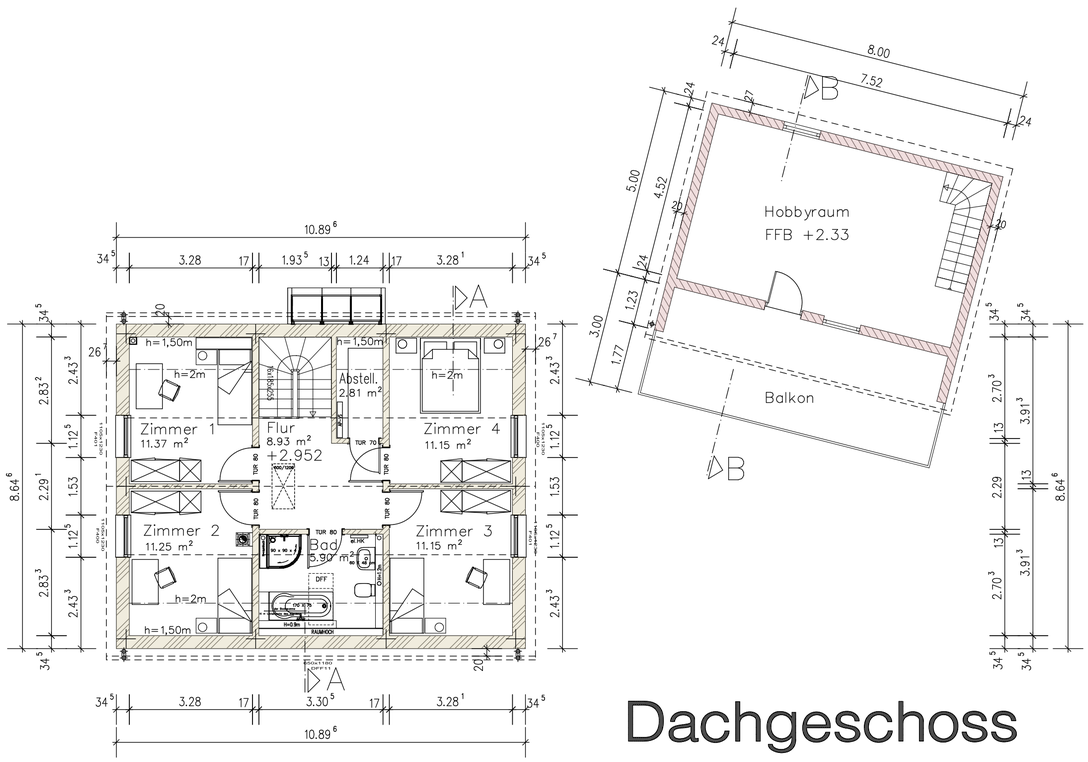

Höhen sind vorort zu kontrollieren!

Höhen über NN sind dem Kanal–plan entnommen!

Achtung:

Dieser Bauantrag ist kein Ausführungsplan!

- Dämmung PU
- Dämmung mineralisch
- Holzwand
- Stahlbeton

Unterschriften Nachbarn:

Fl.Nr. 837 & 142/8
Liebert Manuel & Michael