



ANSICHT NORD

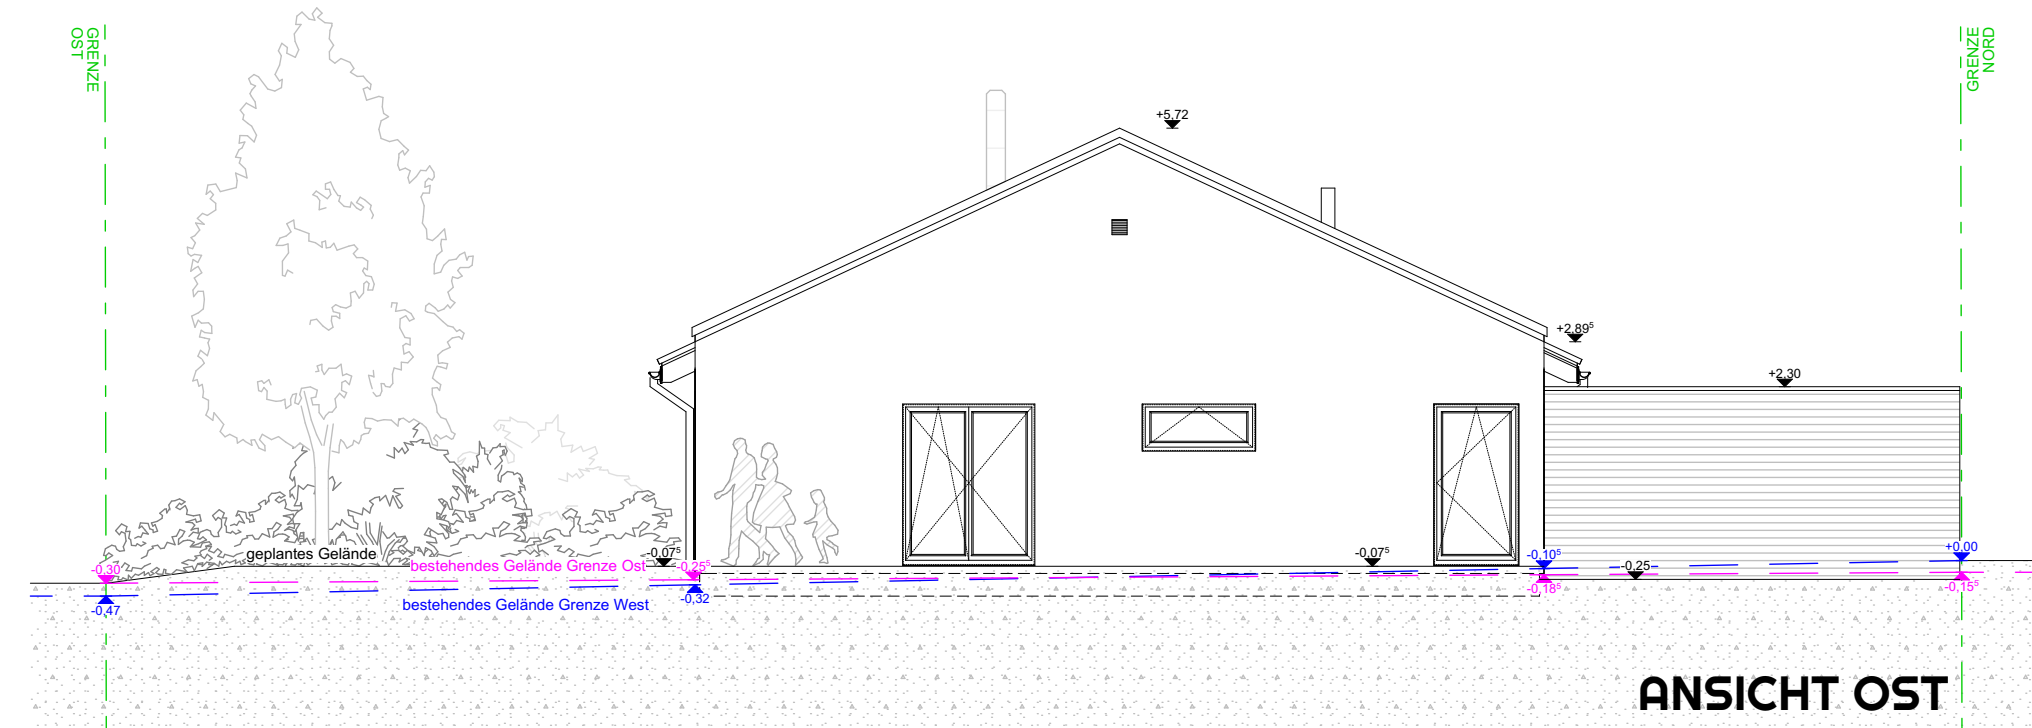


ANSICHT OST




ANSICHT SÜD

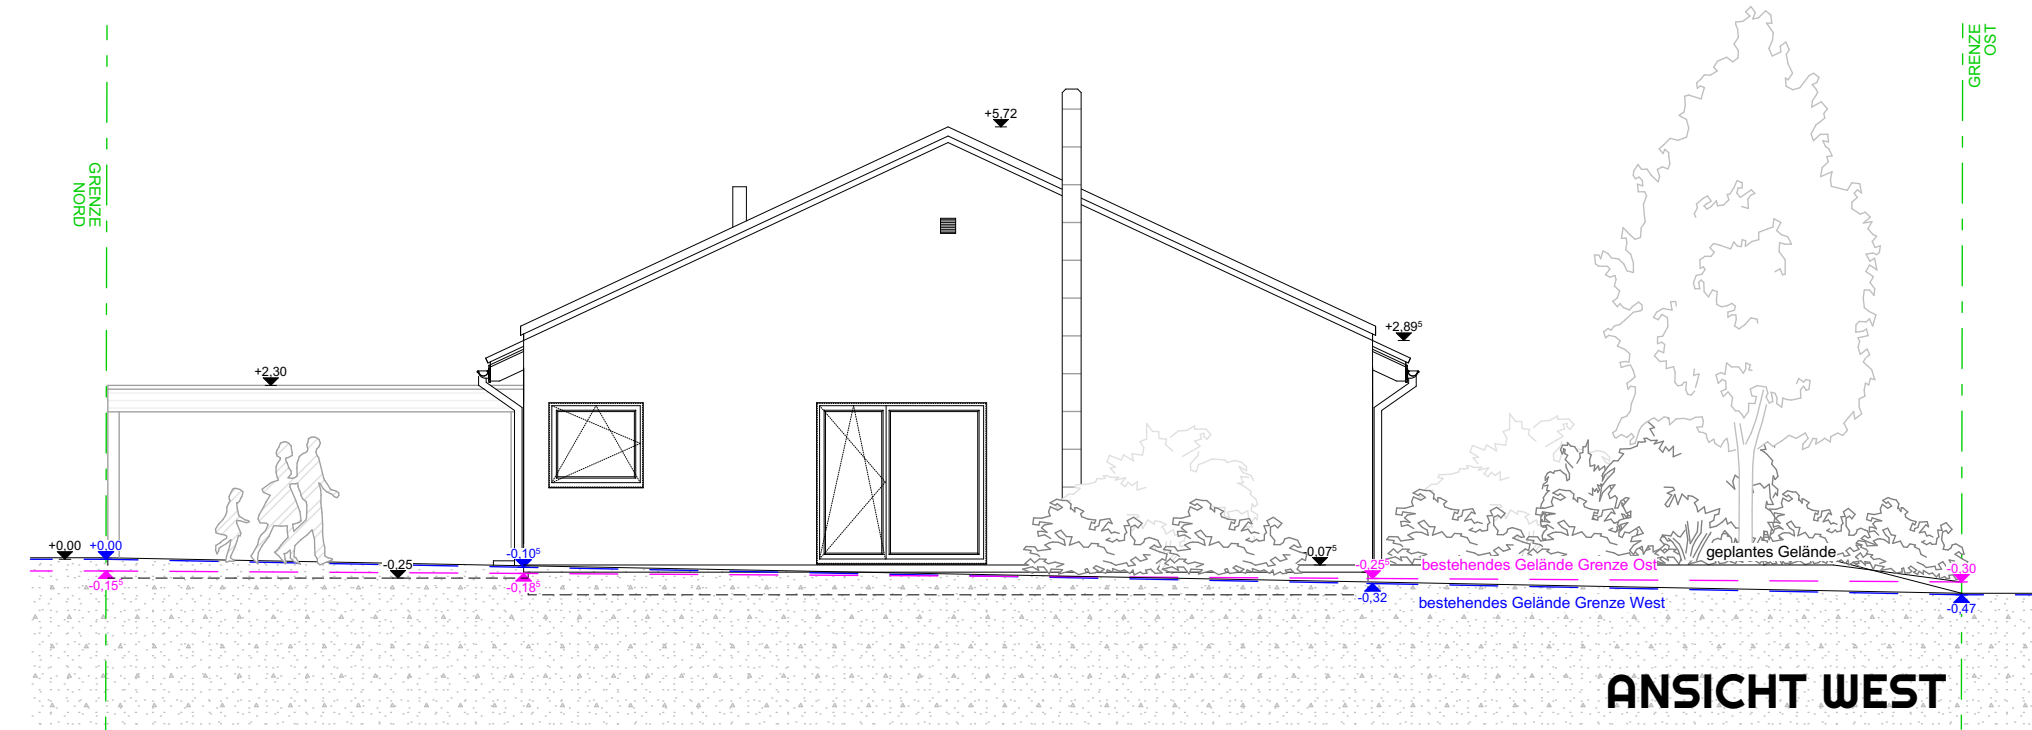

ANSICHT WEST

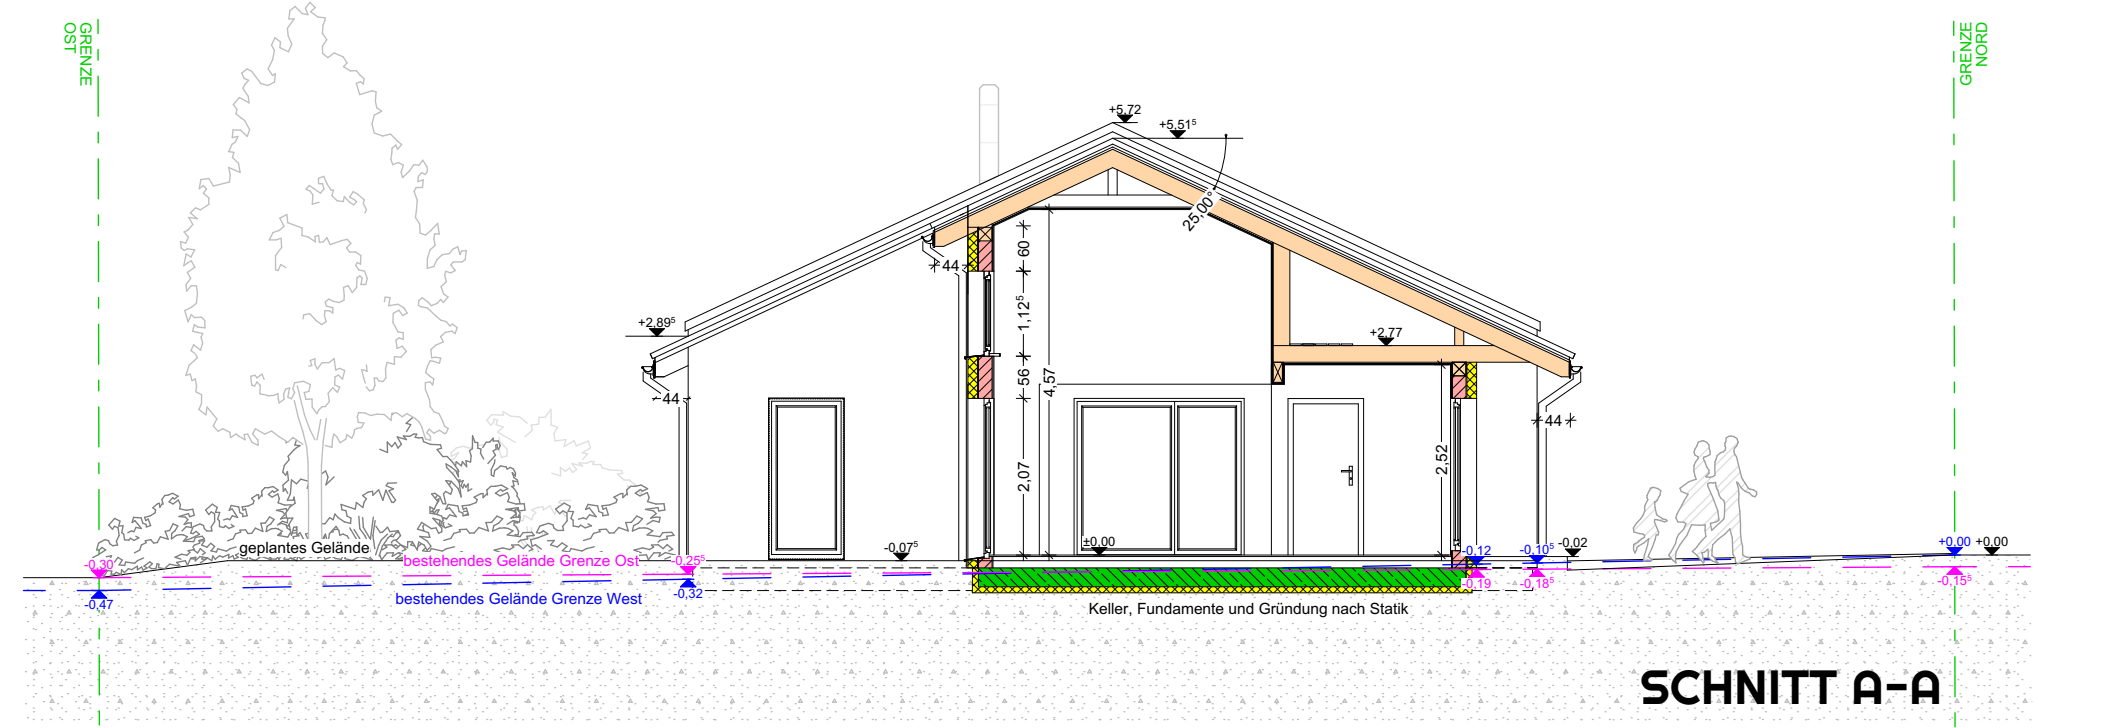

SCHNITT A-A

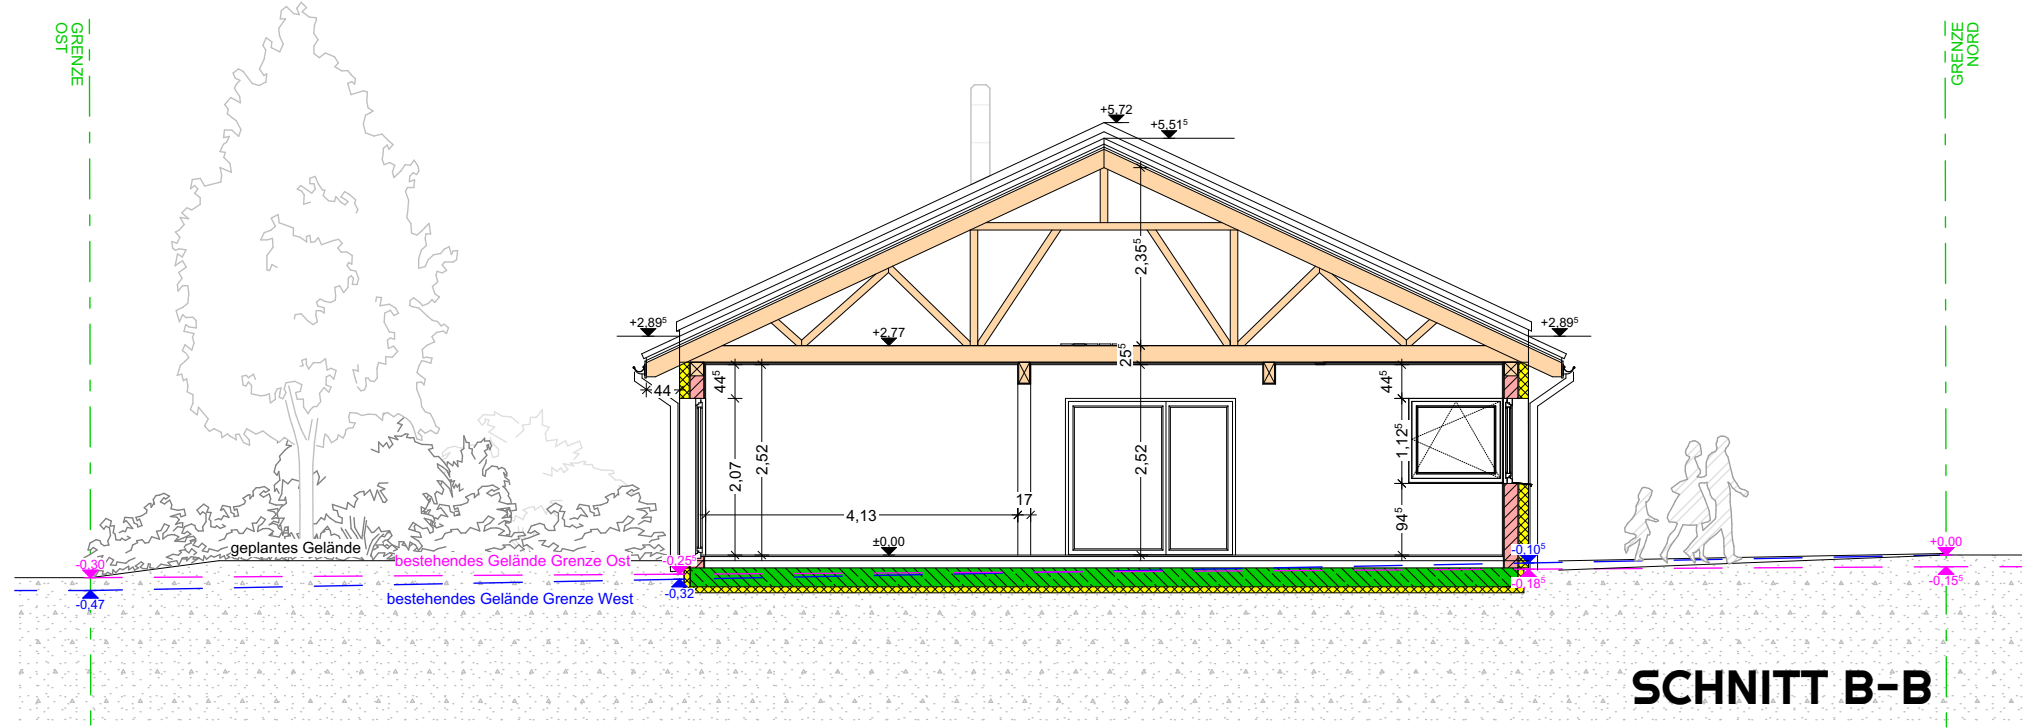

SCHNITT B-B

ACHTUNG: DIESE BAUANTRAGSPLÄNE SIND KEINE AUSFÜHRUNGSPLÄNE!