



# ERDGESCHOSS


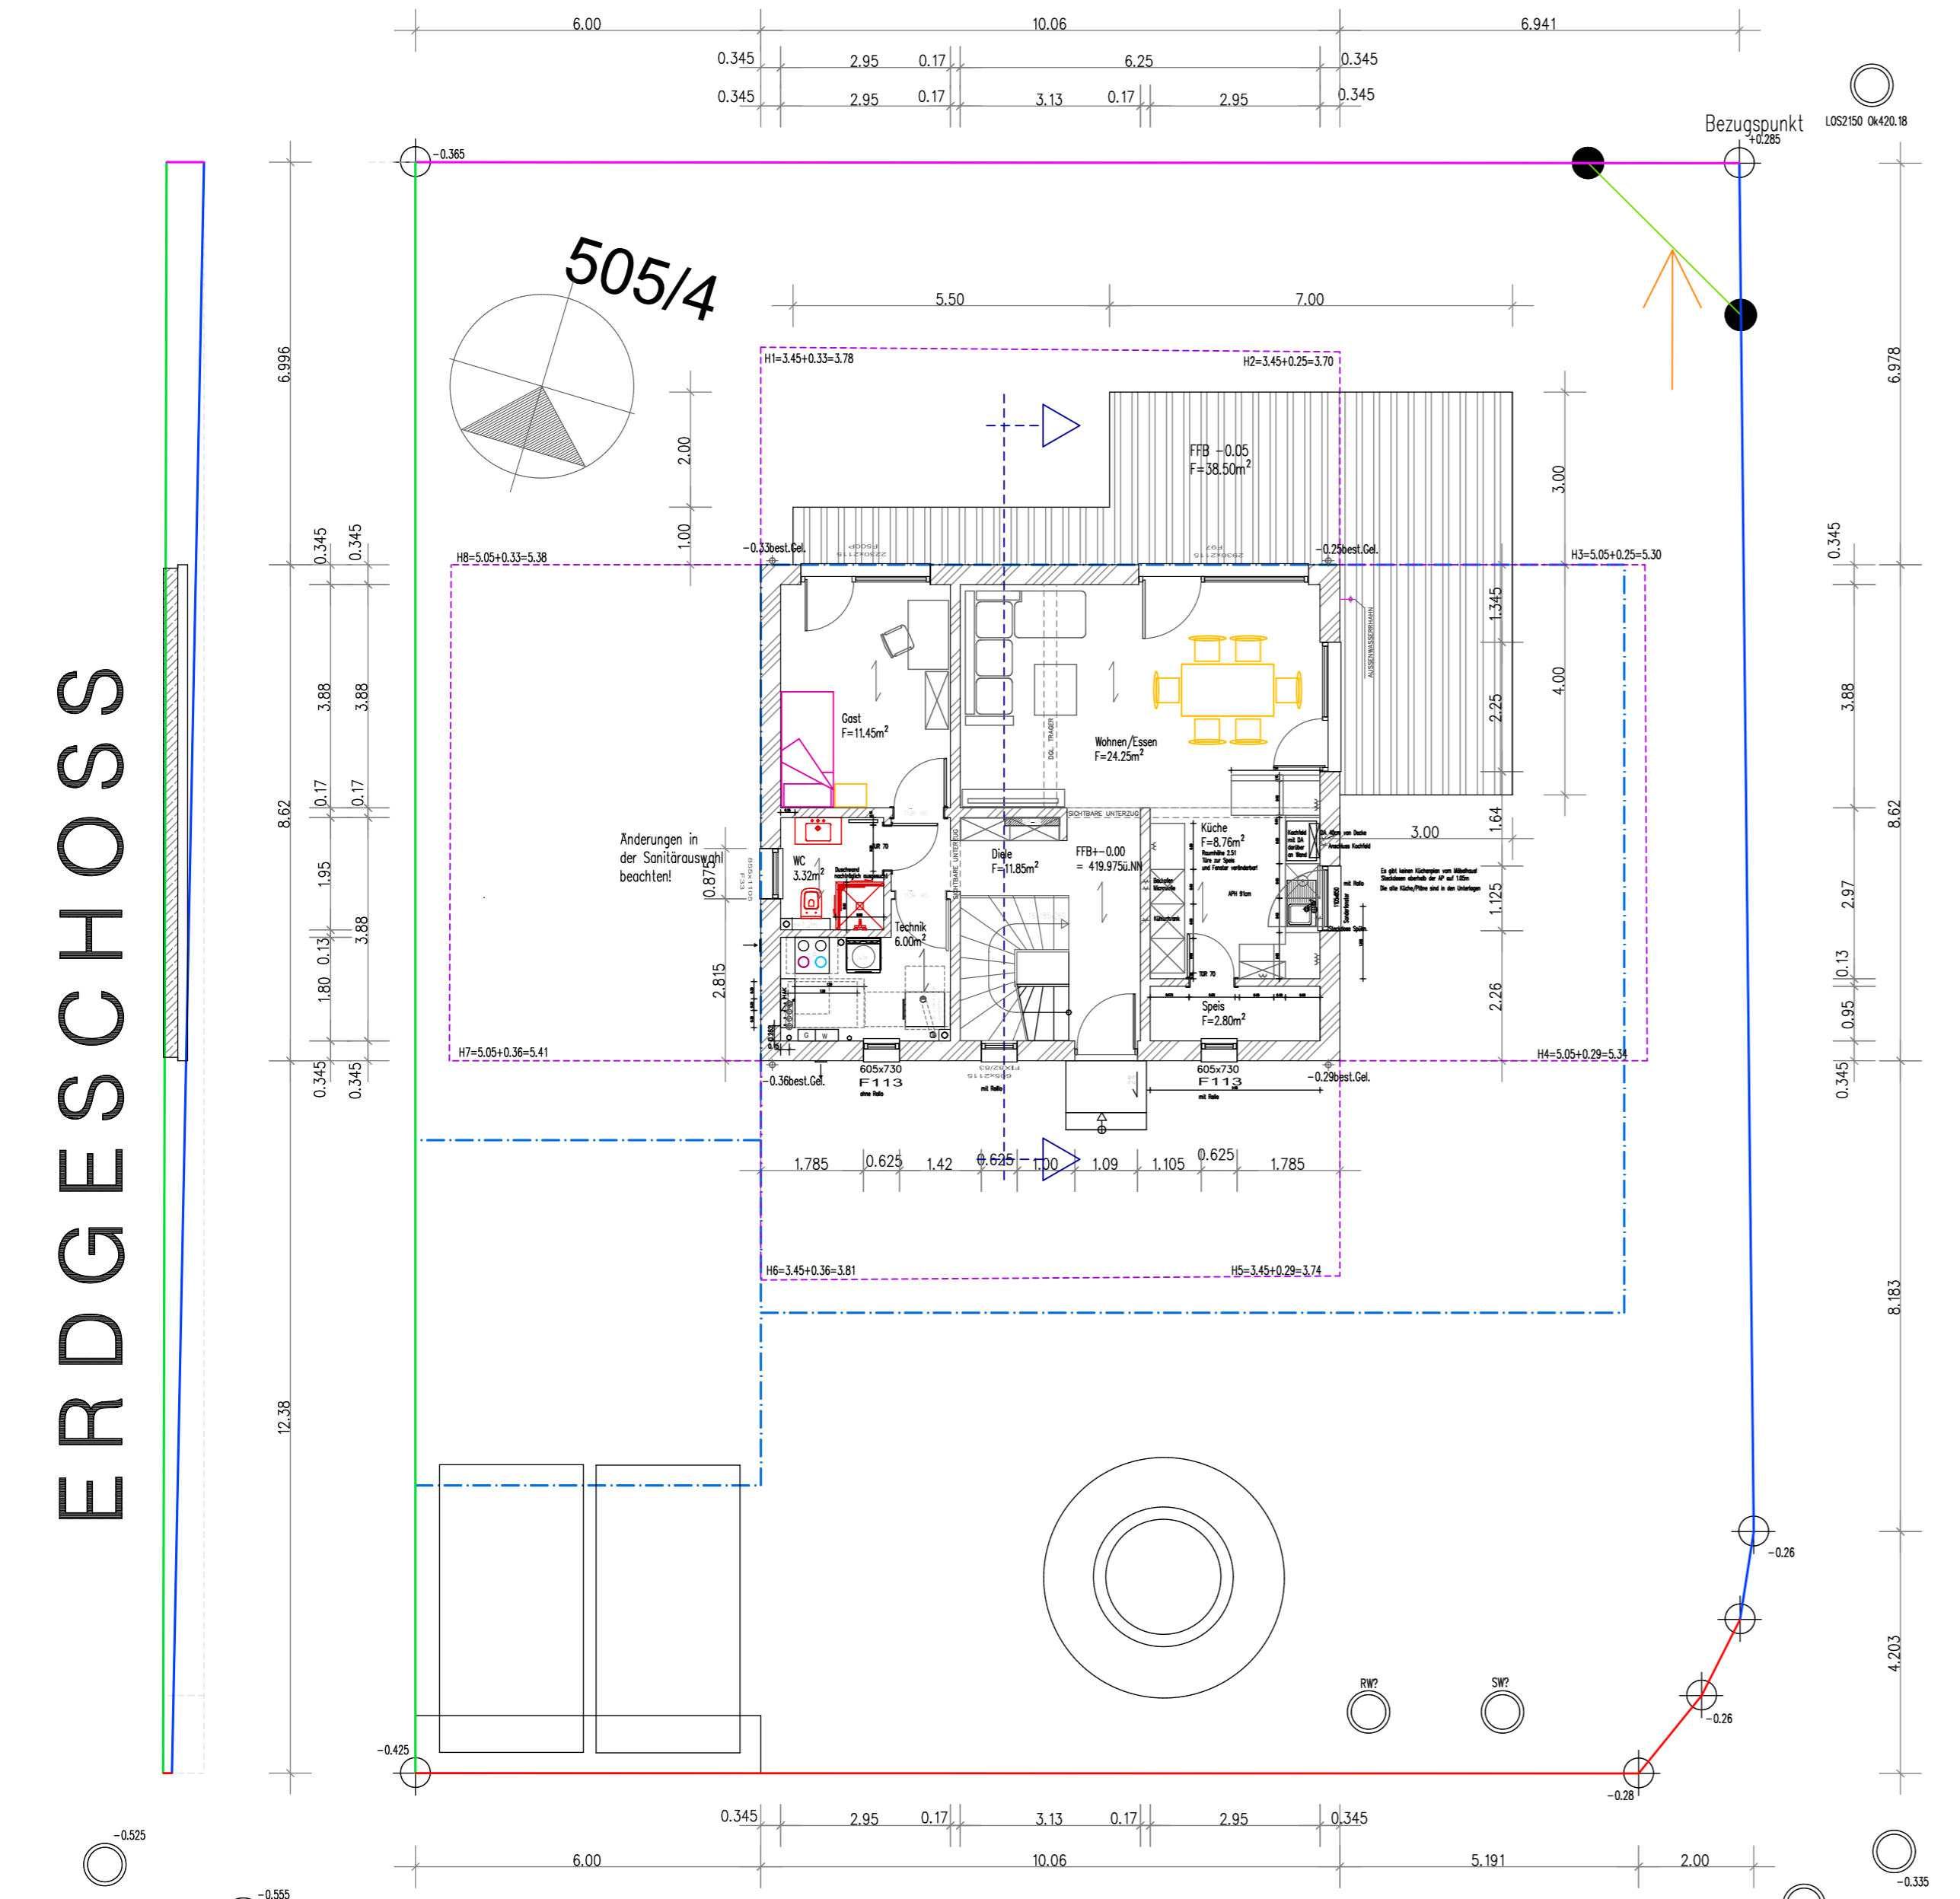


Abstandsflächen:  
Traufhöhe 3.45m + best.Gel.



Giebelseite:  
 $1/3 \cdot 4.79 = 1.60m + 3.45m = 5.05m$

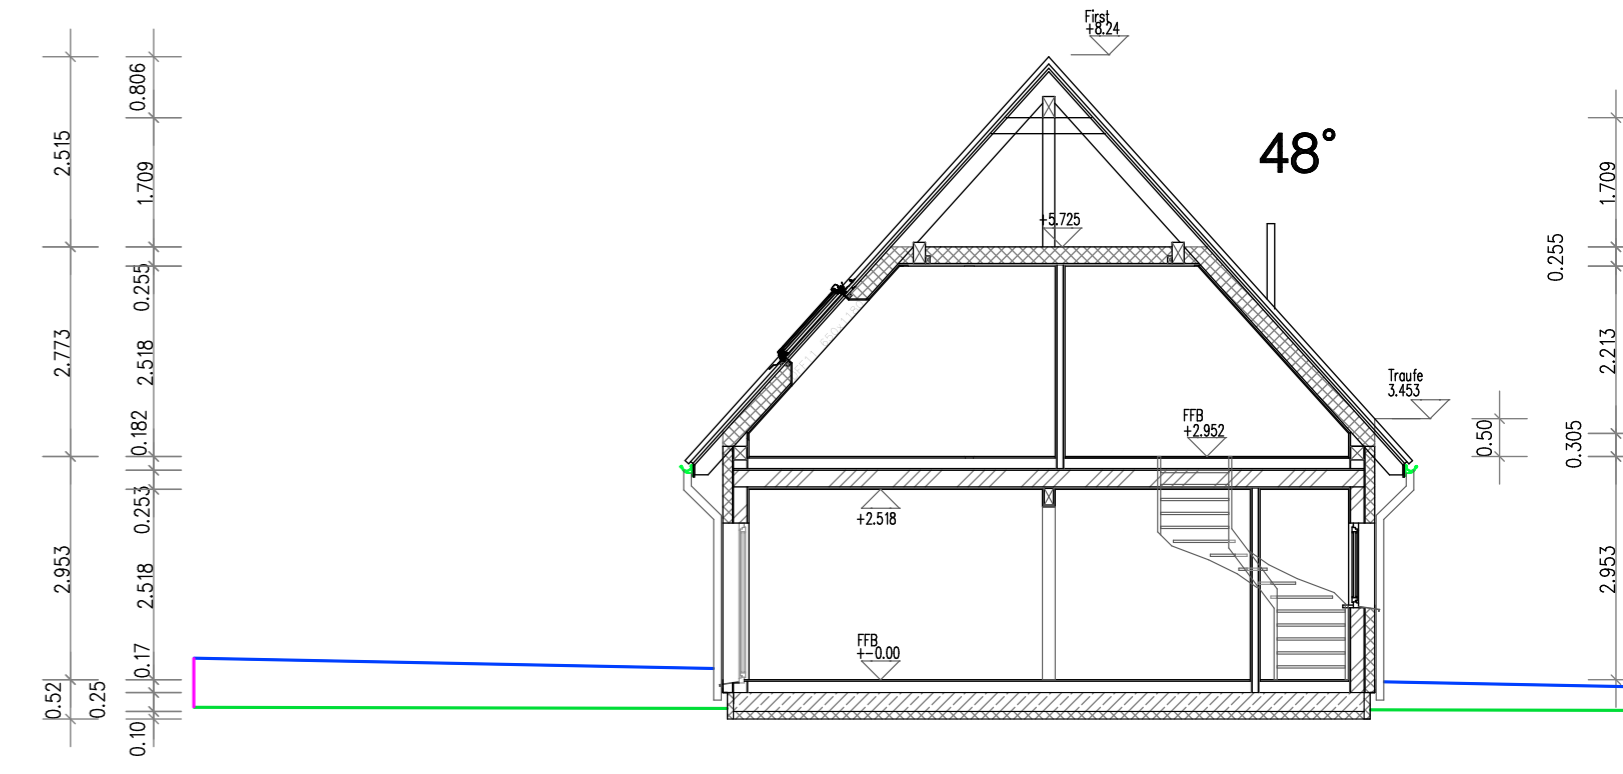

# SCHNITT A DACHGESCHOSS

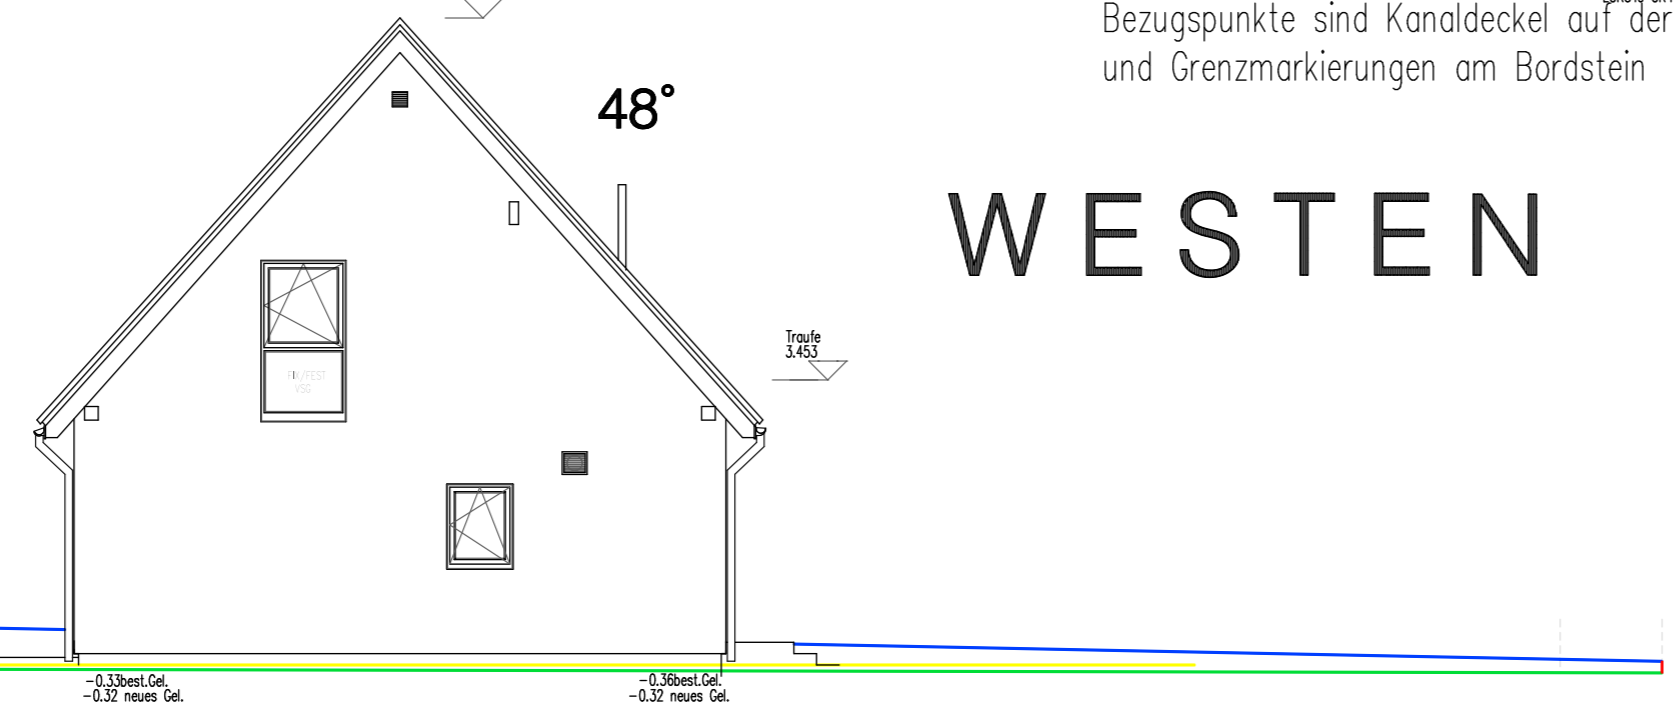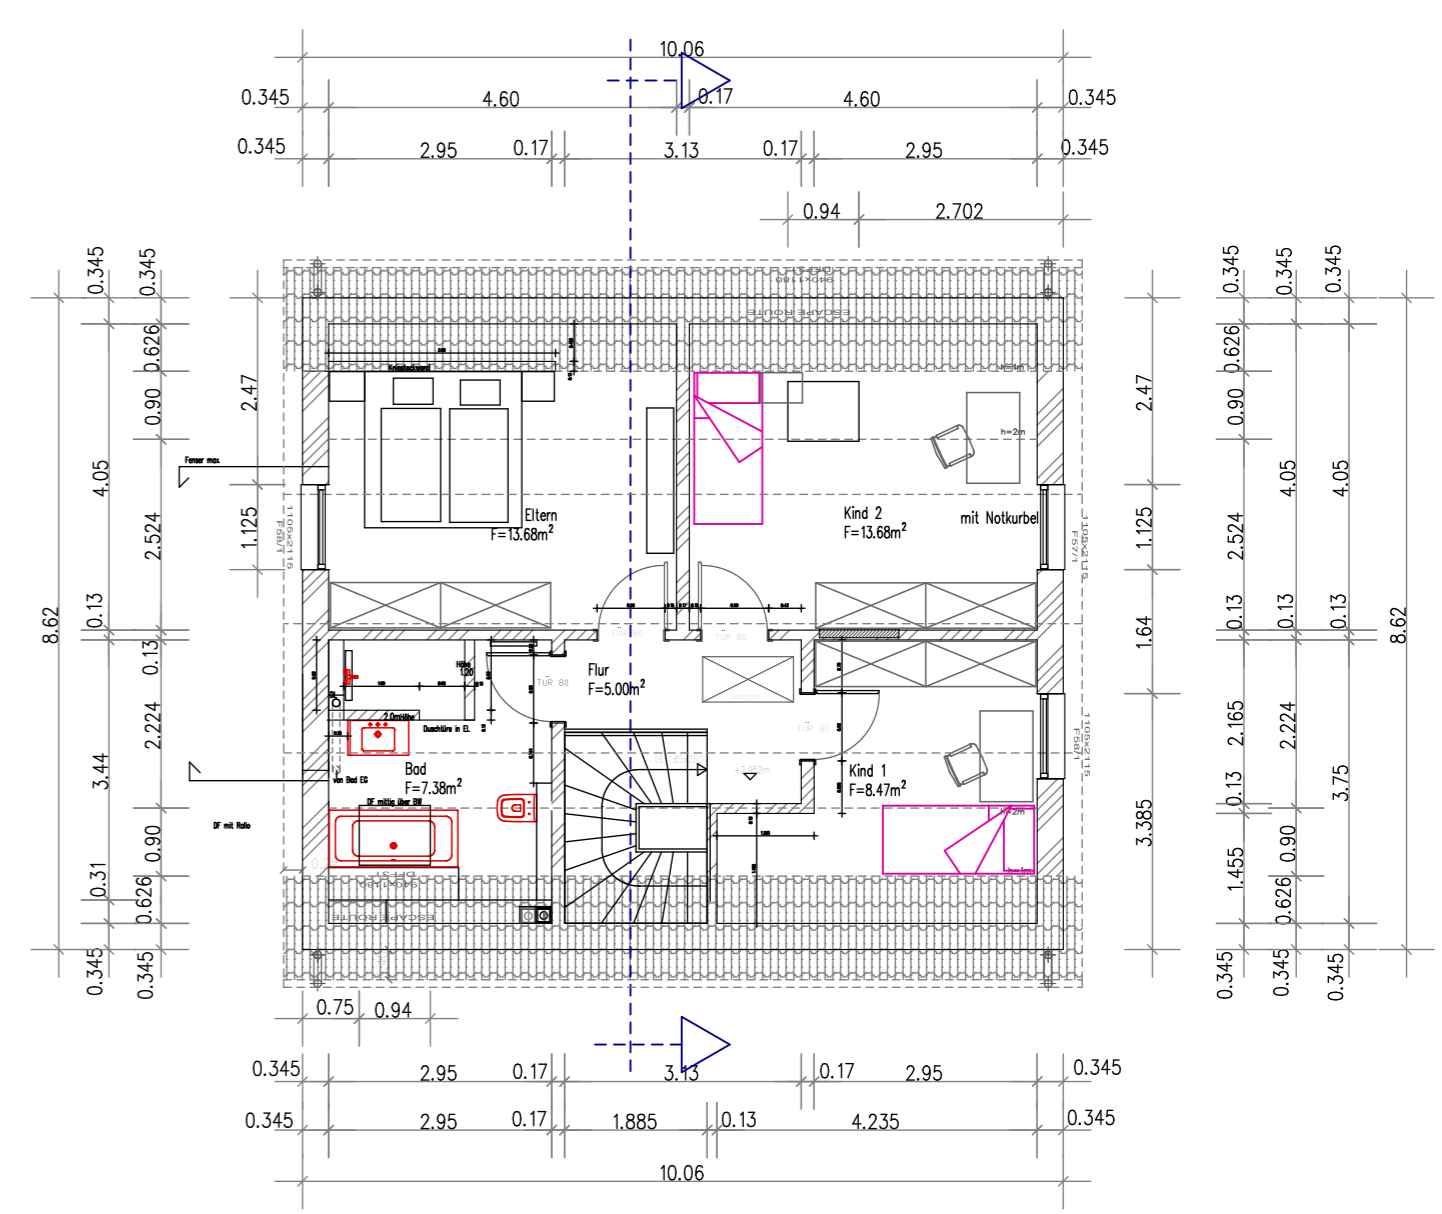

# OSTEN

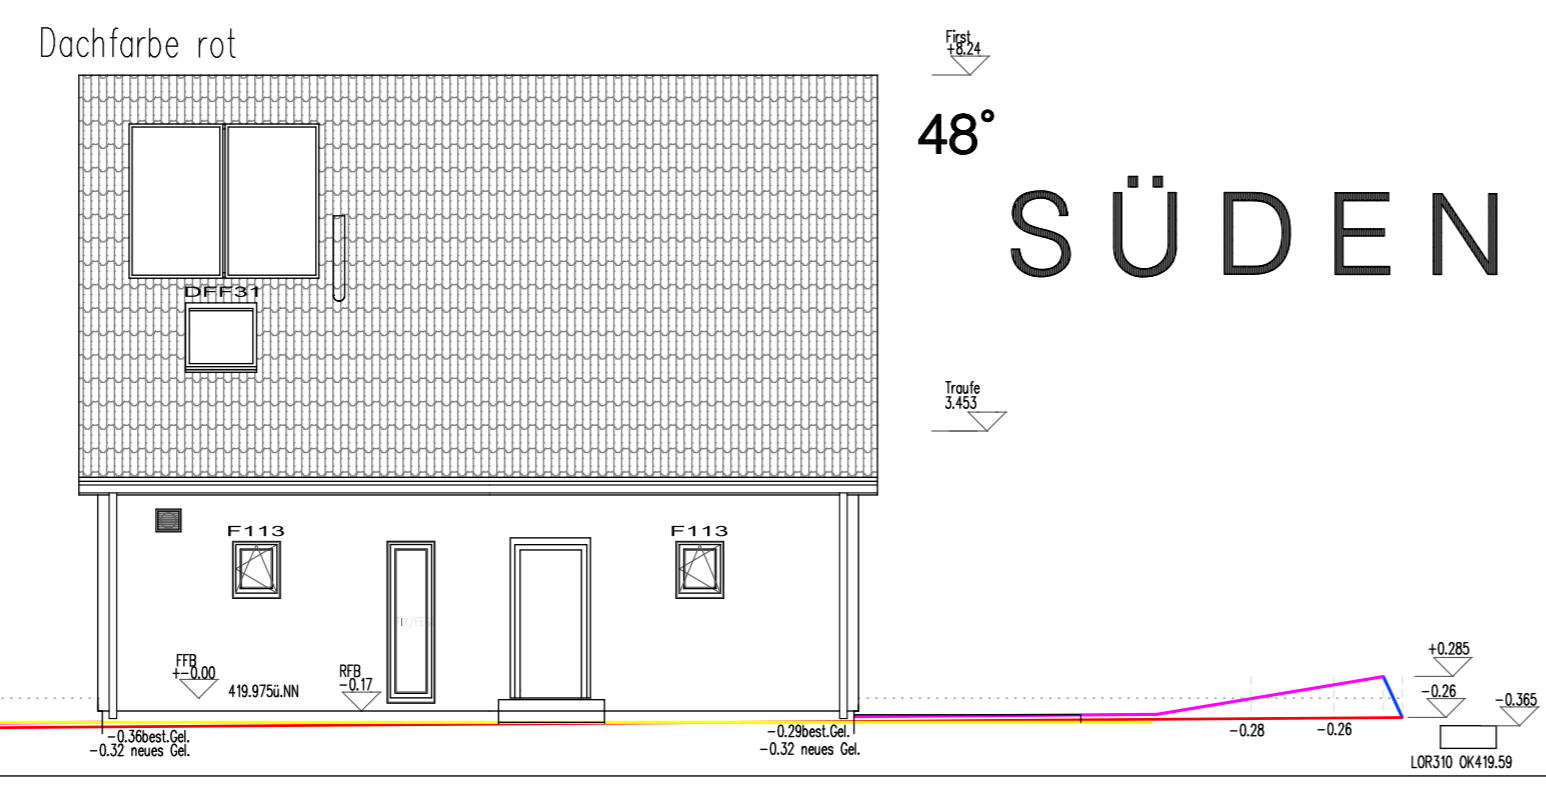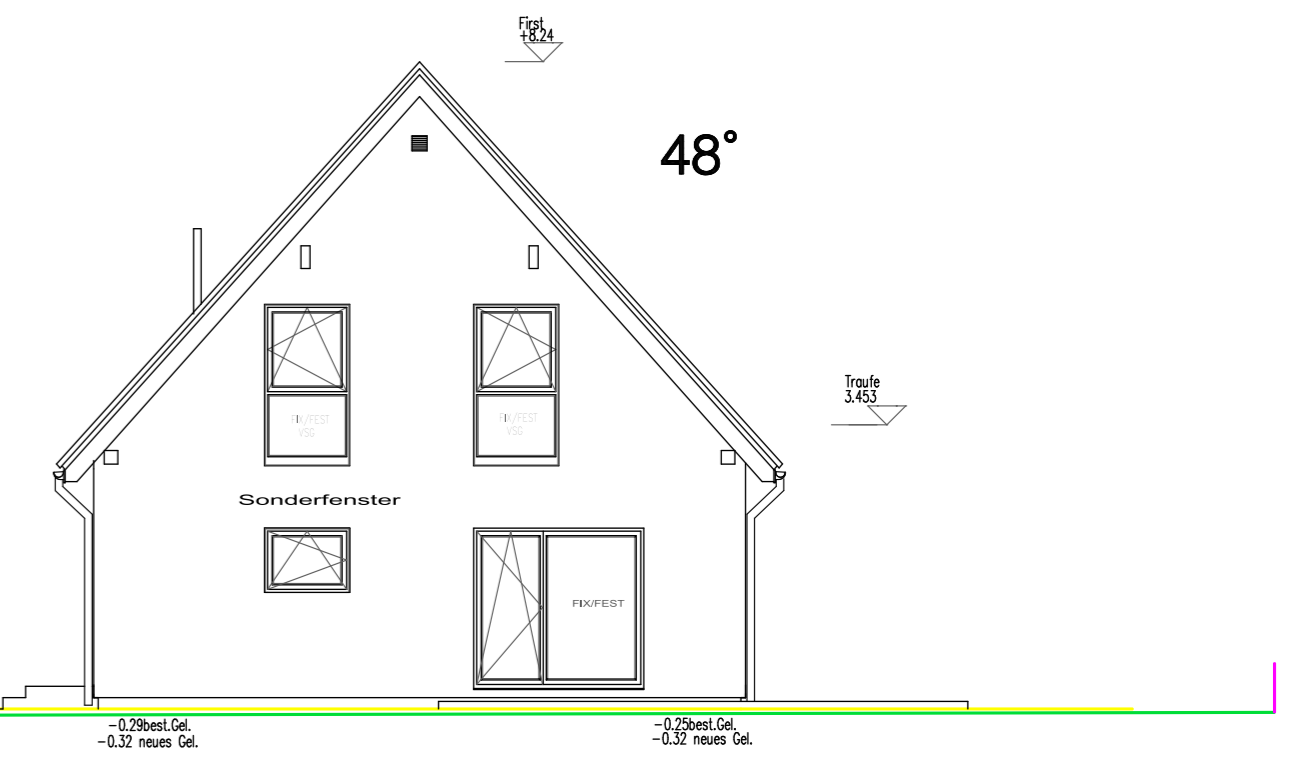

# NORDEN

