




**Erdgeschoss**

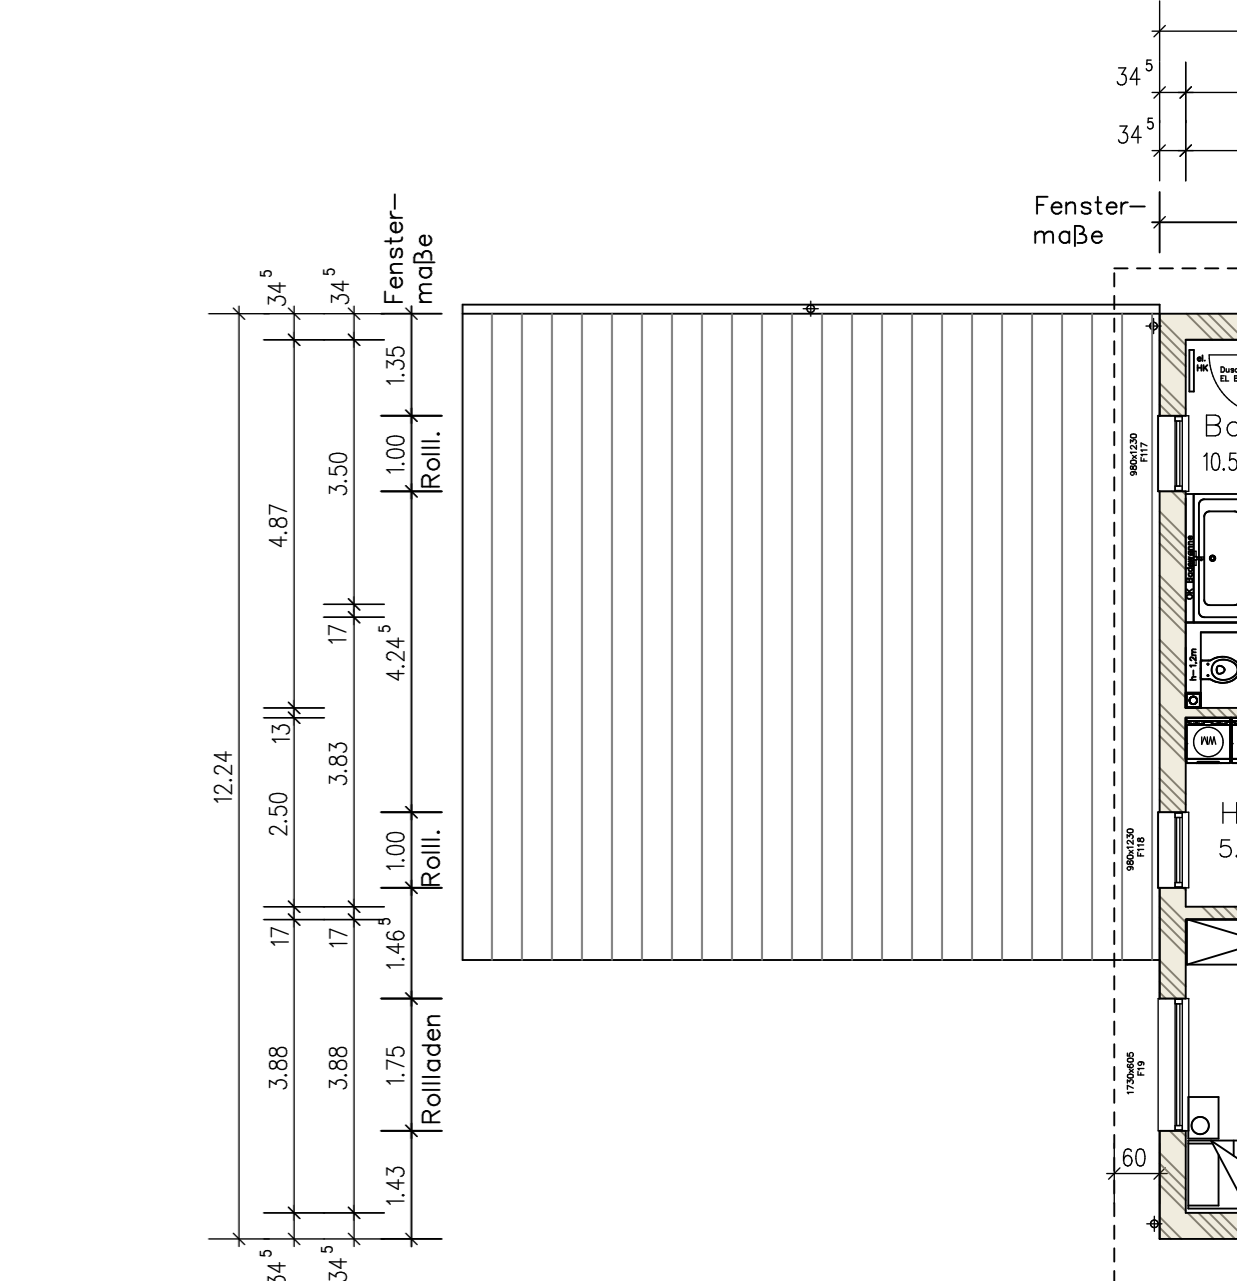


**Obergeschoss**

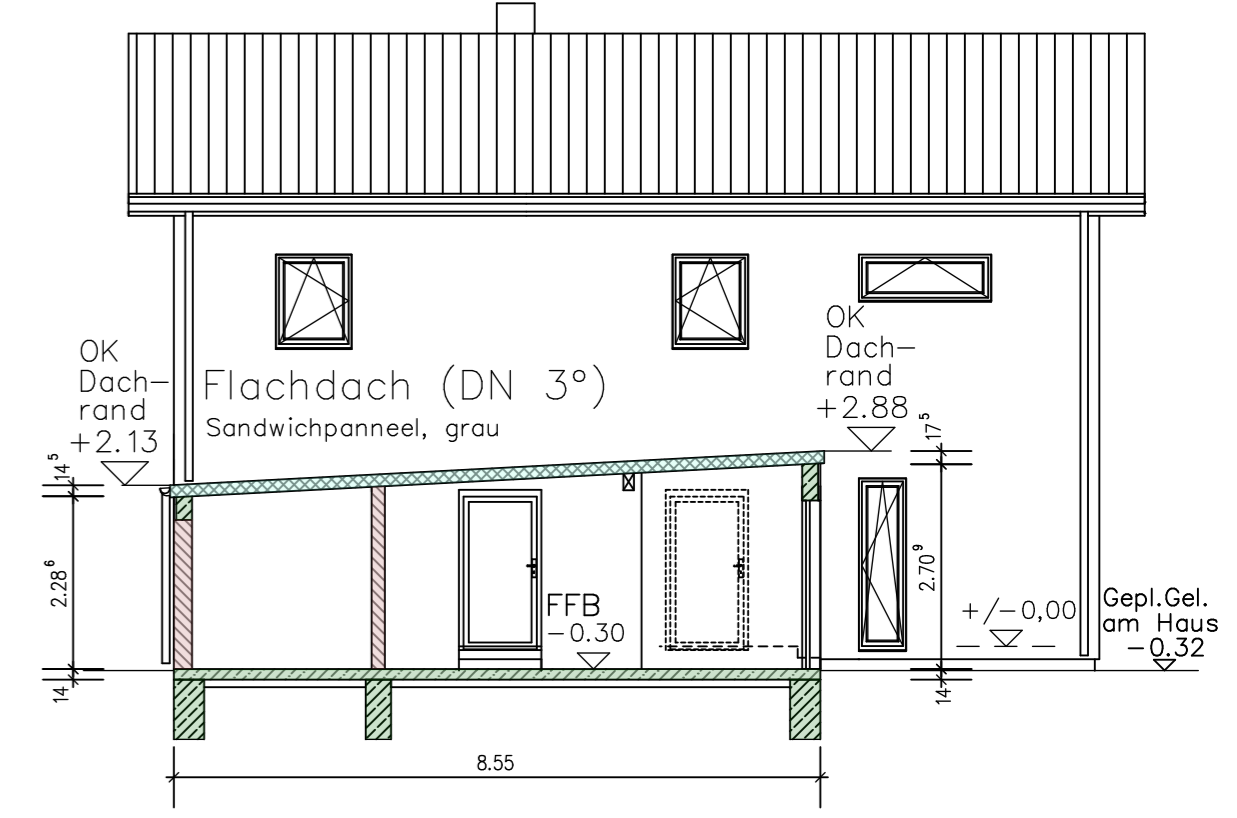


**Schnitt C-C (Garage)**

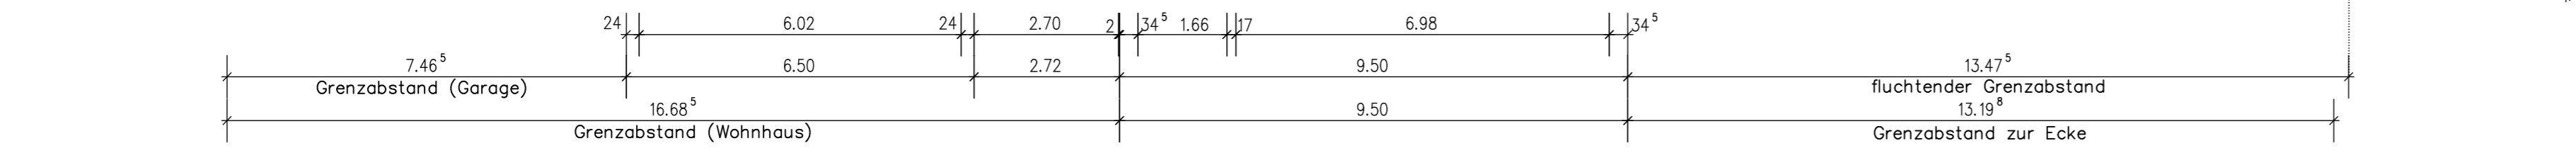

**Erdgeschoss**

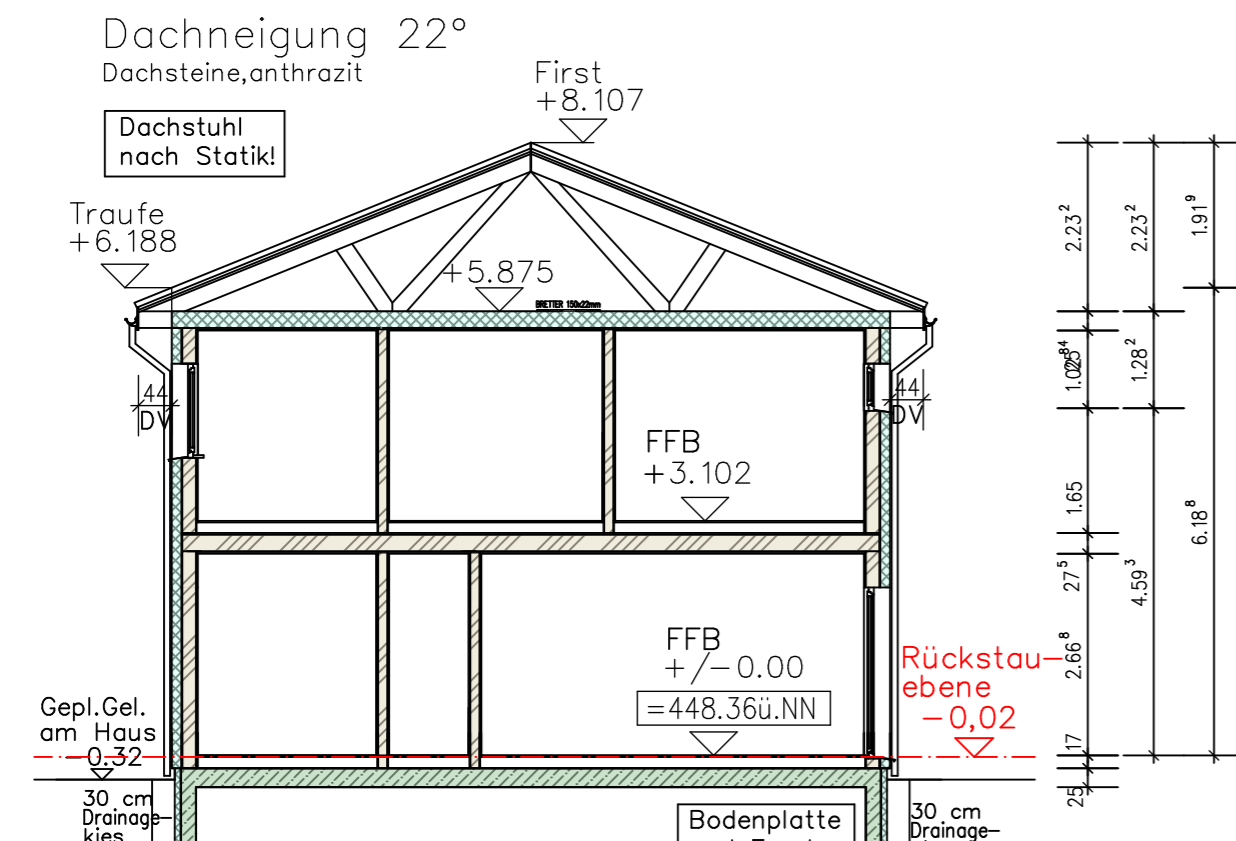

**Schnitt A-A (Wohnhaus)**

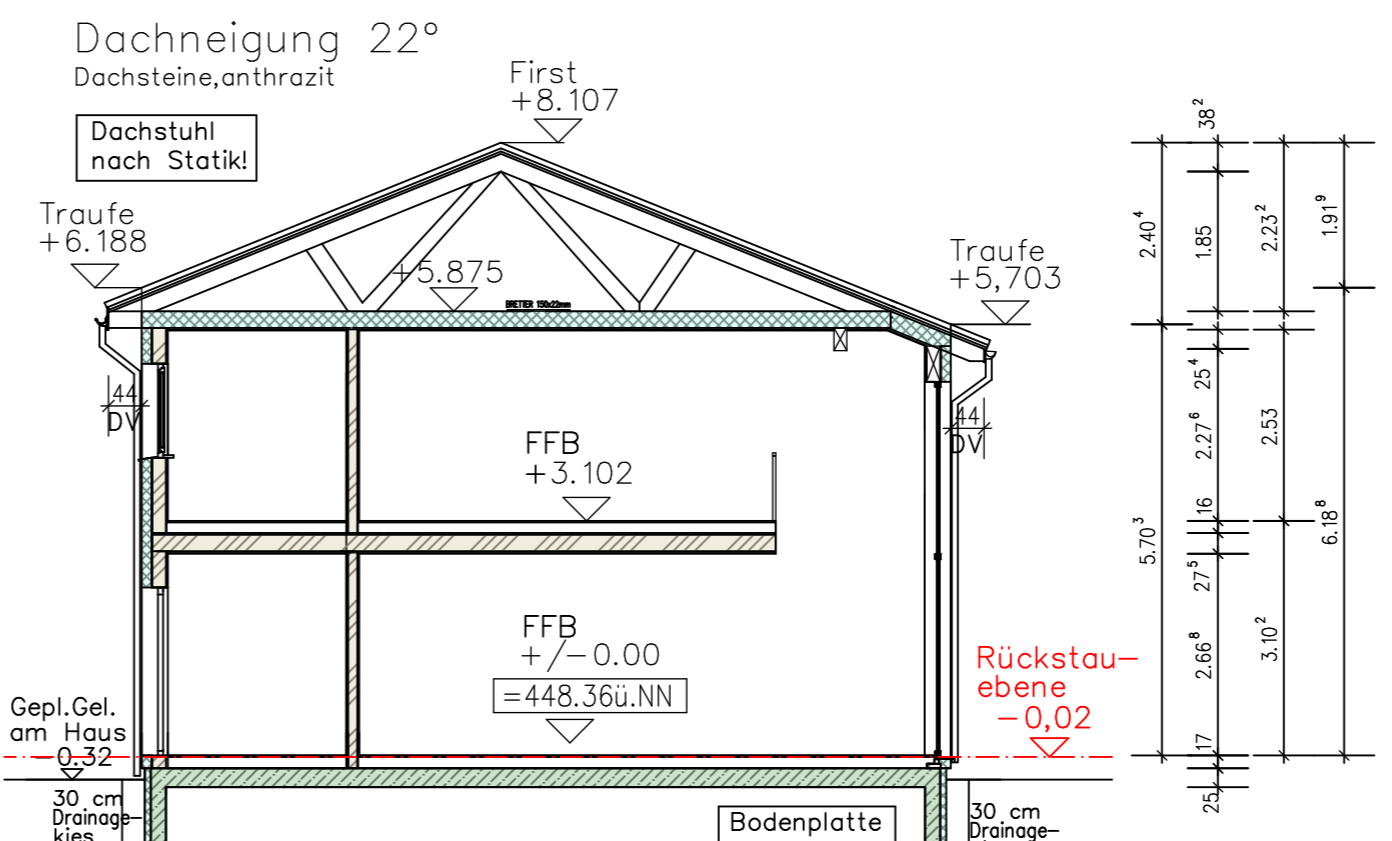

**Schnitt B-B (Wohnhaus/Erker)**

**Achtung: Dieser Bauantragsplan ist kein Ausführungsplan!**

Höhen sind vorort zu kontrollieren!  
Höhen über NN sind dem Kanalplan entnommen!

- Mauerwerk
- Dämmung PU
- Dämmung mineralwolle
- Holzwand
- Stahlbeton