



Ansicht Nord

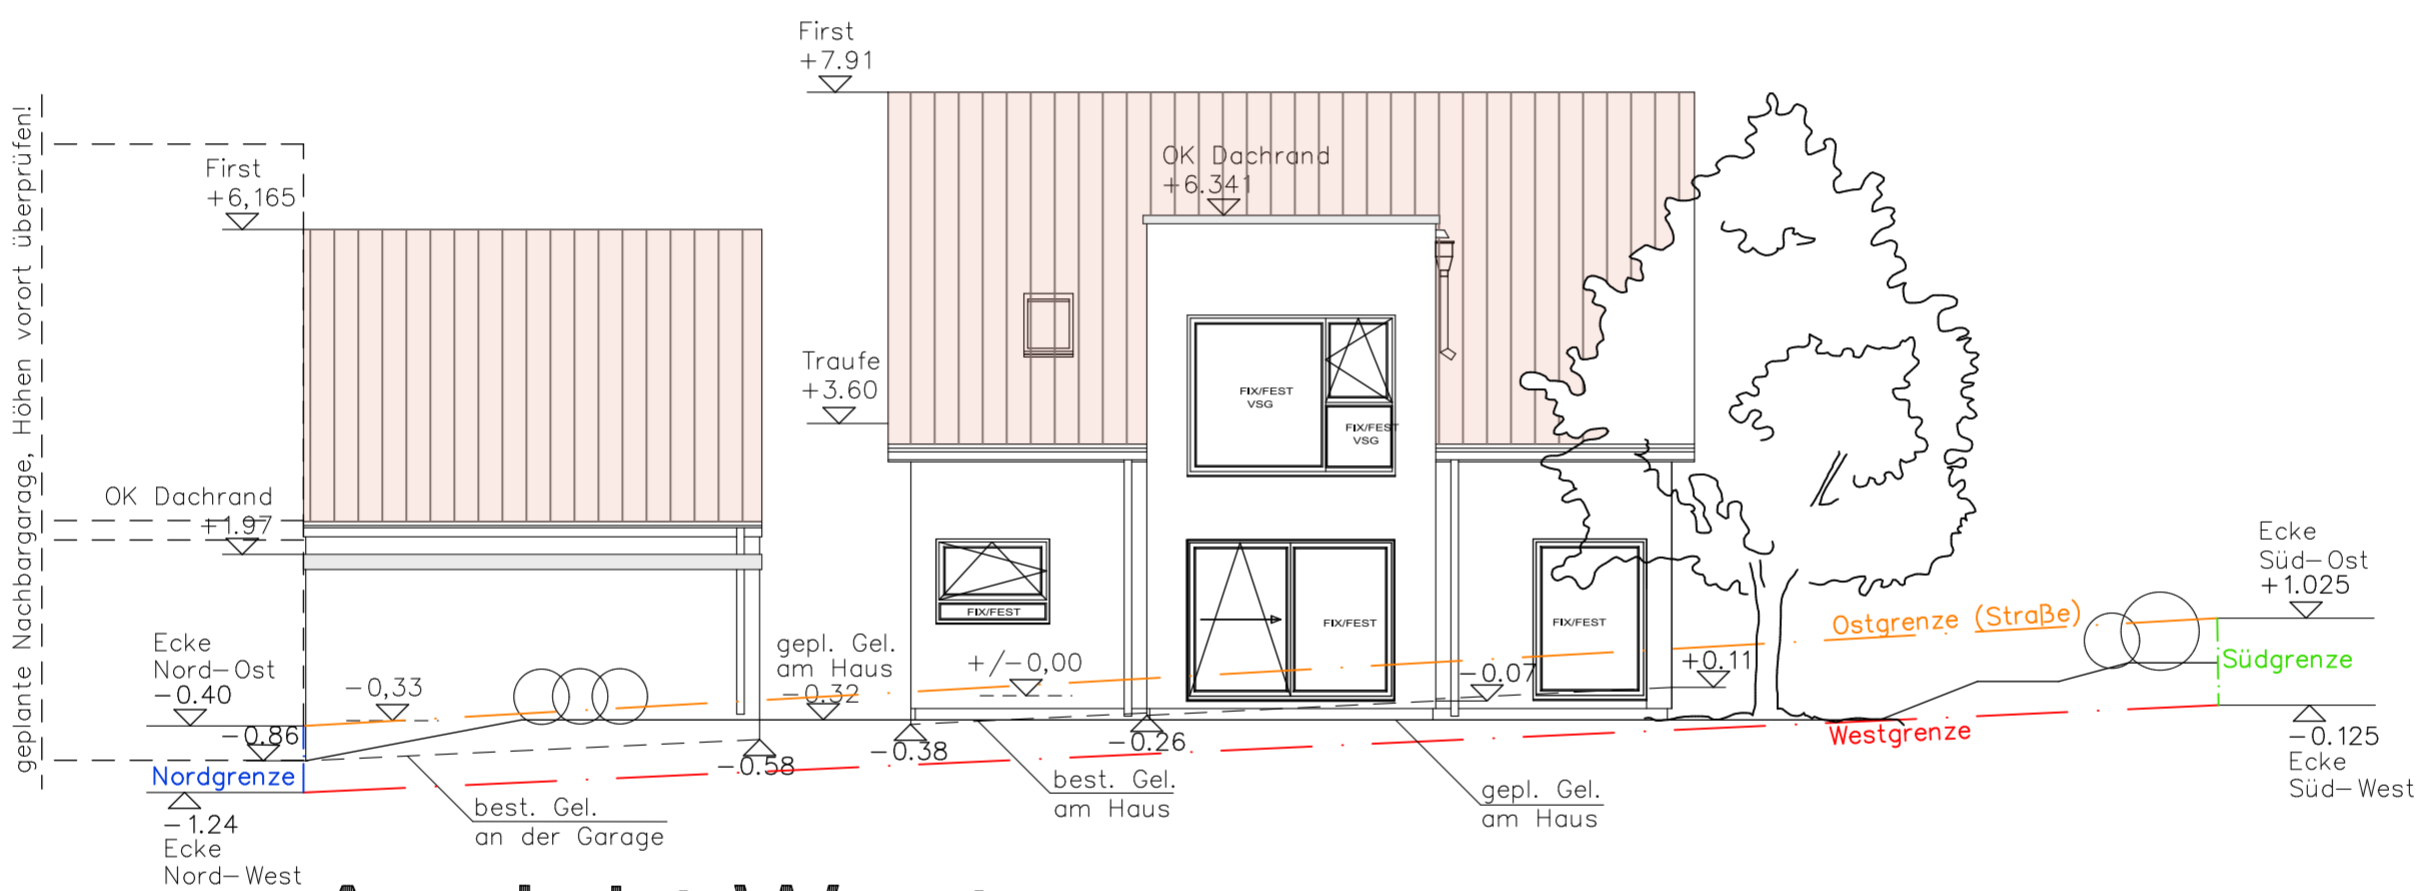

Ansicht West

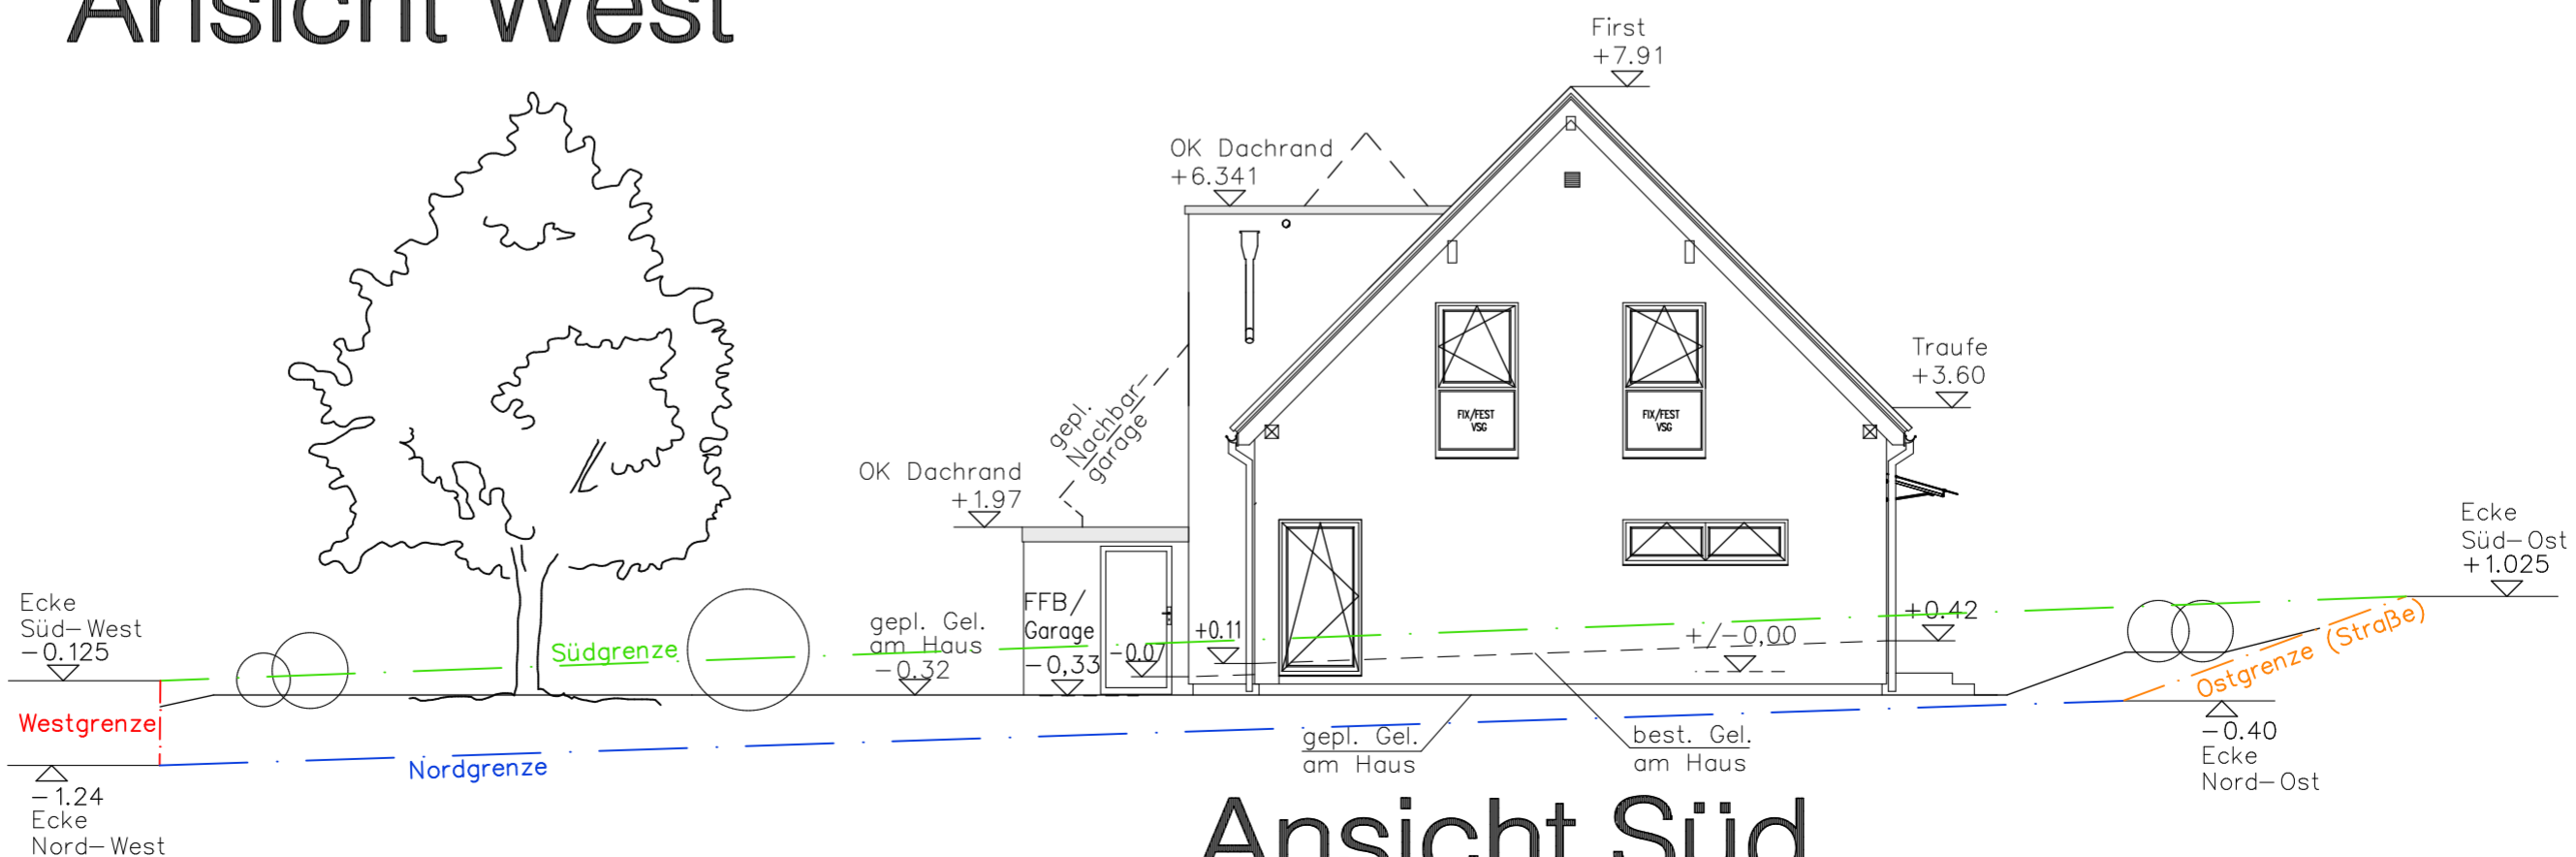

Ansicht Süd