



Erdgeschoss

Obergescho

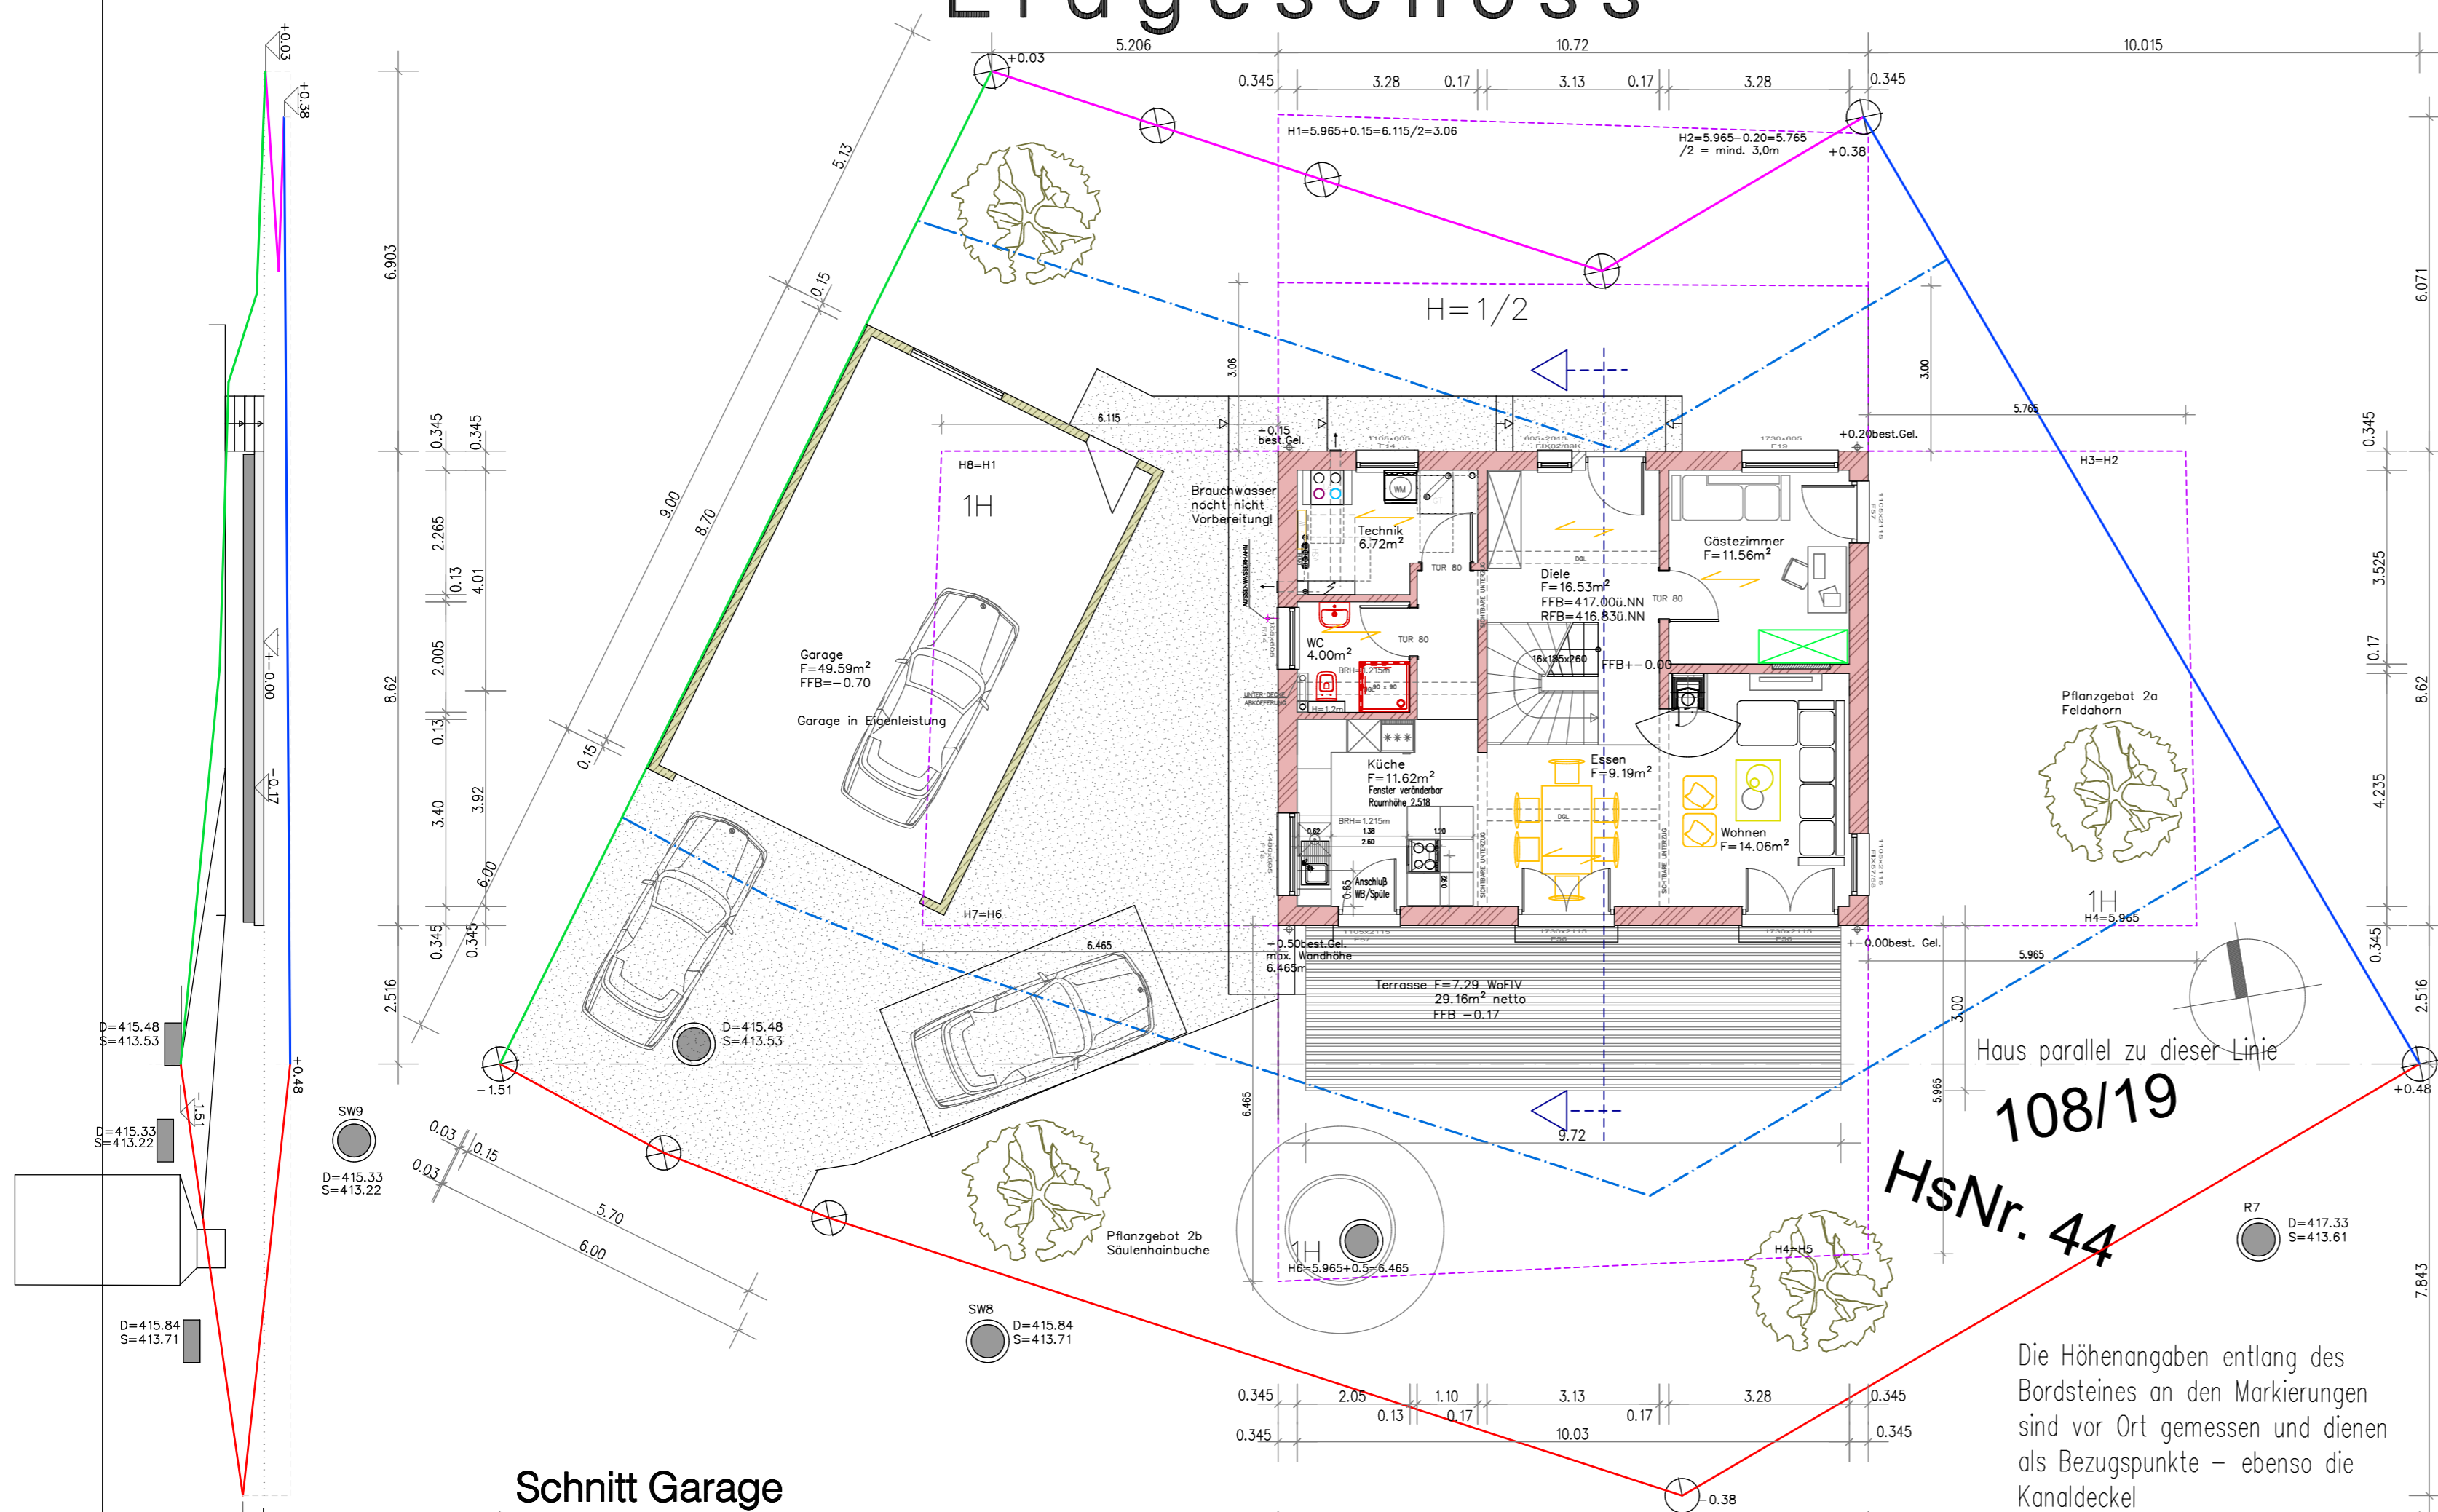


- Bezugslinie höchster Punkt
- westliche Grenze
- südliche Grenze
- östliche Grenze
- nördliche Grenze
- Baugrenze
- Linie ± 0.00
- neues Gelände
- best. Gelände
- Abstandsflächen


Abstandsflächen:
ohne Dach da allseitig < 45°
Traufhöhe 5.965 + best. Gel.

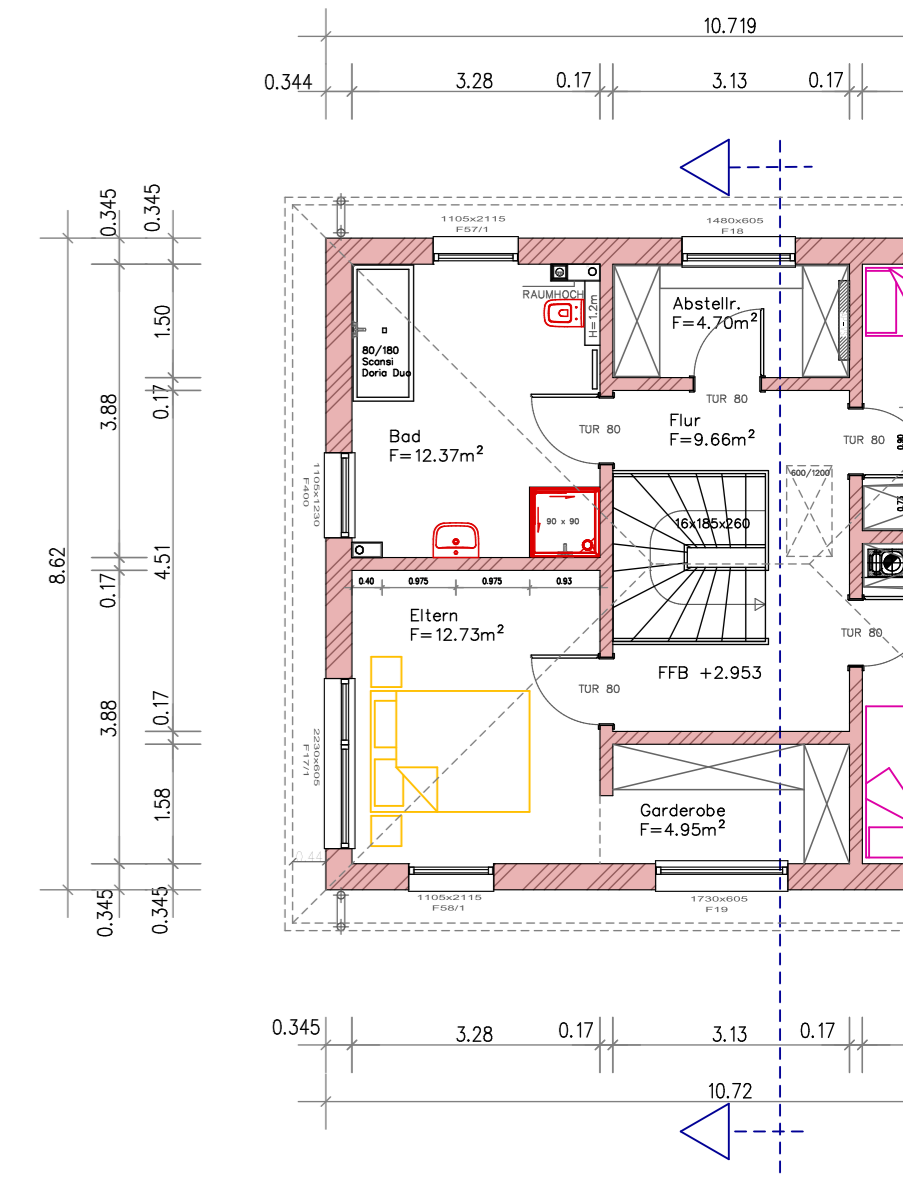

Schnitt

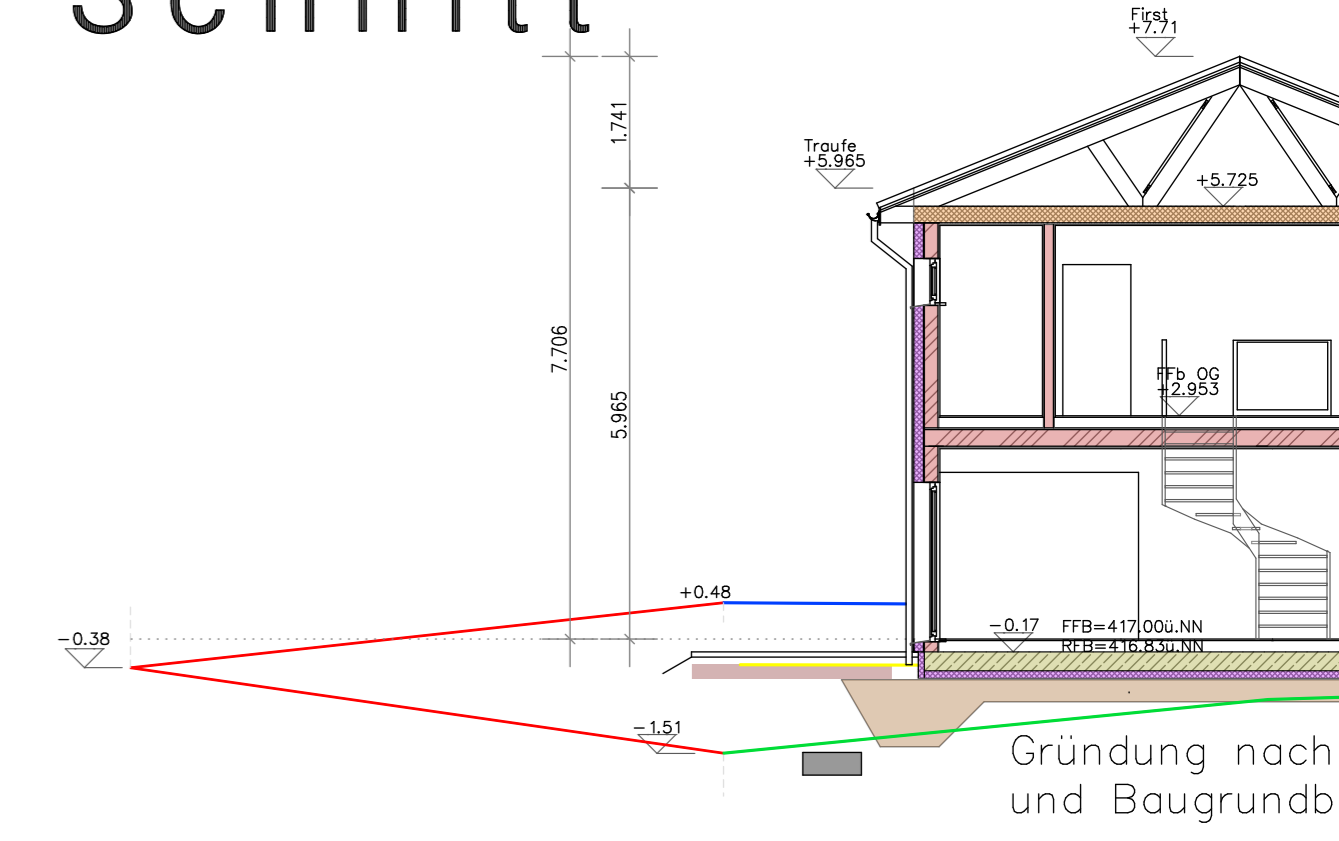

Schnitt Garage

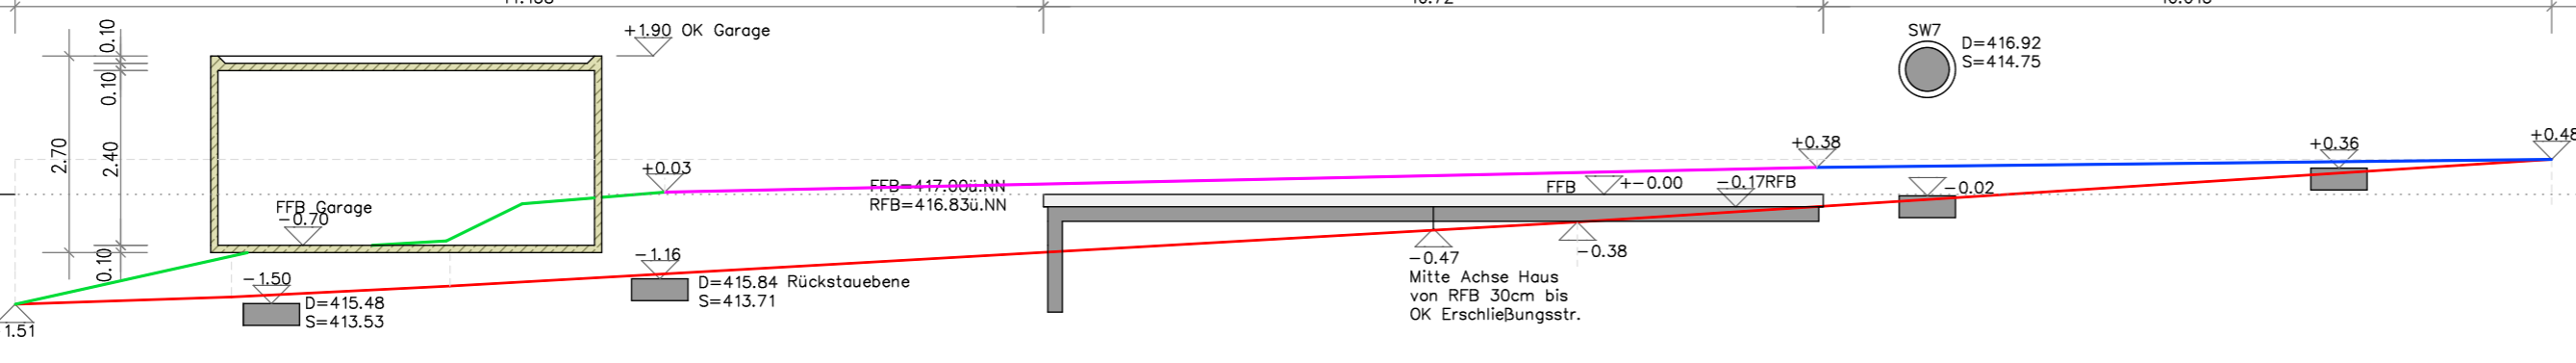


Haus parallel zu dieser Linie
108/19
HsNr. 44

Die Höhenangaben entlang des Bordsteines an den Markierungen sind vor Ort gemessen und dienen als Bezugspunkte – ebenso die Kanaldeckel

Norden

Süden

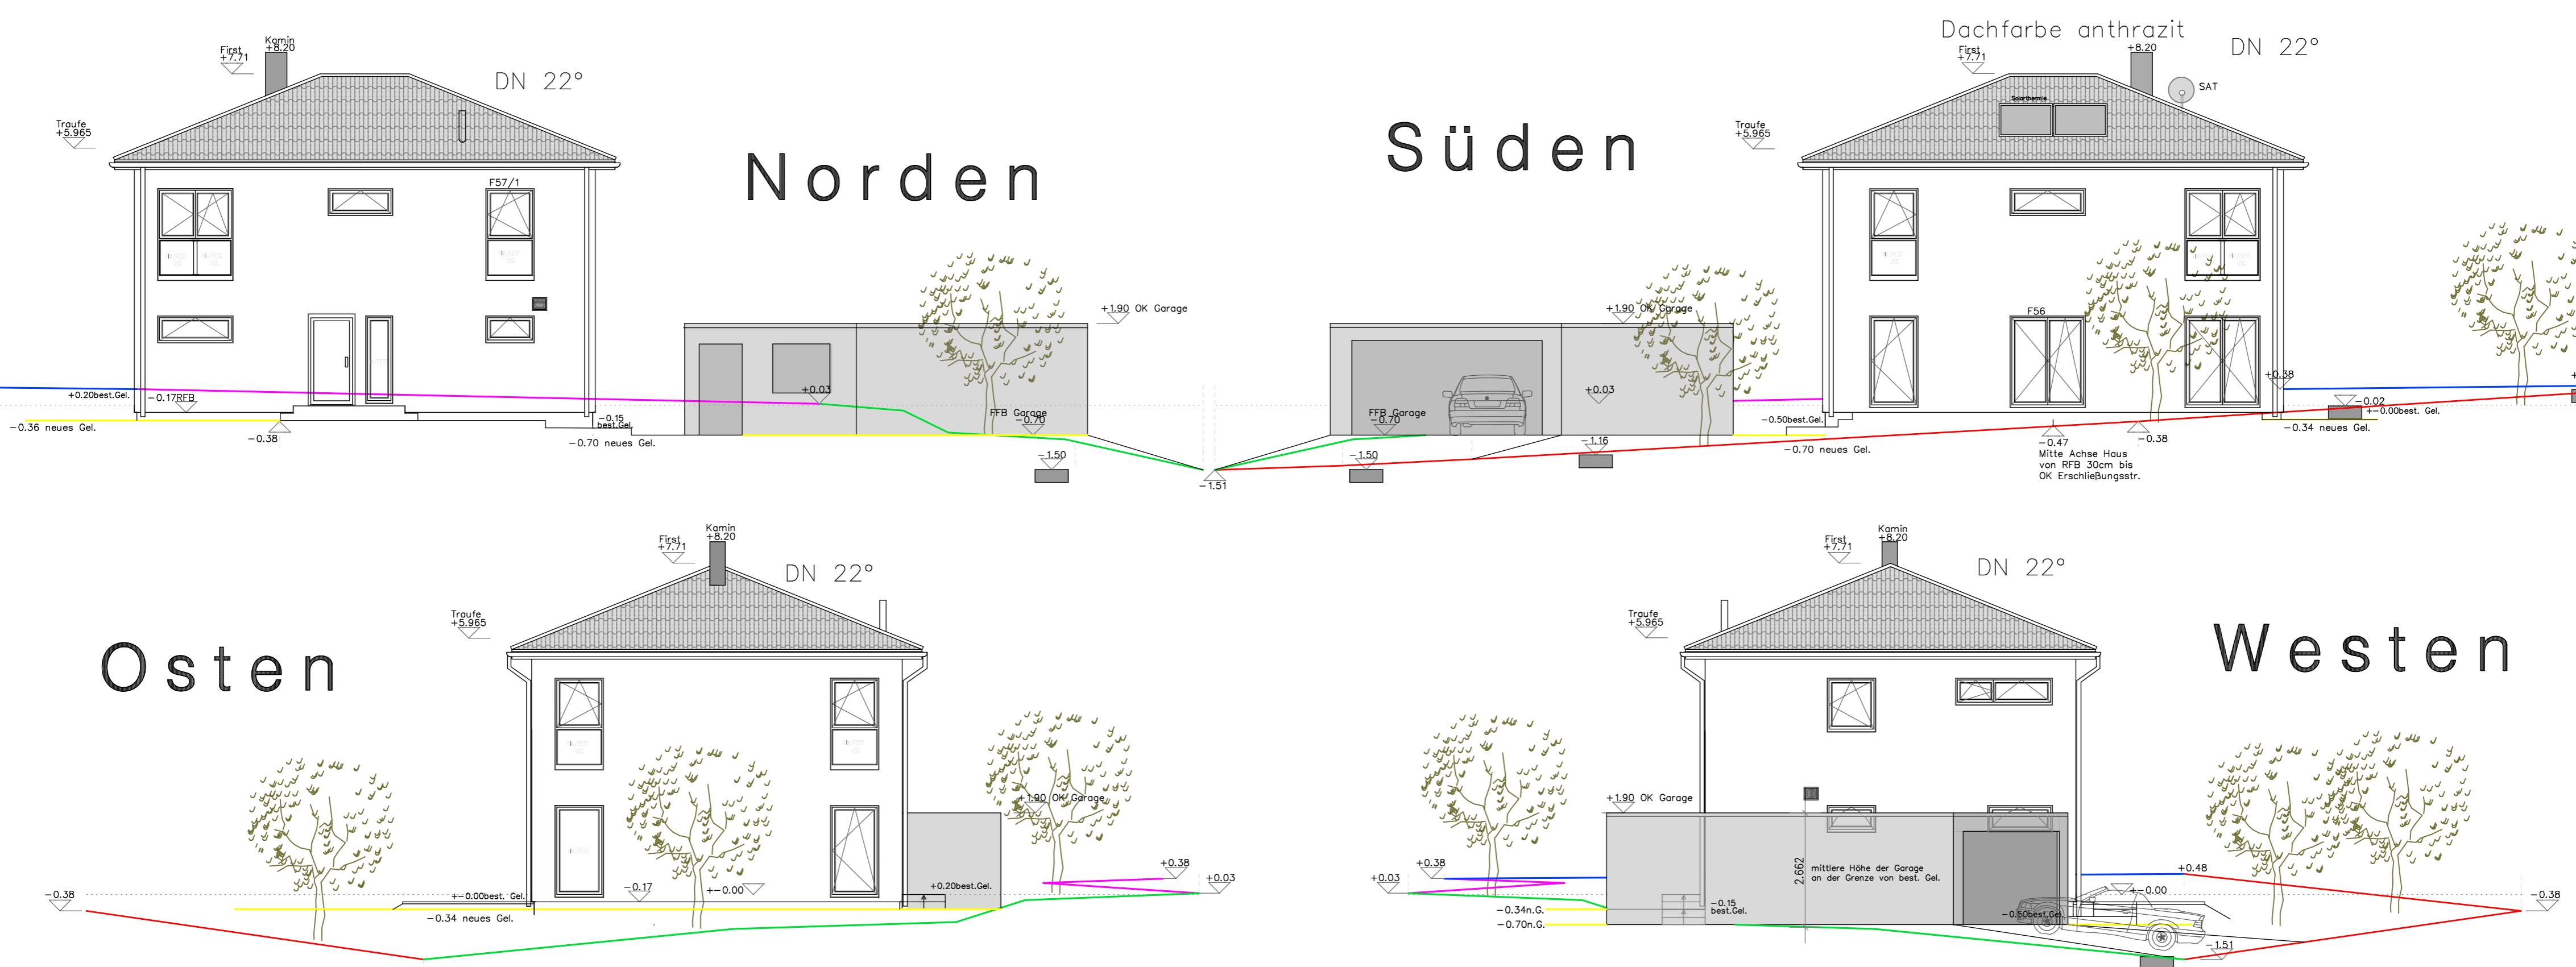

Osten

Westen