
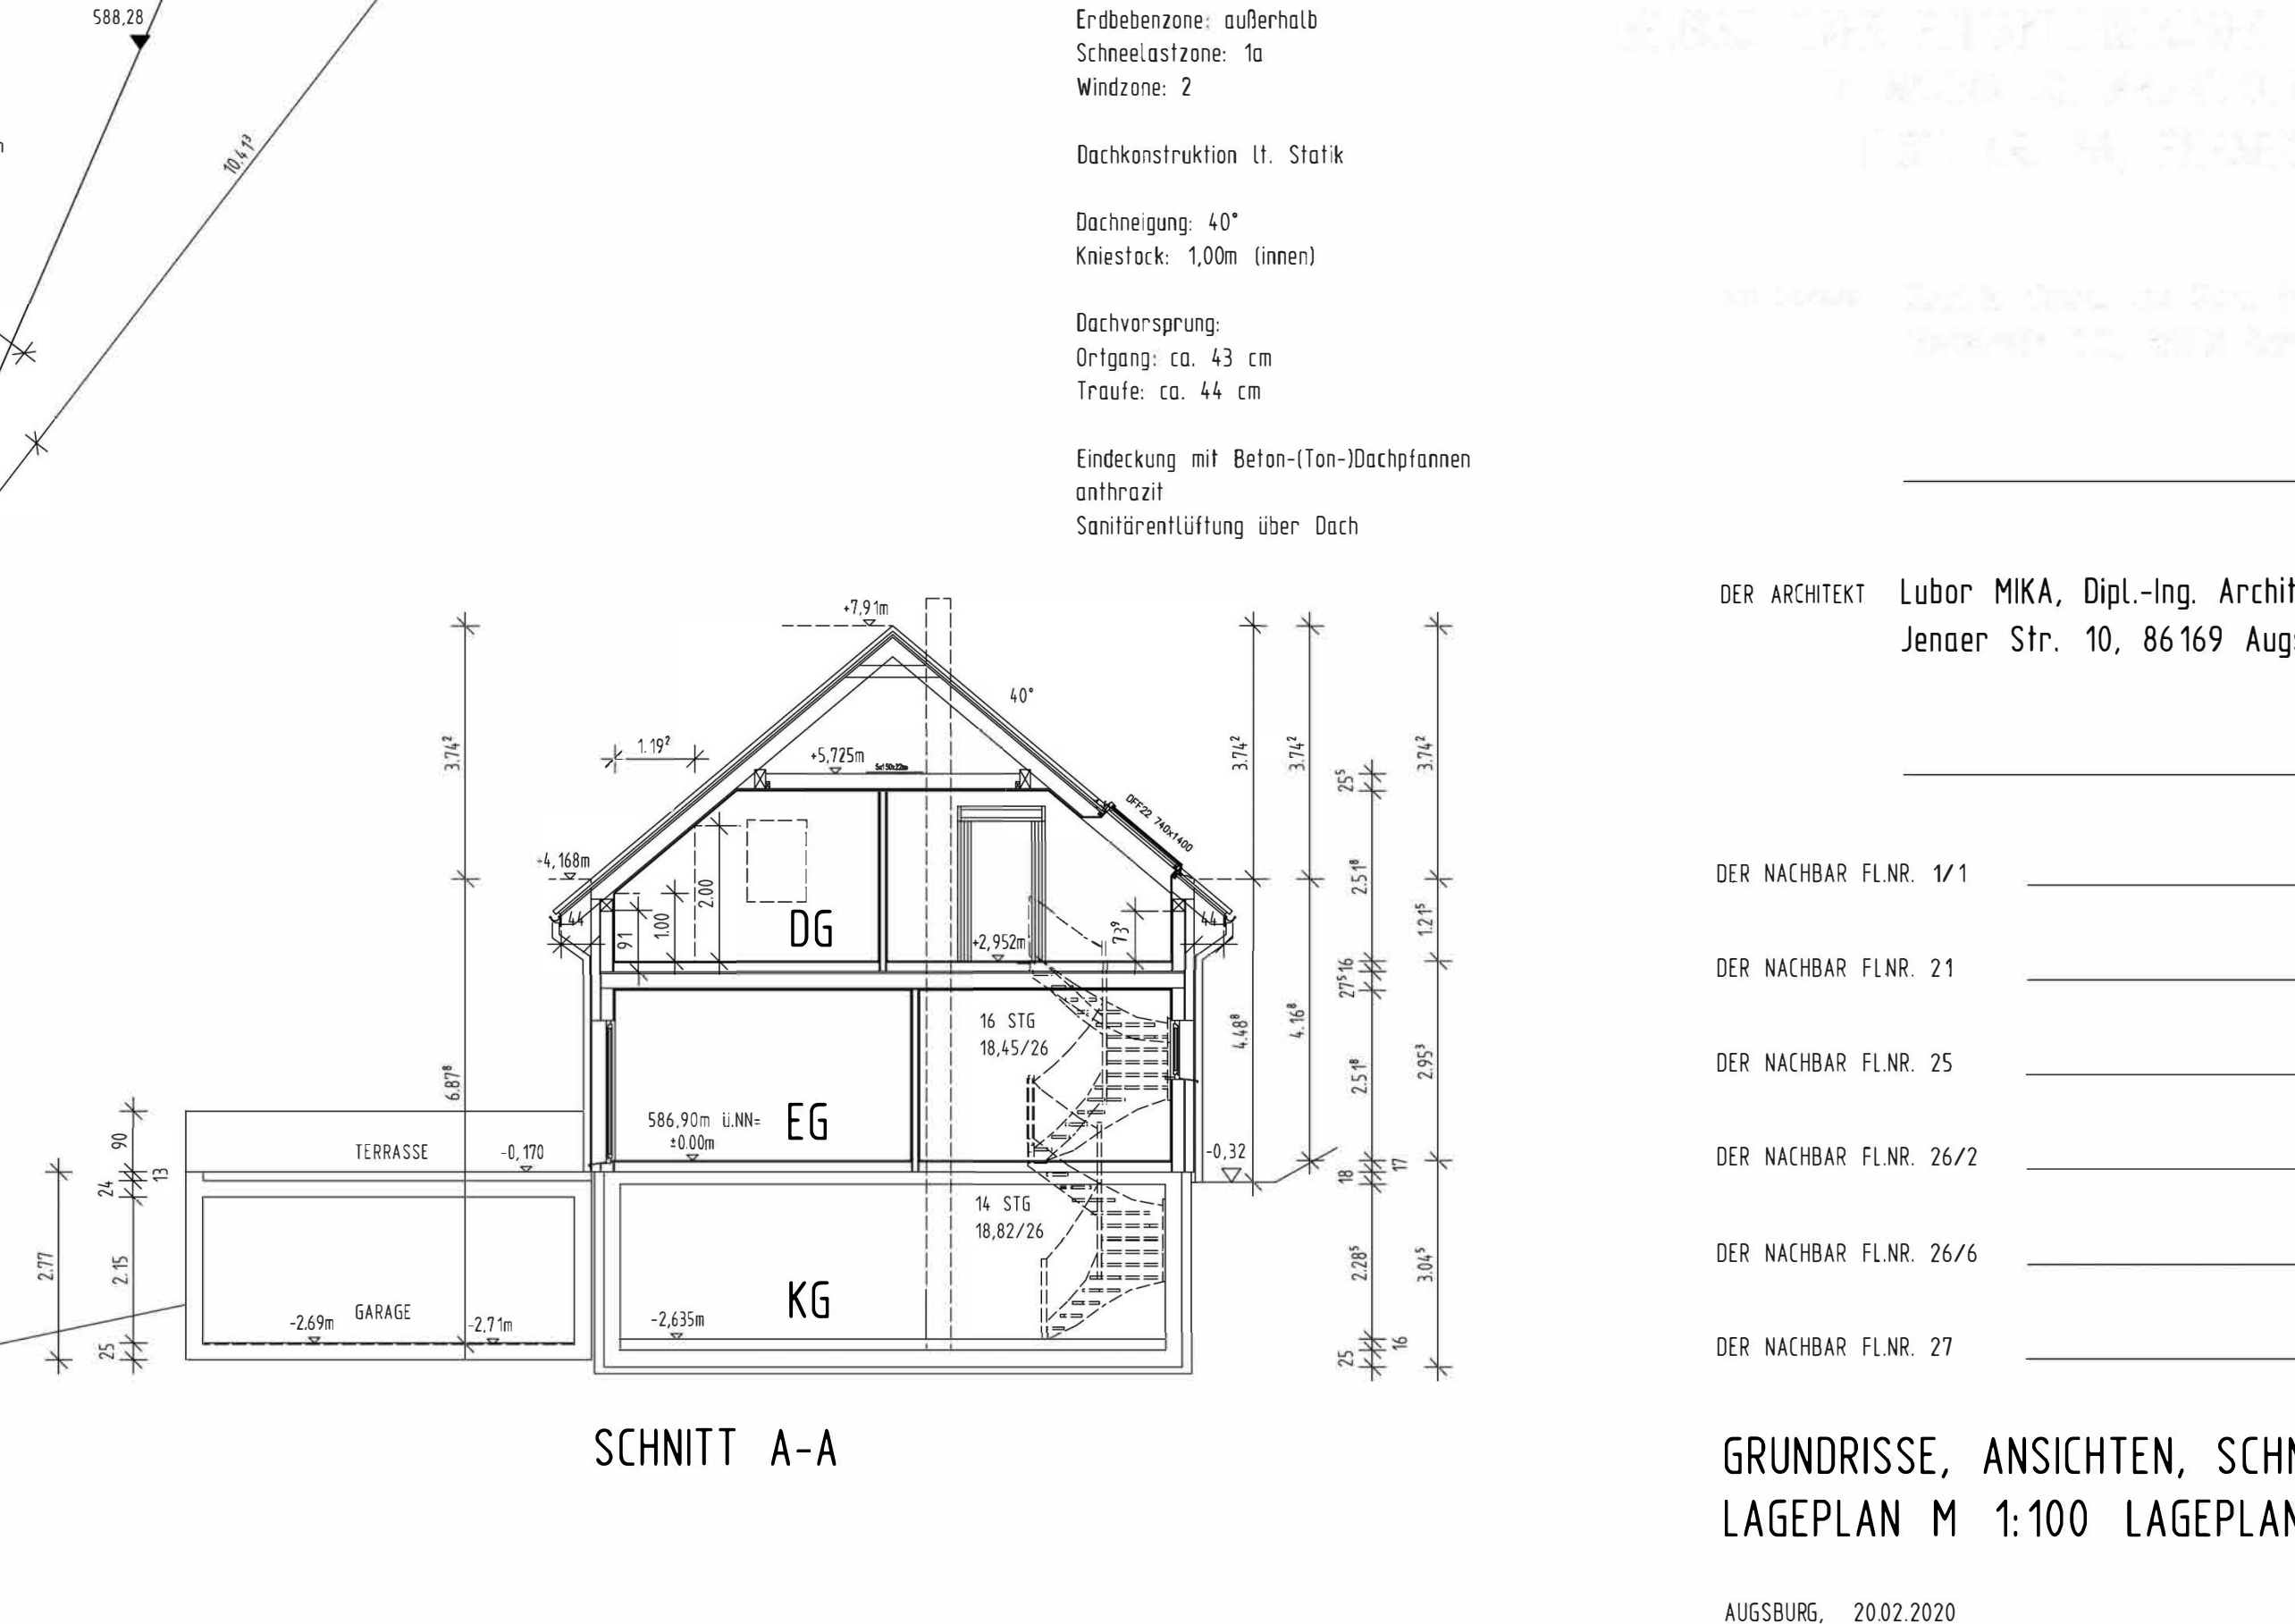
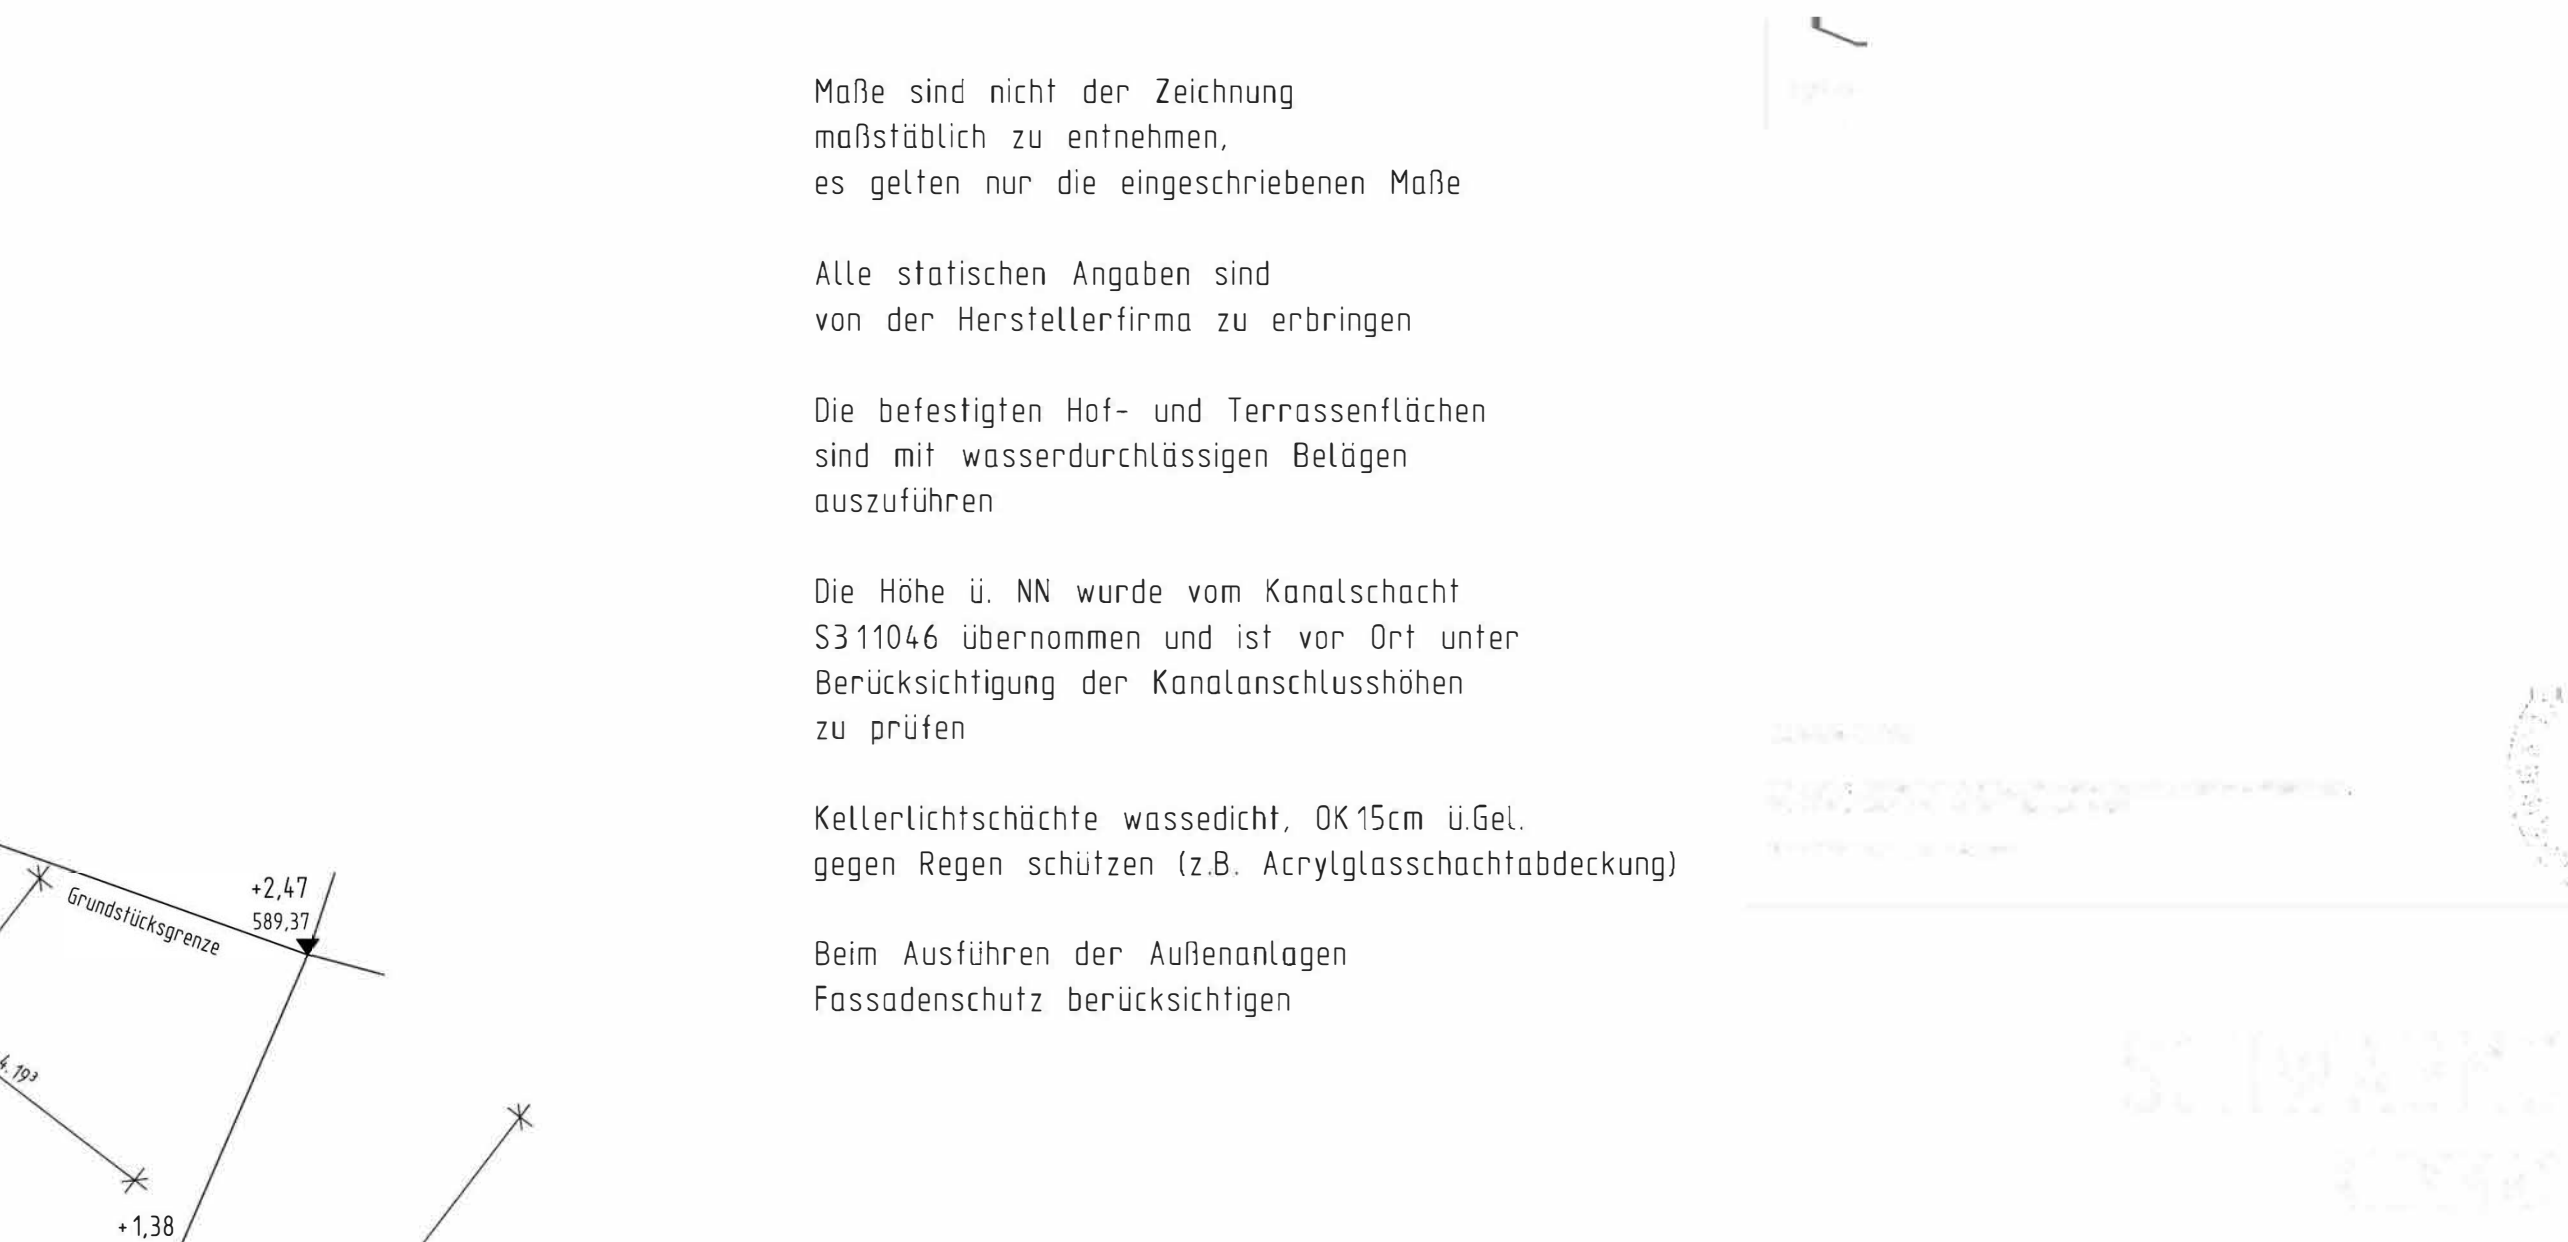
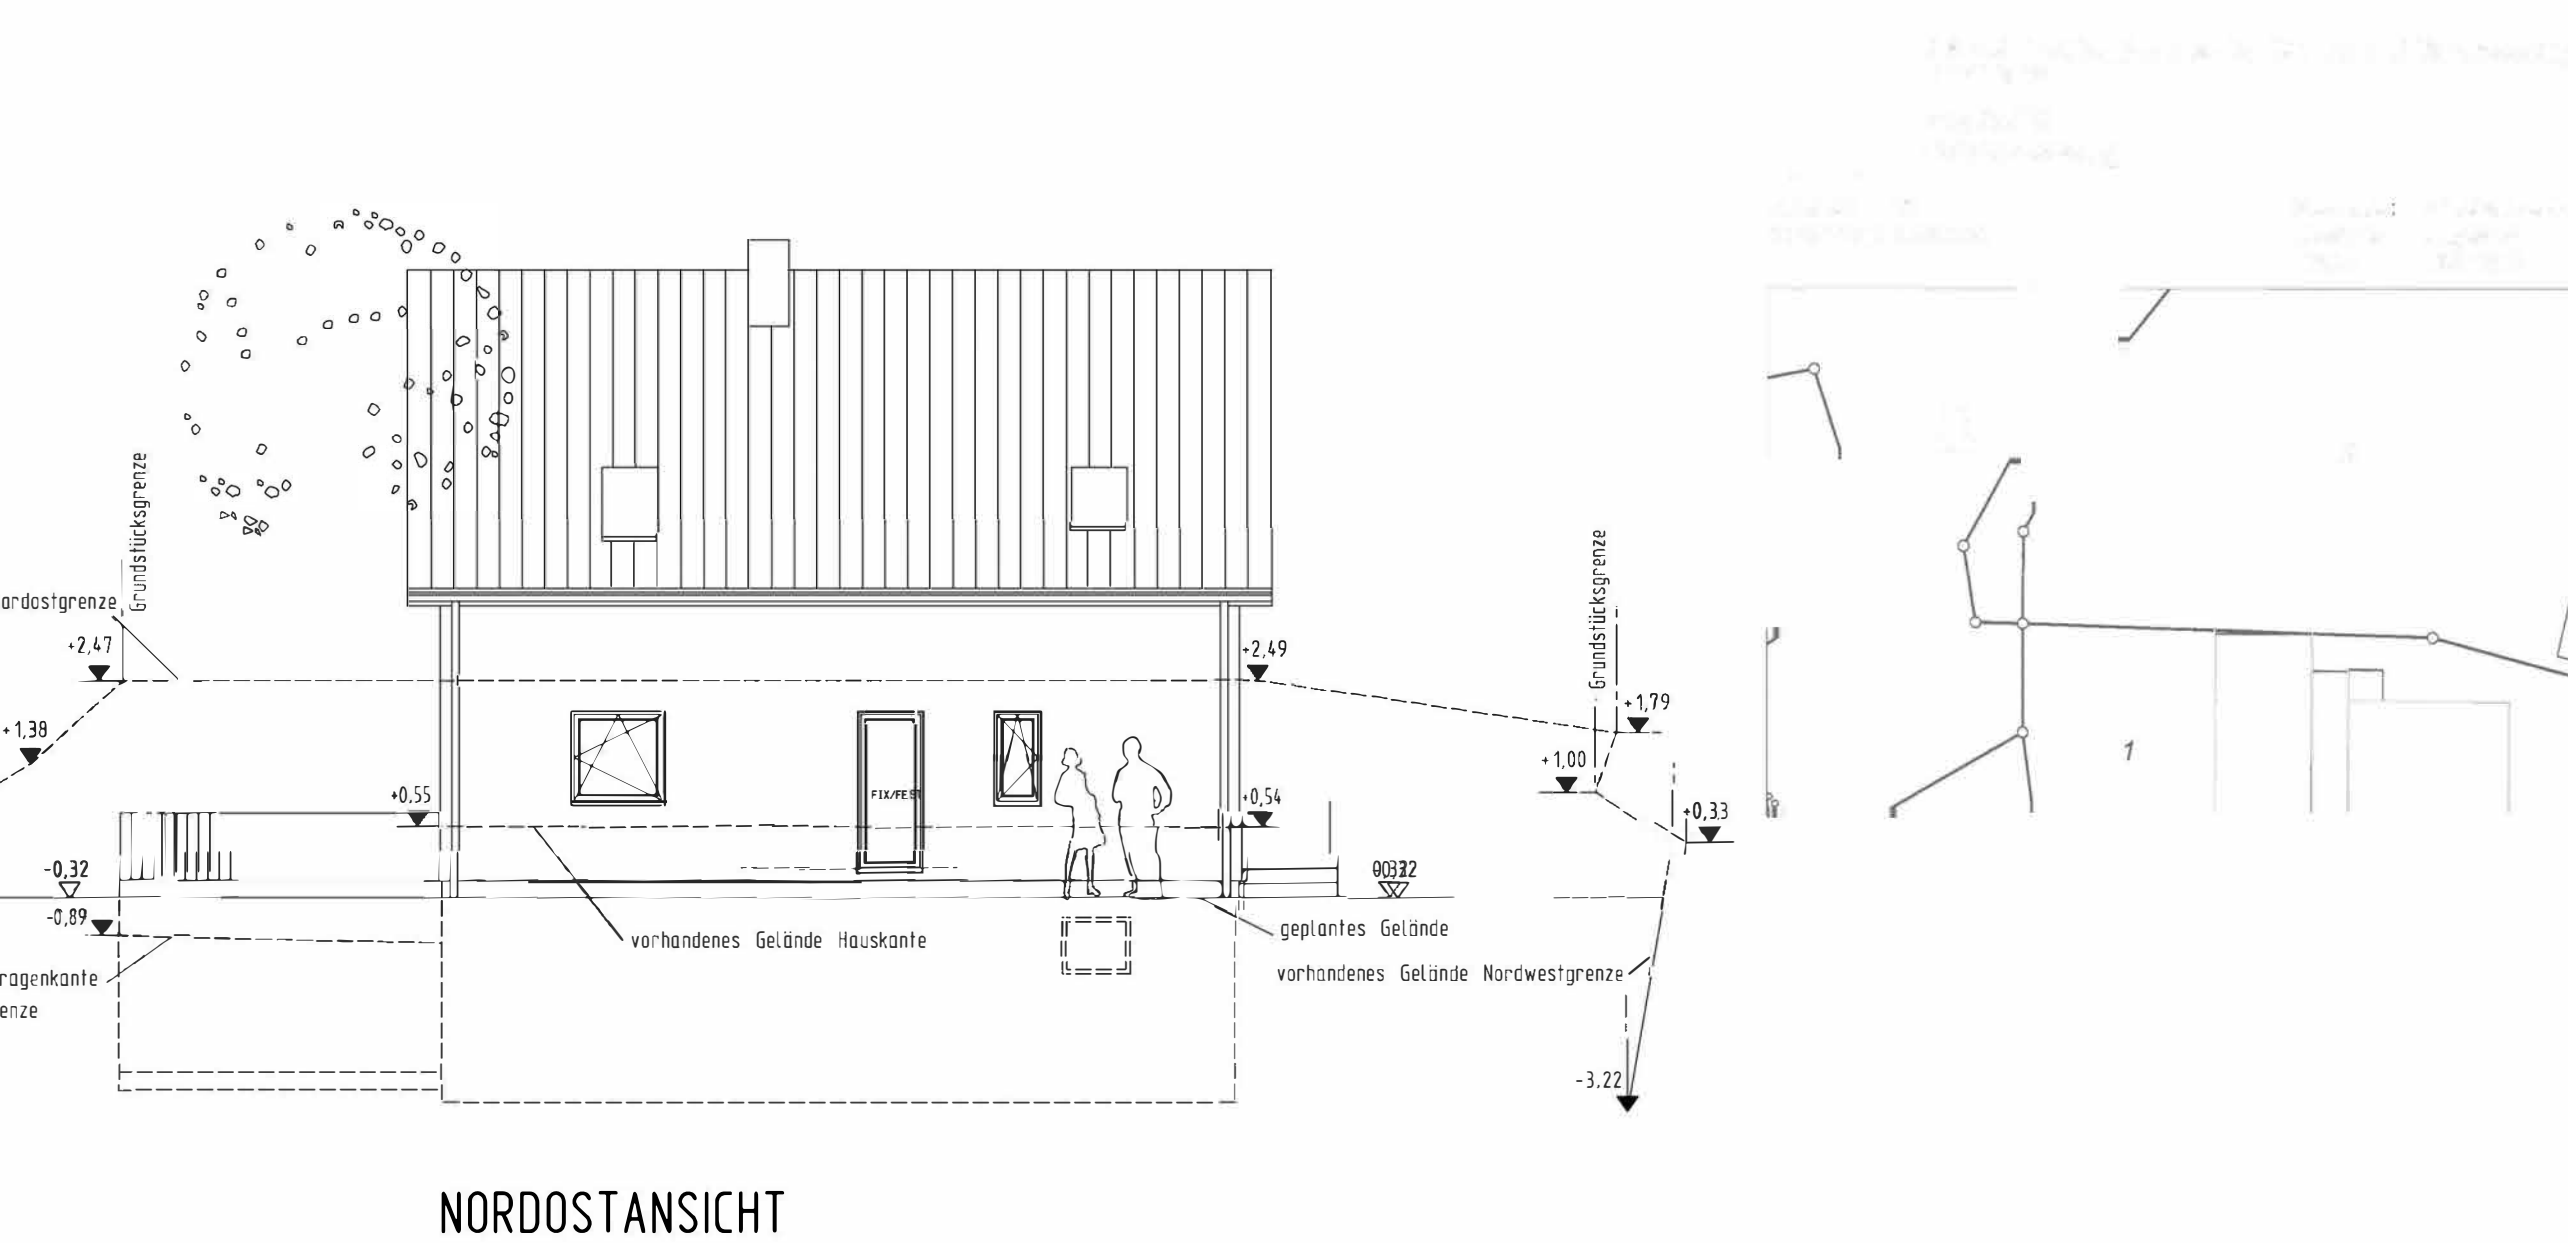
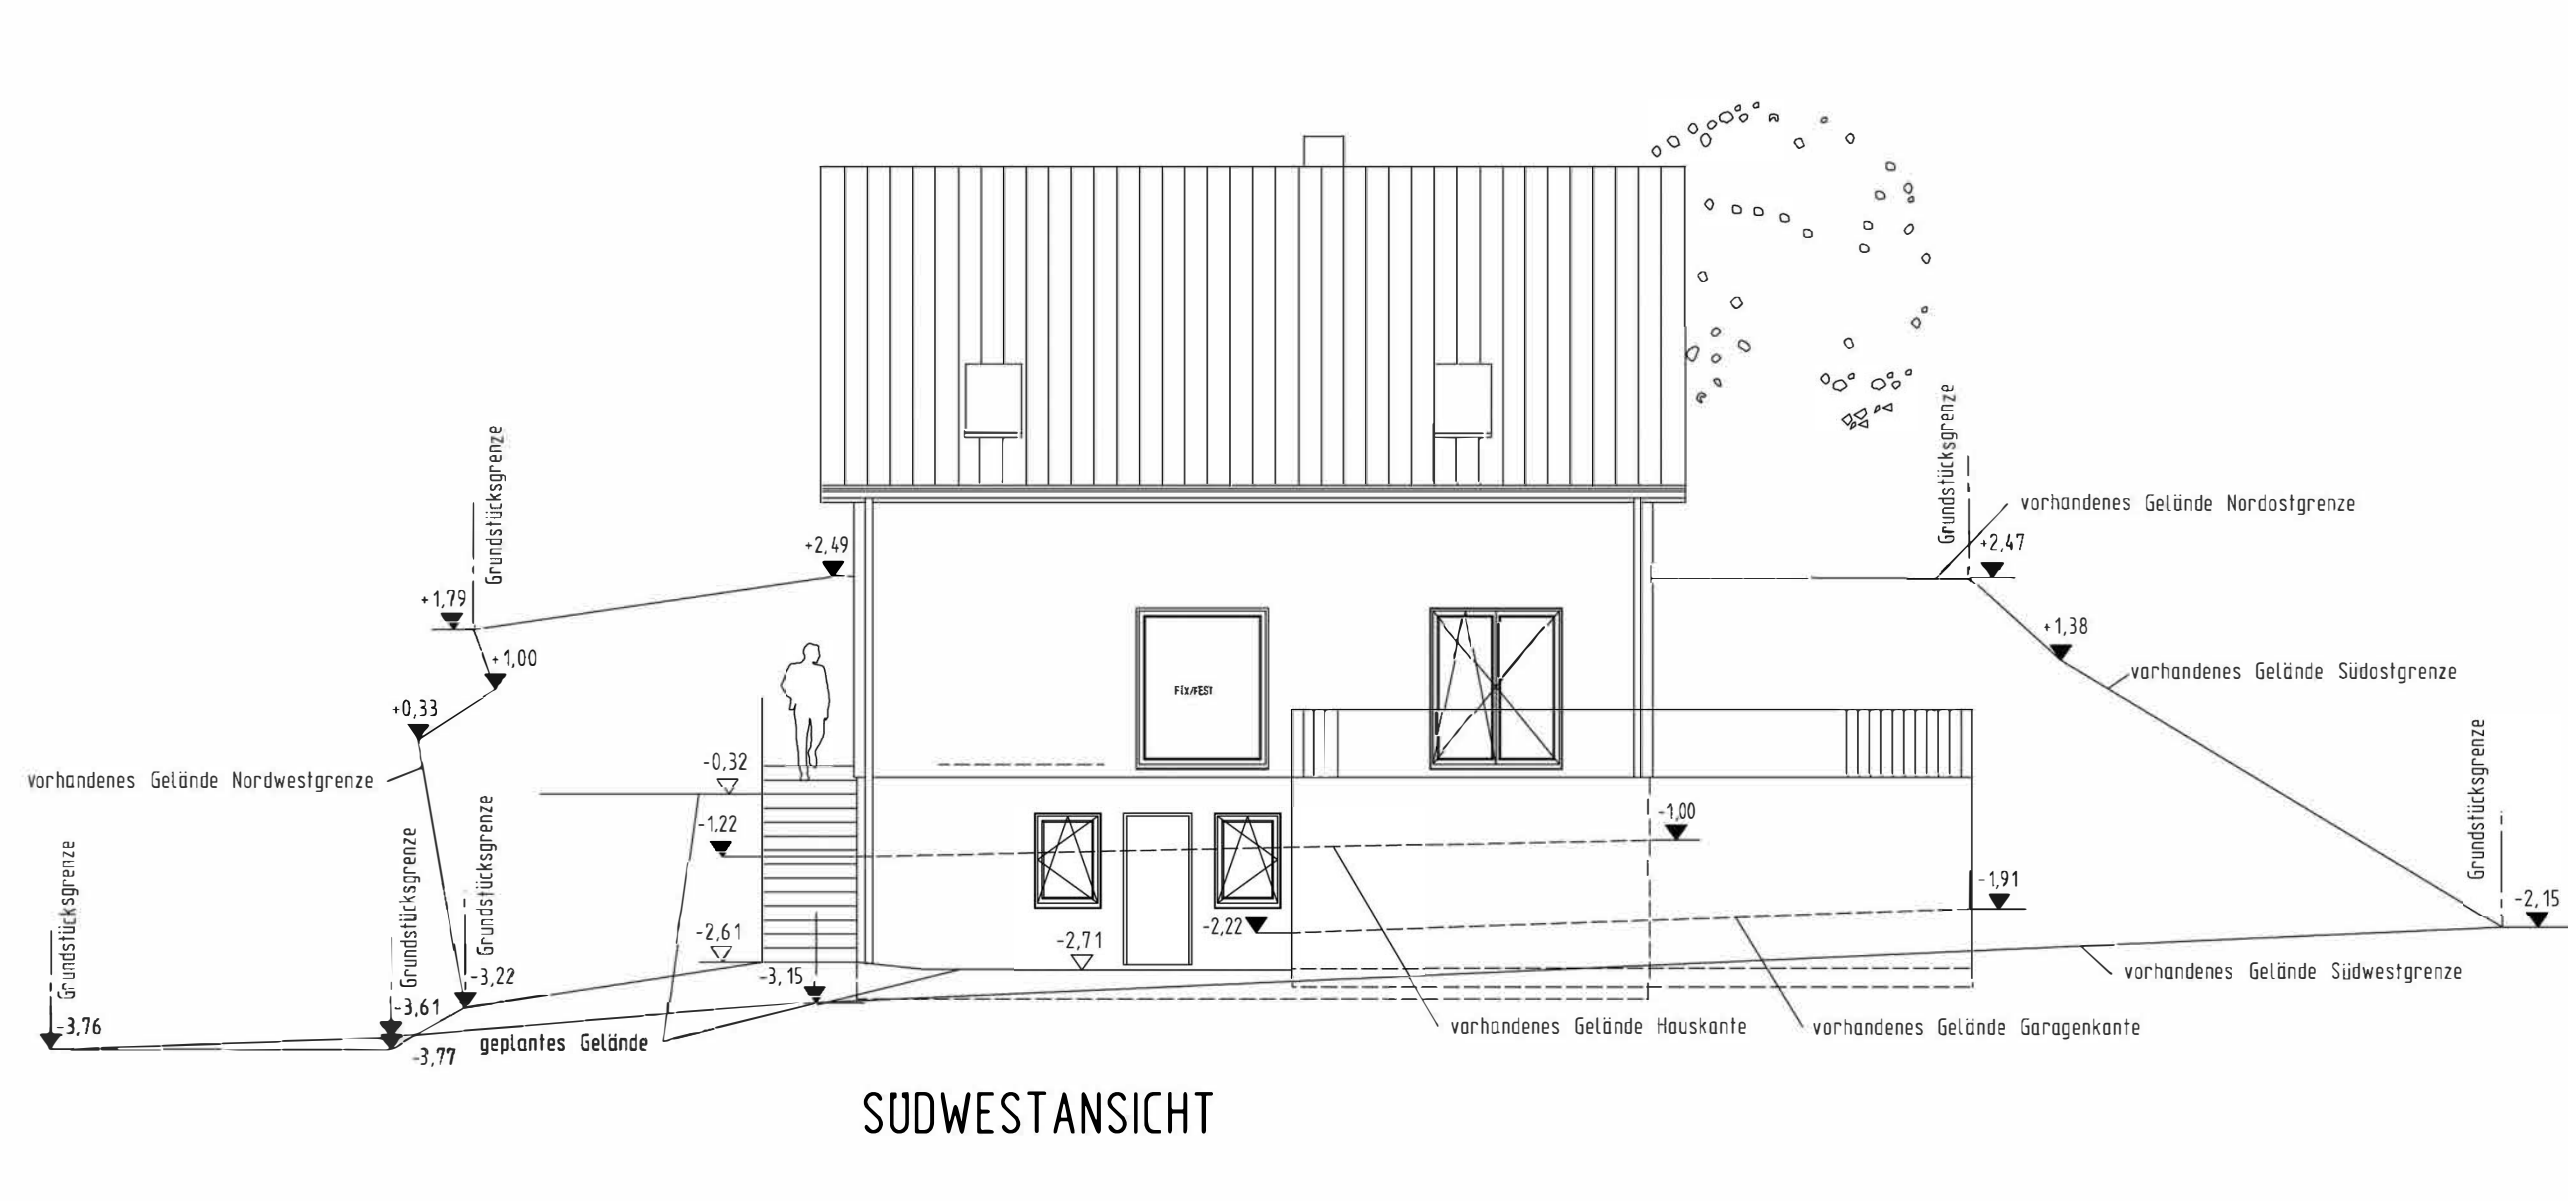
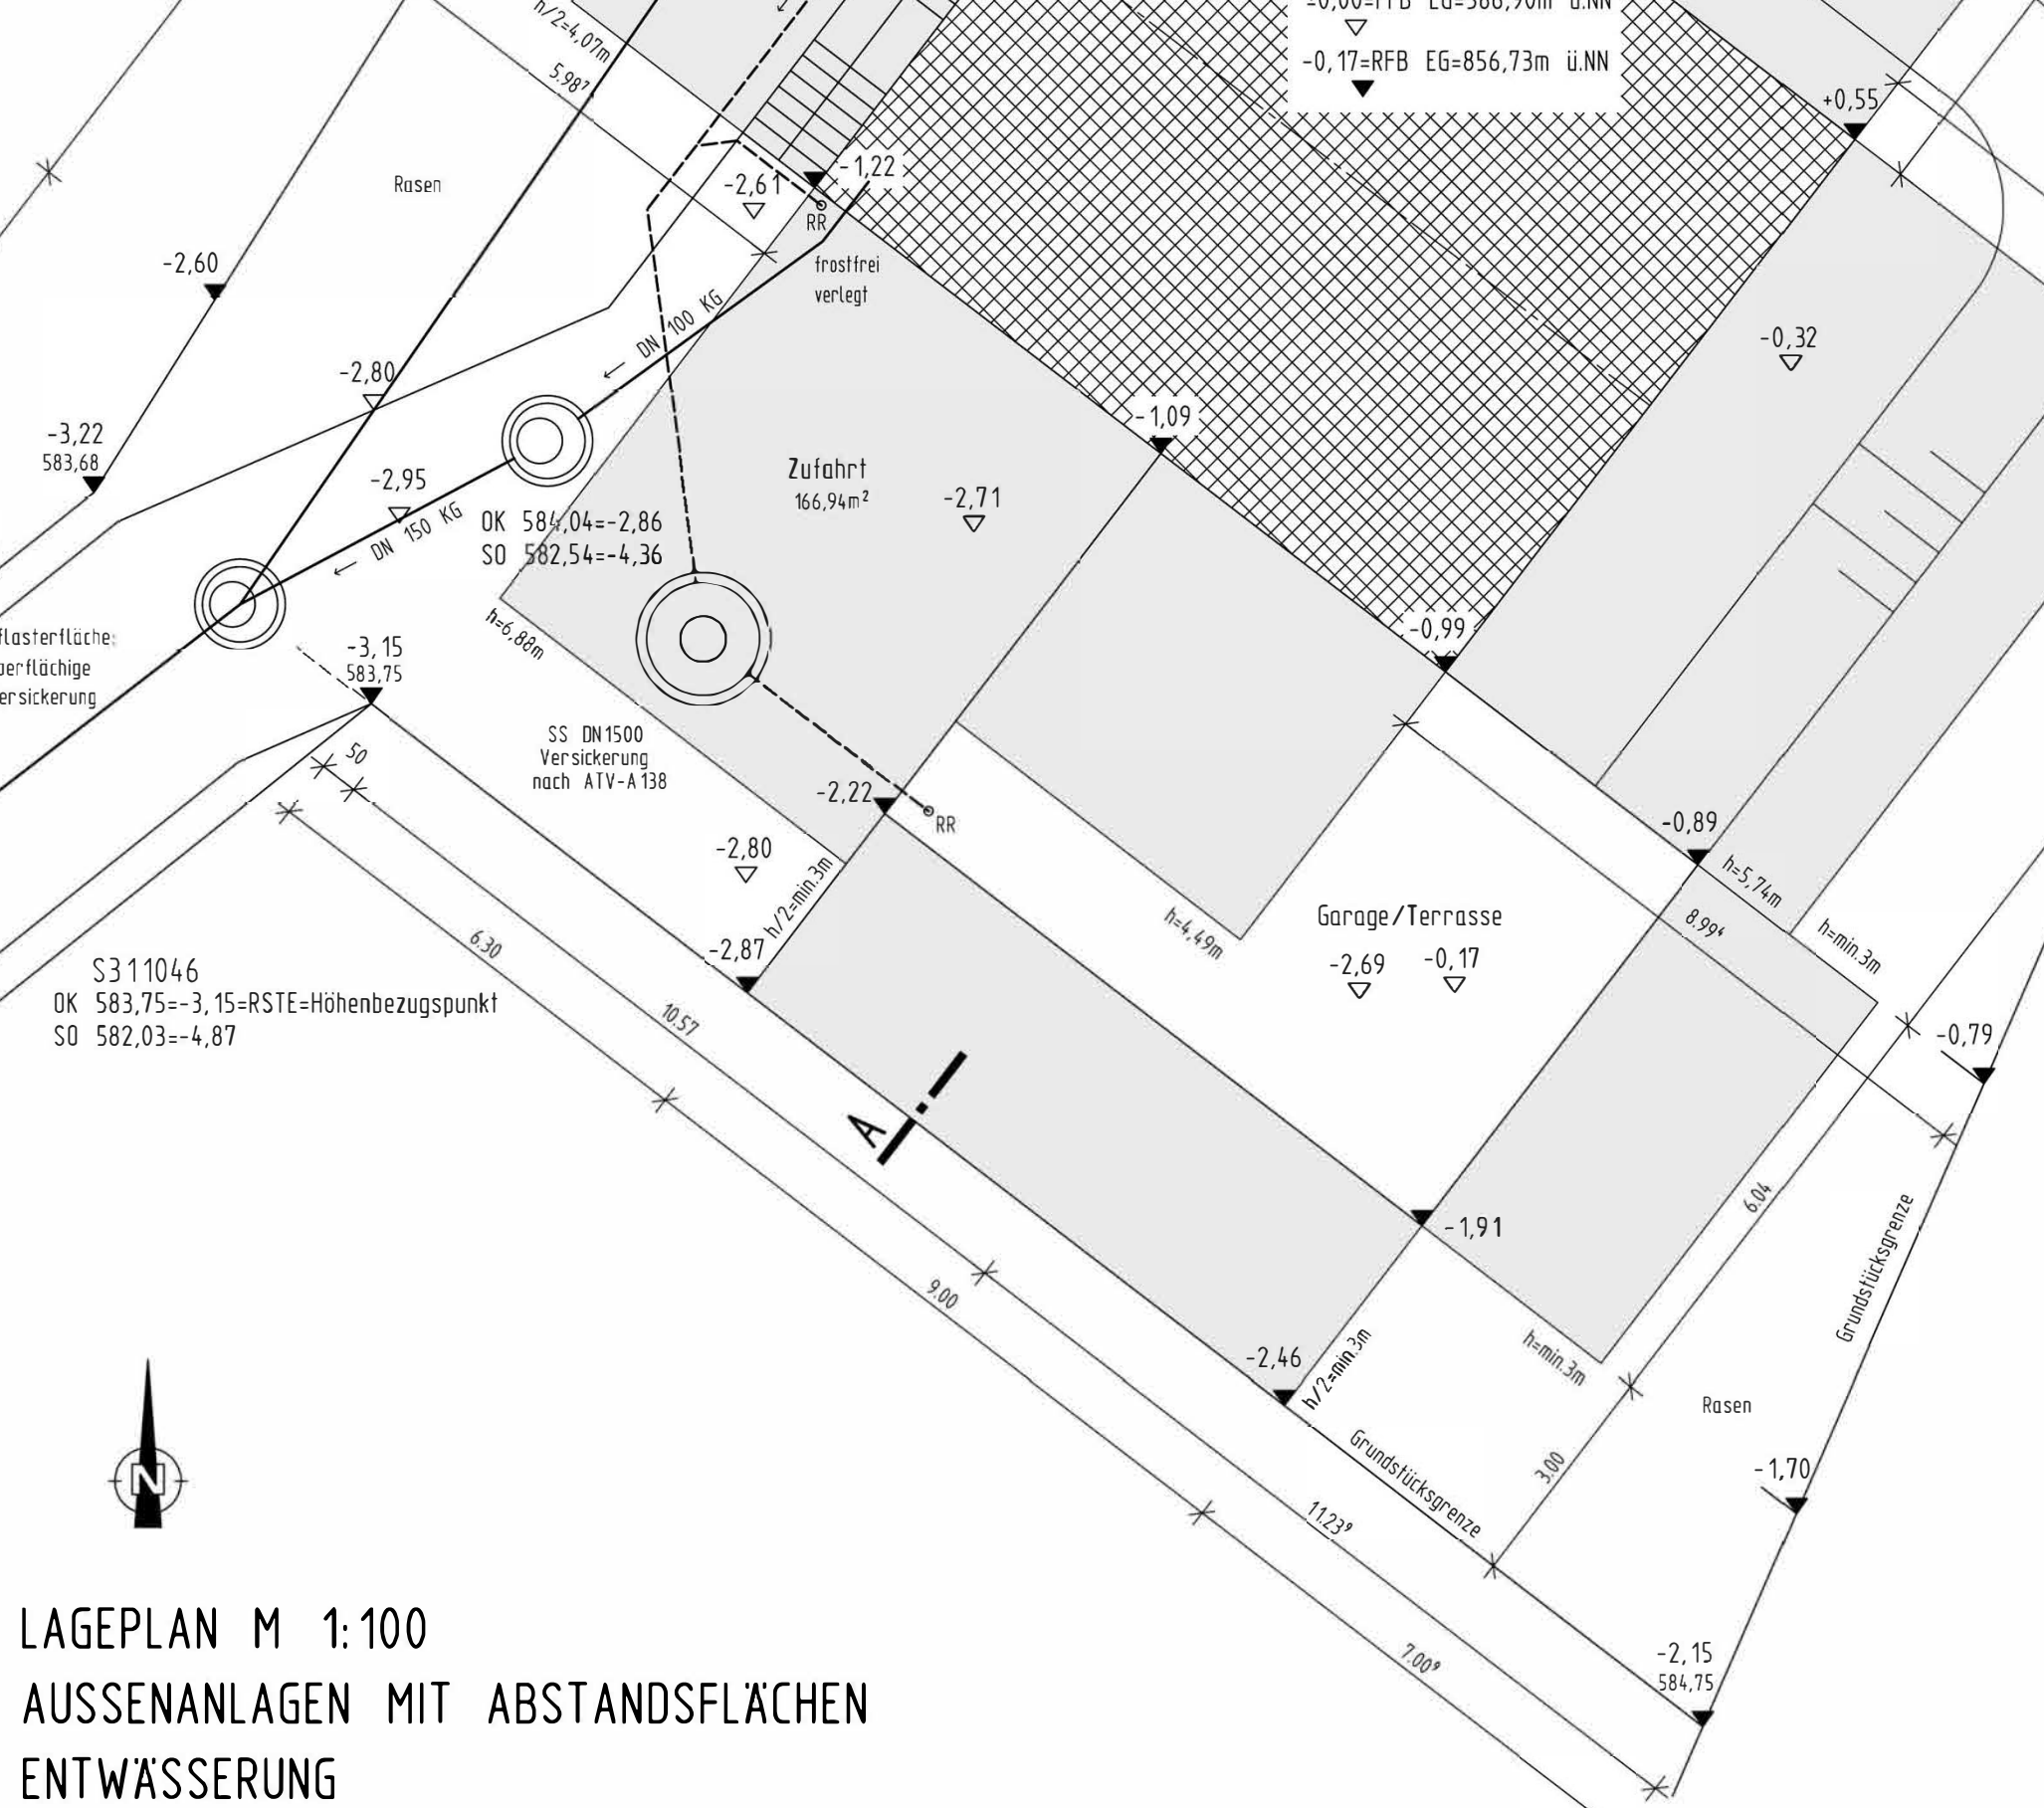
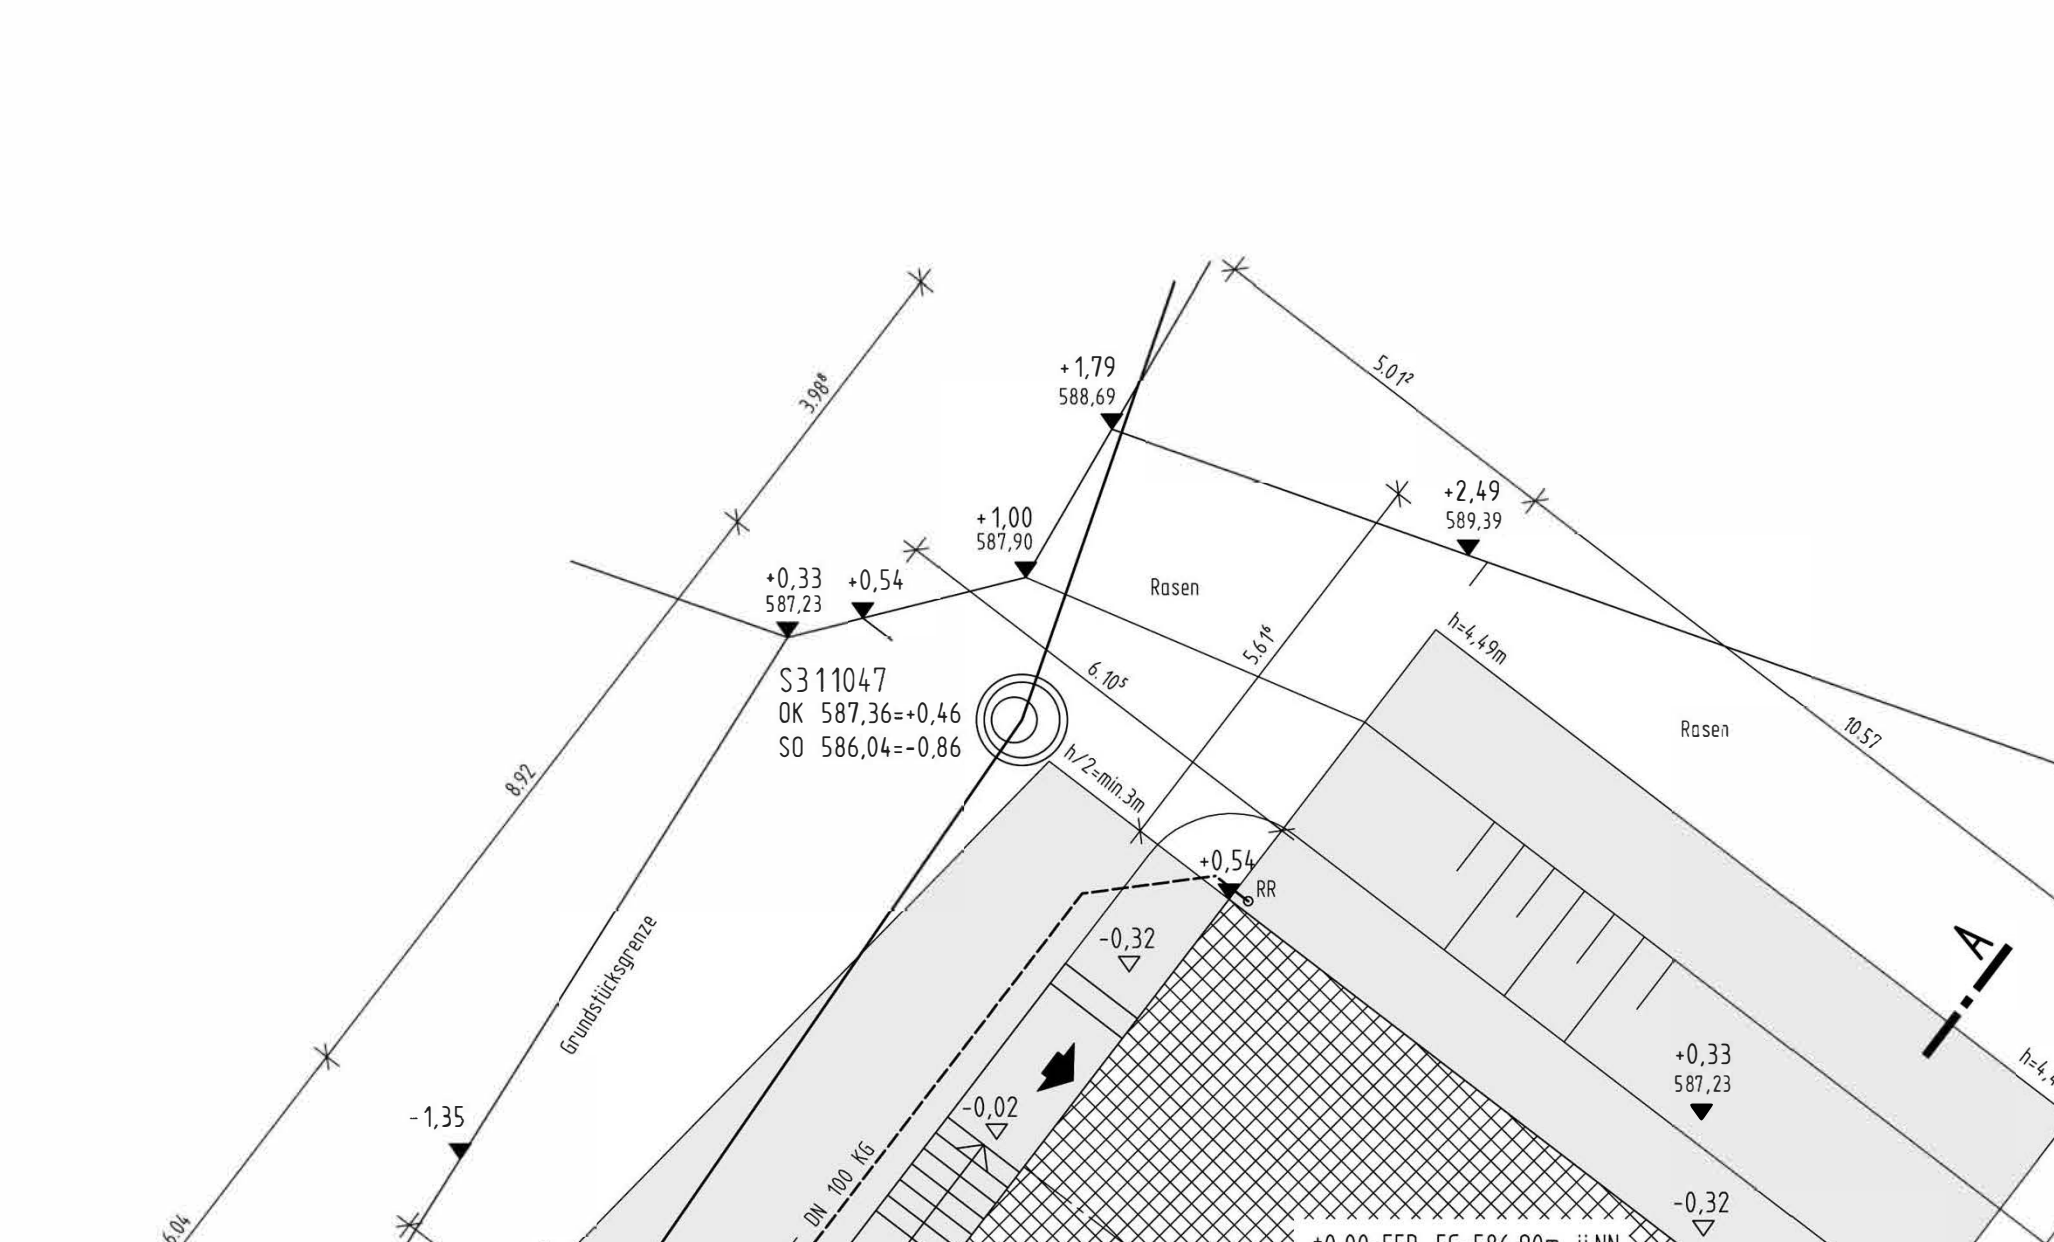
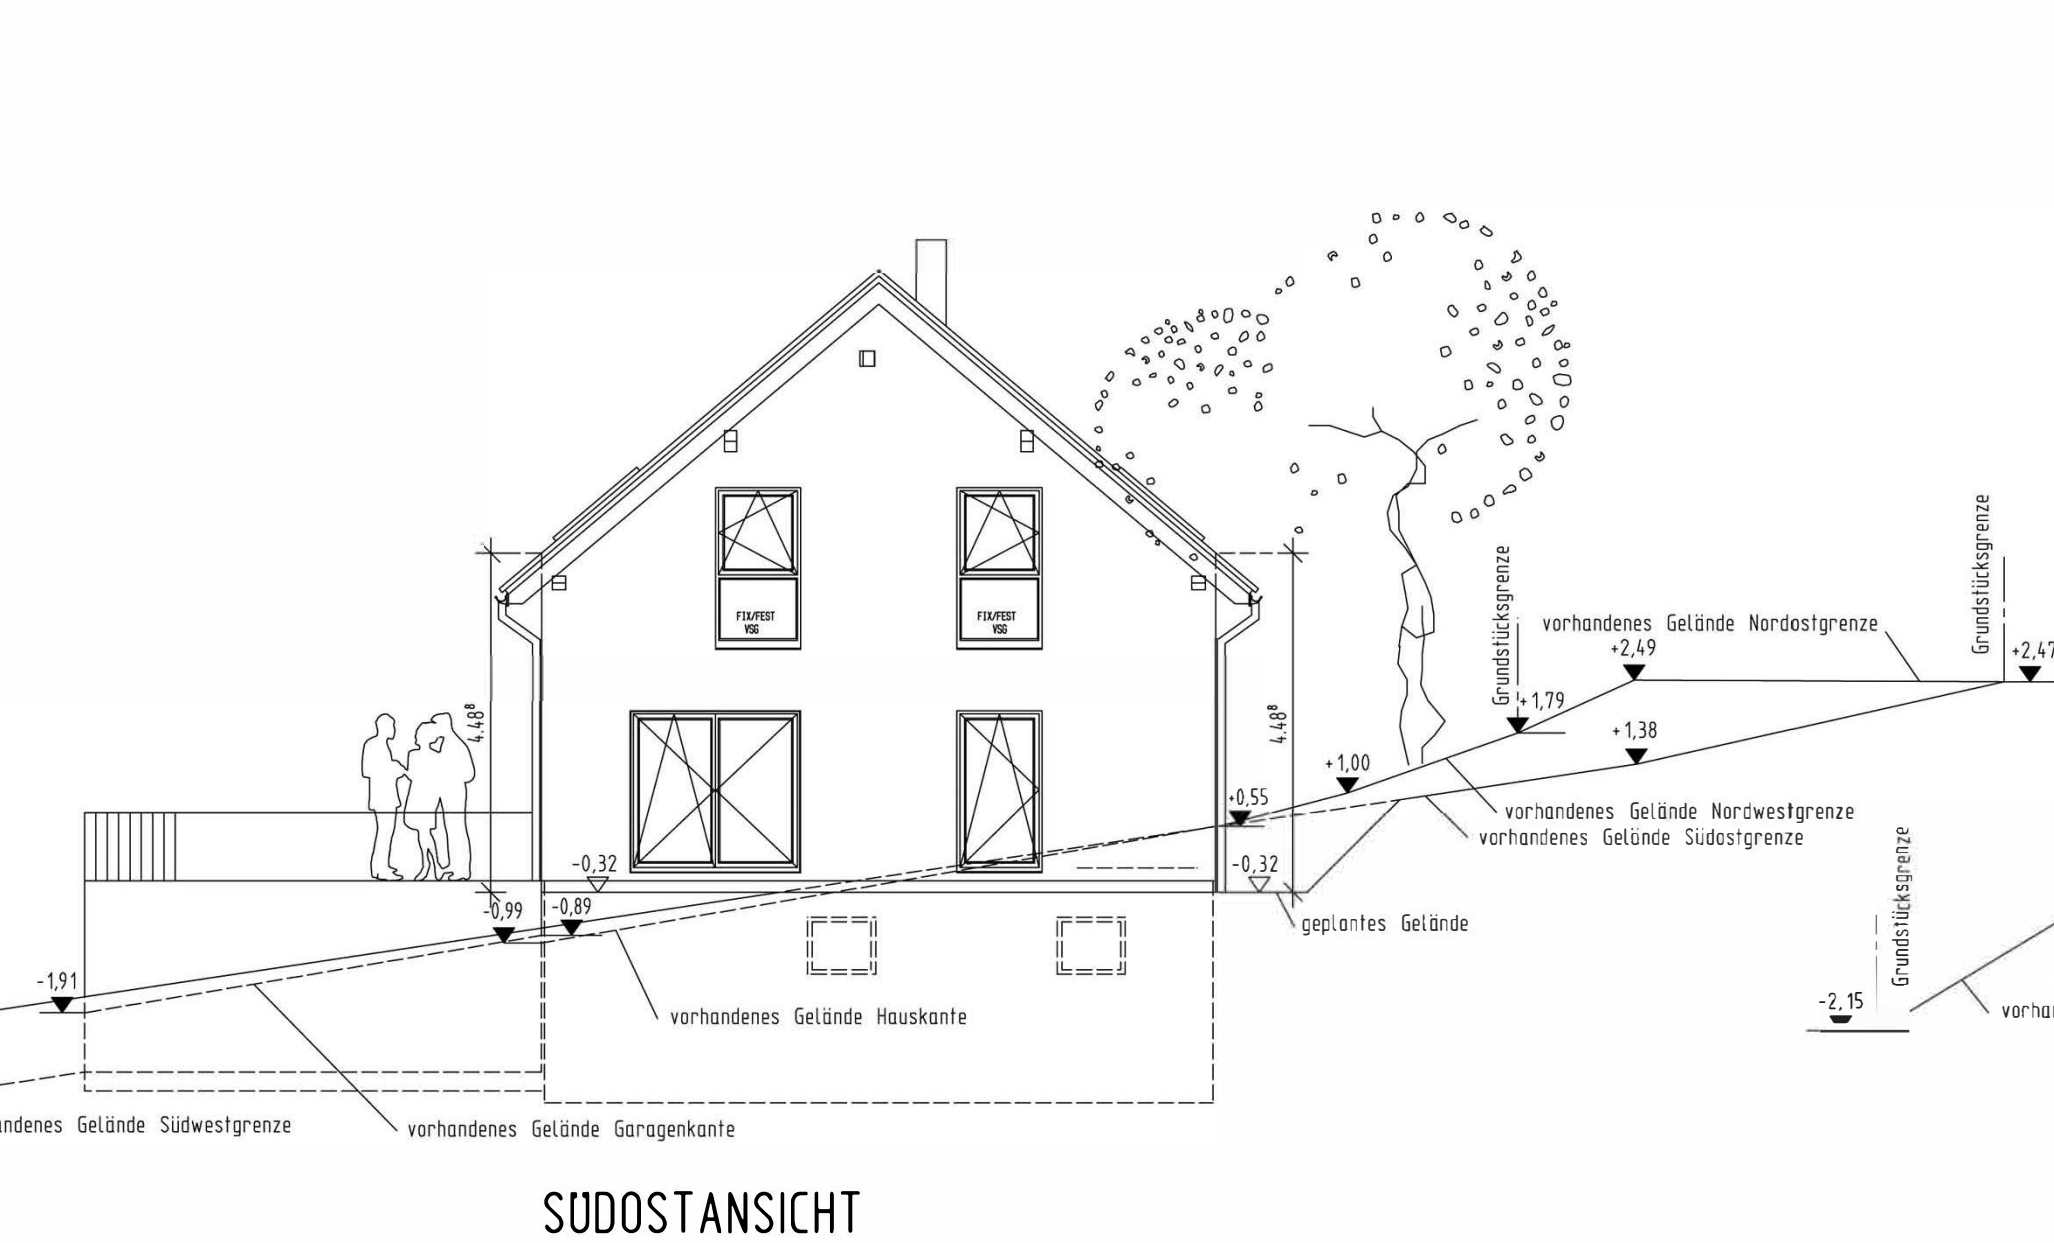
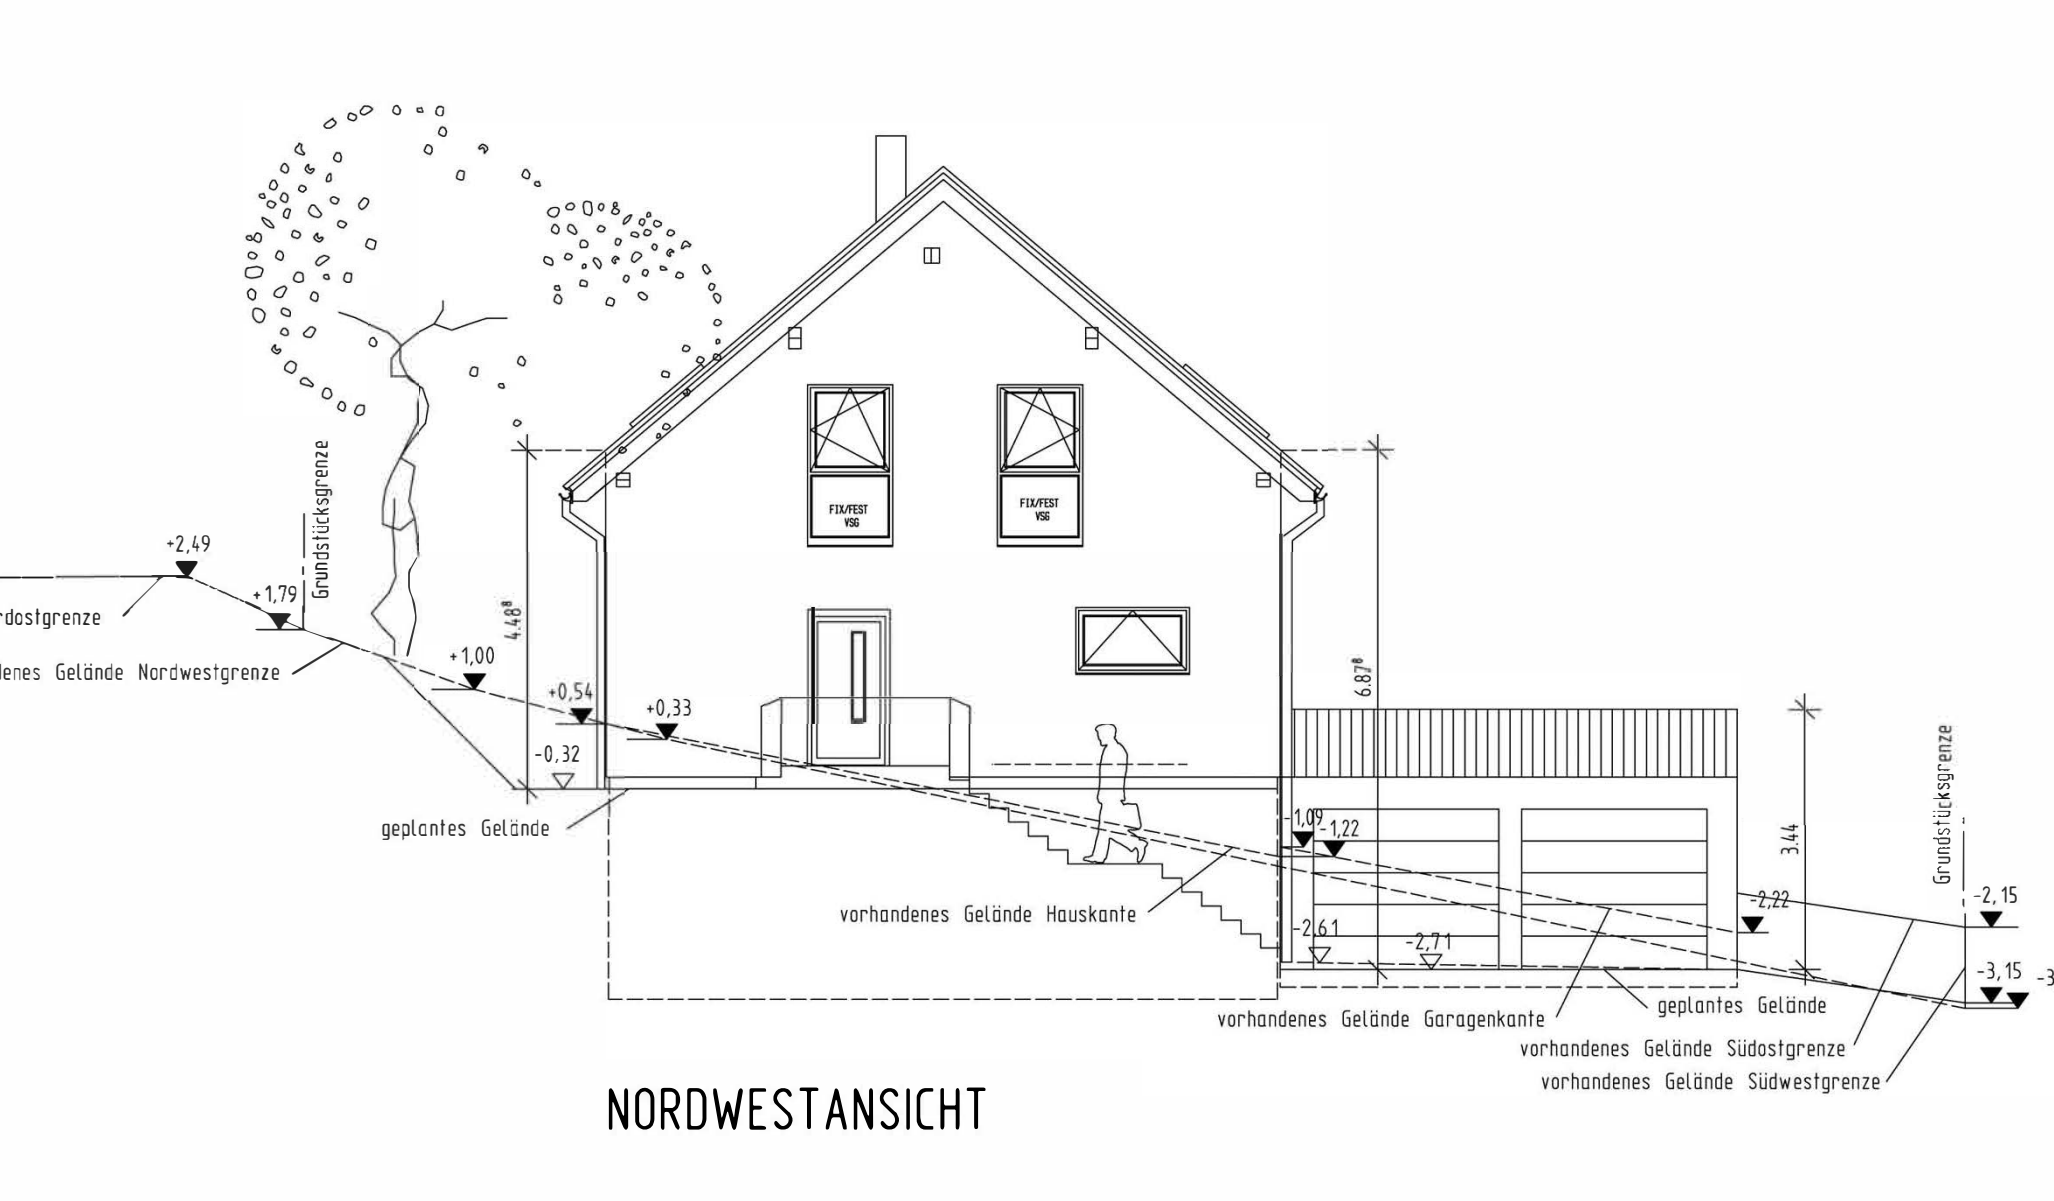
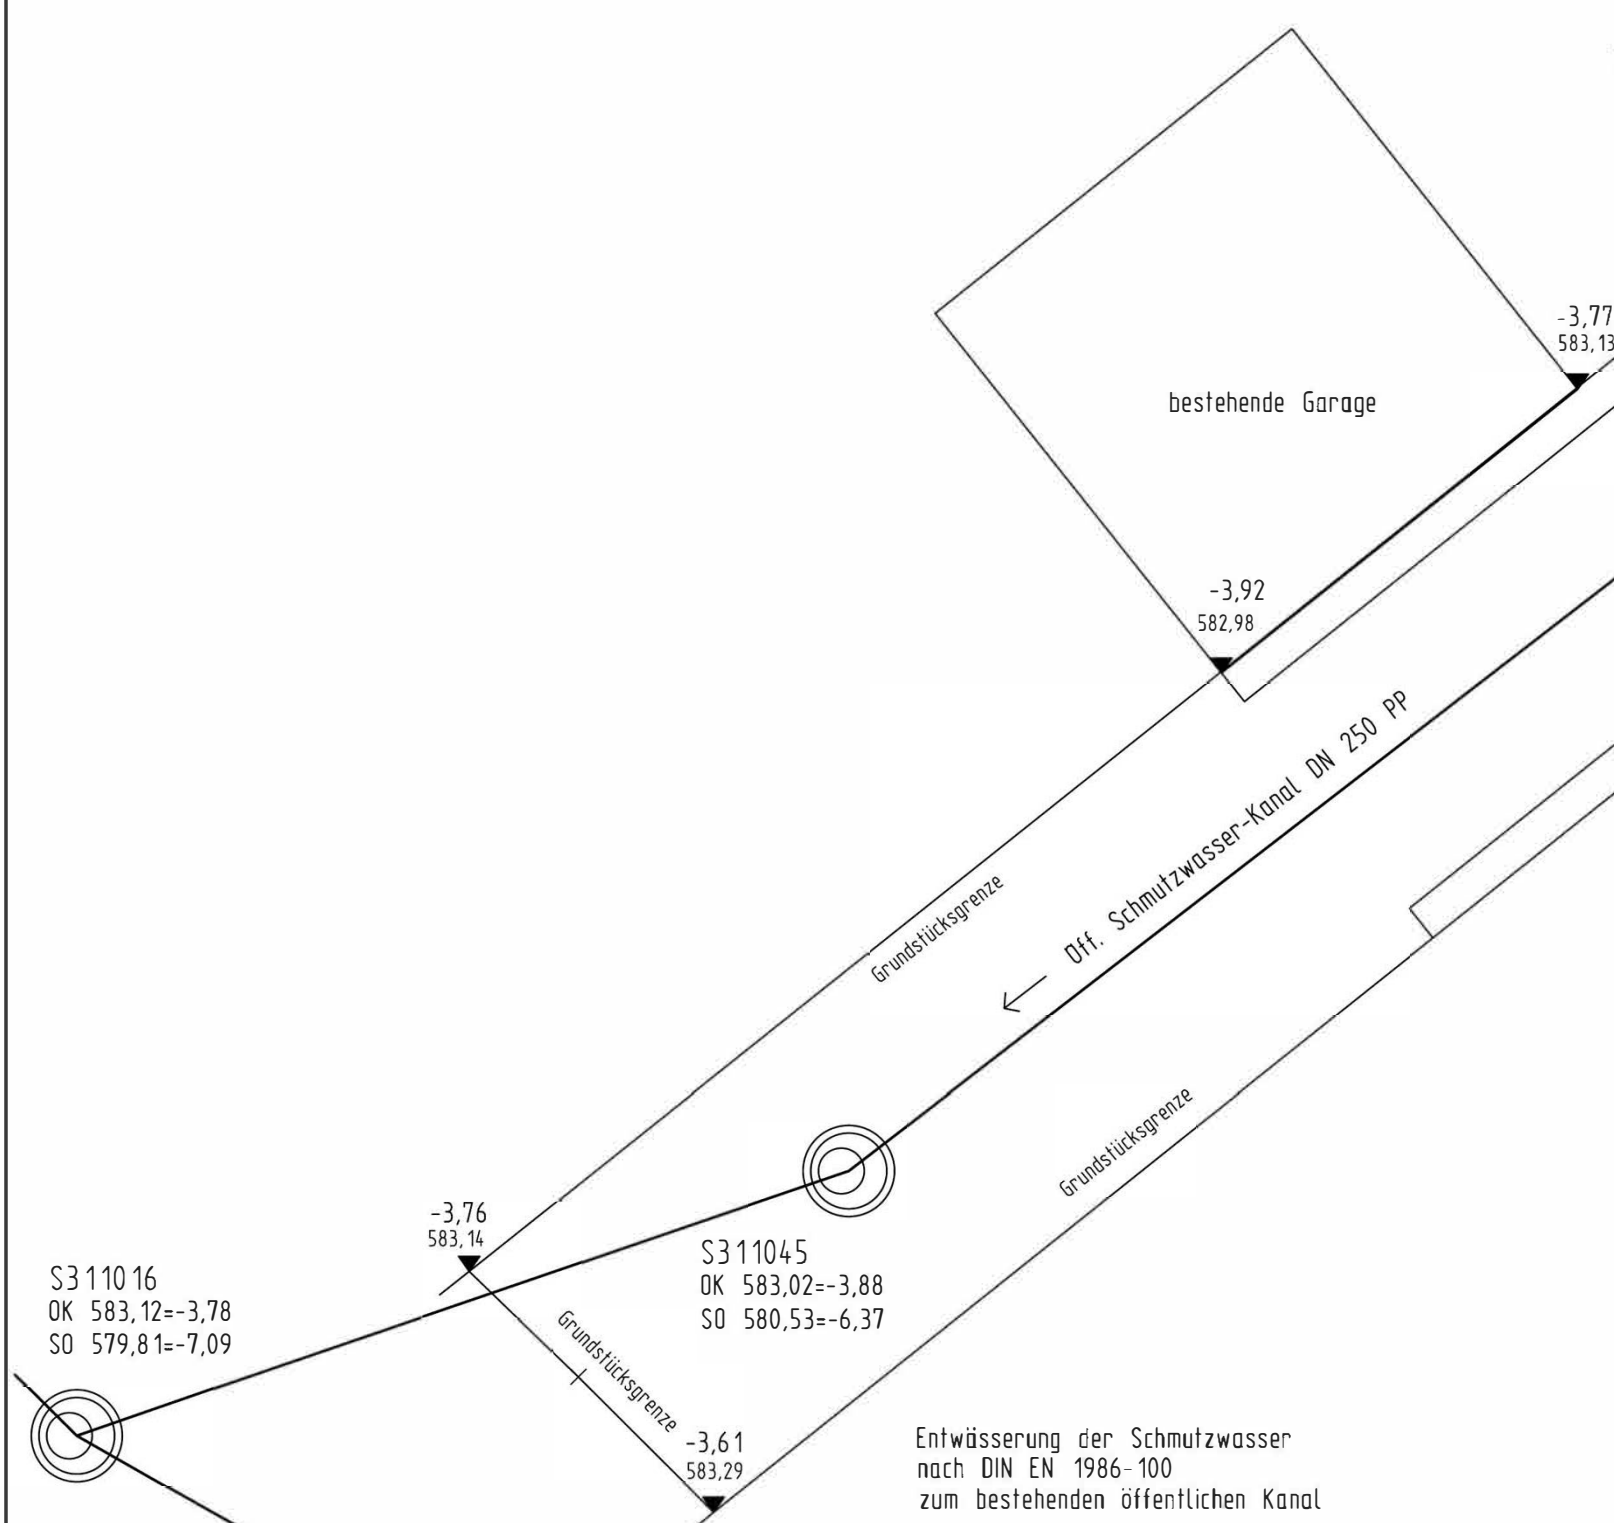
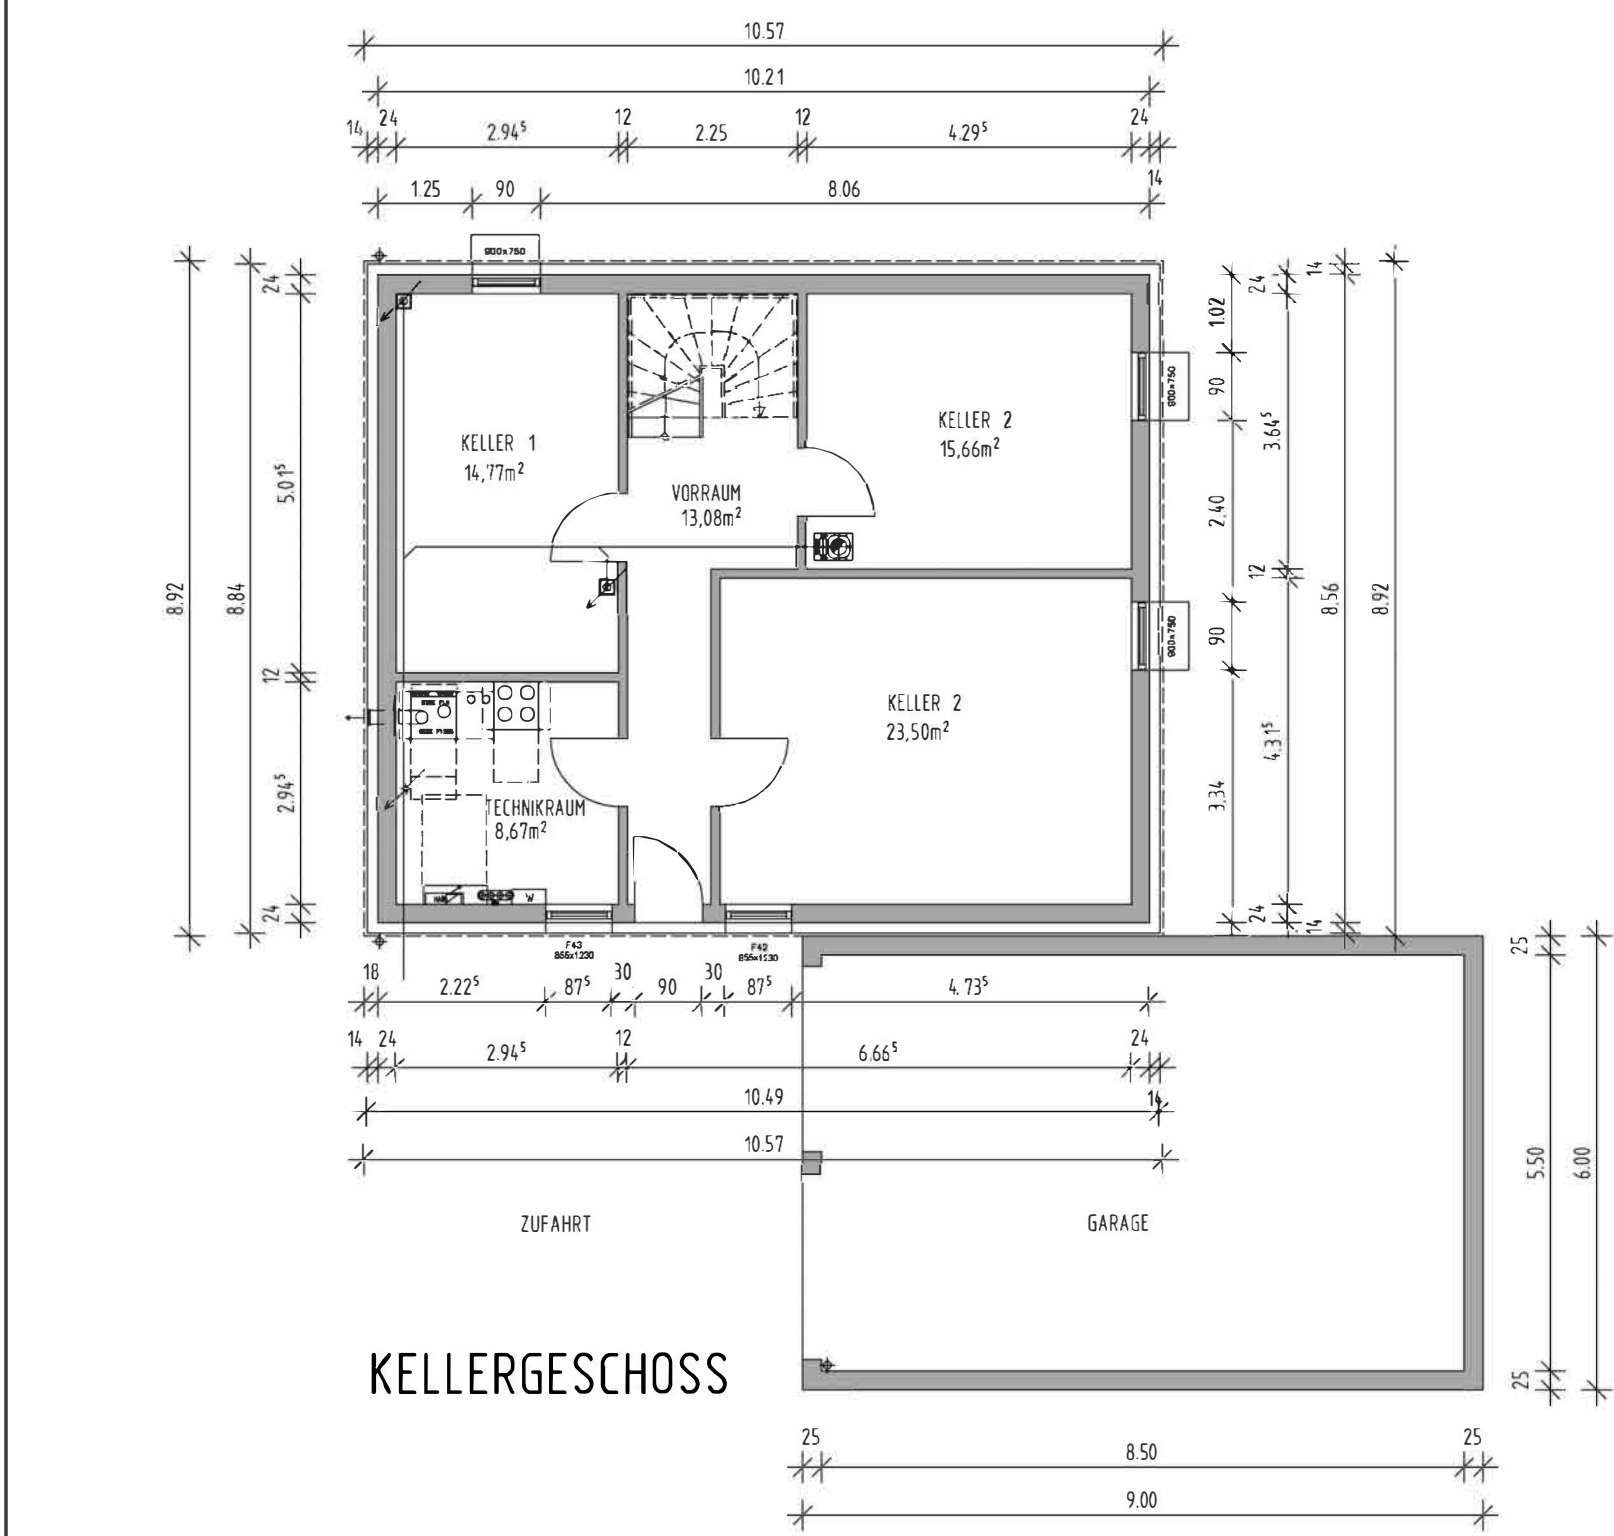
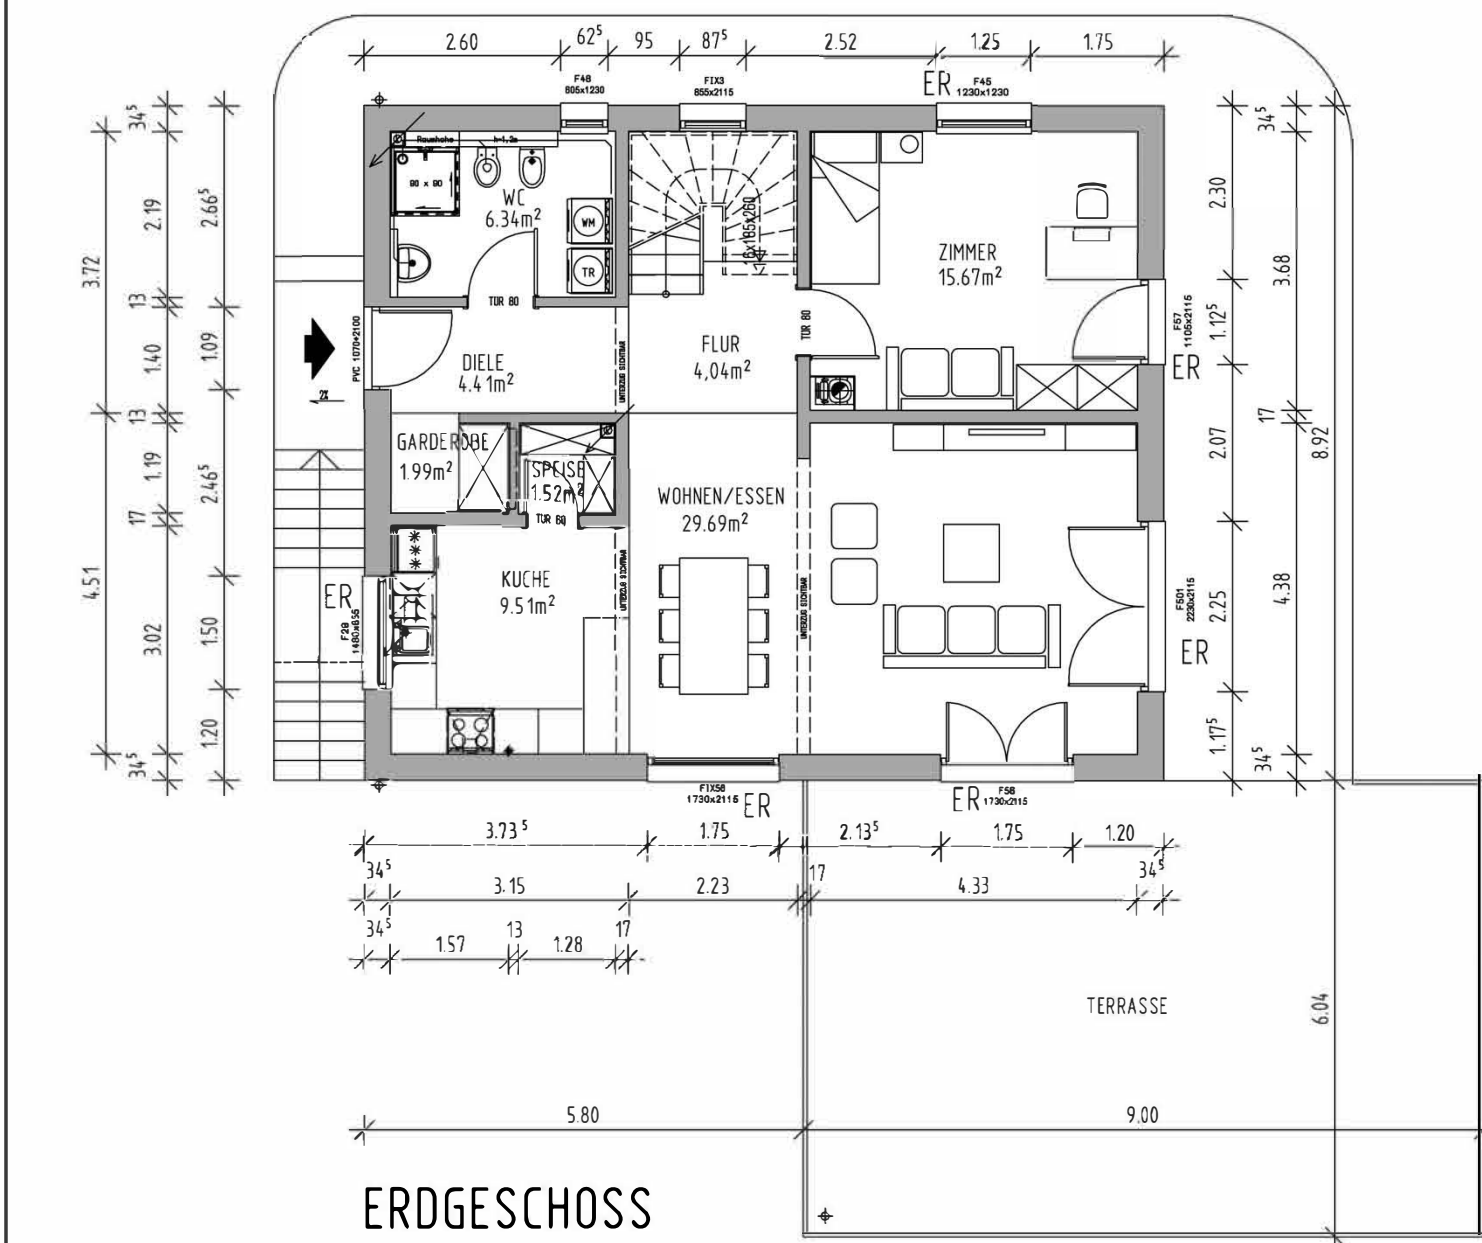


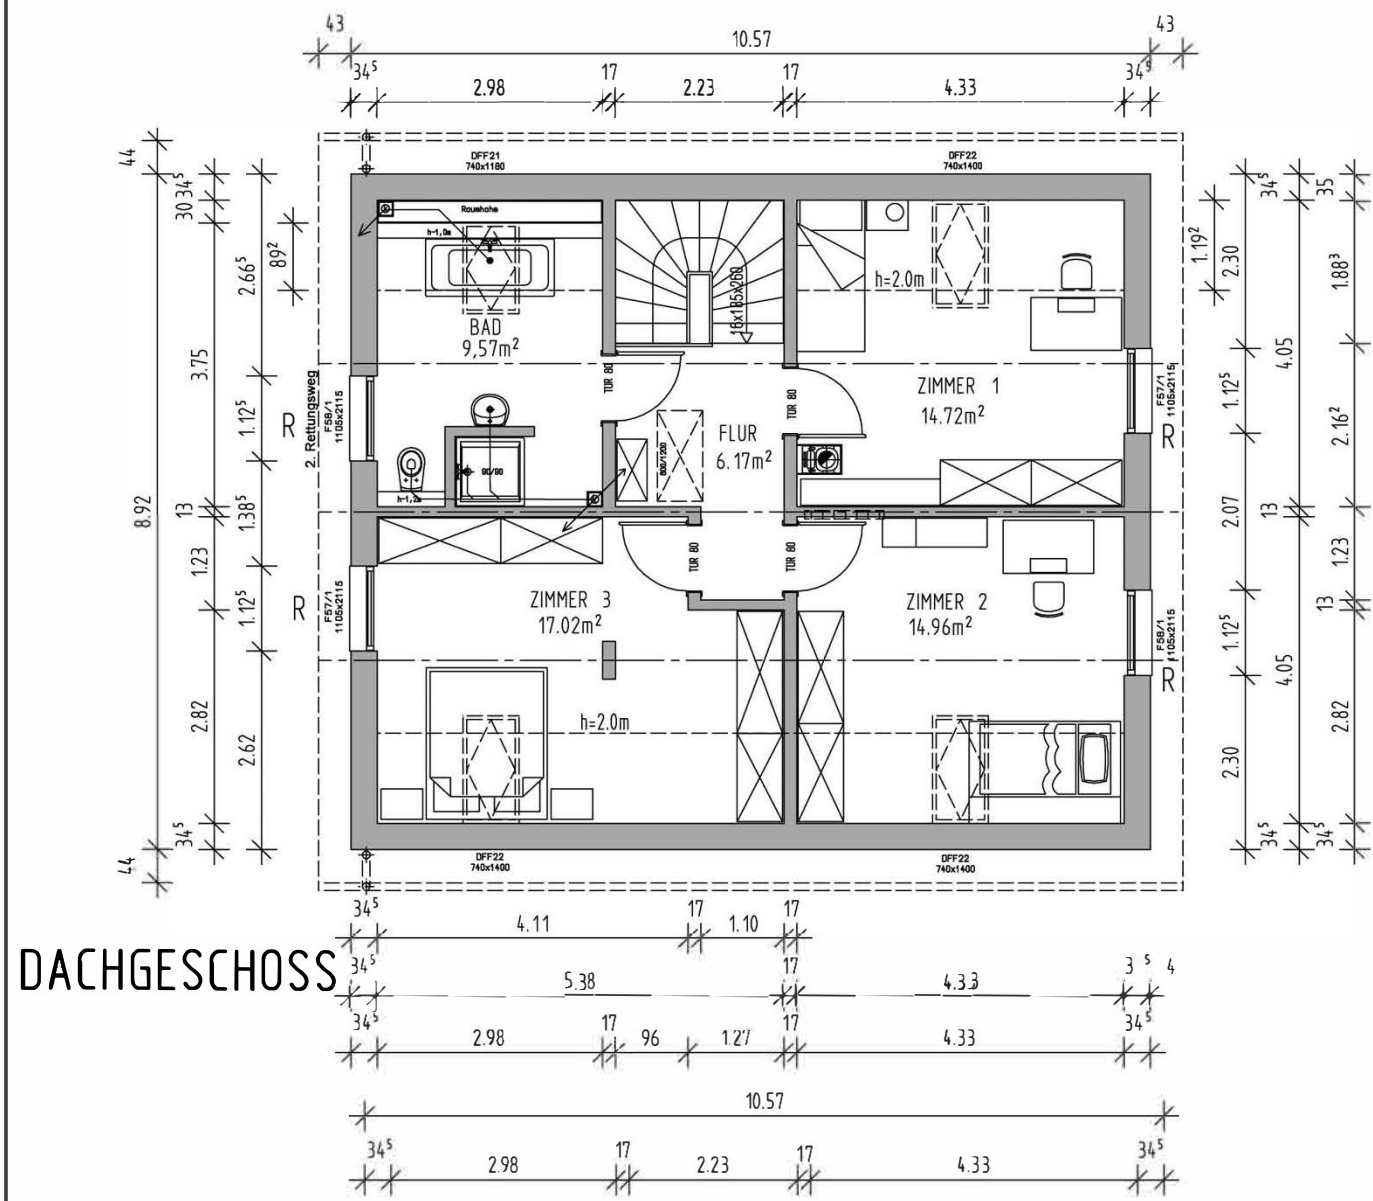

Maße sind nicht der Zeichnung maßstäblich zu entnehmen, es gelten nur die eingeschriebenen Maße

Alle statischen Angaben sind von der Herstellerfirma zu erbringen

Die befestigten Hof- und Terrassenflächen sind mit wasserdurchlässigen Belägen auszuführen

Die Höhe ü. NN wurde vom Kanalschacht S311046 übernommen und ist vor Ort unter Berücksichtigung der Kanalschlusshöhen zu prüfen

Kellerlichtschächte wasserdicht, DK 15cm ü.Gel. gegen Regen schützen (z.B. Acrylglasschachtabdeckung)


Beim Ausführen der Außenanlagen Fassadenschutz berücksichtigen

Erdbenezone: außerhalb Schneelastzone: 1a Windzone: 2

Dachkonstruktion lt. Statik Dachneigung: 40° Kniestock: 1,00m (innen)

Dachvorsprung: Ortsgang: ca. 43 cm Traufe: ca. 44 cm

Eindeckung mit Beton-/Ton-10Dachpfannen anthrazit Sanitärabläufe über Dach

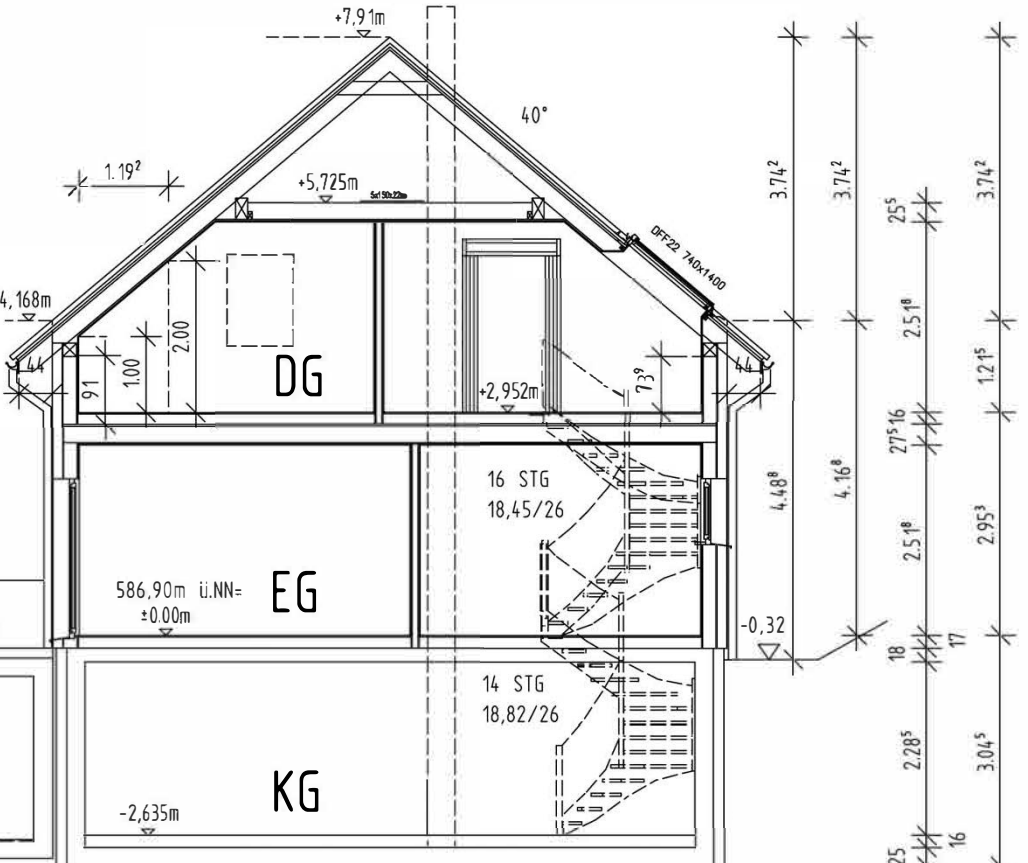

SCHNITT A-A

DER ARCHTEKT Lubor MIKA, Dipl.-Ing. Architekt Jenaer Str. 10, 86169 Augsburg

DER NACHBAR FLNR. 1/1	
DER NACHBAR FLNR. 21	
DER NACHBAR FLNR. 25	
DER NACHBAR FLNR. 26/2	
DER NACHBAR FLNR. 26/6	
DER NACHBAR FLNR. 27	

GRUNDRISS, ANSICHTEN, SCHNITT M 1:100 LAGEPLAN M 1:100 LAGEPLAN M 1:1000