




Erdgeschoss

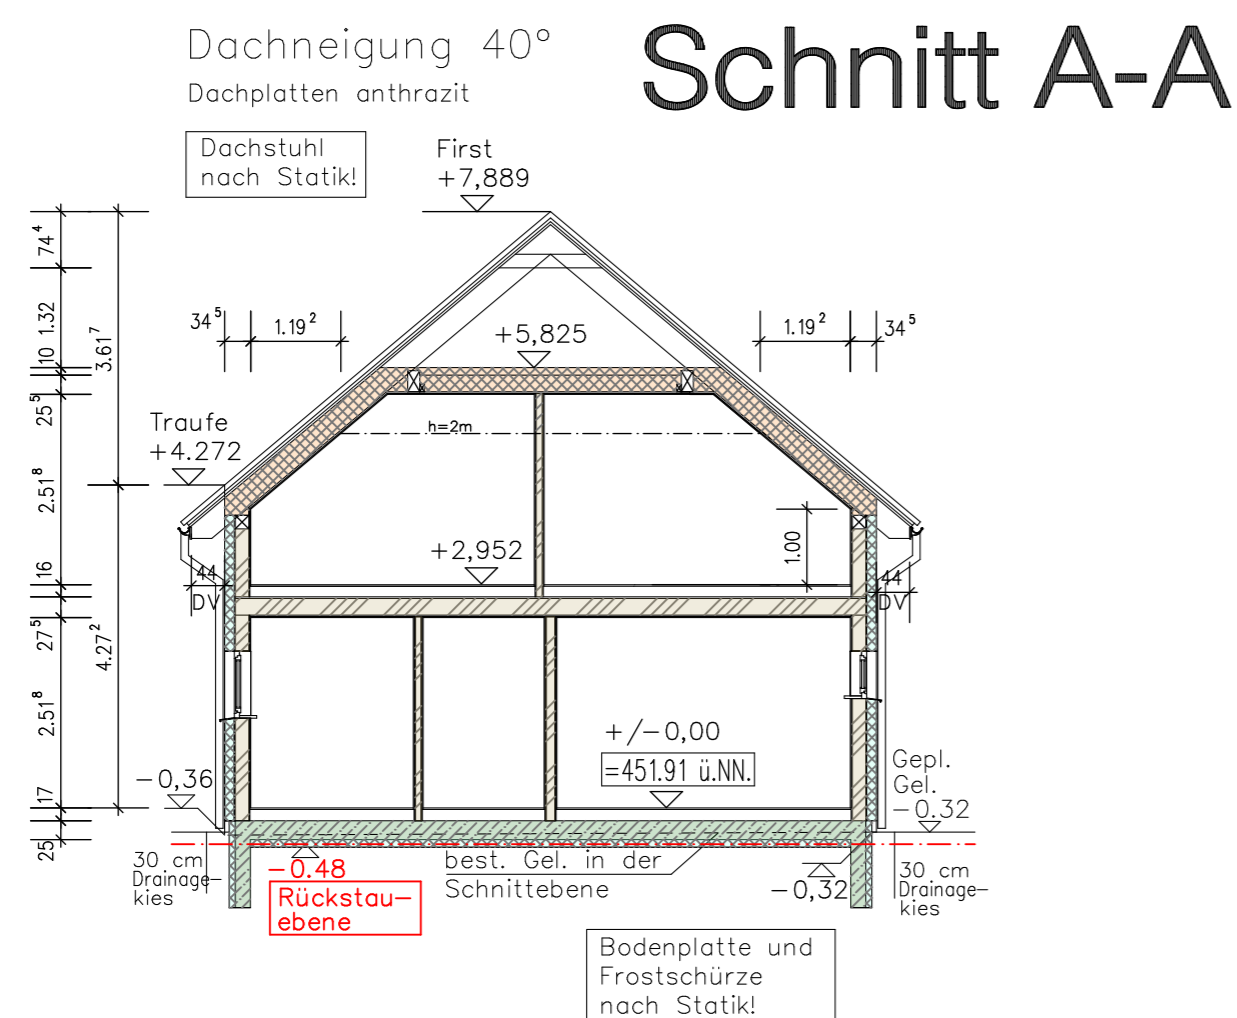


Schnitt A-A

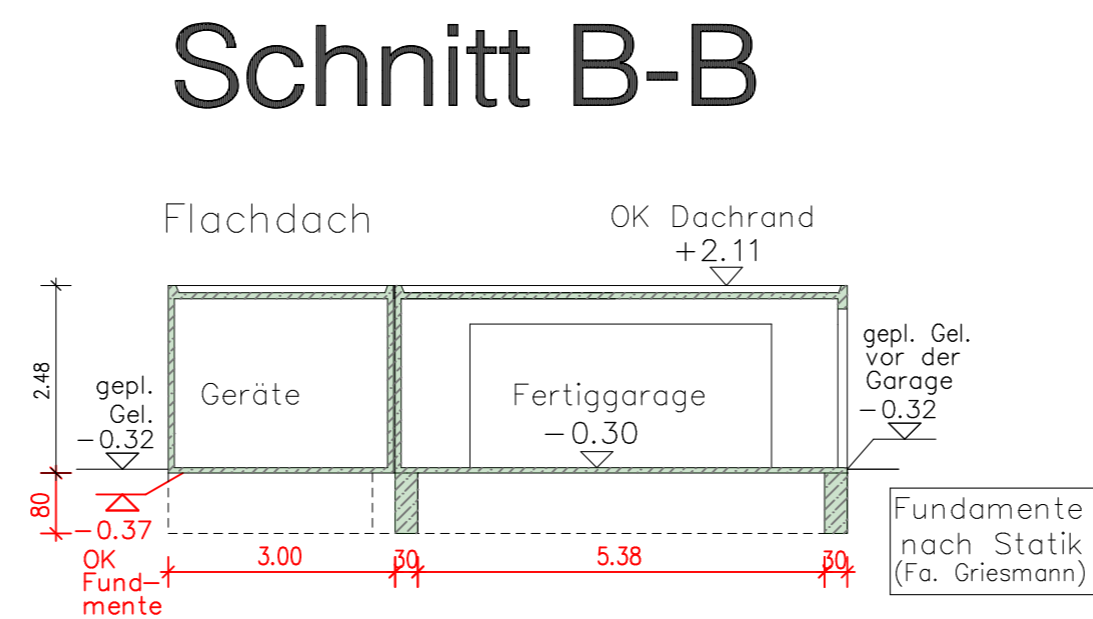


Schnitt B-B

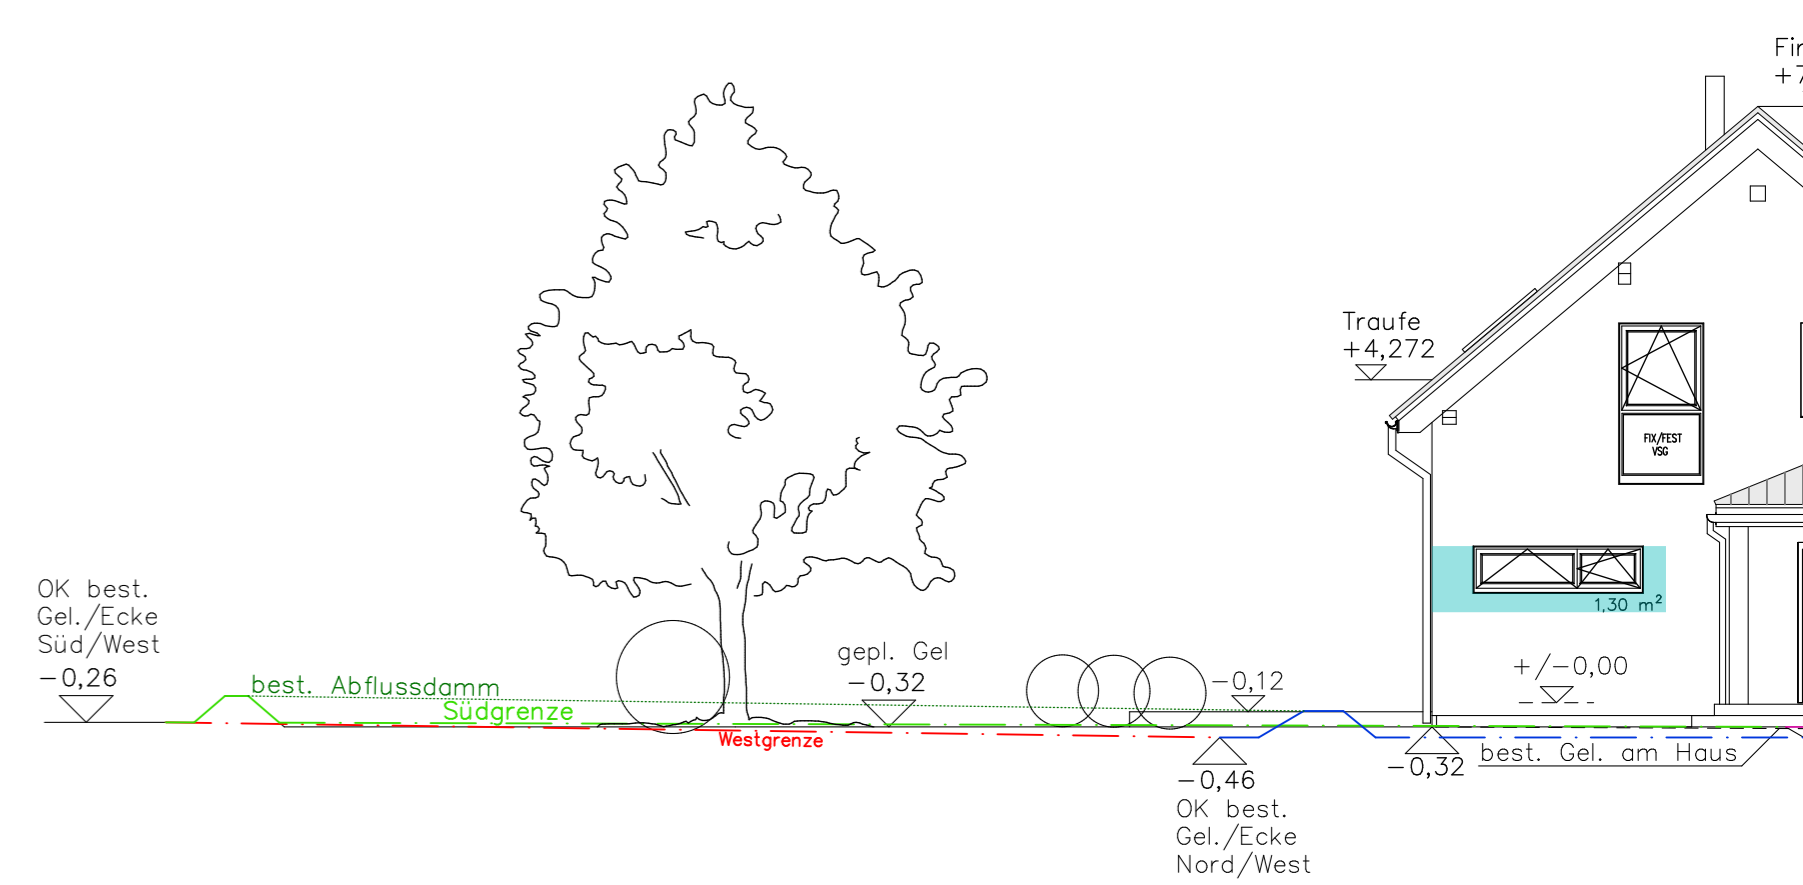

Ansicht Süd-Ost

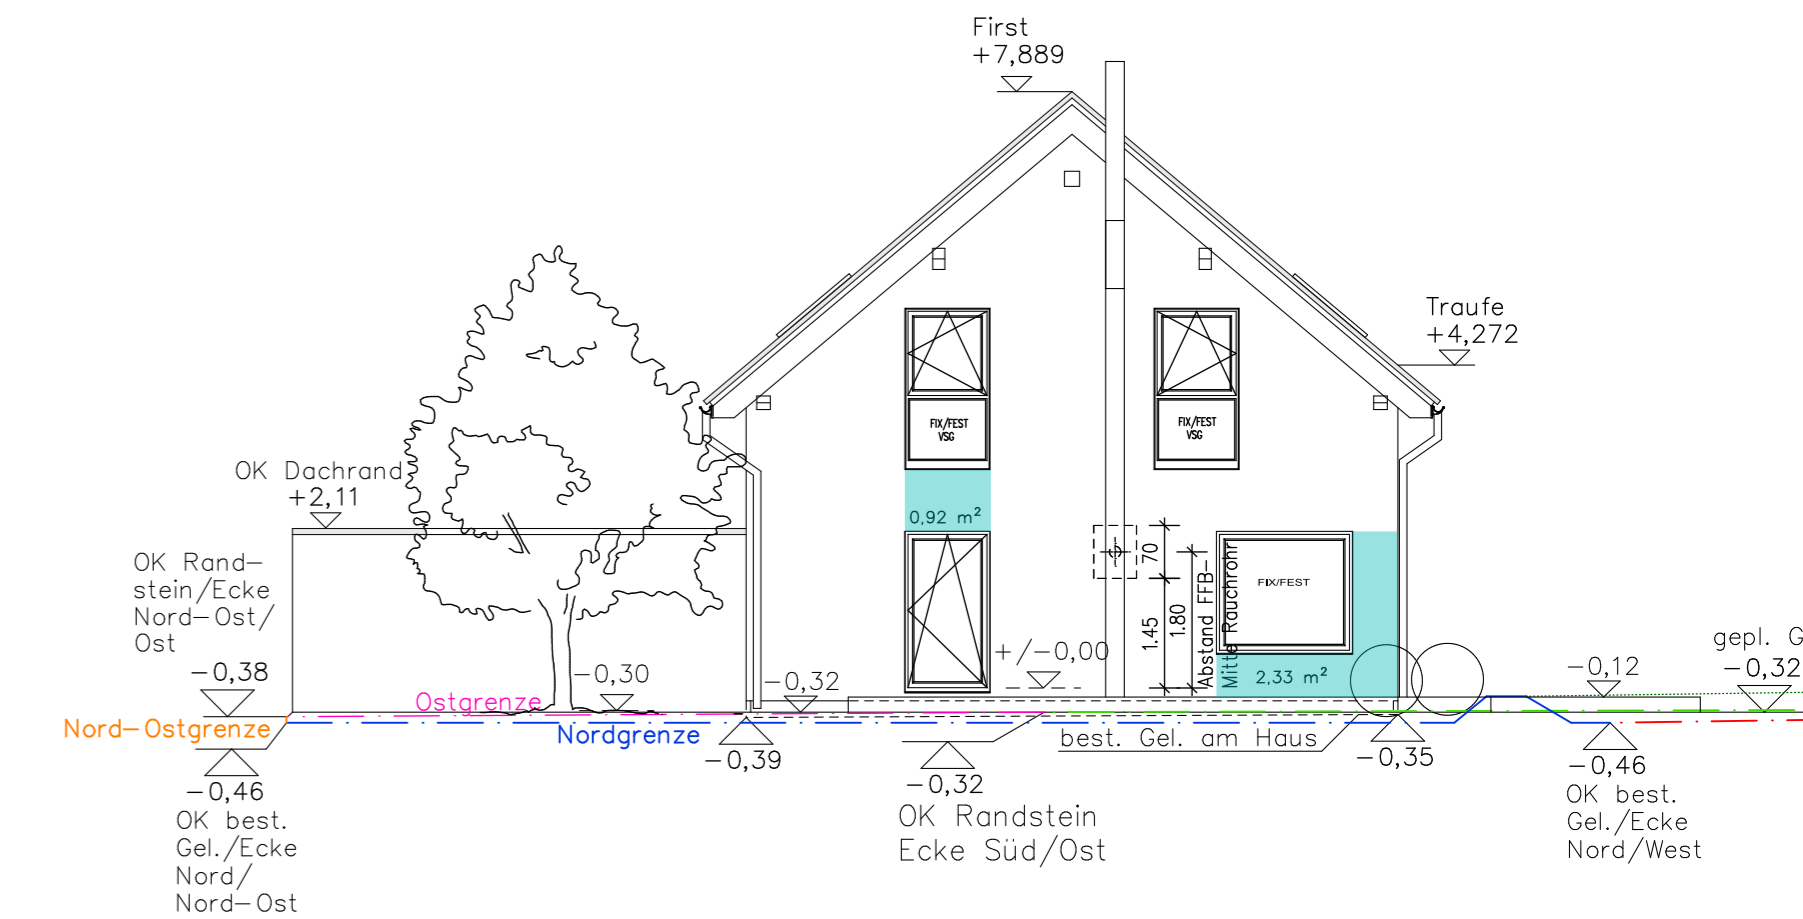

Ansicht Nord-West

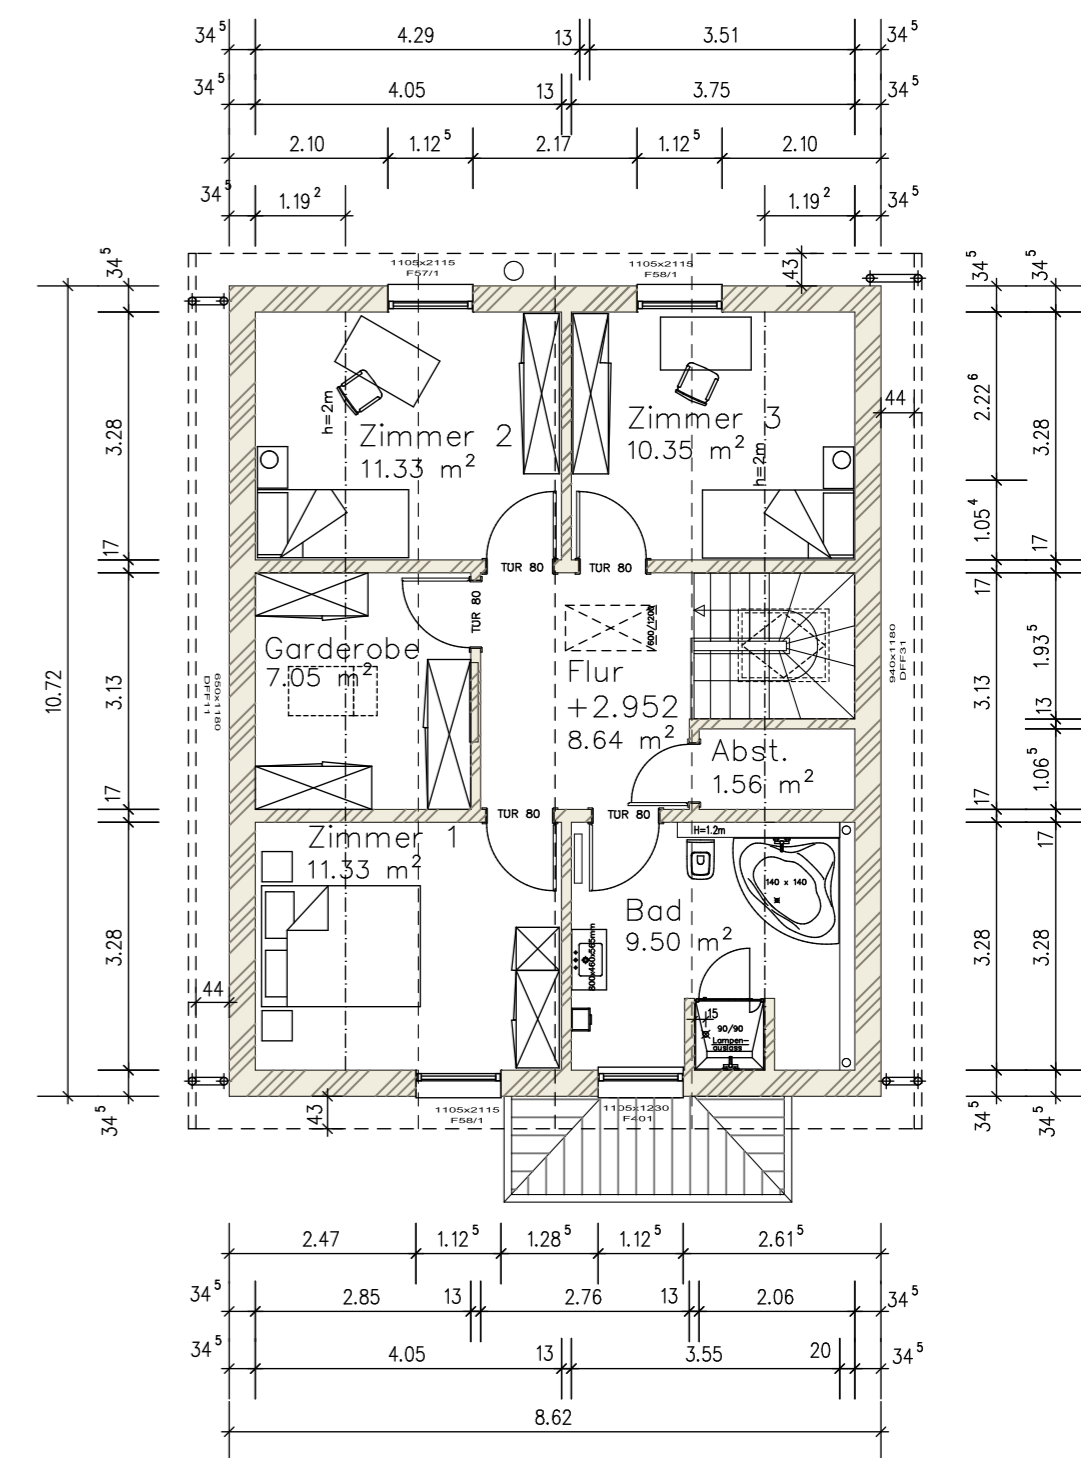

Dachgeschoss