




**ANSICHT NORD**

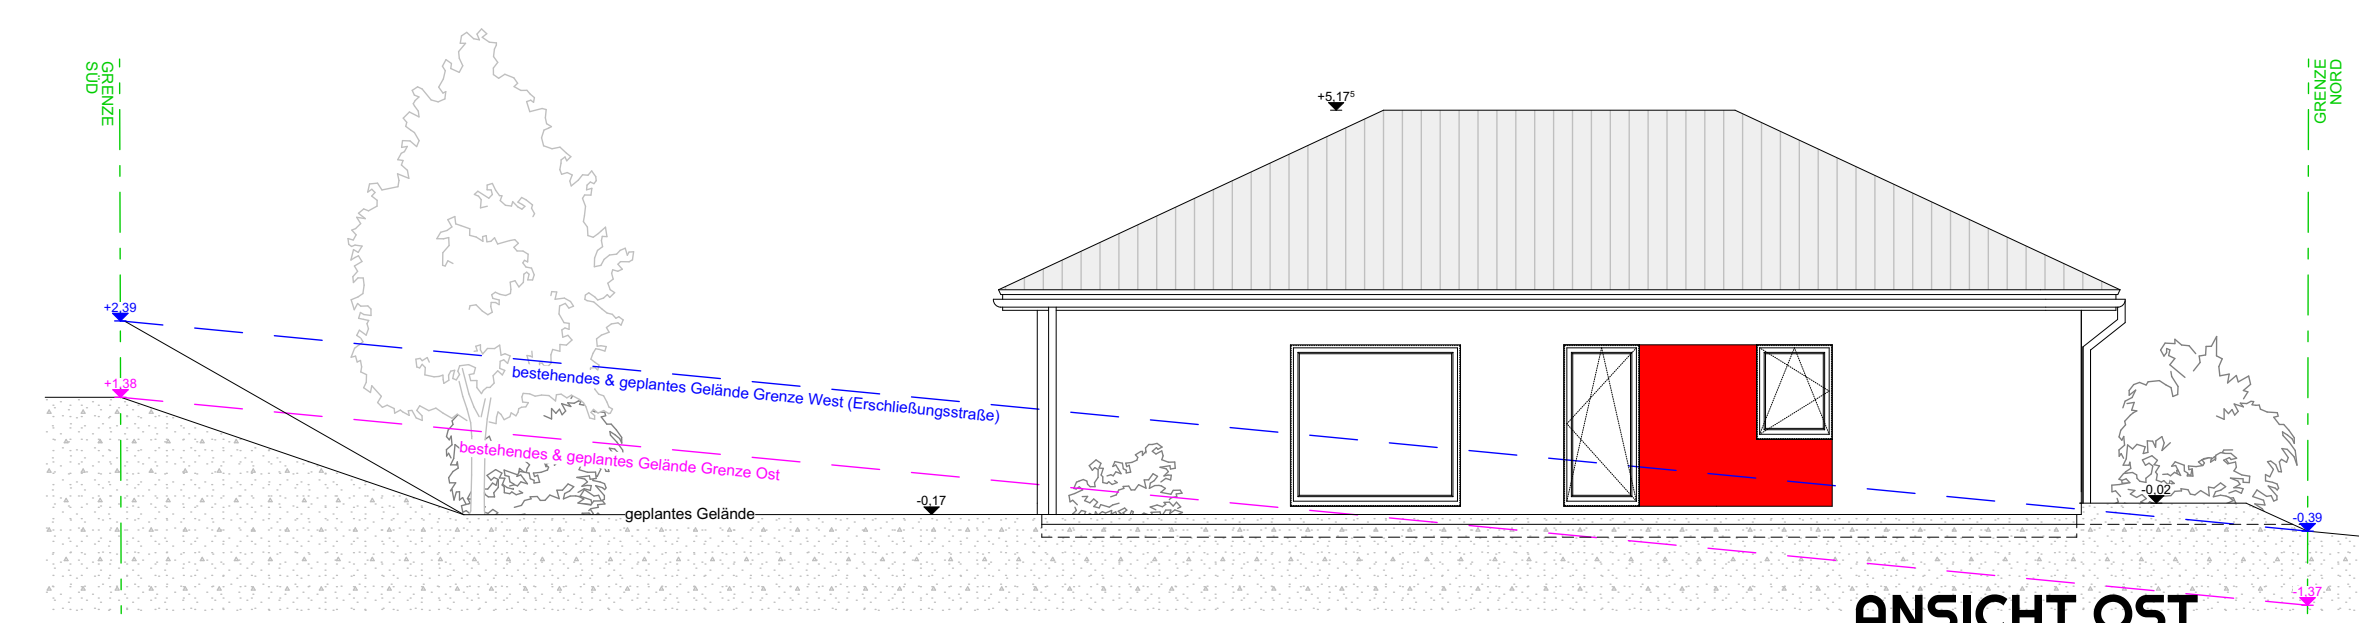


**ANSICHT OST**

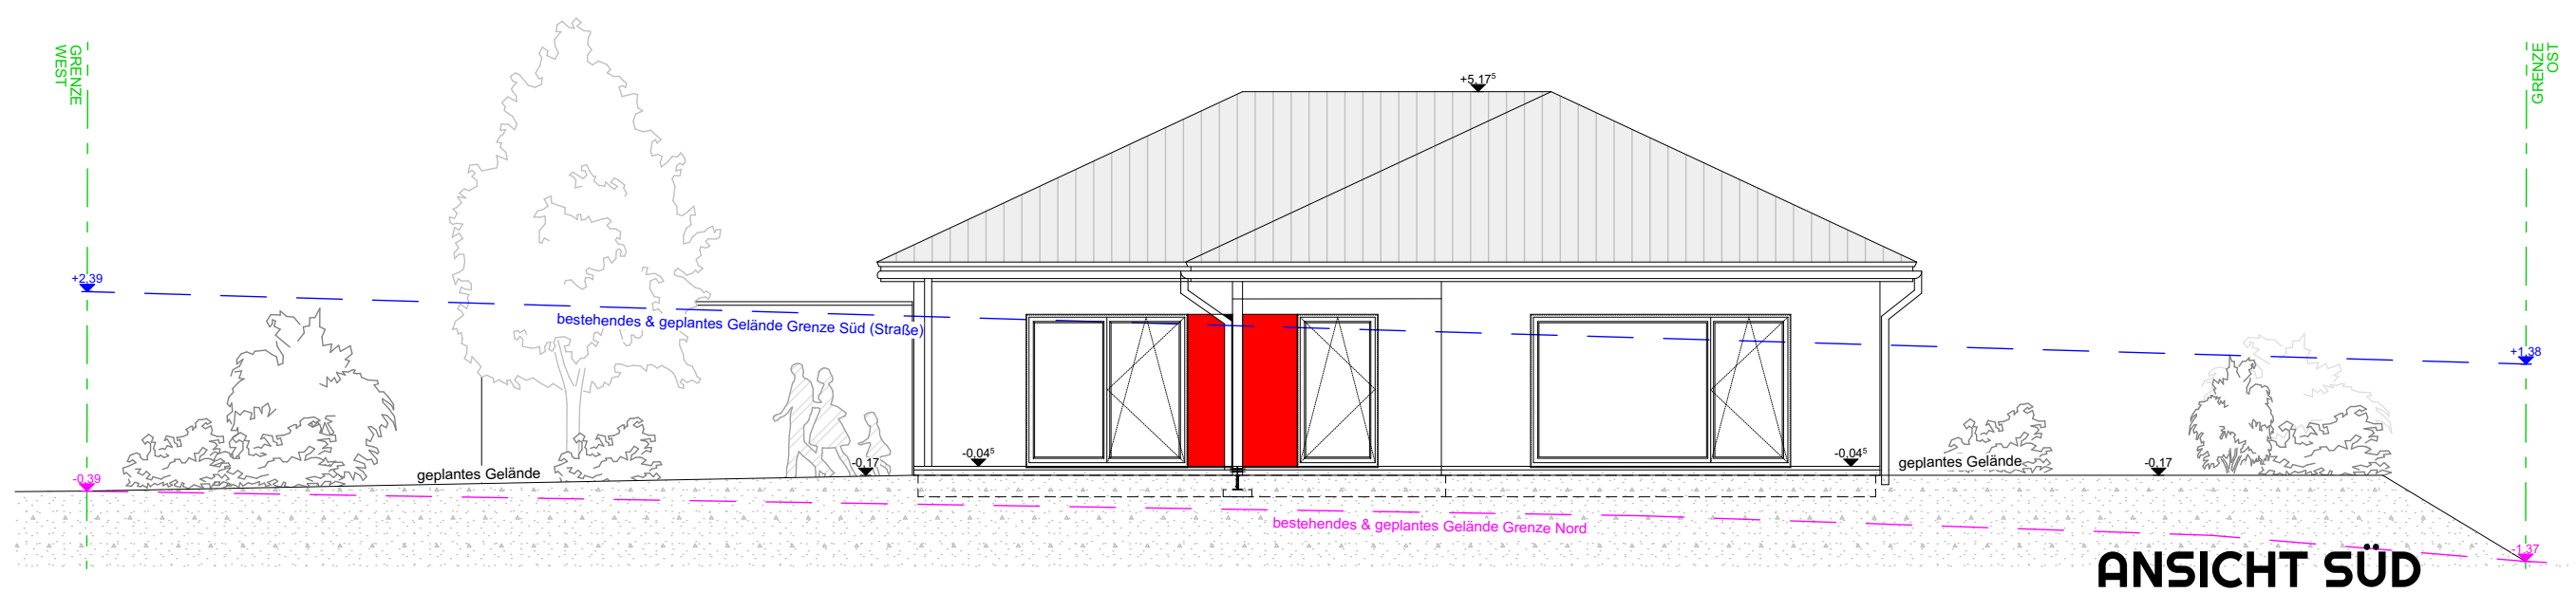


**ANSICHT SÜD**

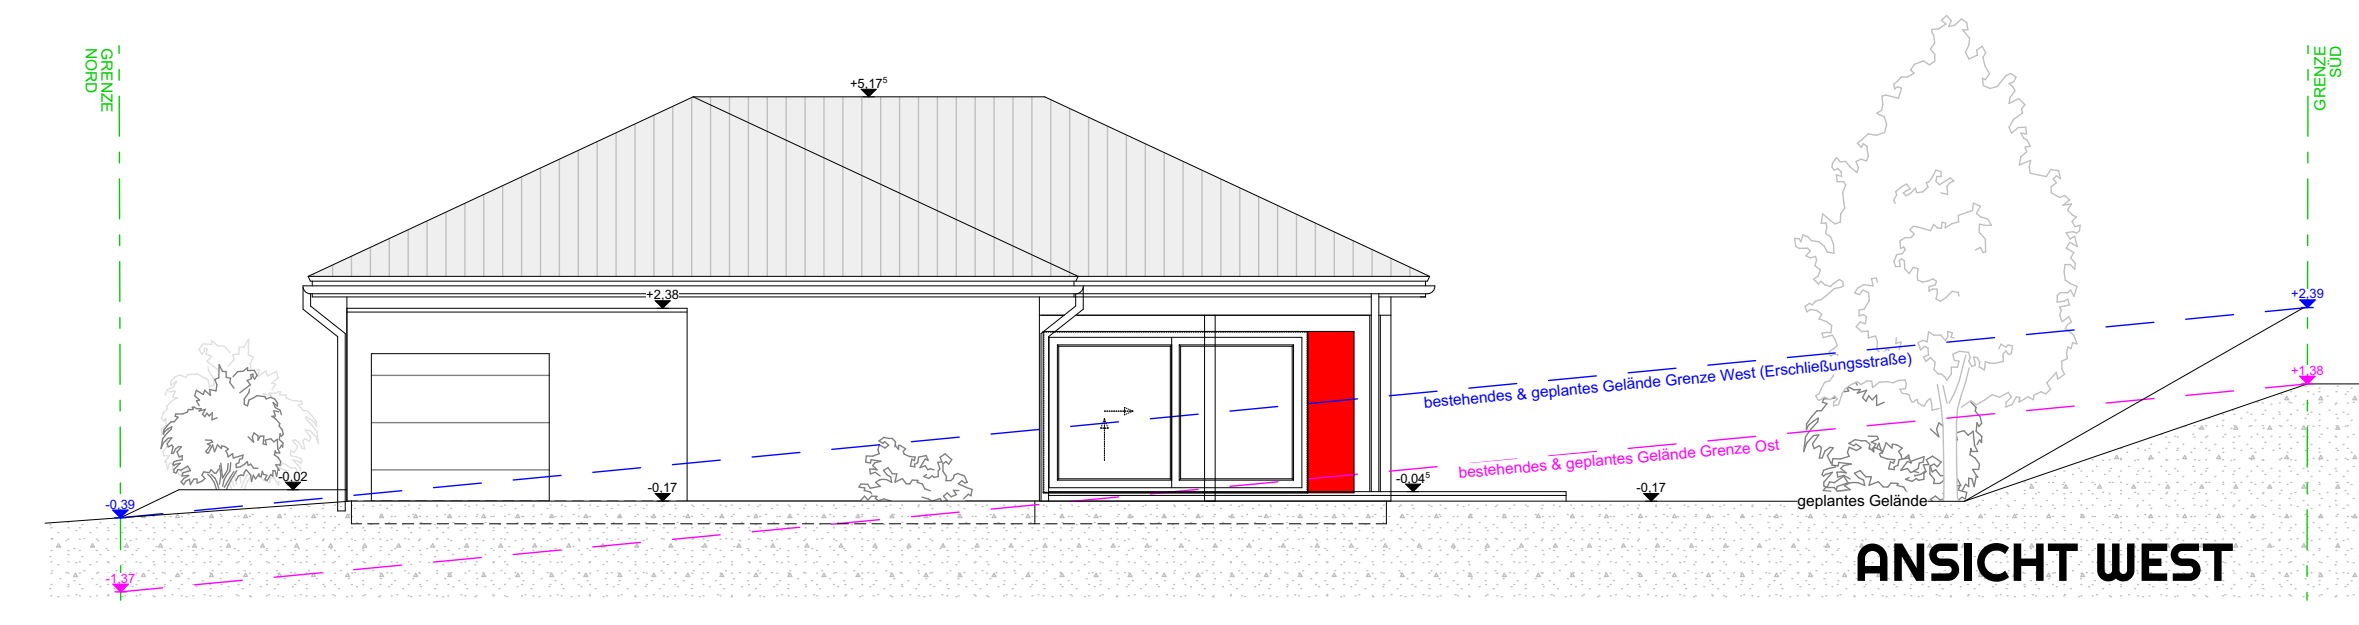

**ANSICHT WEST**

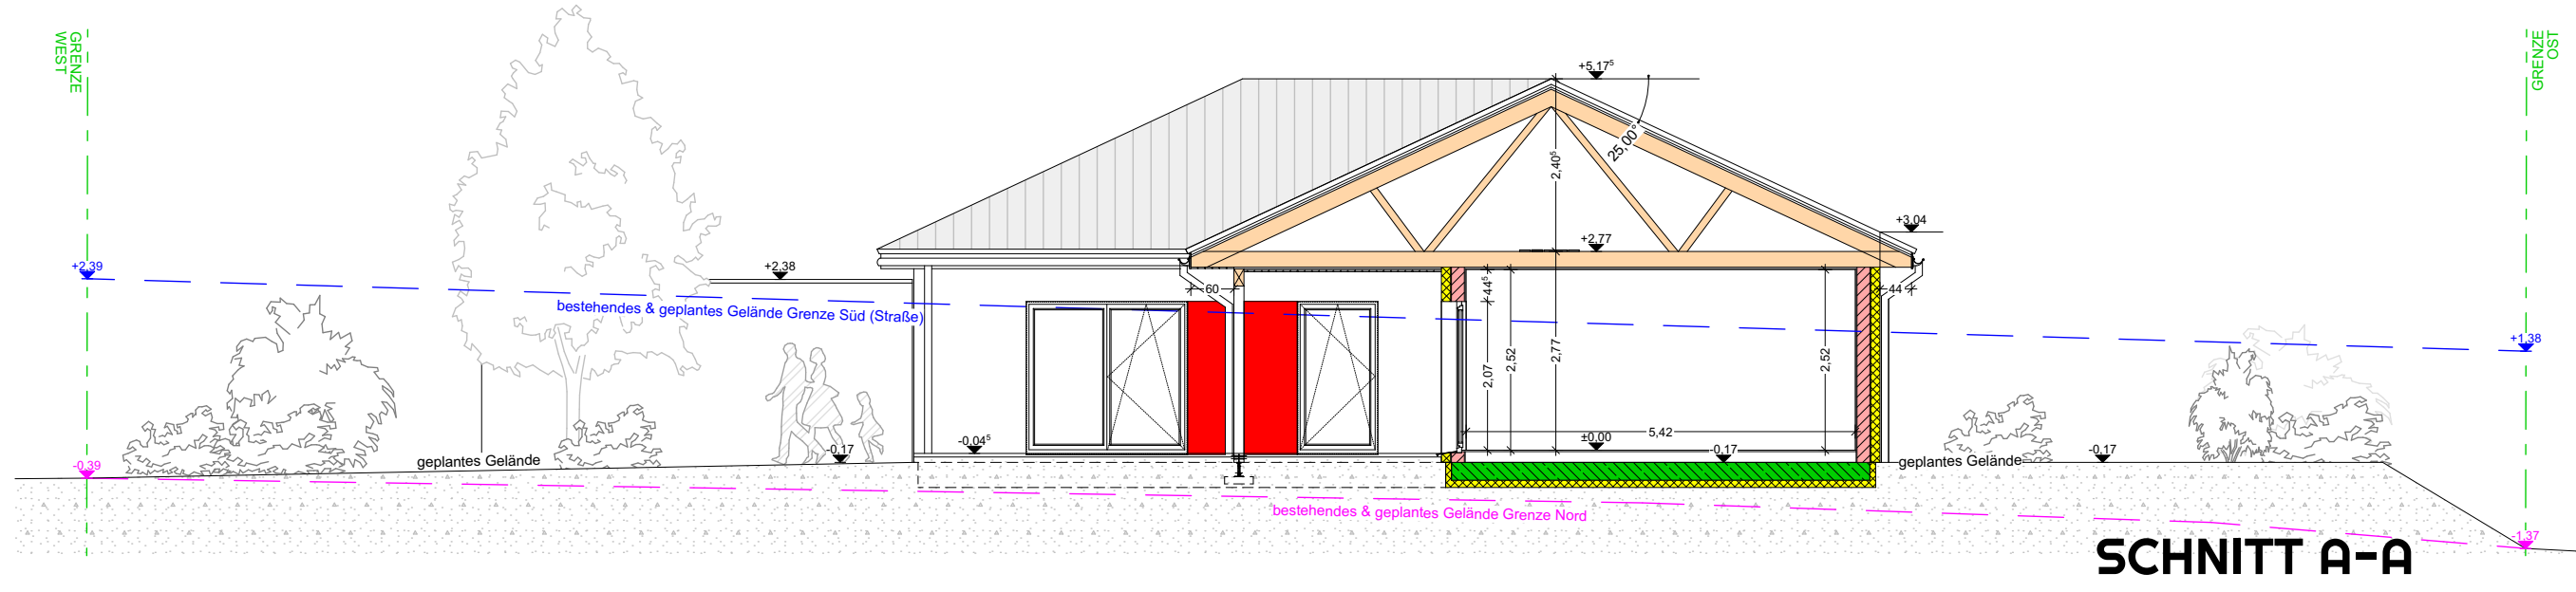

**SCHNITT A-A**

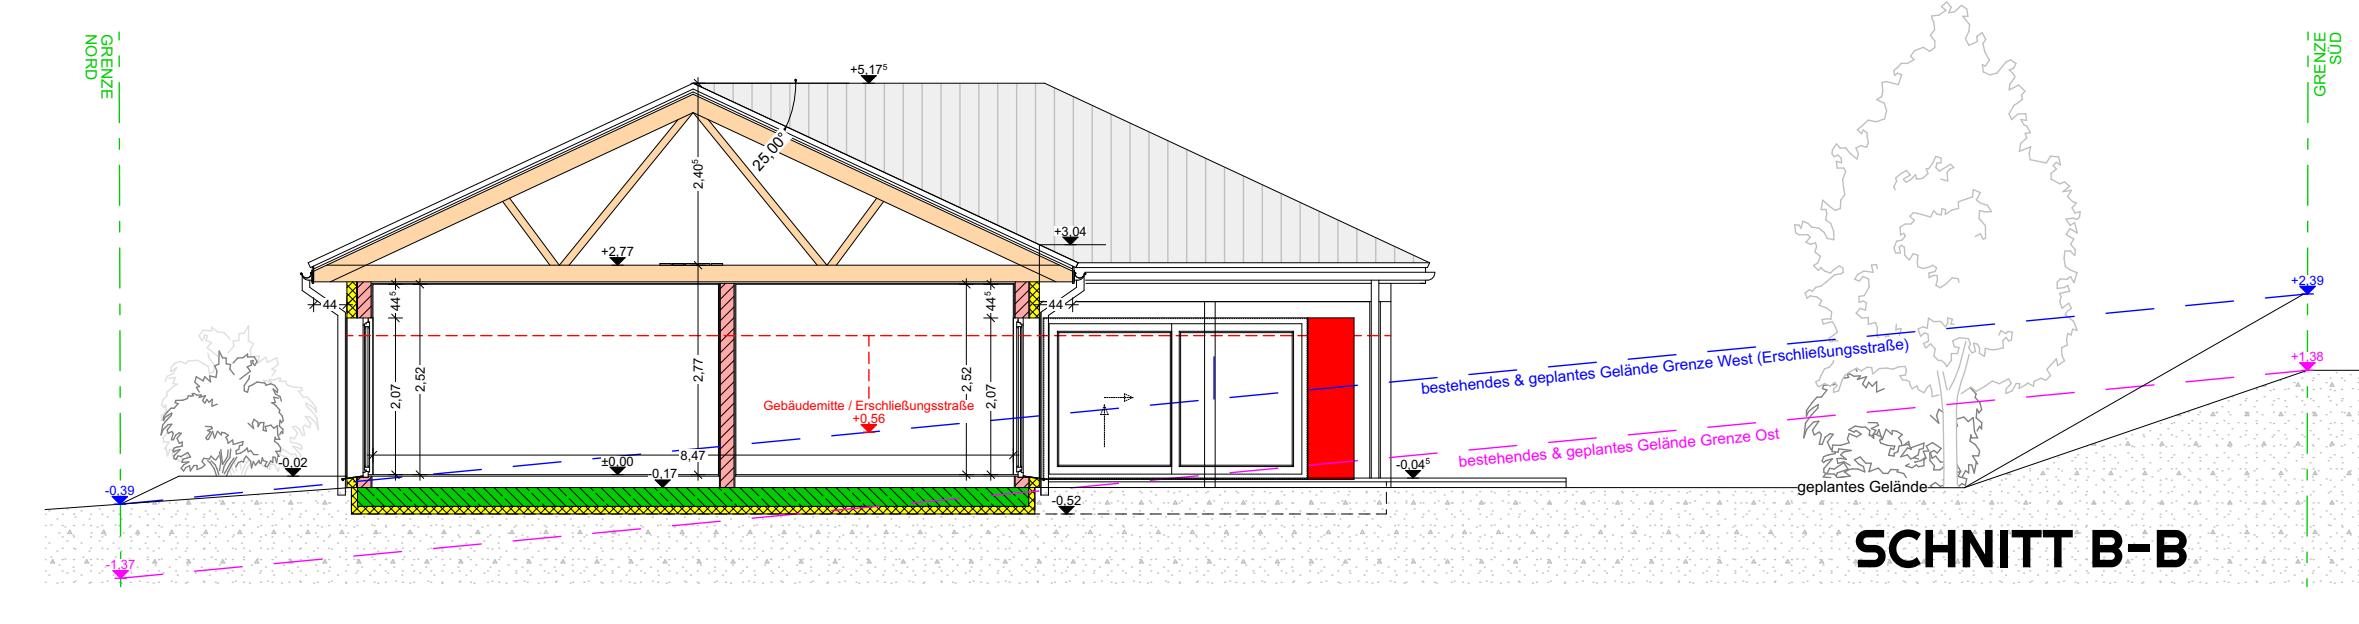

**SCHNITT B-B**

ACHTUNG: DIESE BBAUANTRAGSPLÄNE SIND KEINE AUSFÜHRUNGSPLÄNE!