




Ansicht Süd

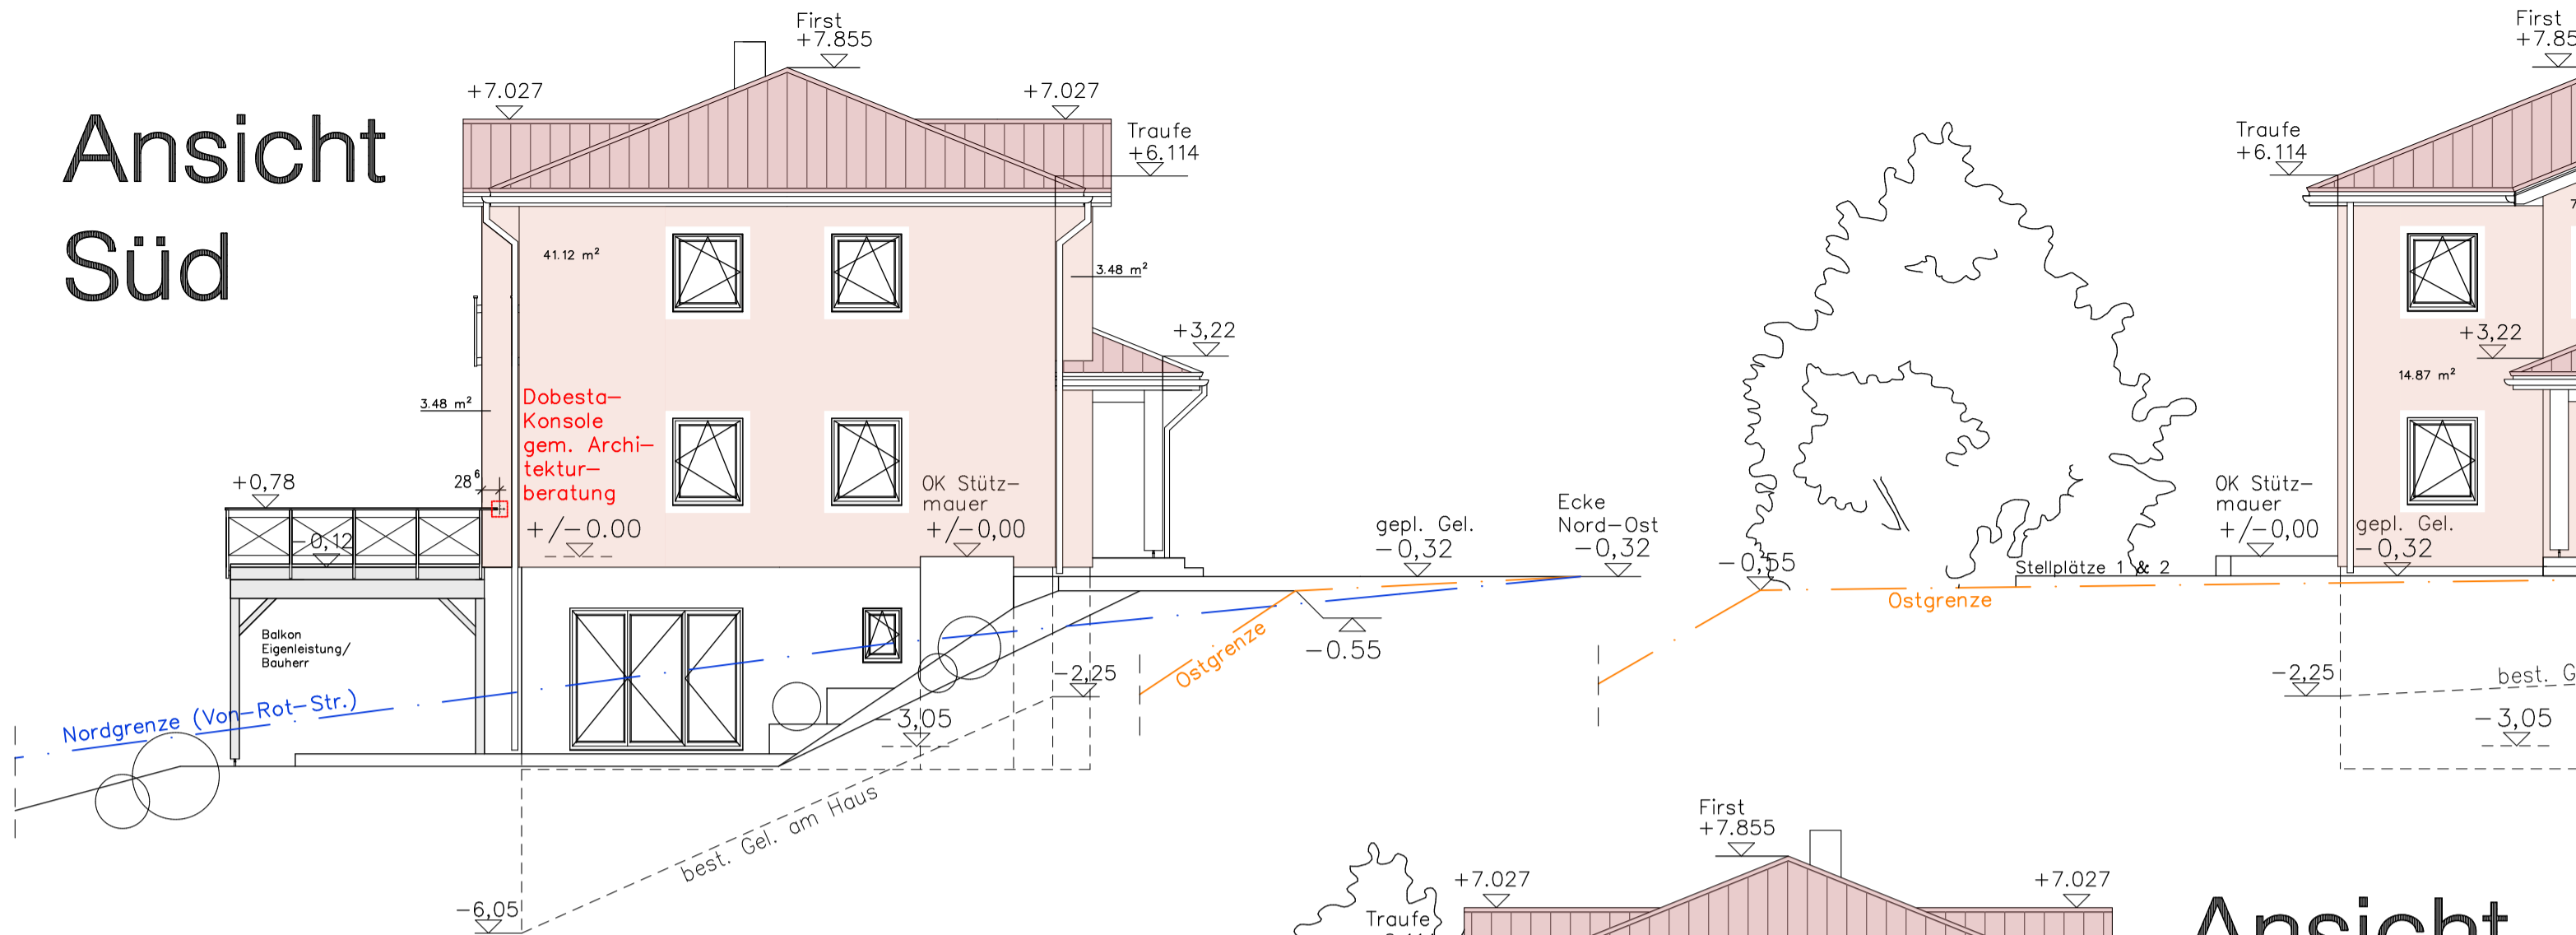

Ansicht Nord

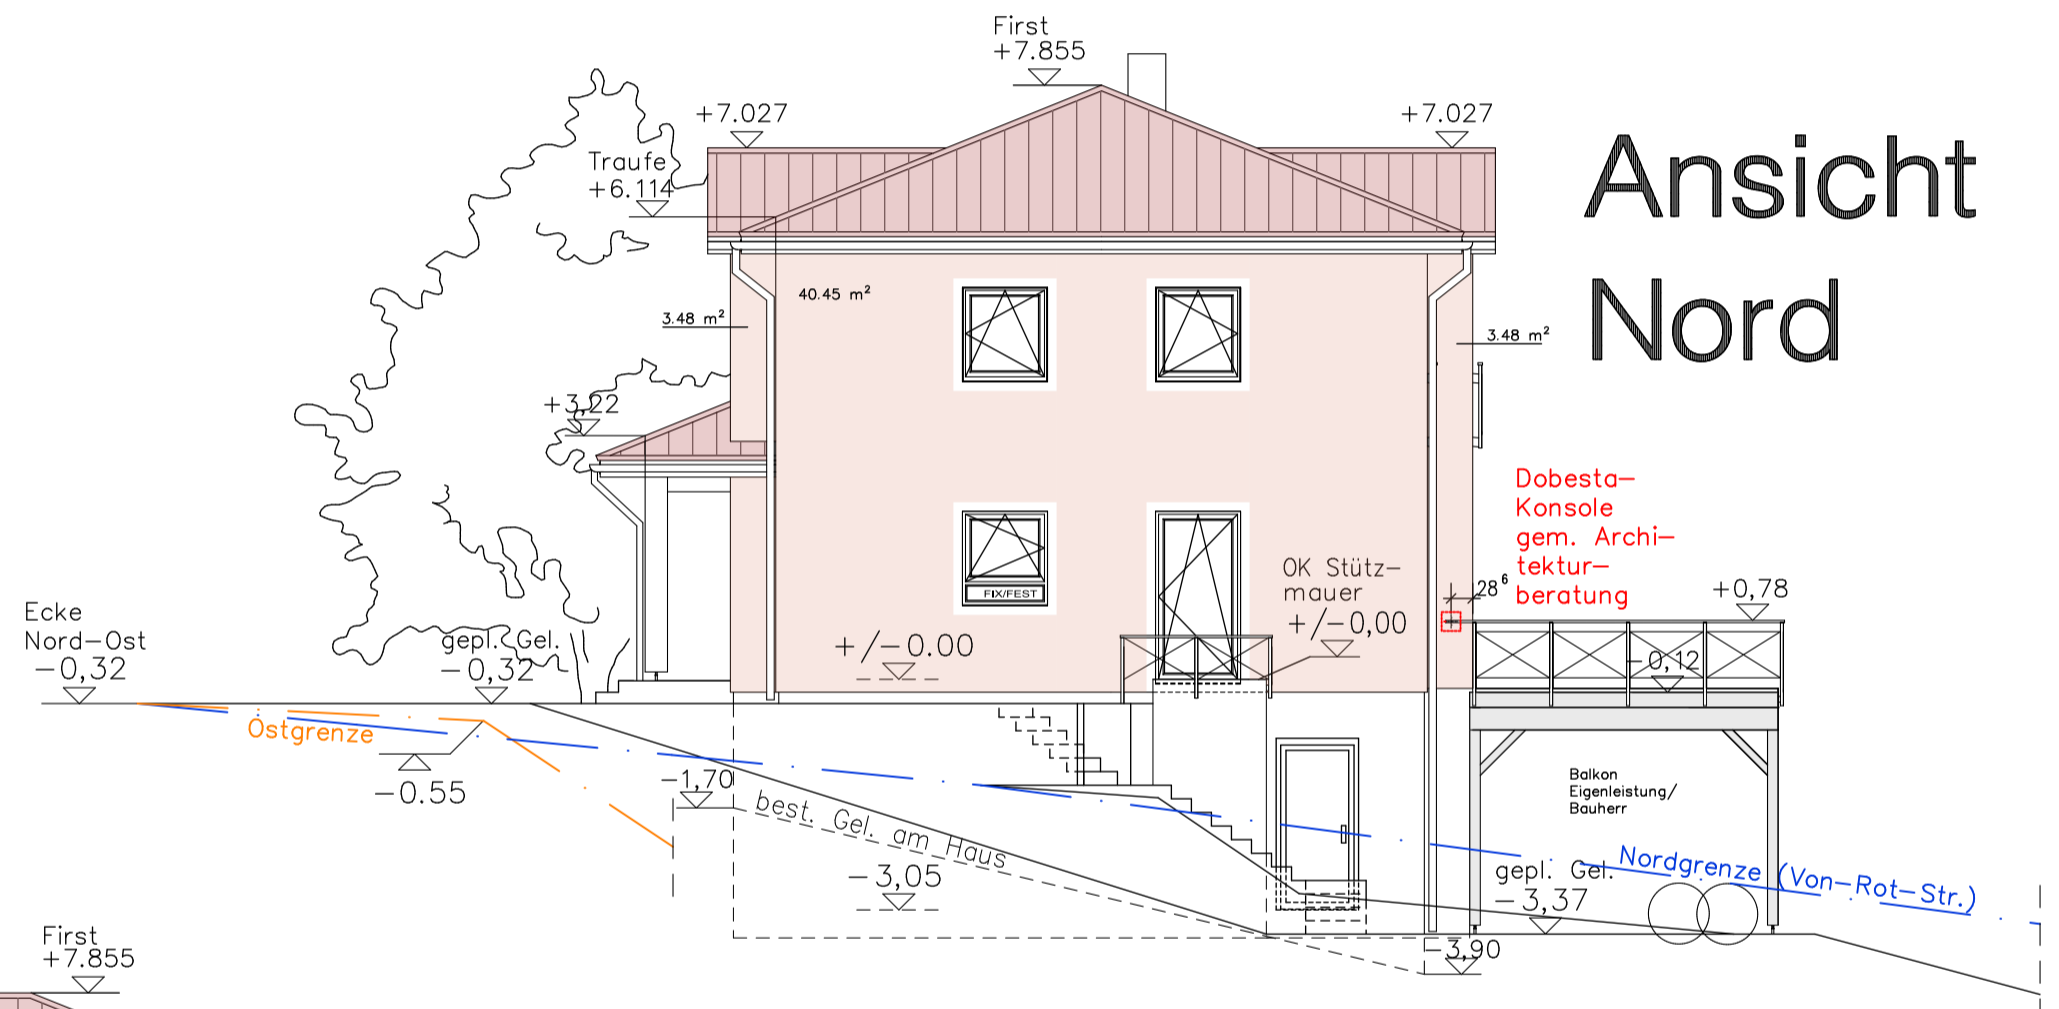

Ansicht West

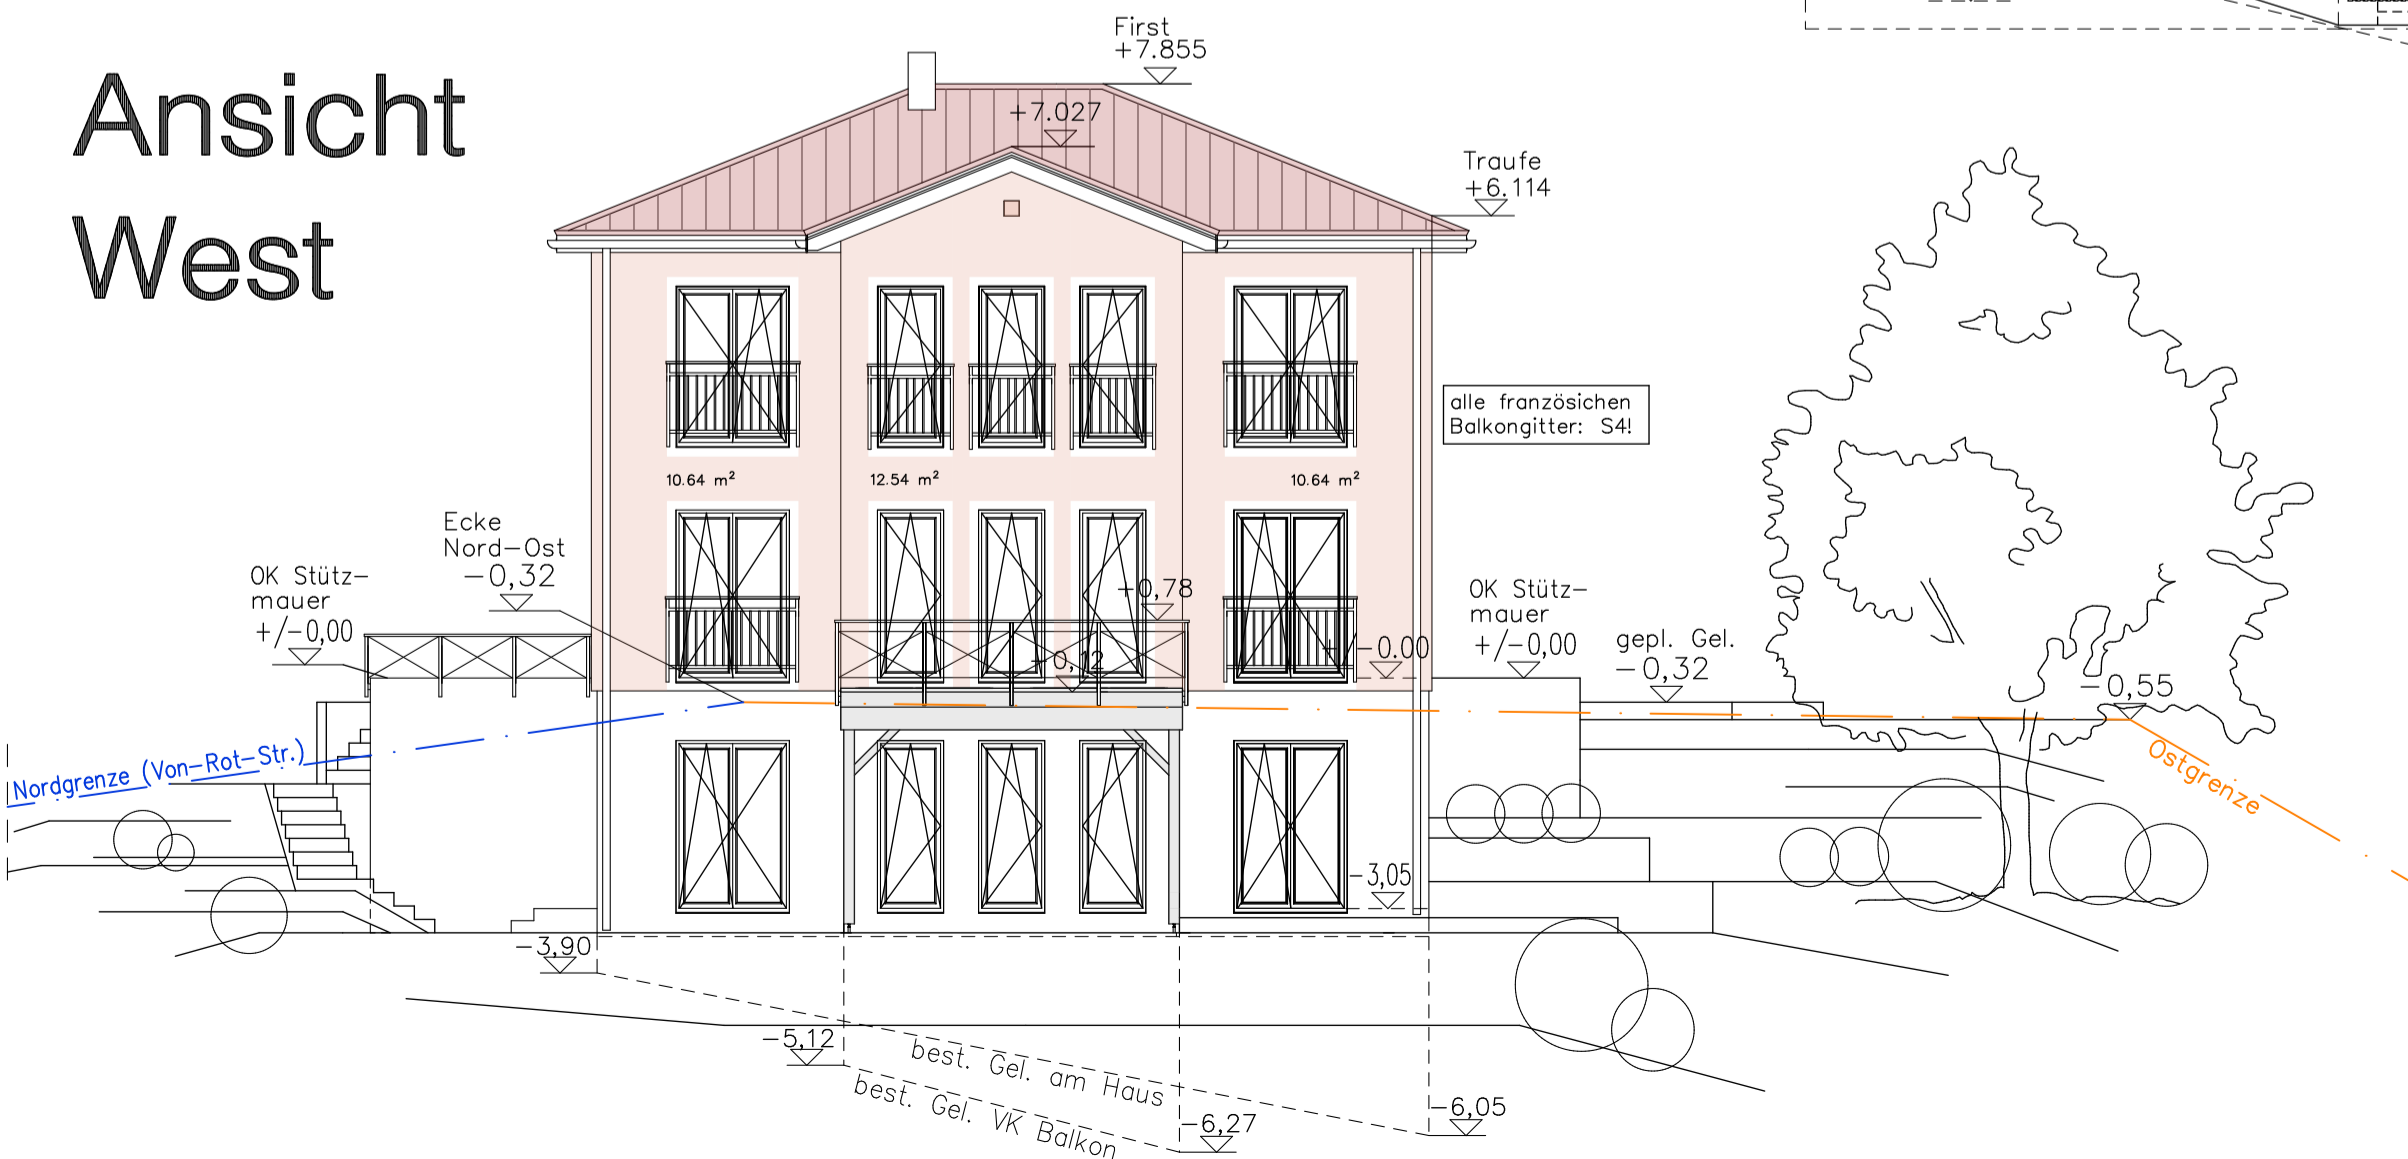

Achtung:
Dieser Bauantrag ist kein Ausführungsplan!

Höhen sind vorort zu kontrollieren!
Höhen über NN sind dem Kanal- ausführungsplan des Ingenieurbüro Degen & Partner mbB, Günzburg entnommen!