


Terrassen und Gehwege sind mit sickerfähigen Materialien zu gestalten!

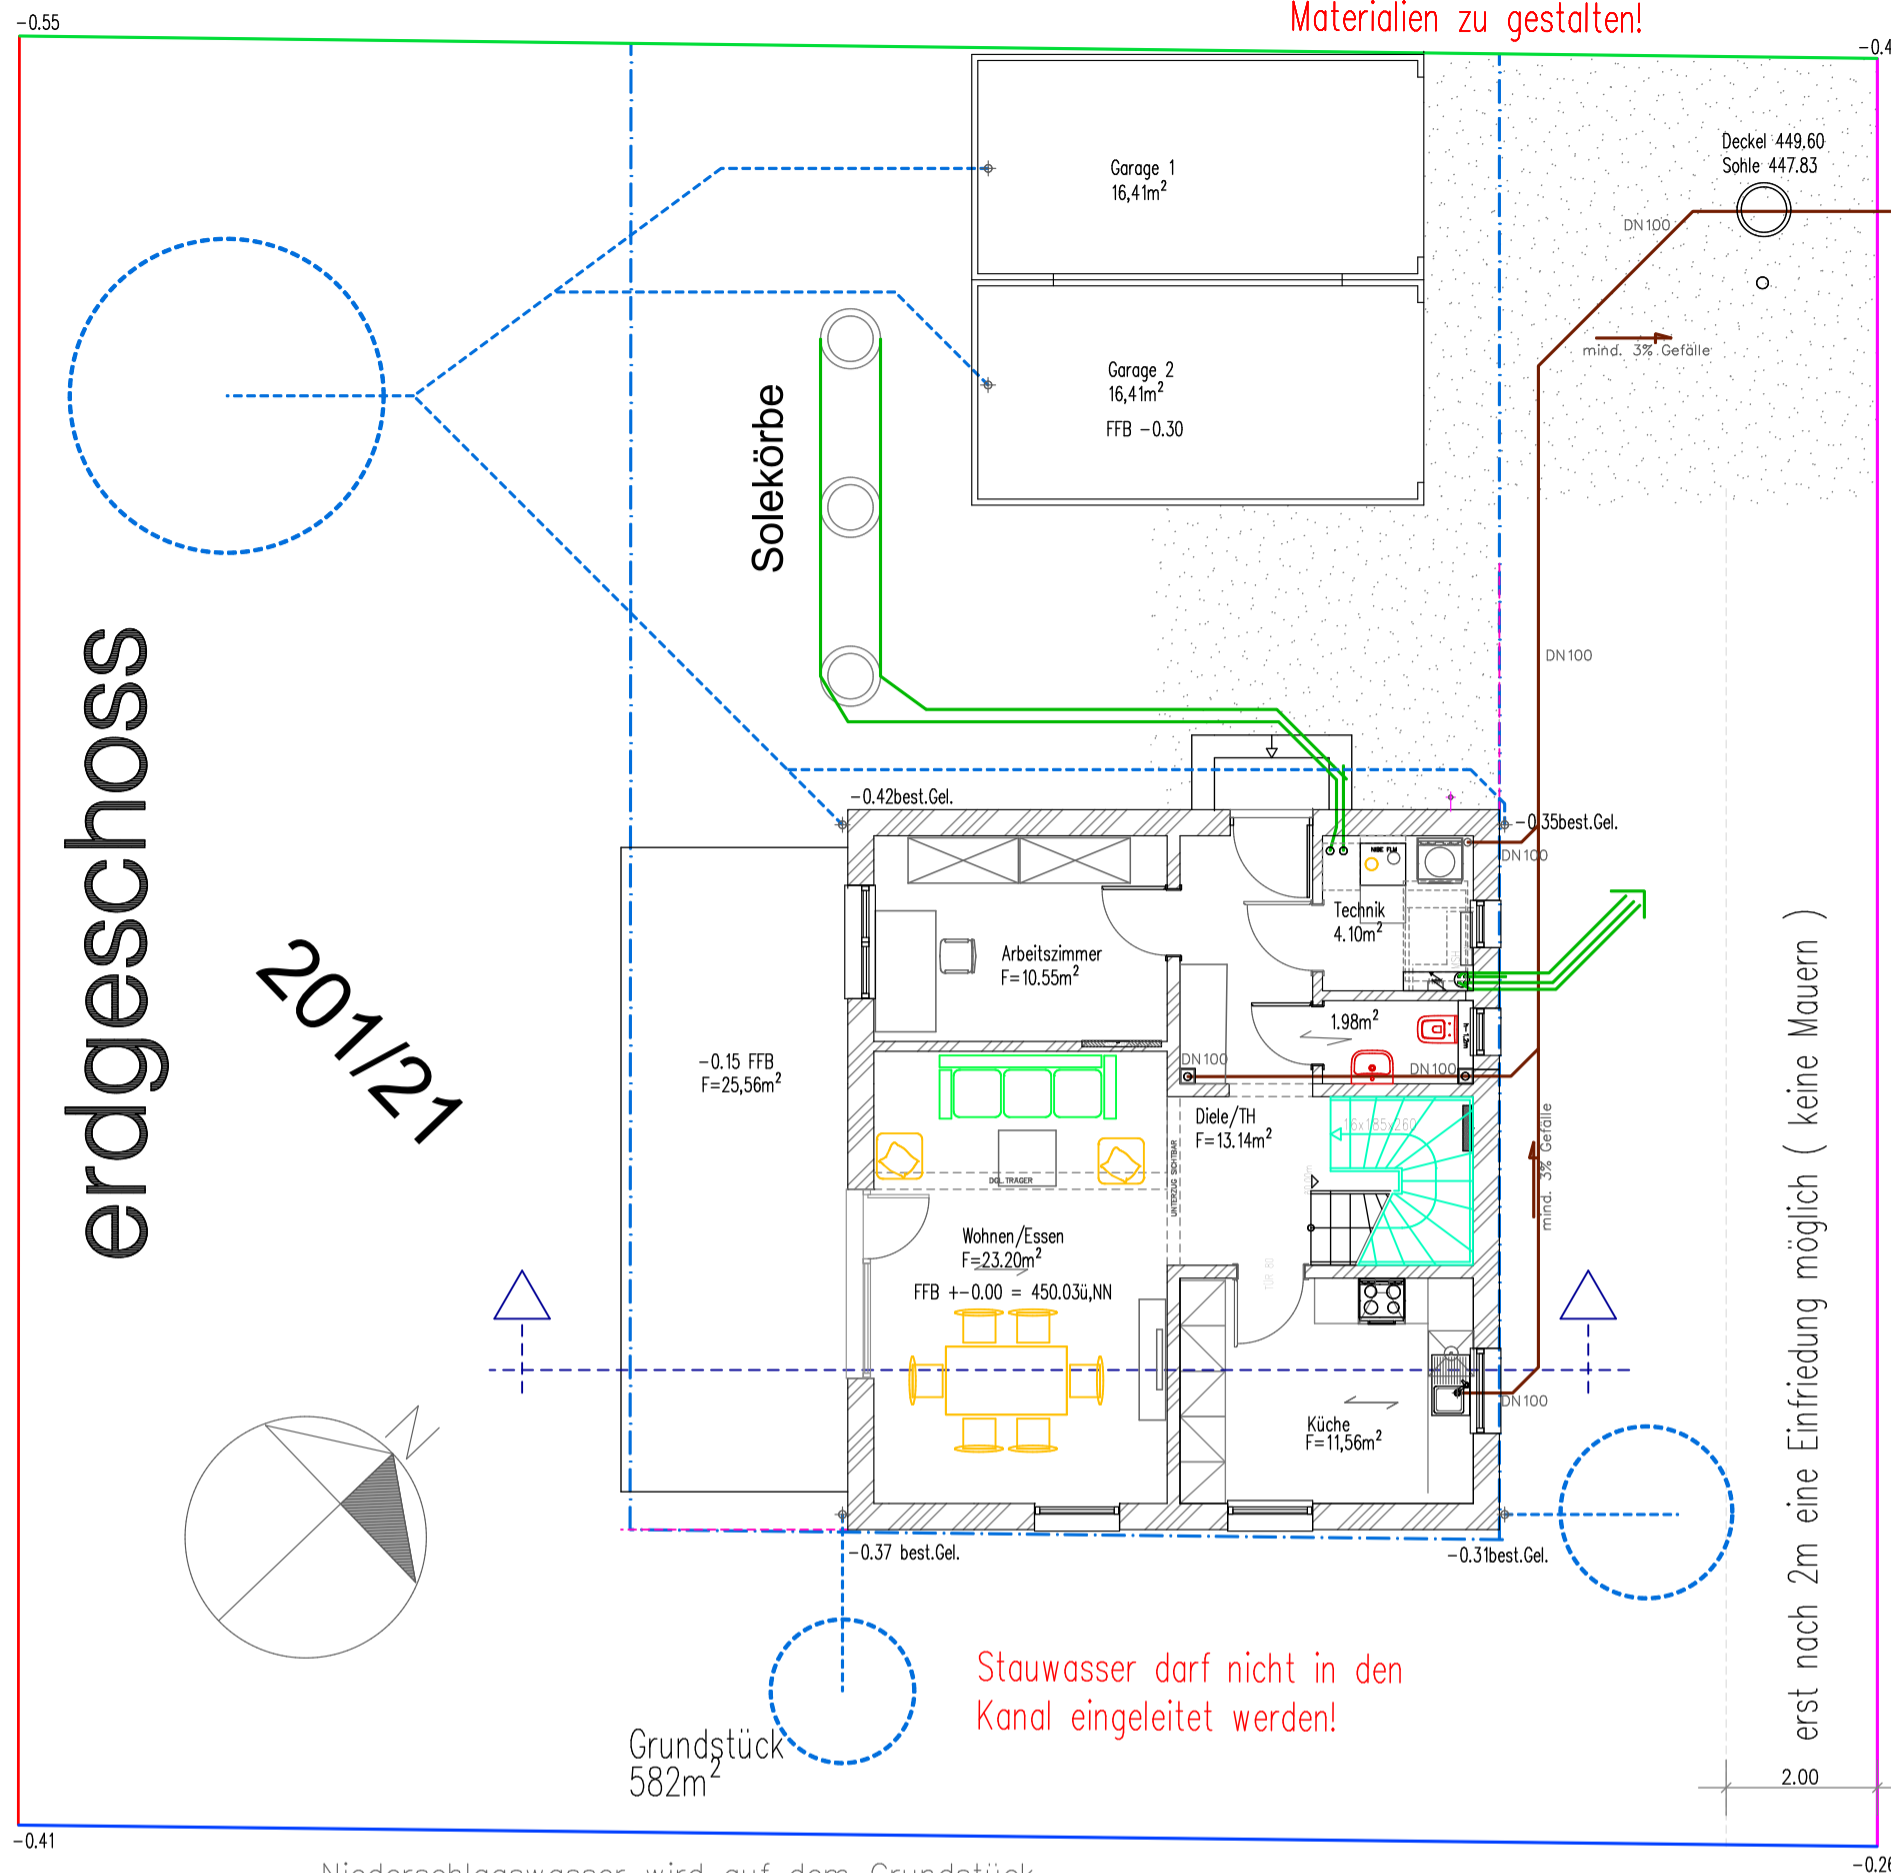


erdgeschoss

201/21

Grundstück
582m²

Niederschlagswasser wird auf dem Grundstück über Rigolen und Flächenversickerungsanlagen versickert! Gestaltung und Dimensionierung nach NWFreiV usw. und nach Bodengutachten!

Höhe Kanaldeckel
Wendeplatte -0.32

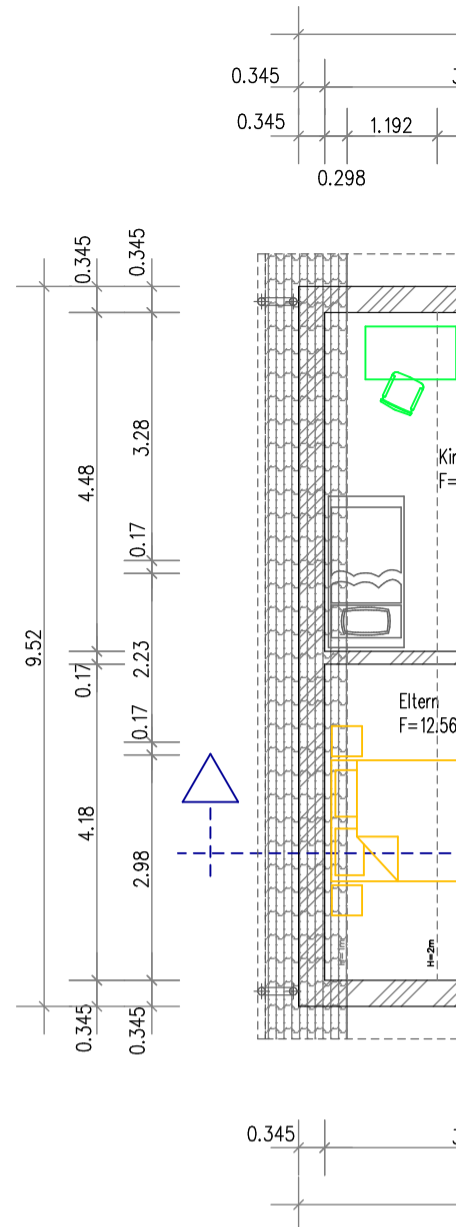


Die Verlegung der Grundleitung schematisch dargestellt – die selbstständig auf kürzestem verlegen!


erst nach 2m eine Einfriedung möglich (keine Mauern)

Rückstauenebene -0.32

OK Kanaldeckel
laut Spartenplan 449.65
Sohle 447.50ü.NN

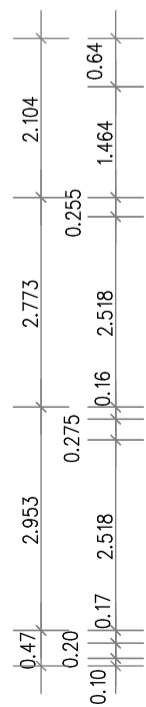

schnitt

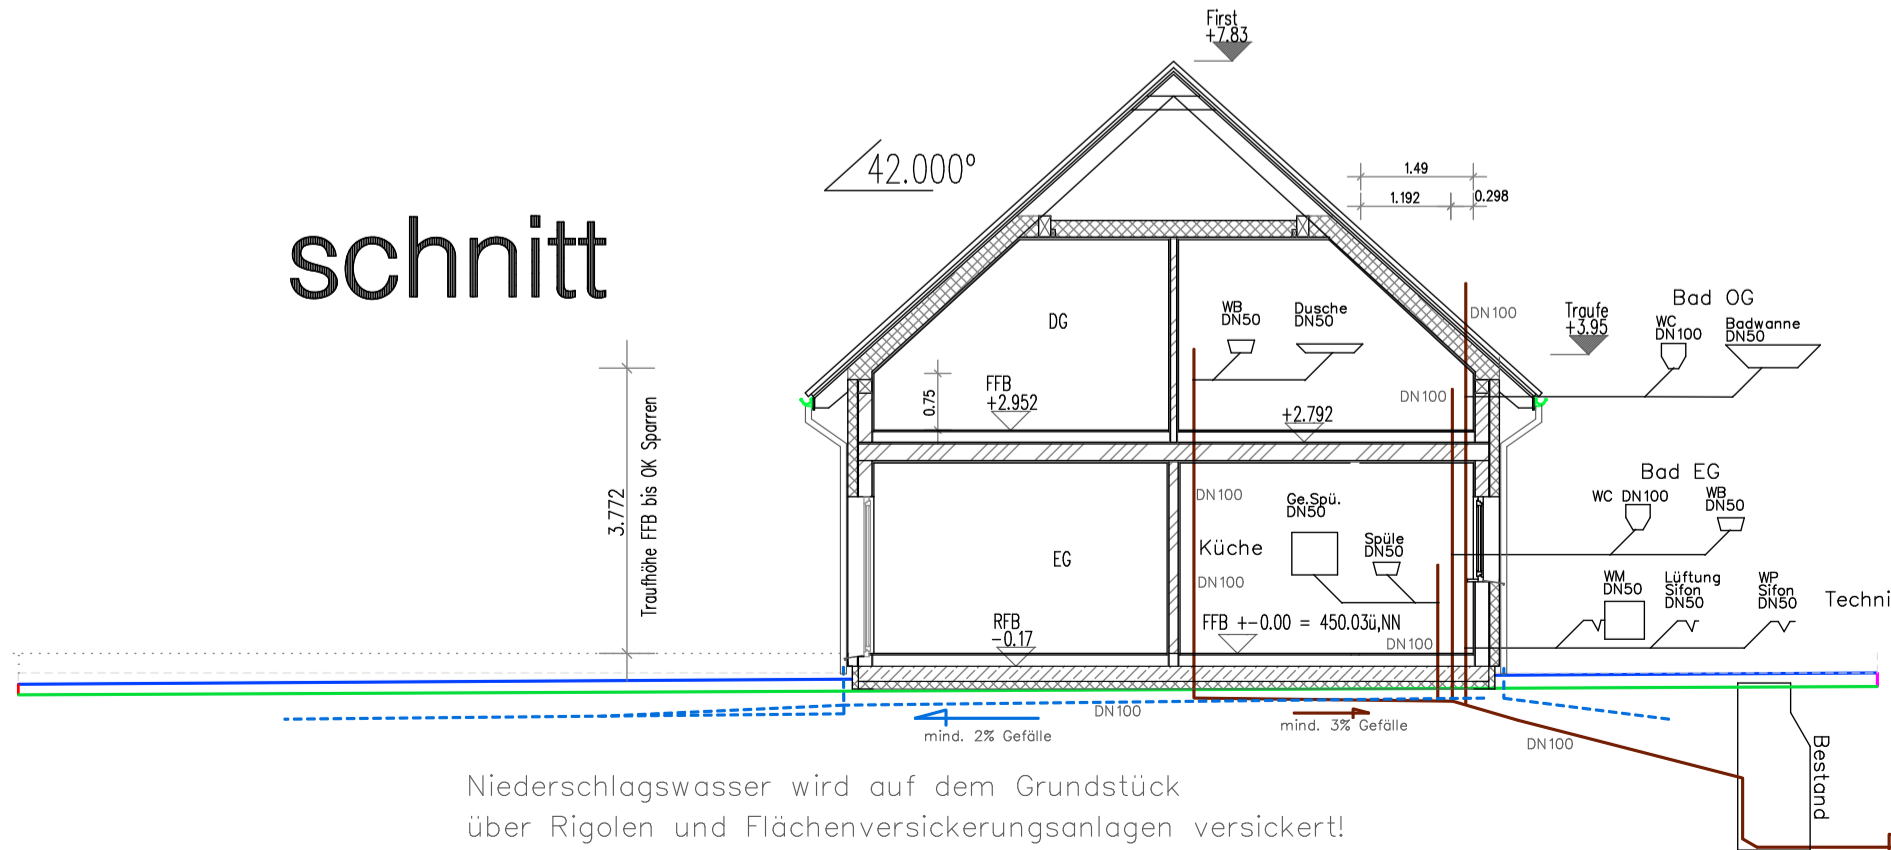

Niederschlagswasser wird auf dem Grundstück über Rigolen und Flächenversickerungsanlagen versickert!

OK Kanaldeckel
laut Spartenplan 449.65
Sohle 447.50ü.NN
Deckel auf Wendeplatte
liegt 11cm tiefer

Die Rückstauenebene liegt deutlich unterhalb des FFB