



Erdgeschoss

Höhen sind vorort zu kontrollieren!
Höhen über NN sind dem Kanalplan entnommen!

Rückstau-ebene
Kanaldeckel/Schmutzwasser Straße
It. Kanalplan SW-40
D: 491.33 ü.NN
S: 488.48 ü.NN

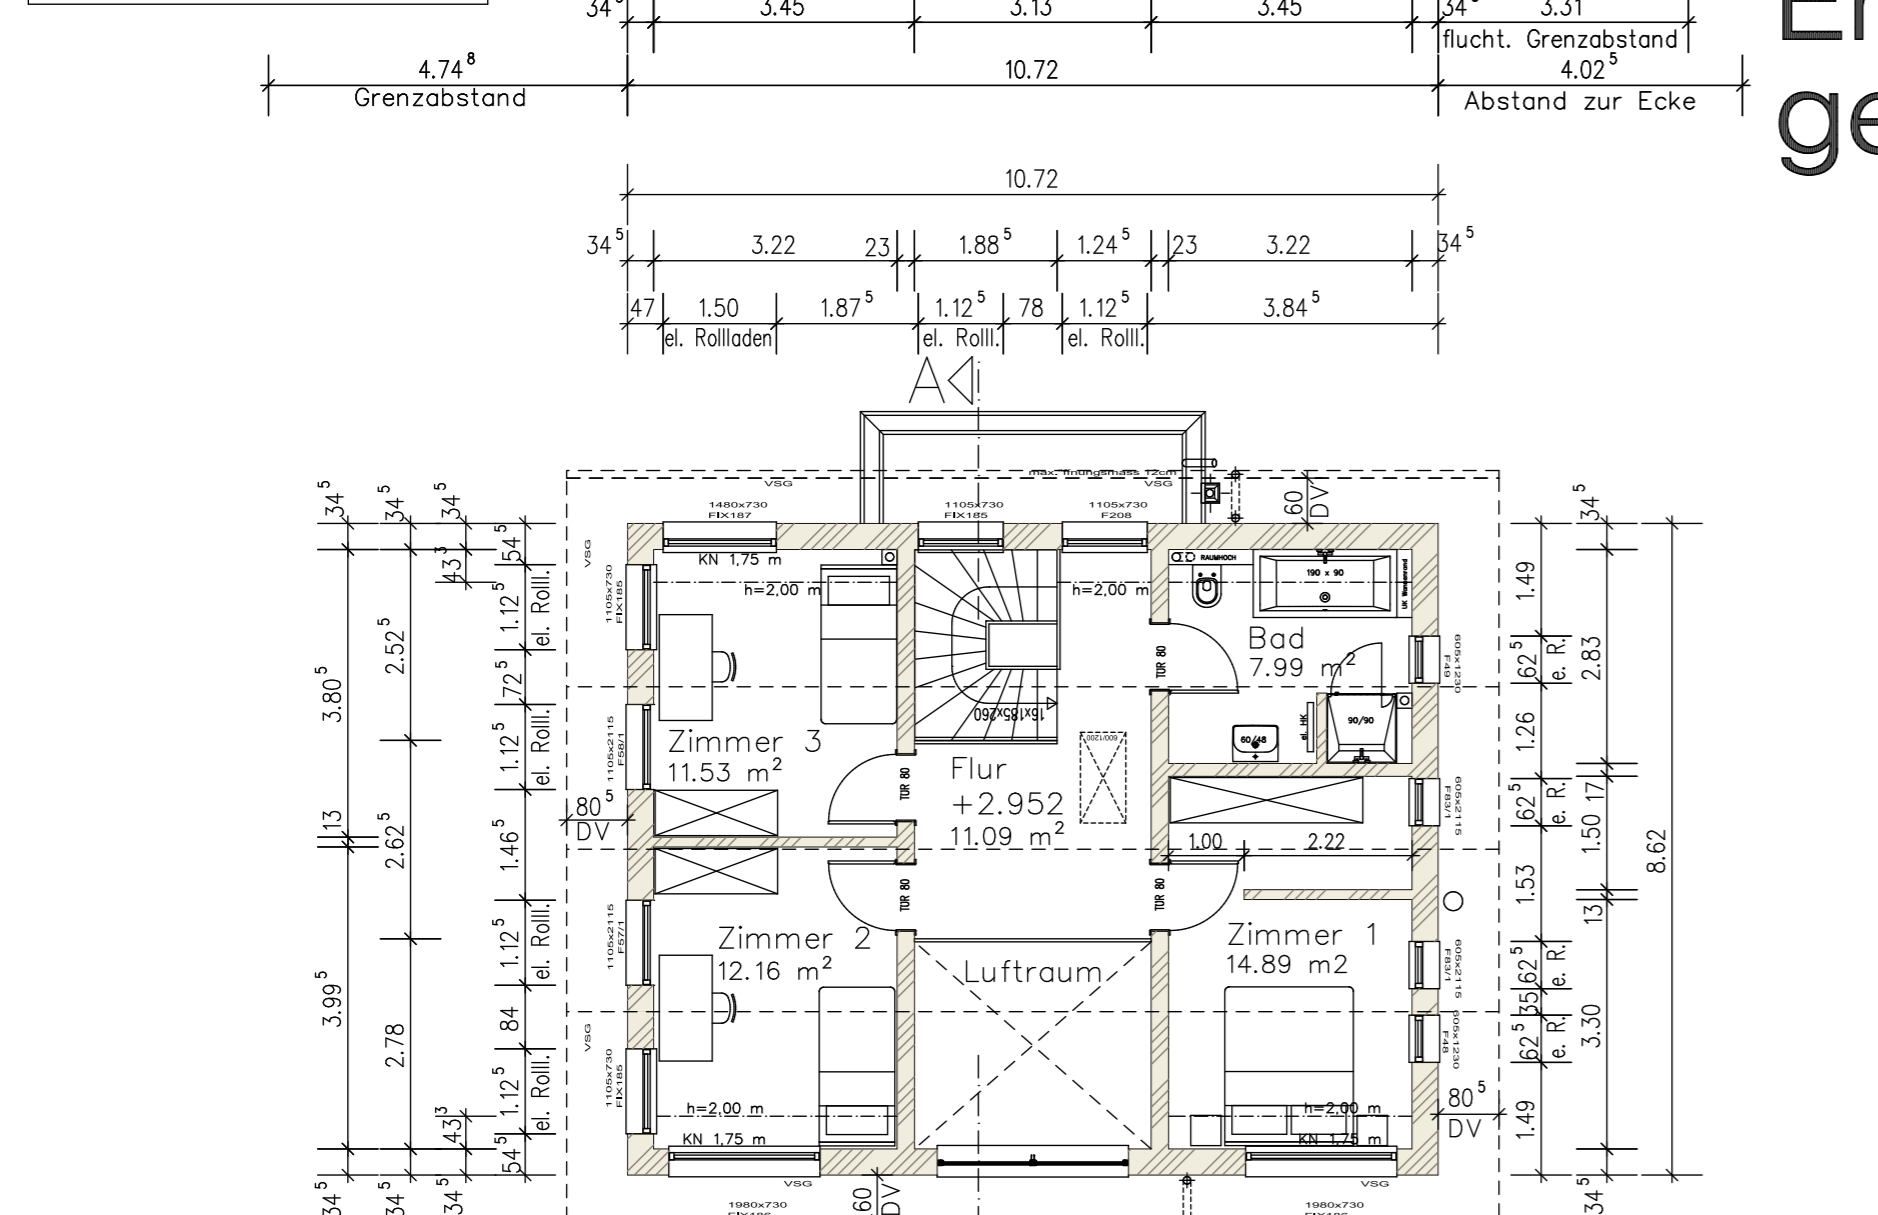


Dachgeschoss

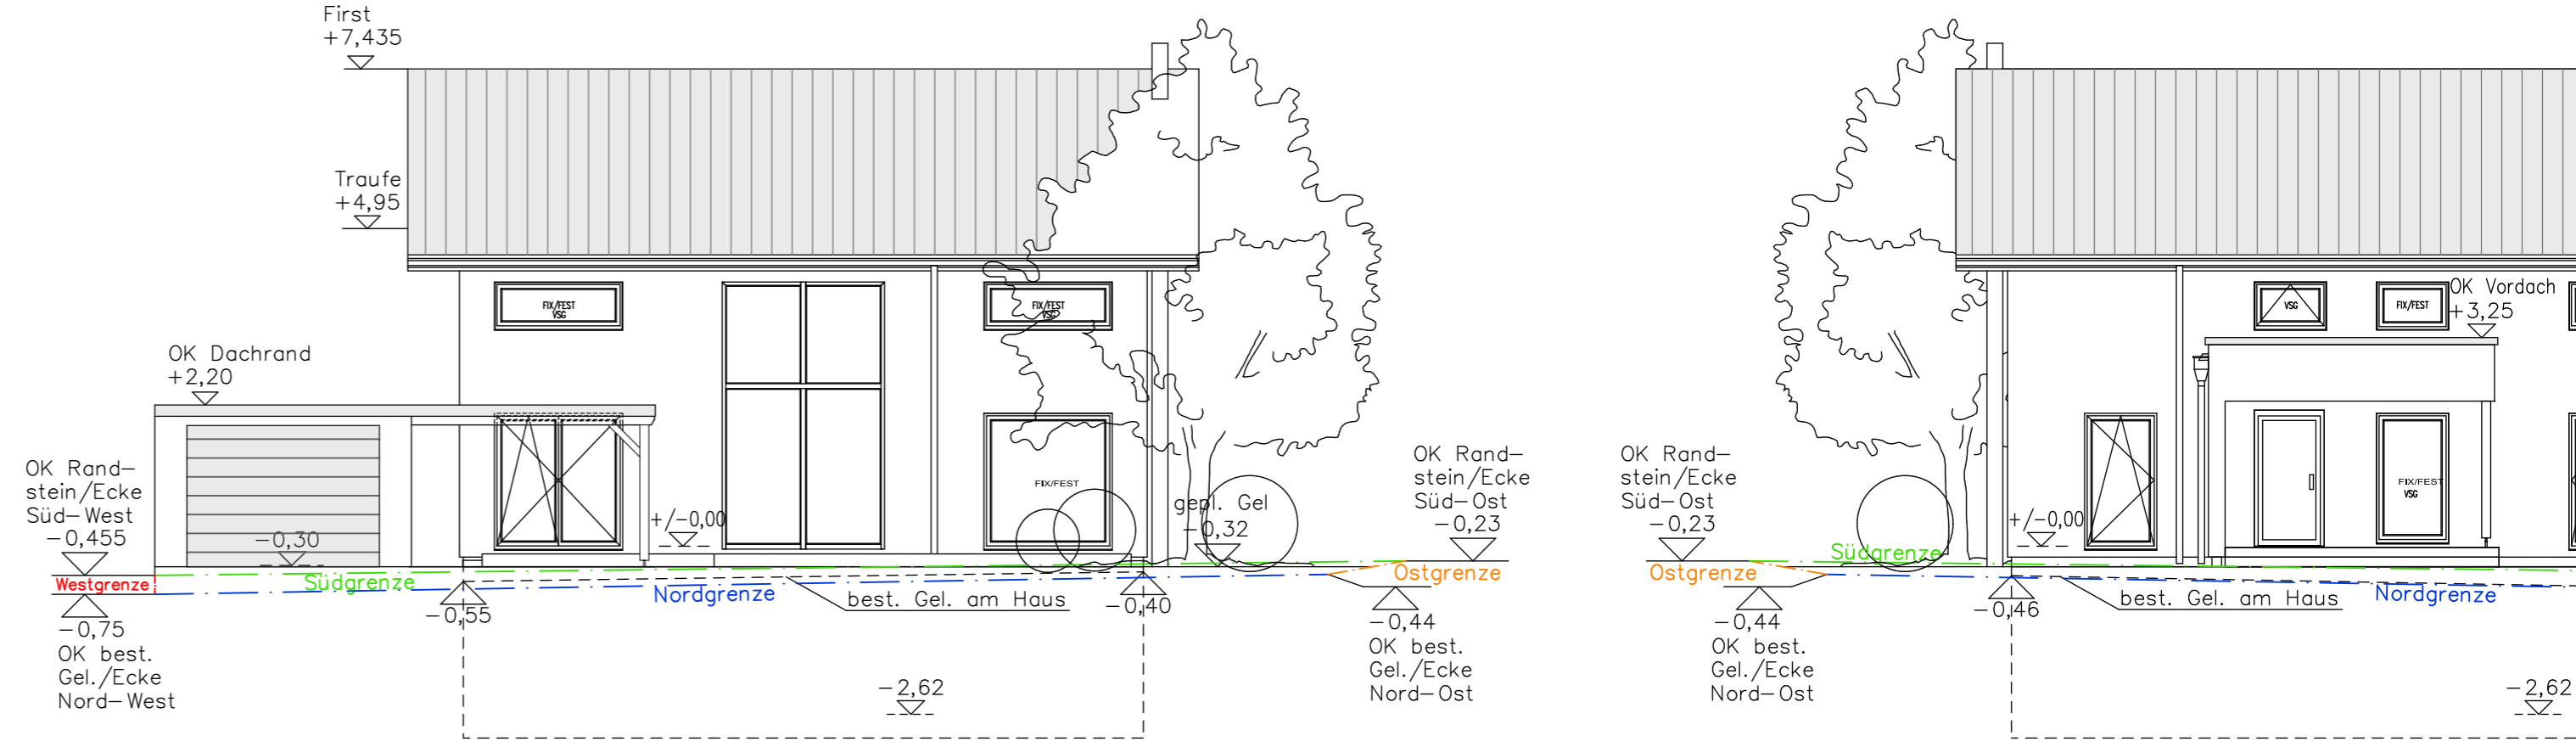


Ansicht Süd

Ansicht Nord

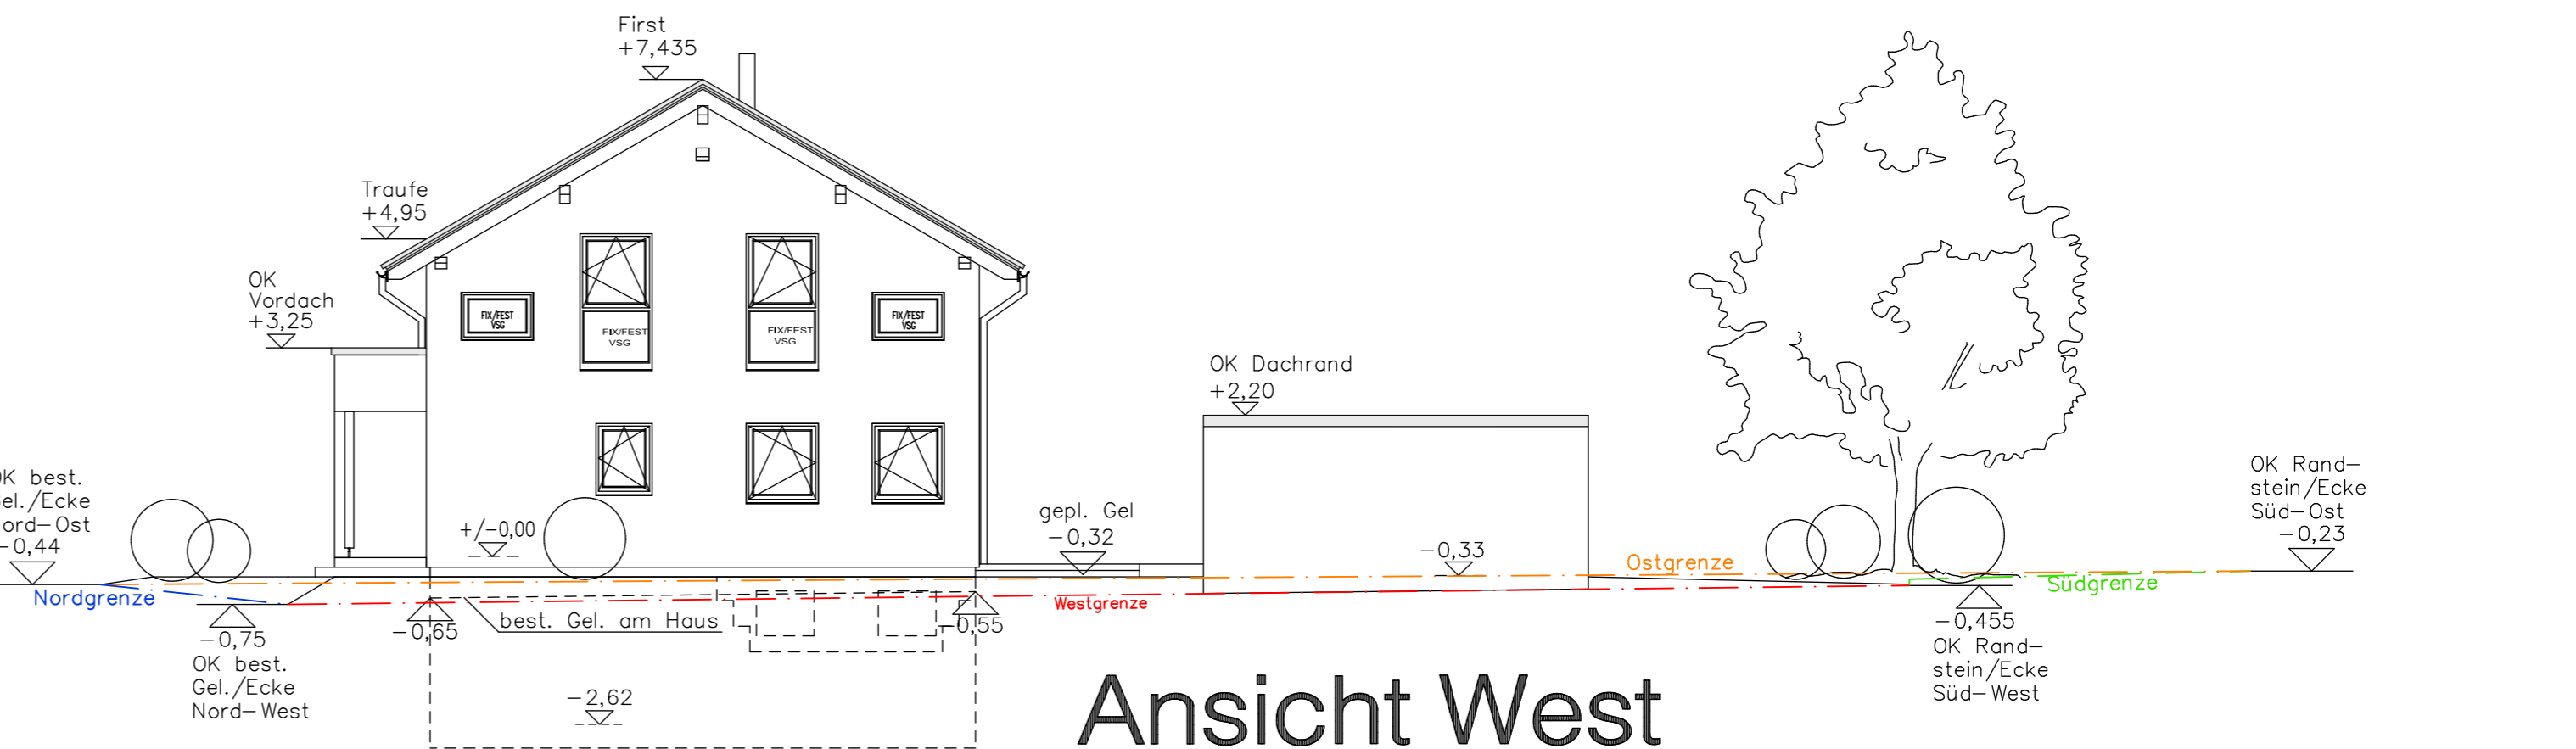


Ansicht West

Ansicht Ost

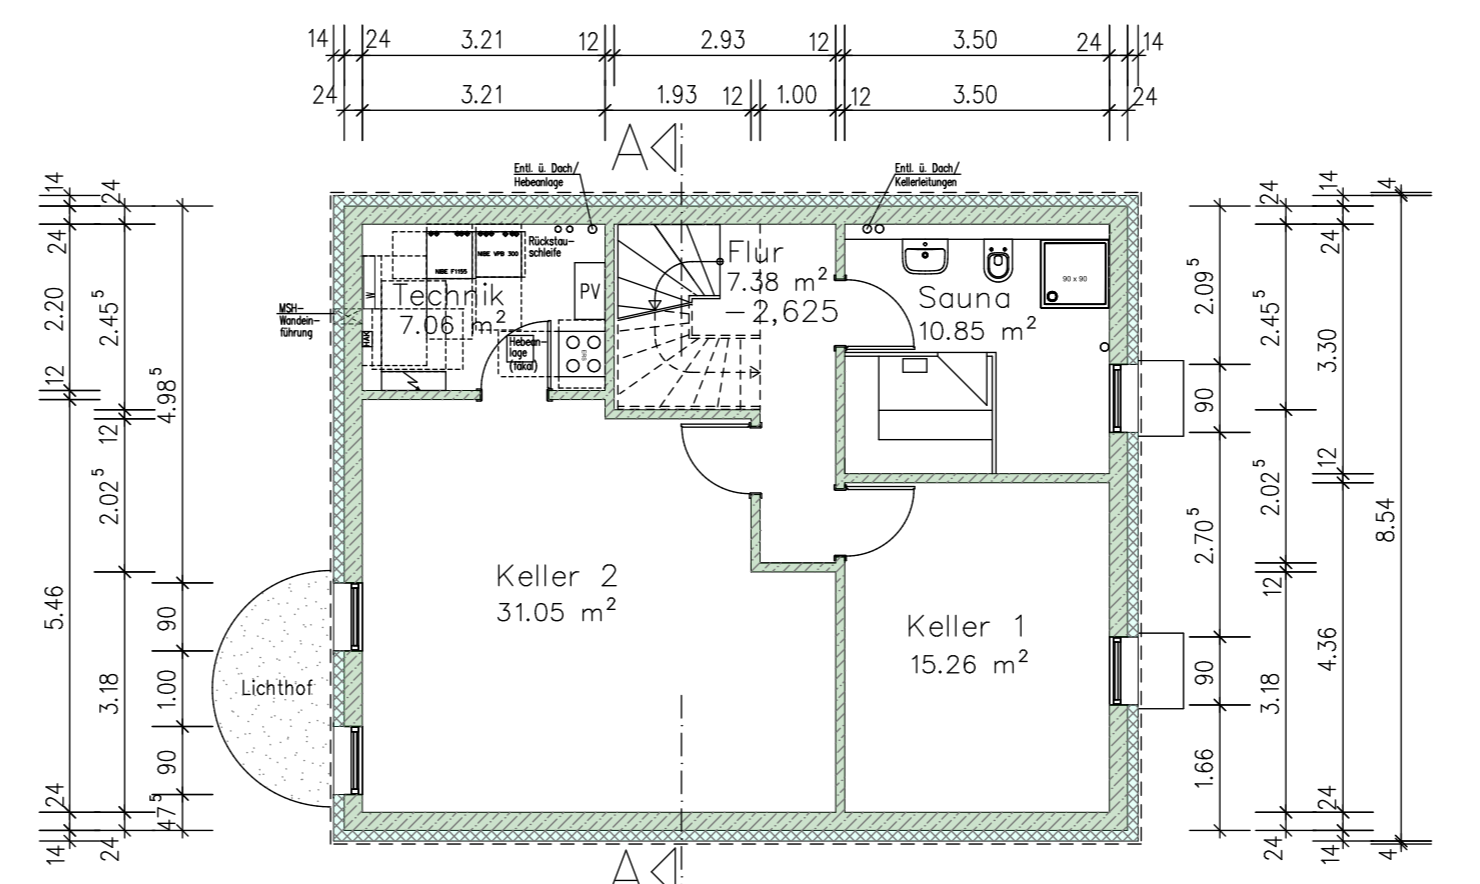

**Keller-
geschoss**

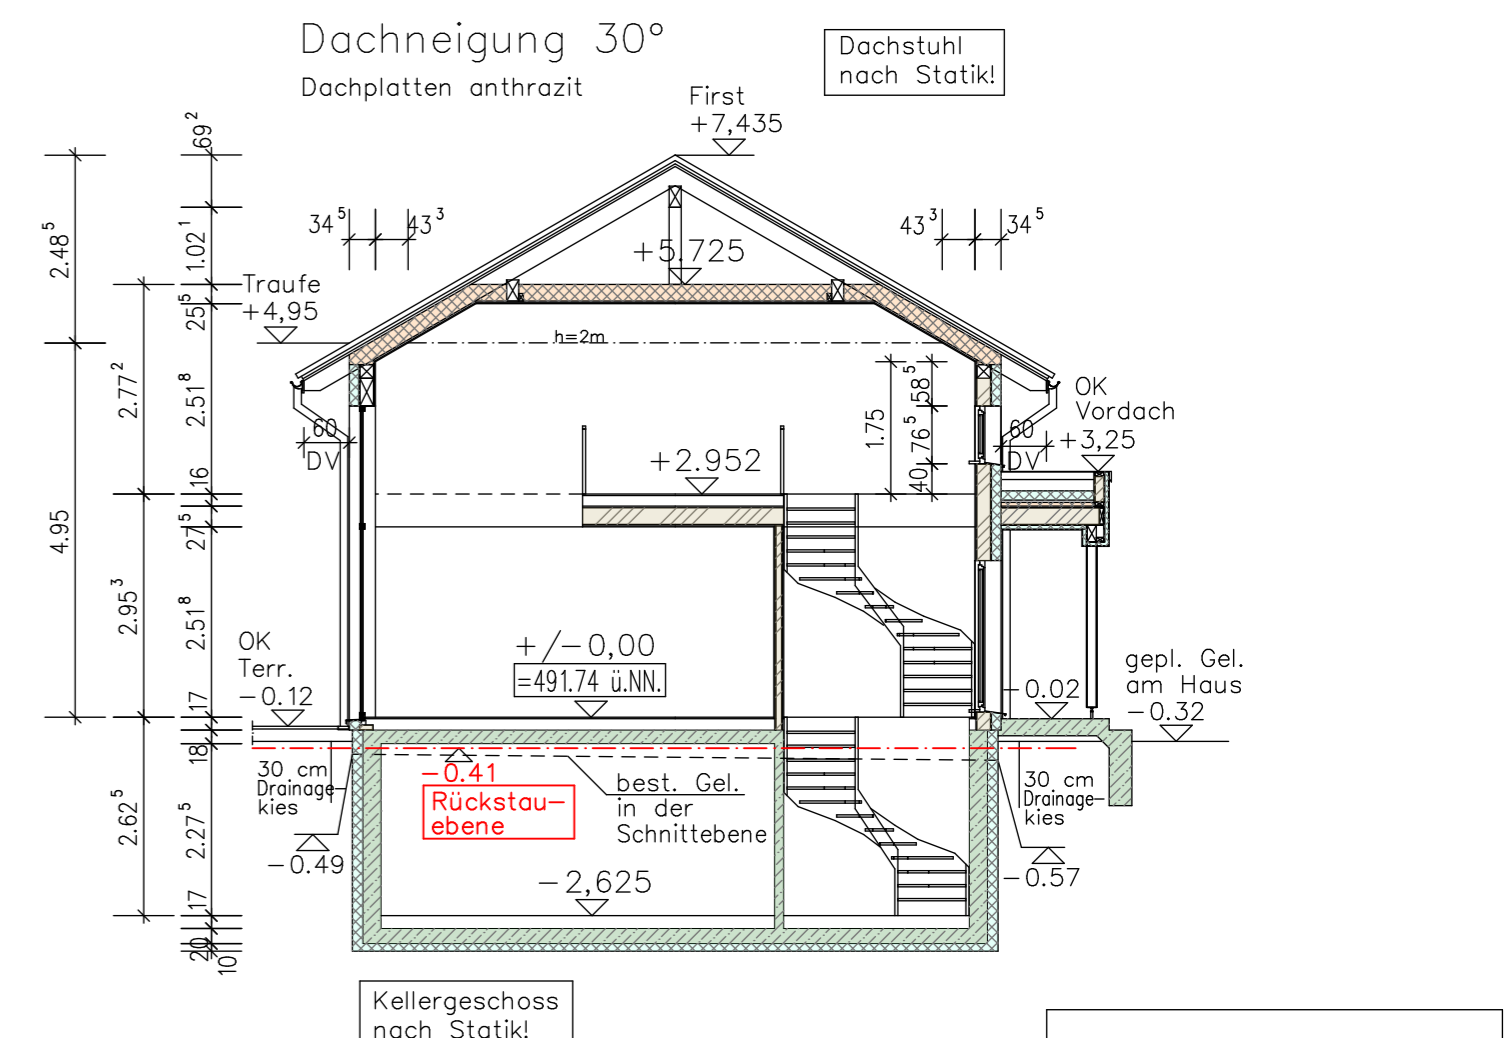

Schnitt A-A

Achtung:
Dieser Bauantrag ist kein Ausführungsplan!