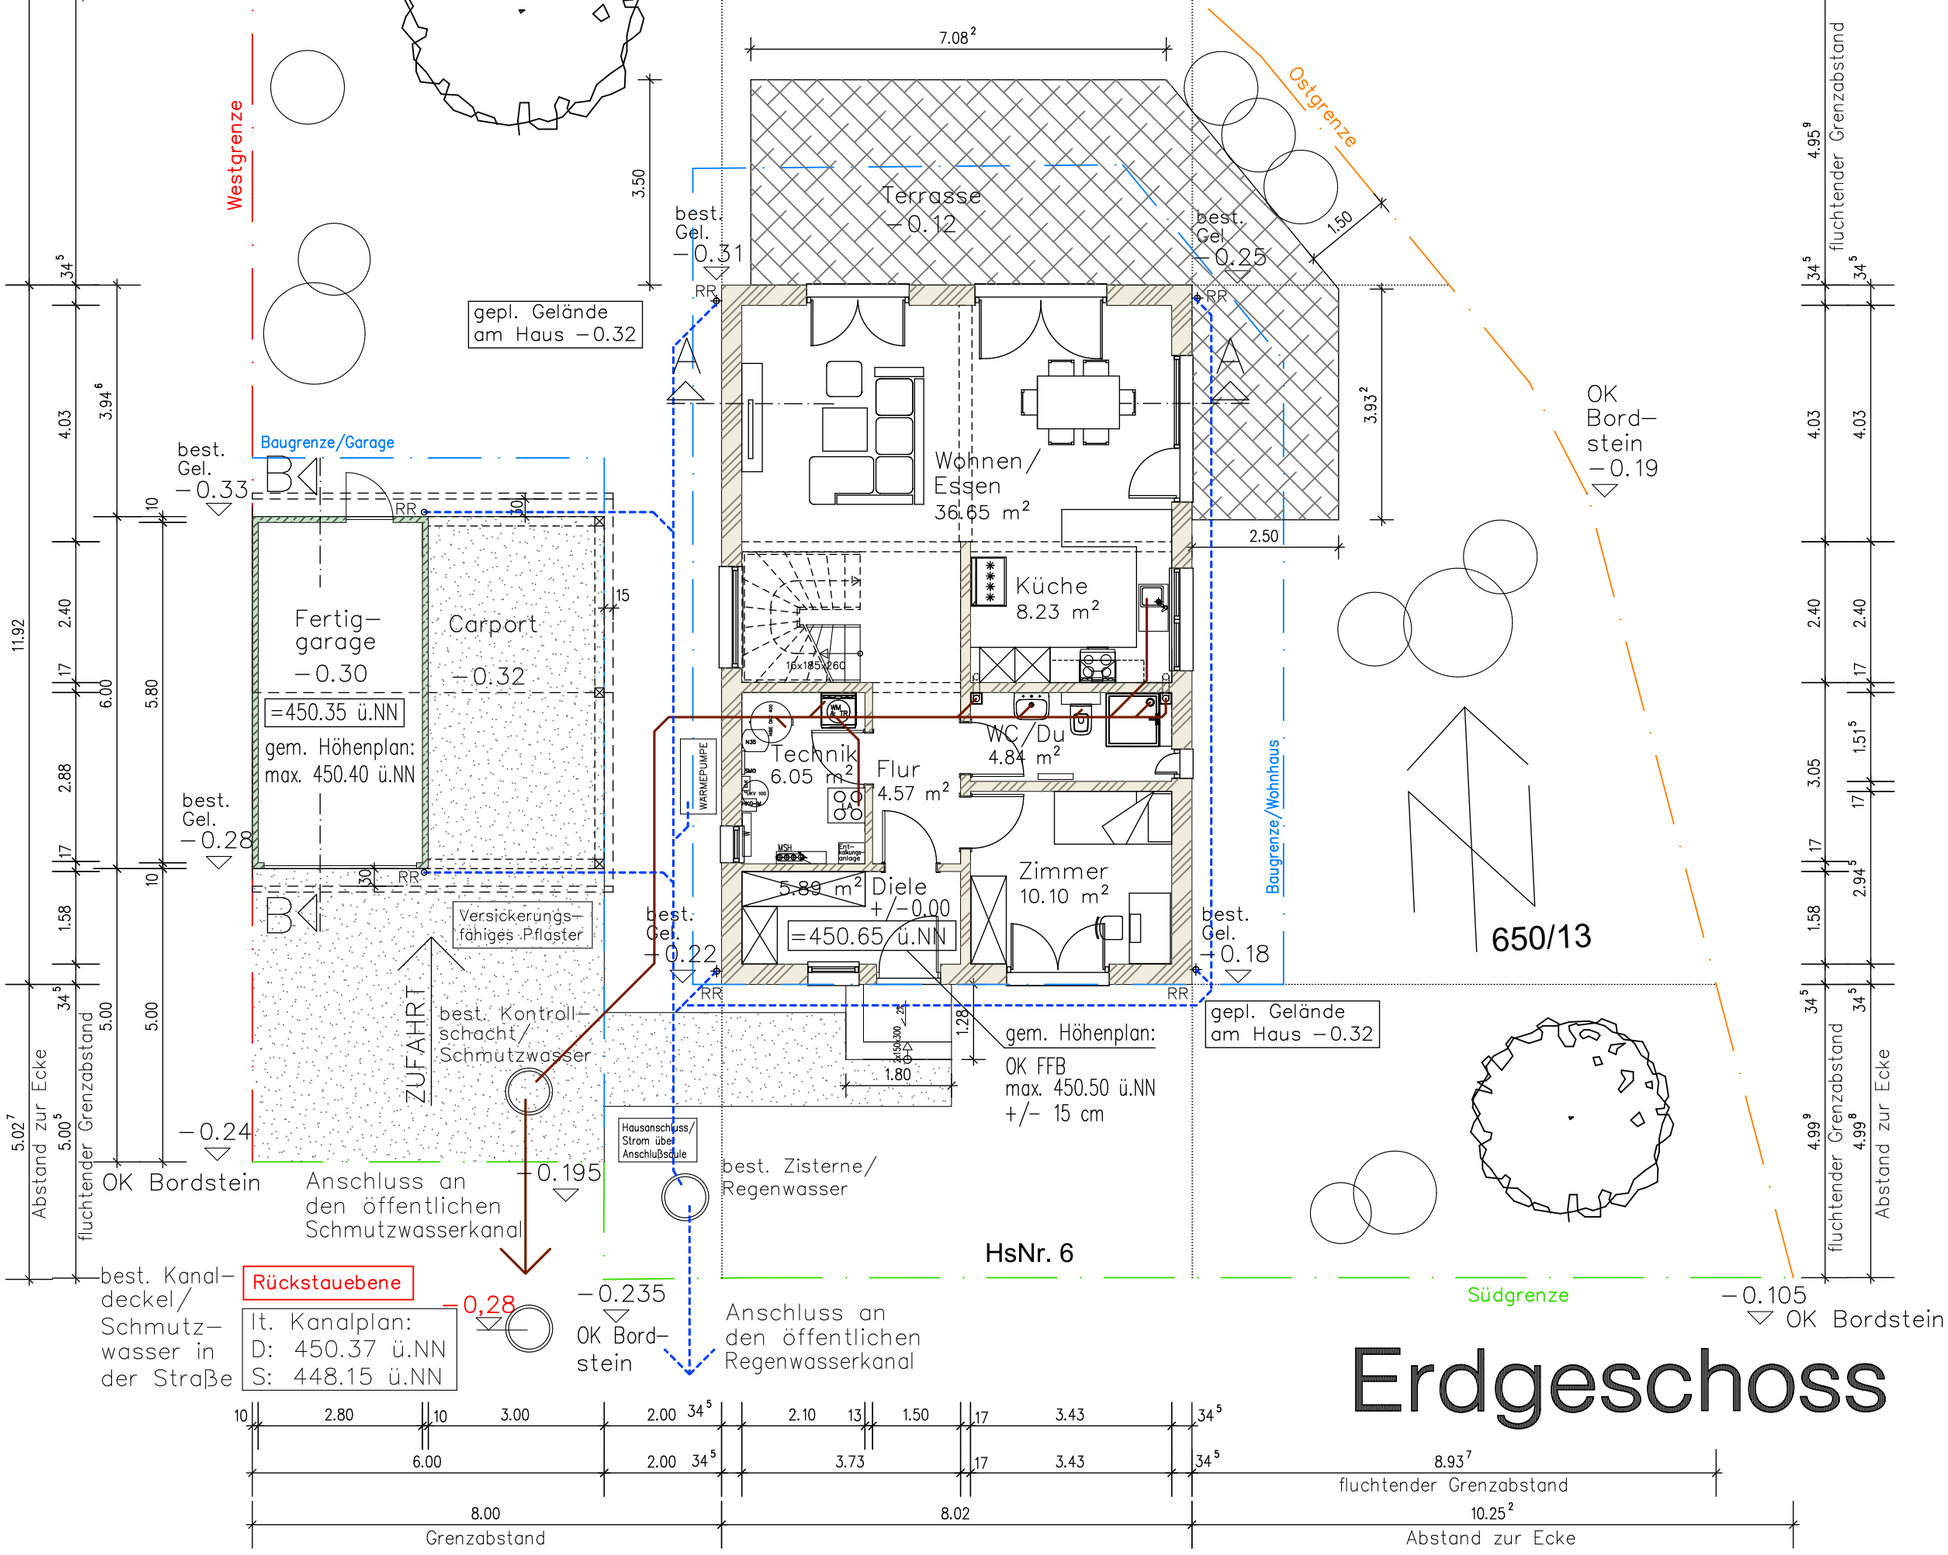

Erdgeschoss

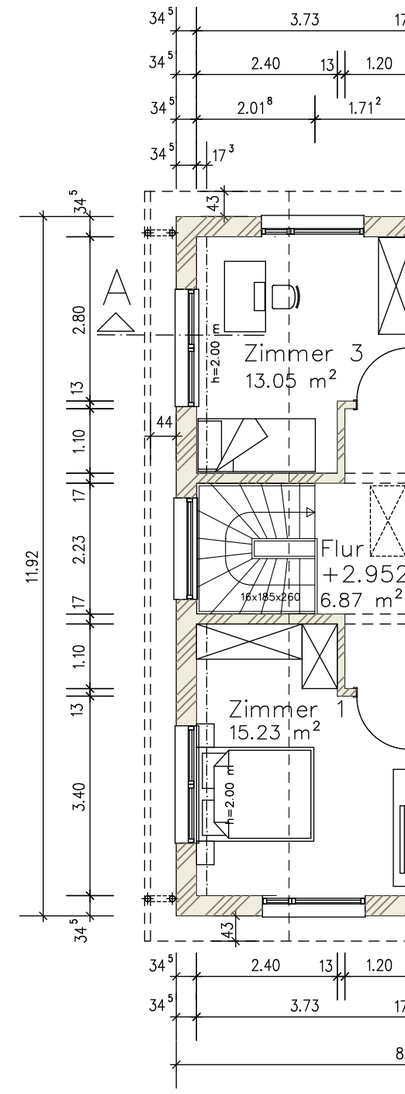

Höhen sind vorort zu kontrollieren!

Höhen über NN sind dem Kanal-plan entnommen!

Schnitt A-A

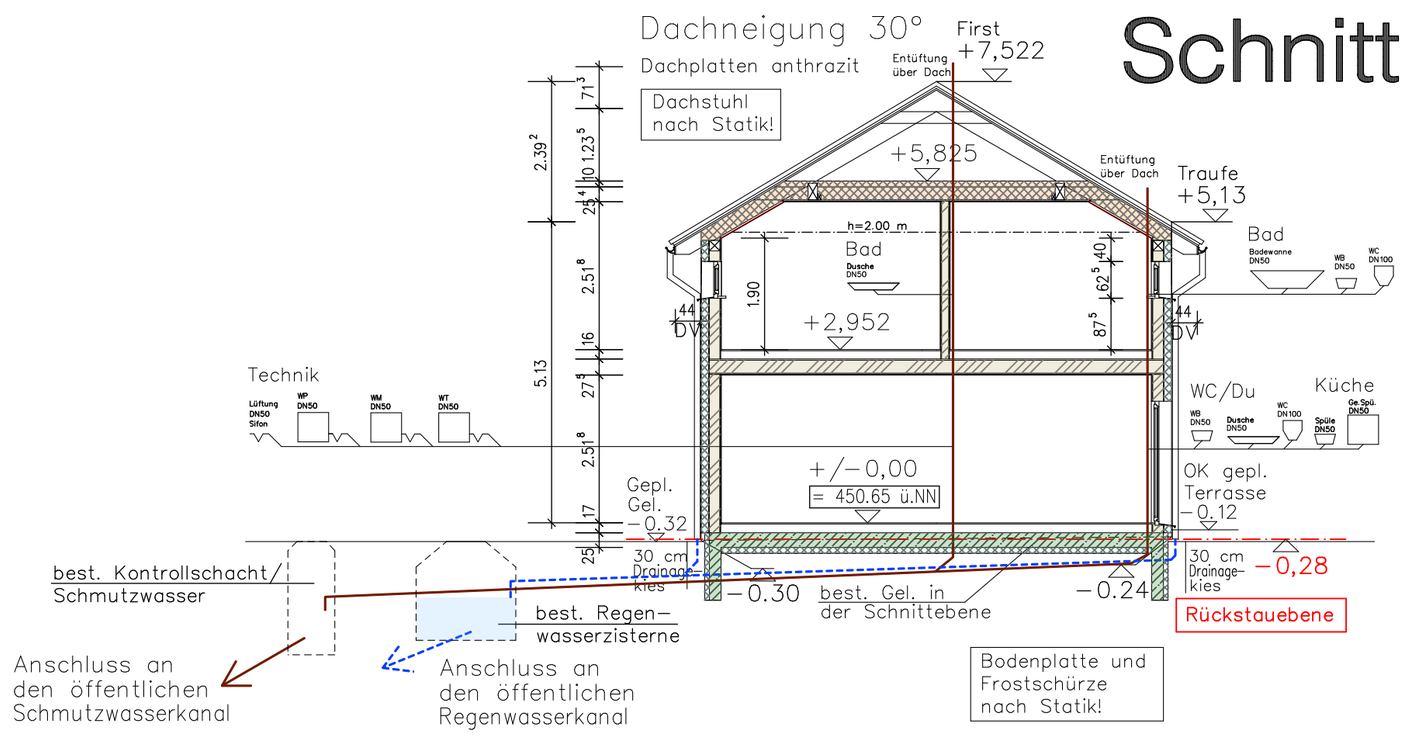

alle Schmutzwasserleitungen DN 100 mit 2% Gefälle

alle Regenwasserleitungen DN 100 mit 1.5%Gefälle

- Regenwasser
- Schmutzwasser
- Mischwasser
- Dämmung PU
- Dämmung mineralisch
- Holzwand
- Stahlbeton

Achtung:

Dieser Bauan-trag ist kein Aus-führungsplan!