



ACHTUNG: DIESER BAUANTRAGSPLAN IST KEIN AUSFÜHRUNGSPLAN

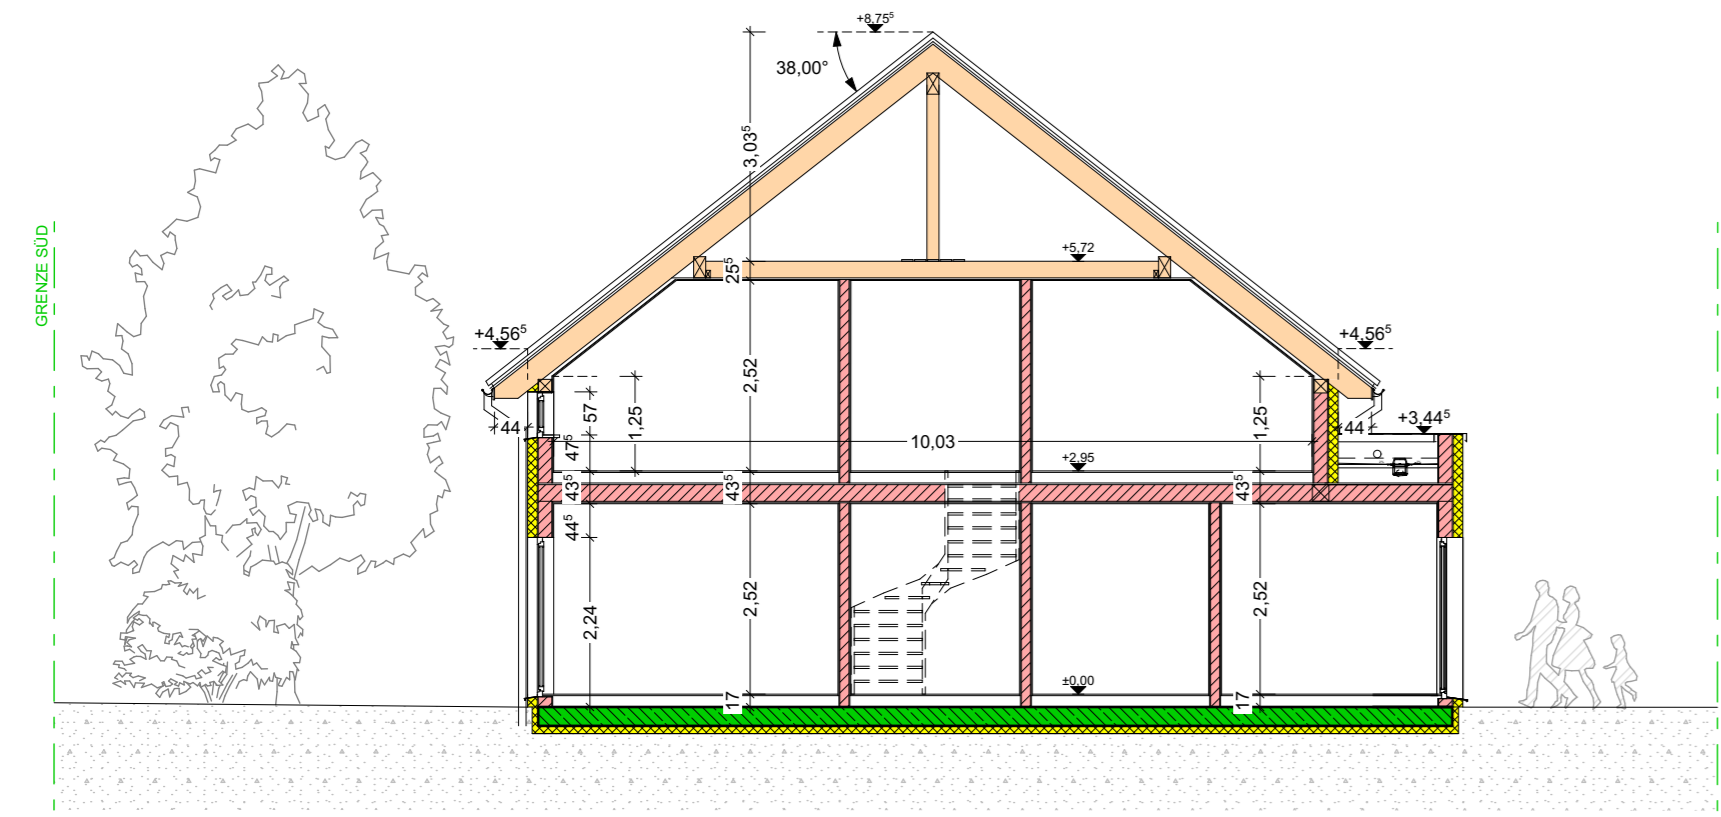

SCHNITT A-A




ANSICHT NORD

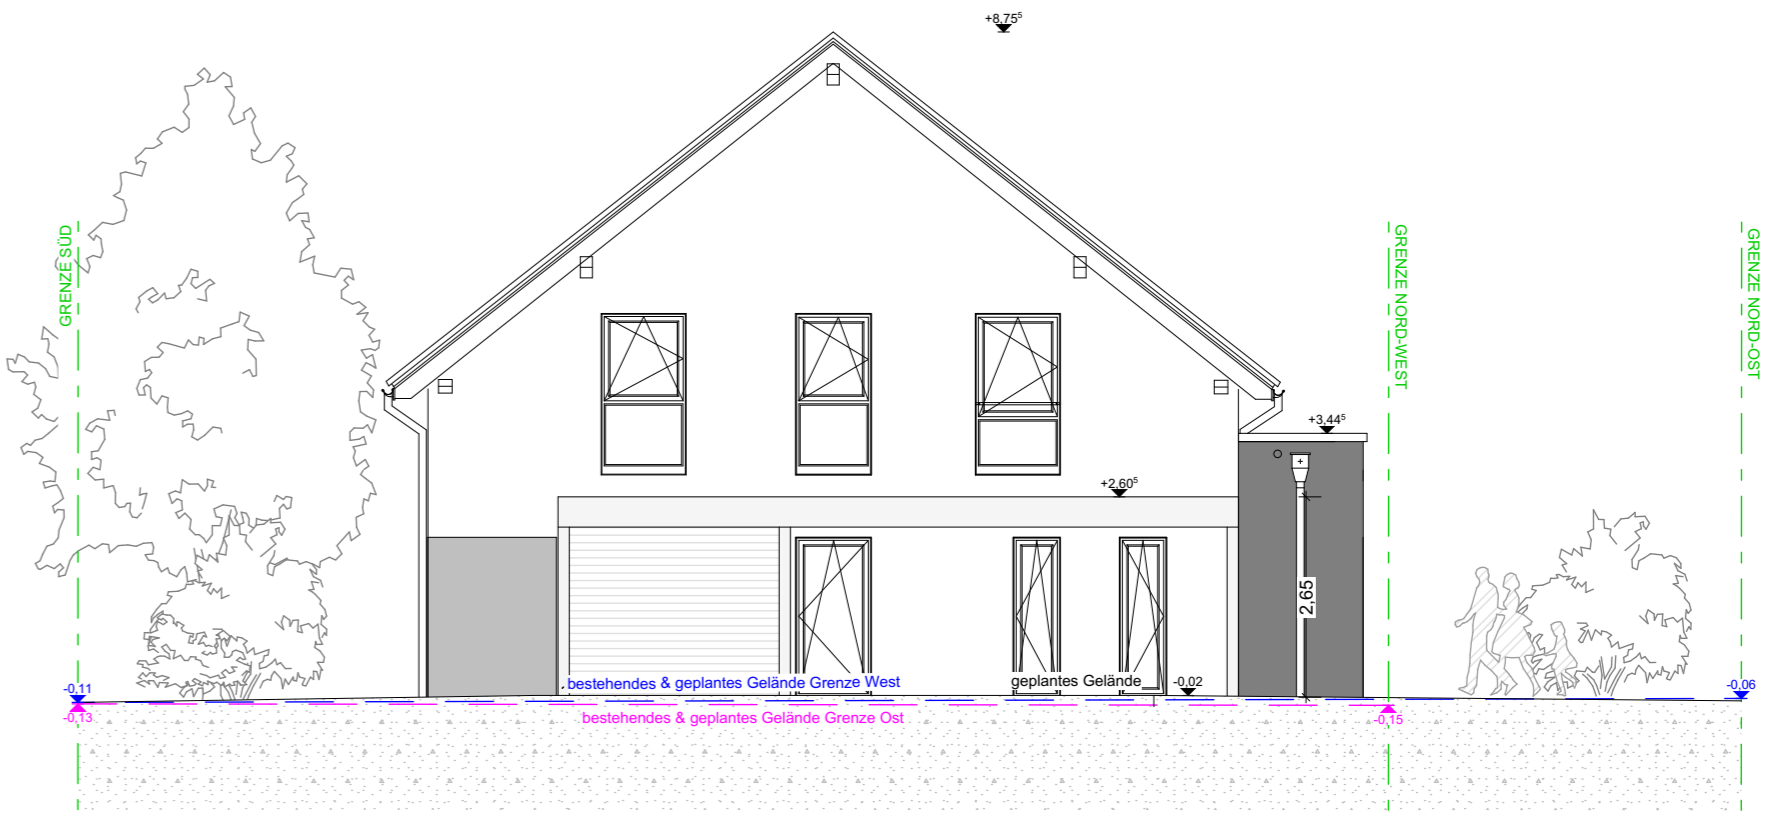

ANSICHT OST



ANSICHT SÜD

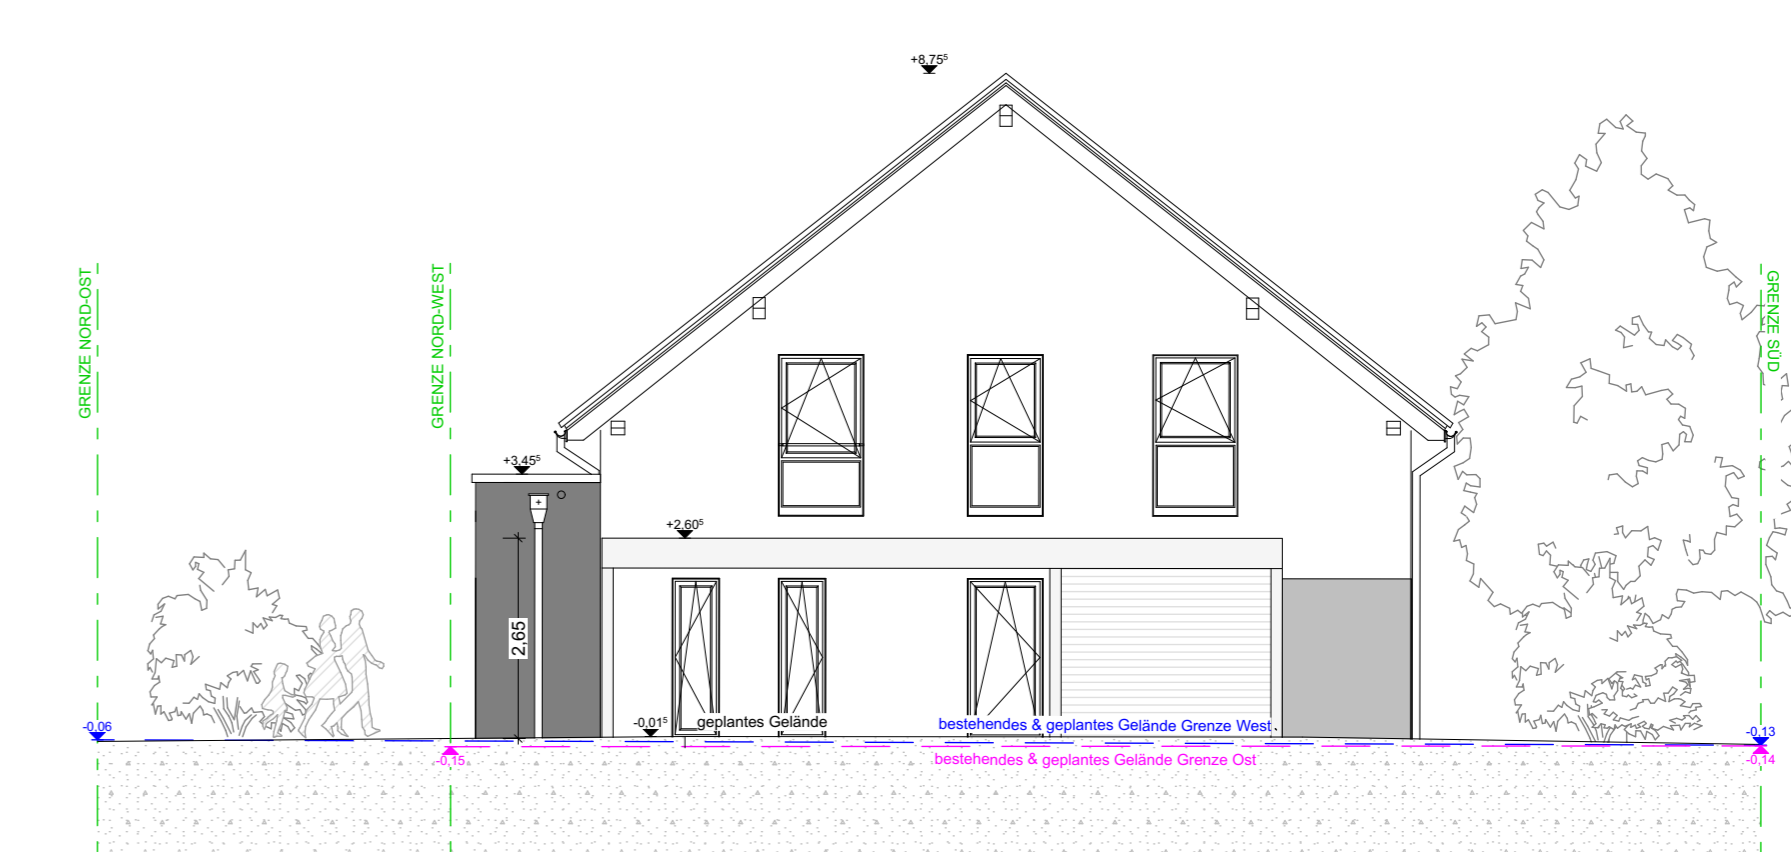

ANSICHT WEST

BAUANTRAG
M 1:100
SCHNITT A-A
ANSICHTEN
NORD | OST | SÜD | WEST

**NEUBAU ZWEIER
DOPPELHAUSHÄLFTEN
MIT CARPORTS
IN 89257 ILLERTISSEN
AUSLAUFWERKSTR. 21a + 21b
FLUR-NR. 240/13 + 240/14**

BAUHERR:
SCHULZ, KLAUS
DR.-RAU-STR. 33
89340 LEIPHEIM

BAUHERR:

Schulz, Klaus

NACHBAR:

Schrodl, Exter

Wieser, Alexander

se architektur
Sascha Emmert
Erlensee 8
89340 Leipheim
tel. +49 (0)8221 / 963 246 0
fax +49 (0)8221 / 963 246 1
info@se-architektur.de



MÄRZ 2022