



Erdgeschoss

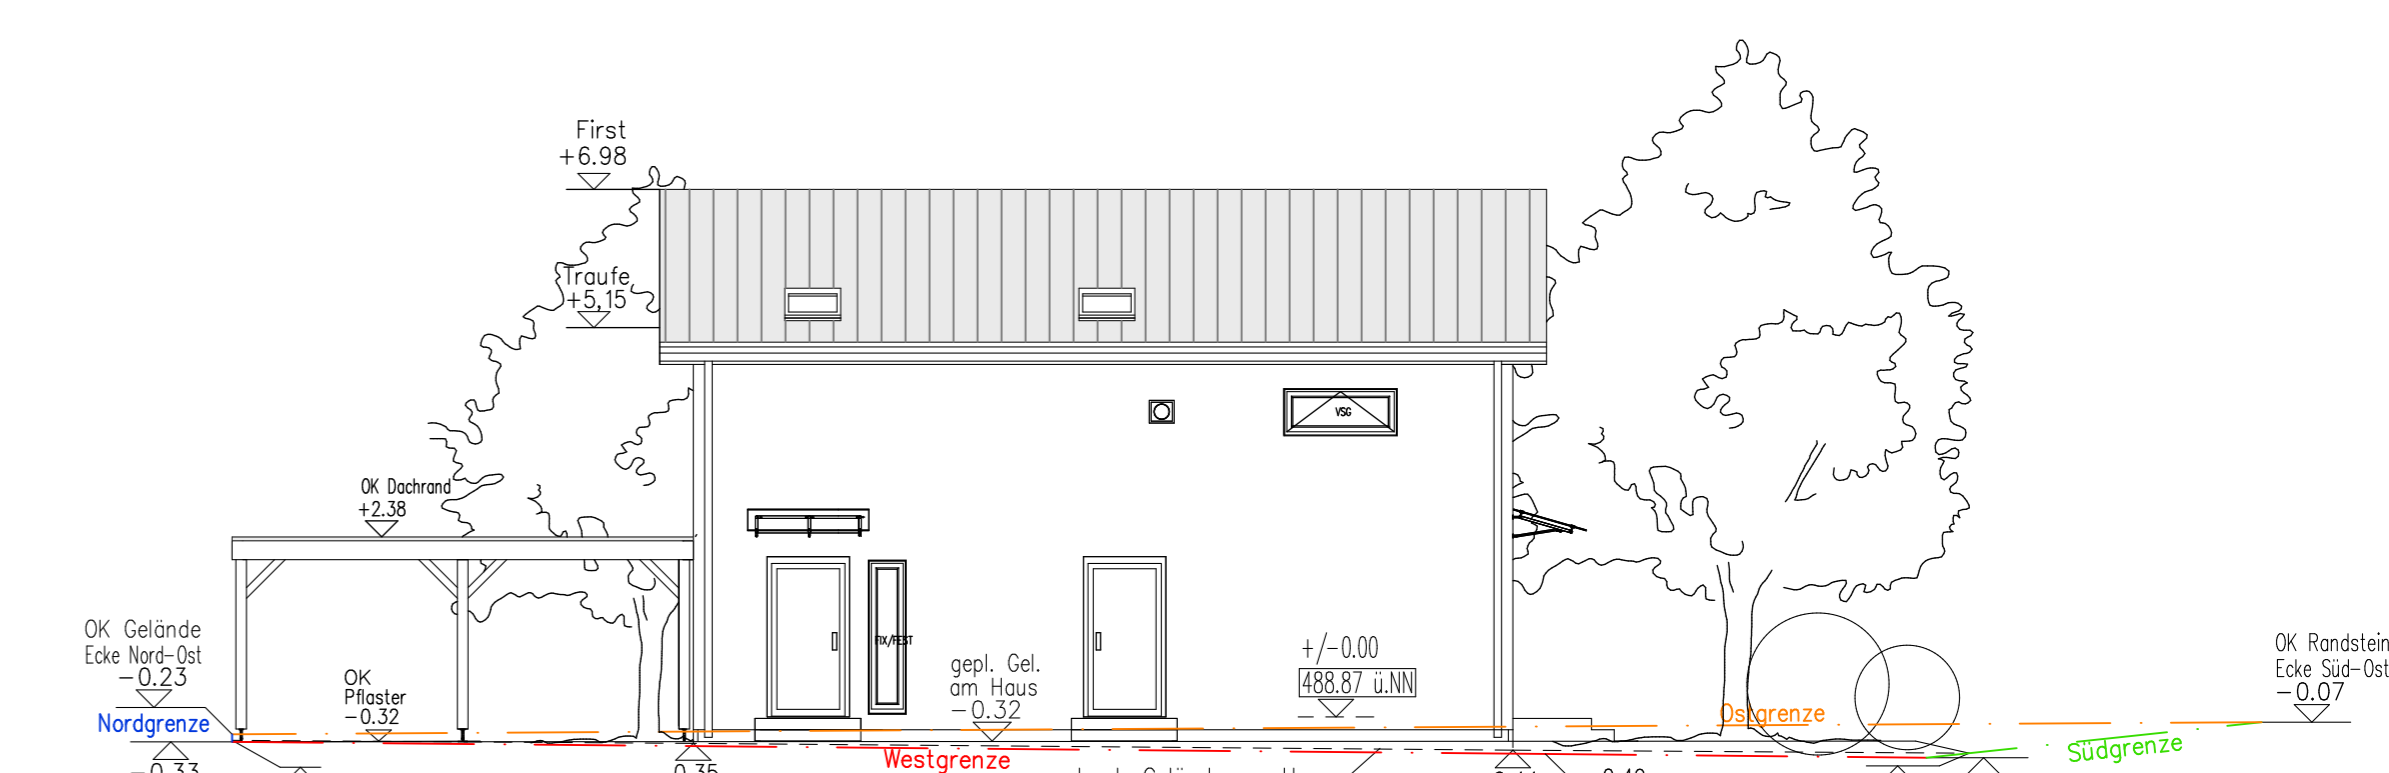

Ansicht West

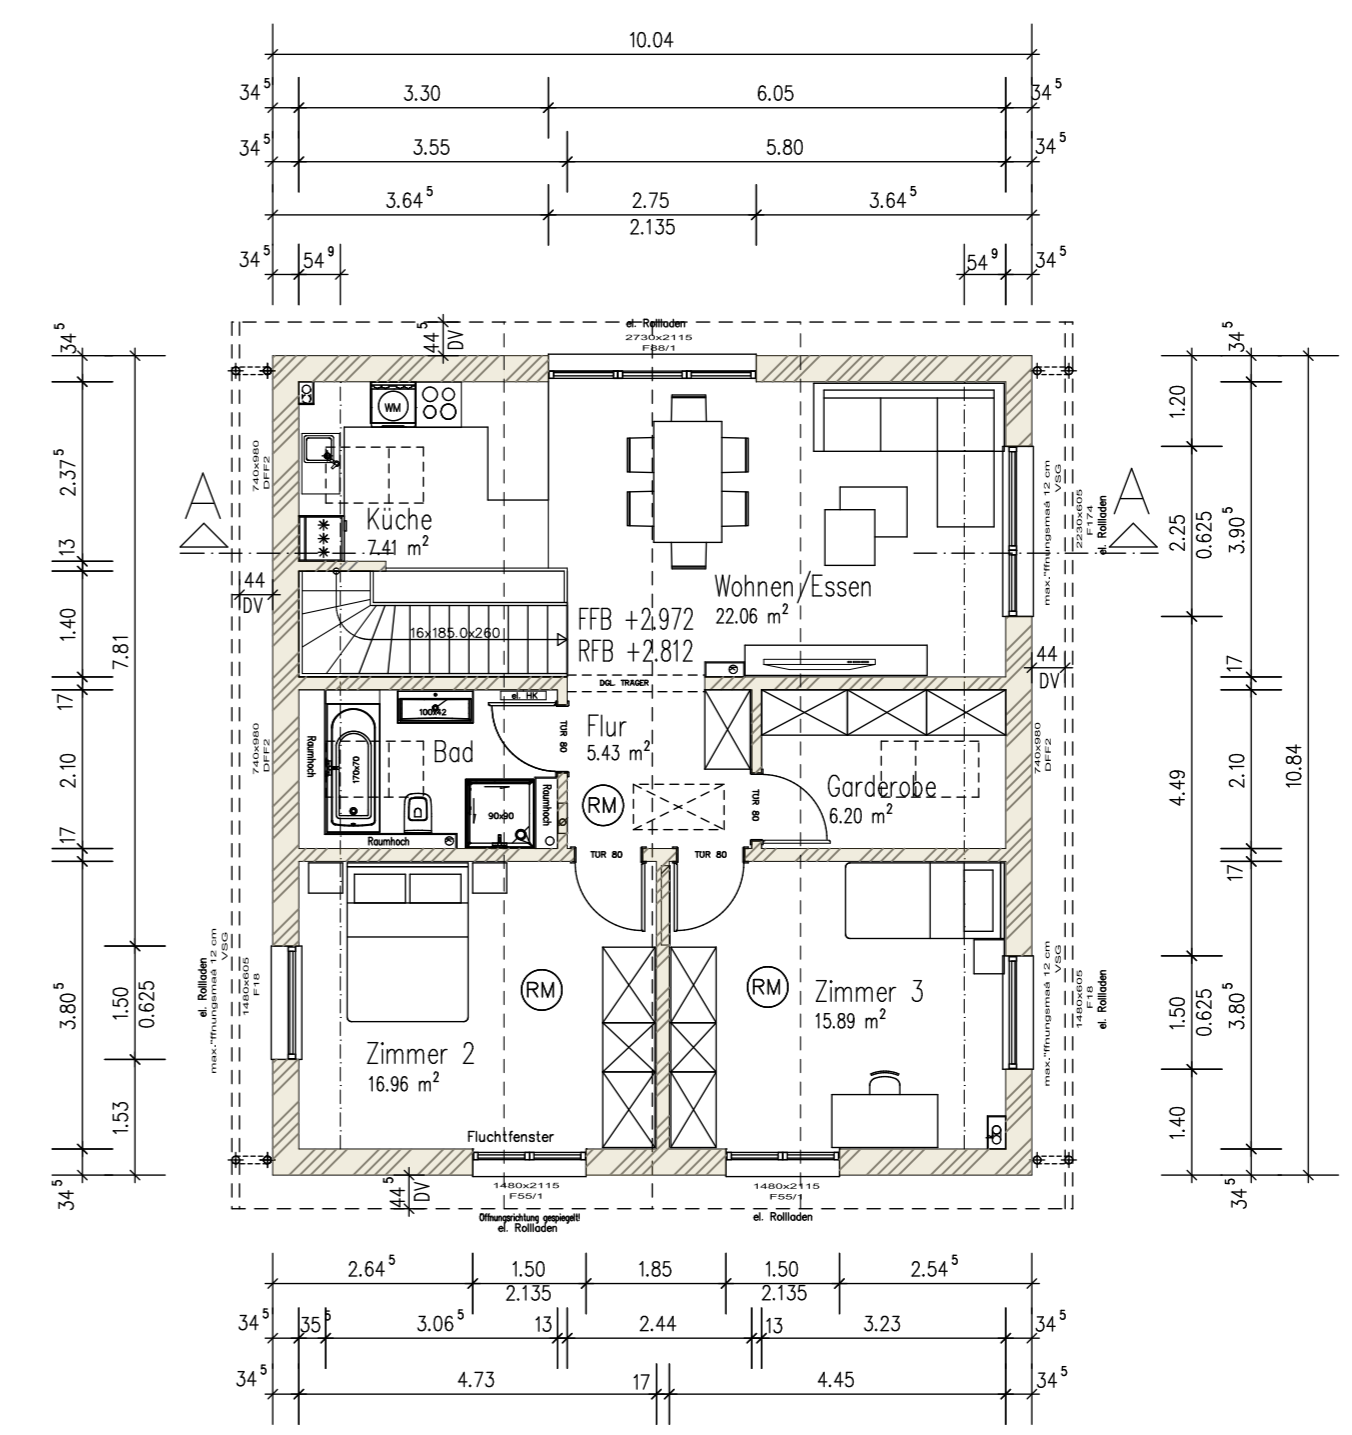


Dachgeschoss


Achtung:
Dieser Bauantrag ist kein Ausführungsplan!

Höhen sind vorort zu kontrollieren!
Höhen über NN sind dem Kanalplan entnommen!

- Dämmung PU
- Dämmung mineralisch
- Holzwand
- Stahlbeton
- Rauchmelder

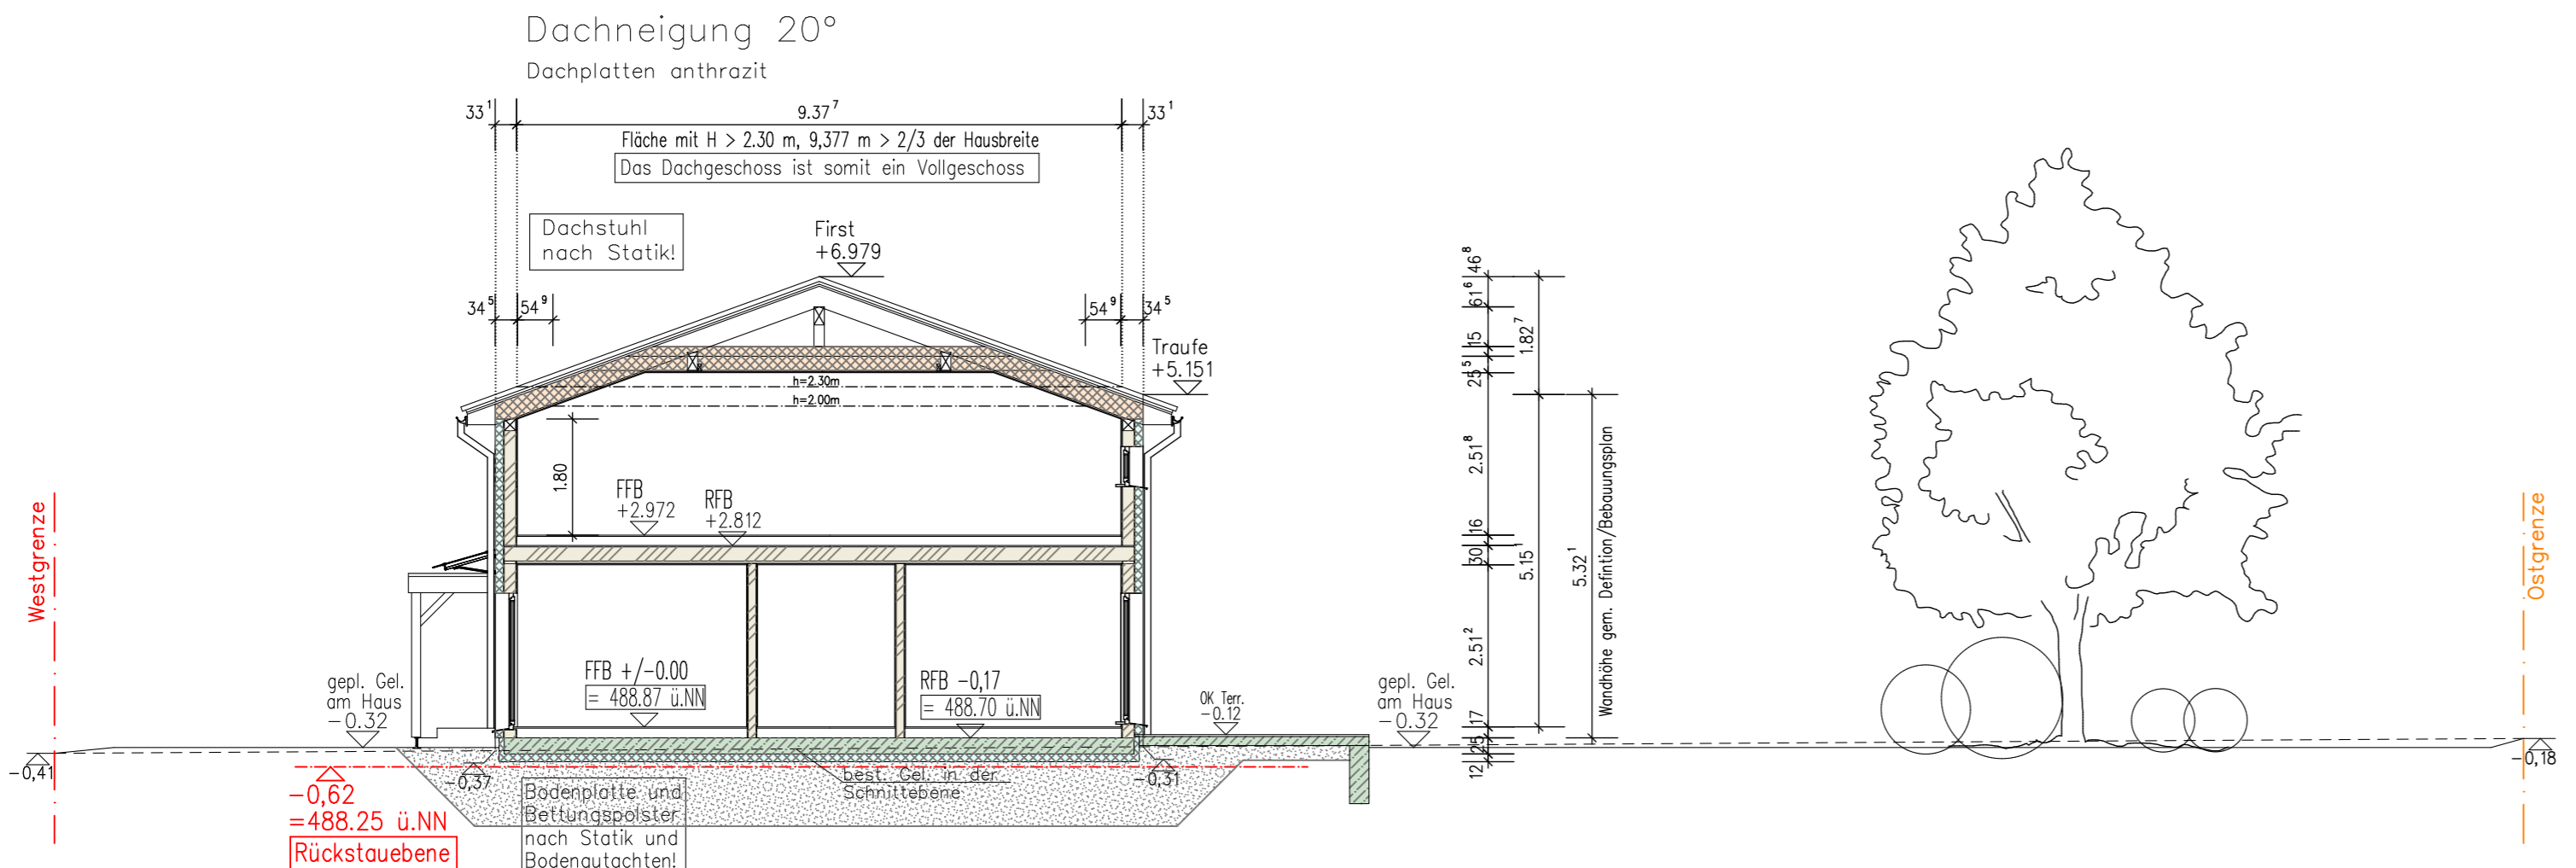

Schnitt A-A

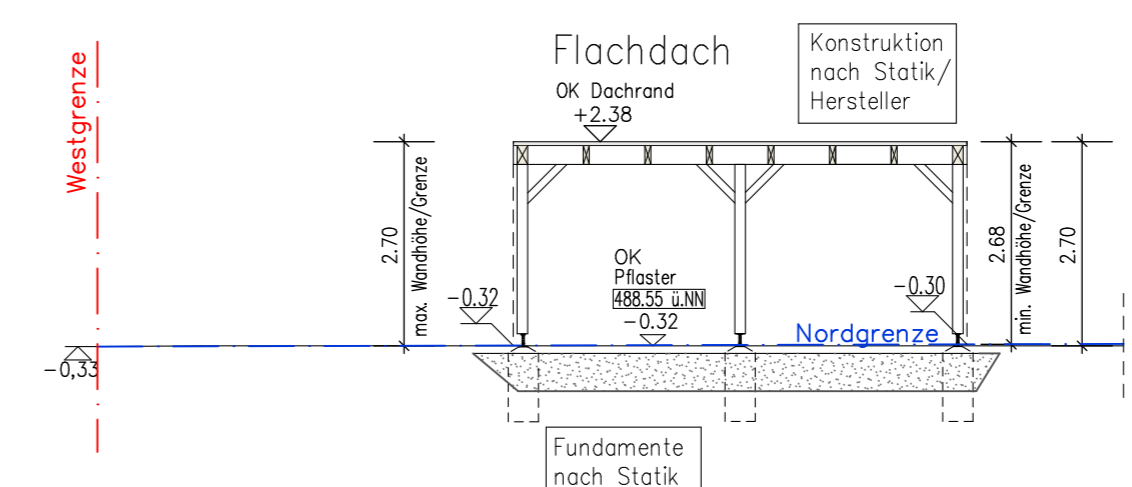

Schnitt B-B

BAUANTRAG

Neubau eines EFH mit Einliegerwohnung in Holzfertigbauweise mit Doppelcarport in 86609 Donauwörth

BAUHERRIN:

Unterschrift Bauherrin: _____

PLANÄNDERUNGEN:

INDEX	DATUM	BEARB.	ÄNDERUNGEN	Unterschrift Verfasser:

BAUANTRAG 1:100 Erdgeschoss
Dachgeschoss
Schnitte
Ansicht

06.06.2024