




Ansicht Nord

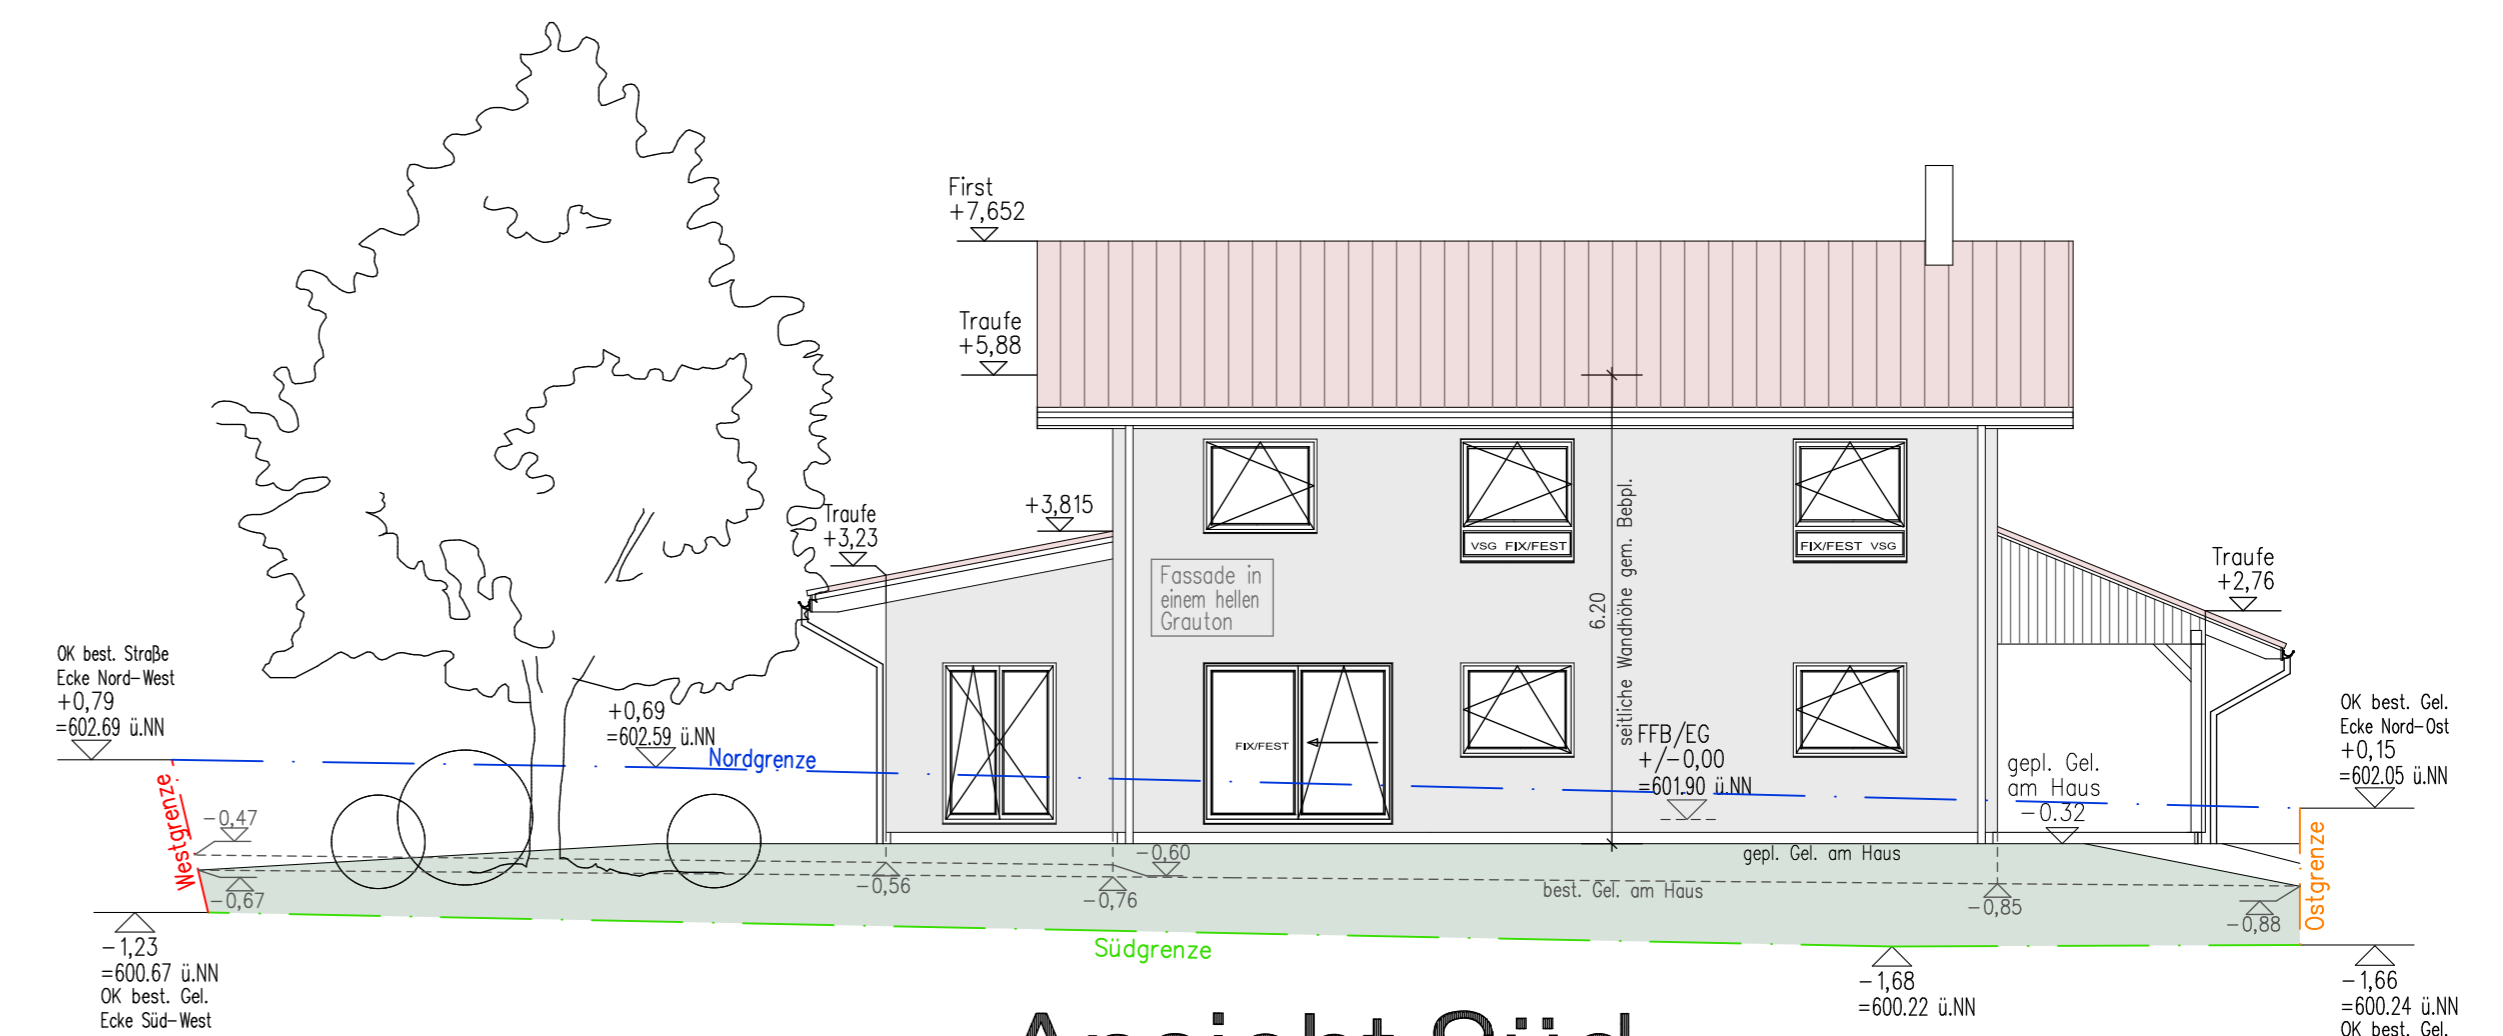

Ansicht Süd

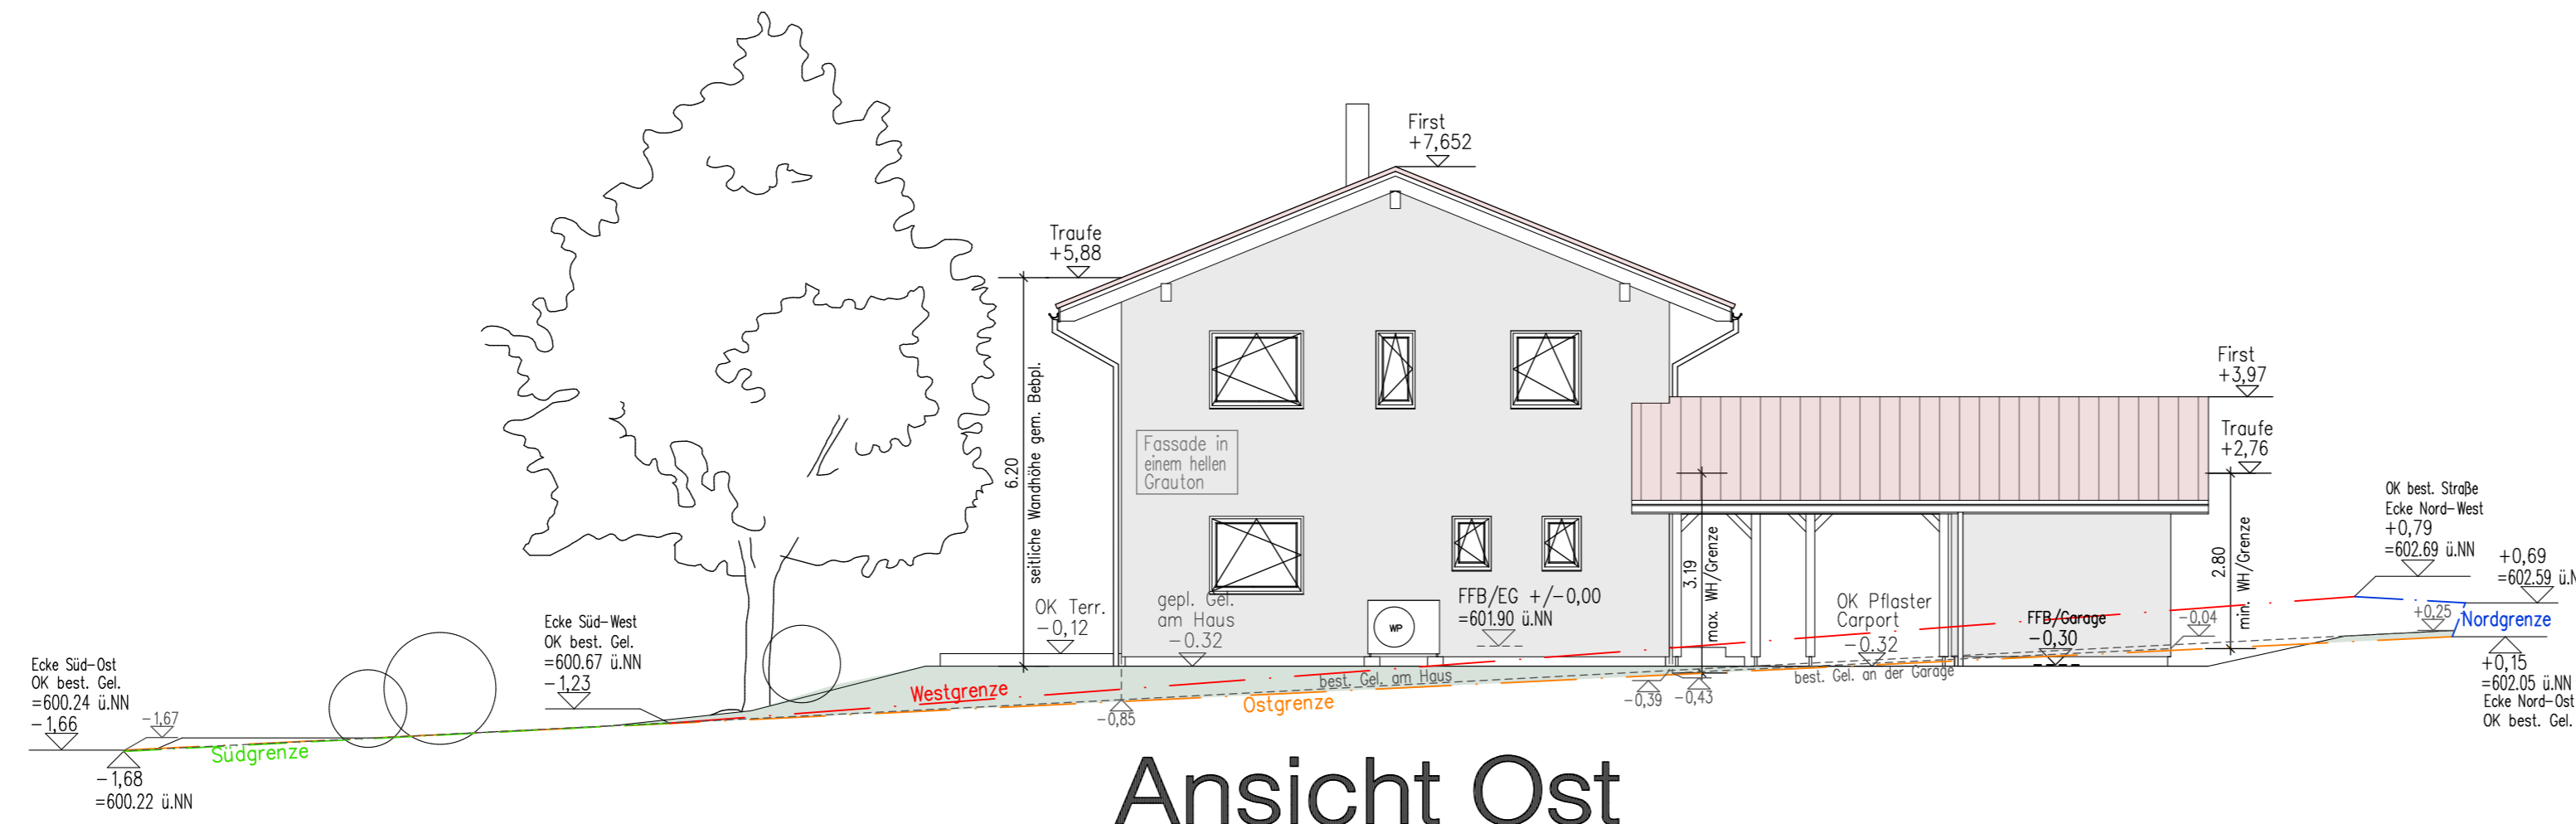

Ansicht Ost

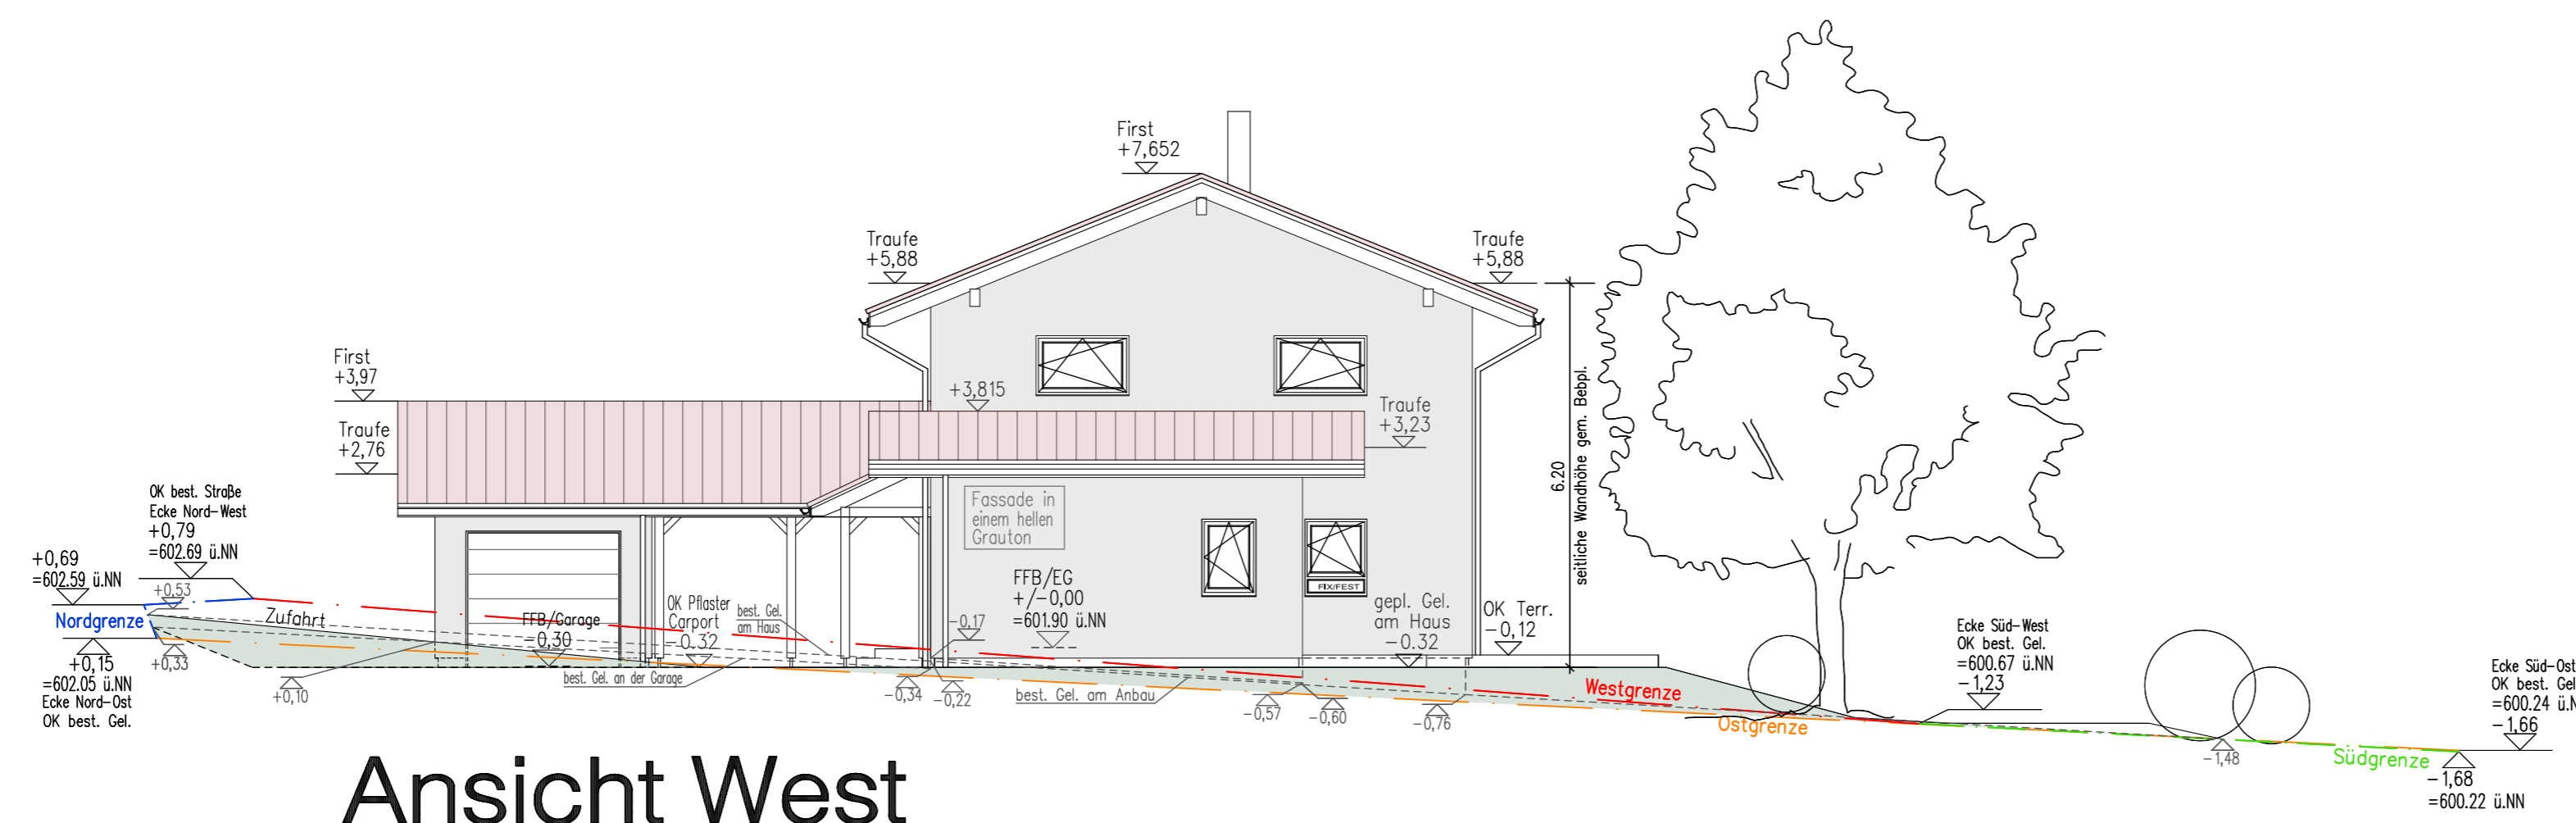

Ansicht West

Höhen sind vorort zu kontrollieren!

**Achtung:**  
Dieser Bauantrag ist kein Ausführungsplan!

- Rauchmelder
- Dämmung PU
- Dämmung mineralisch
- Holzwand
- Stahlbeton

Unterschriften Nachbarn:

\_\_\_\_\_

\_\_\_\_\_

\_\_\_\_\_

# BAUANTRAG

Neubau eines EFH in Holzfertigbauweise mit Garage und Carport

BAUHERRSCHAFT:

\_\_\_\_\_

Unterschrift Bauherrschaft: \_\_\_\_\_

PLANÄNDERUNGEN:

INDEX	DATUM	BEARB.	ÄNDERUNGEN	Unterschrift Verfasser:

BAUANTRAG 1:100 Ansichten