



Erdgeschoss


Schnitt A-A

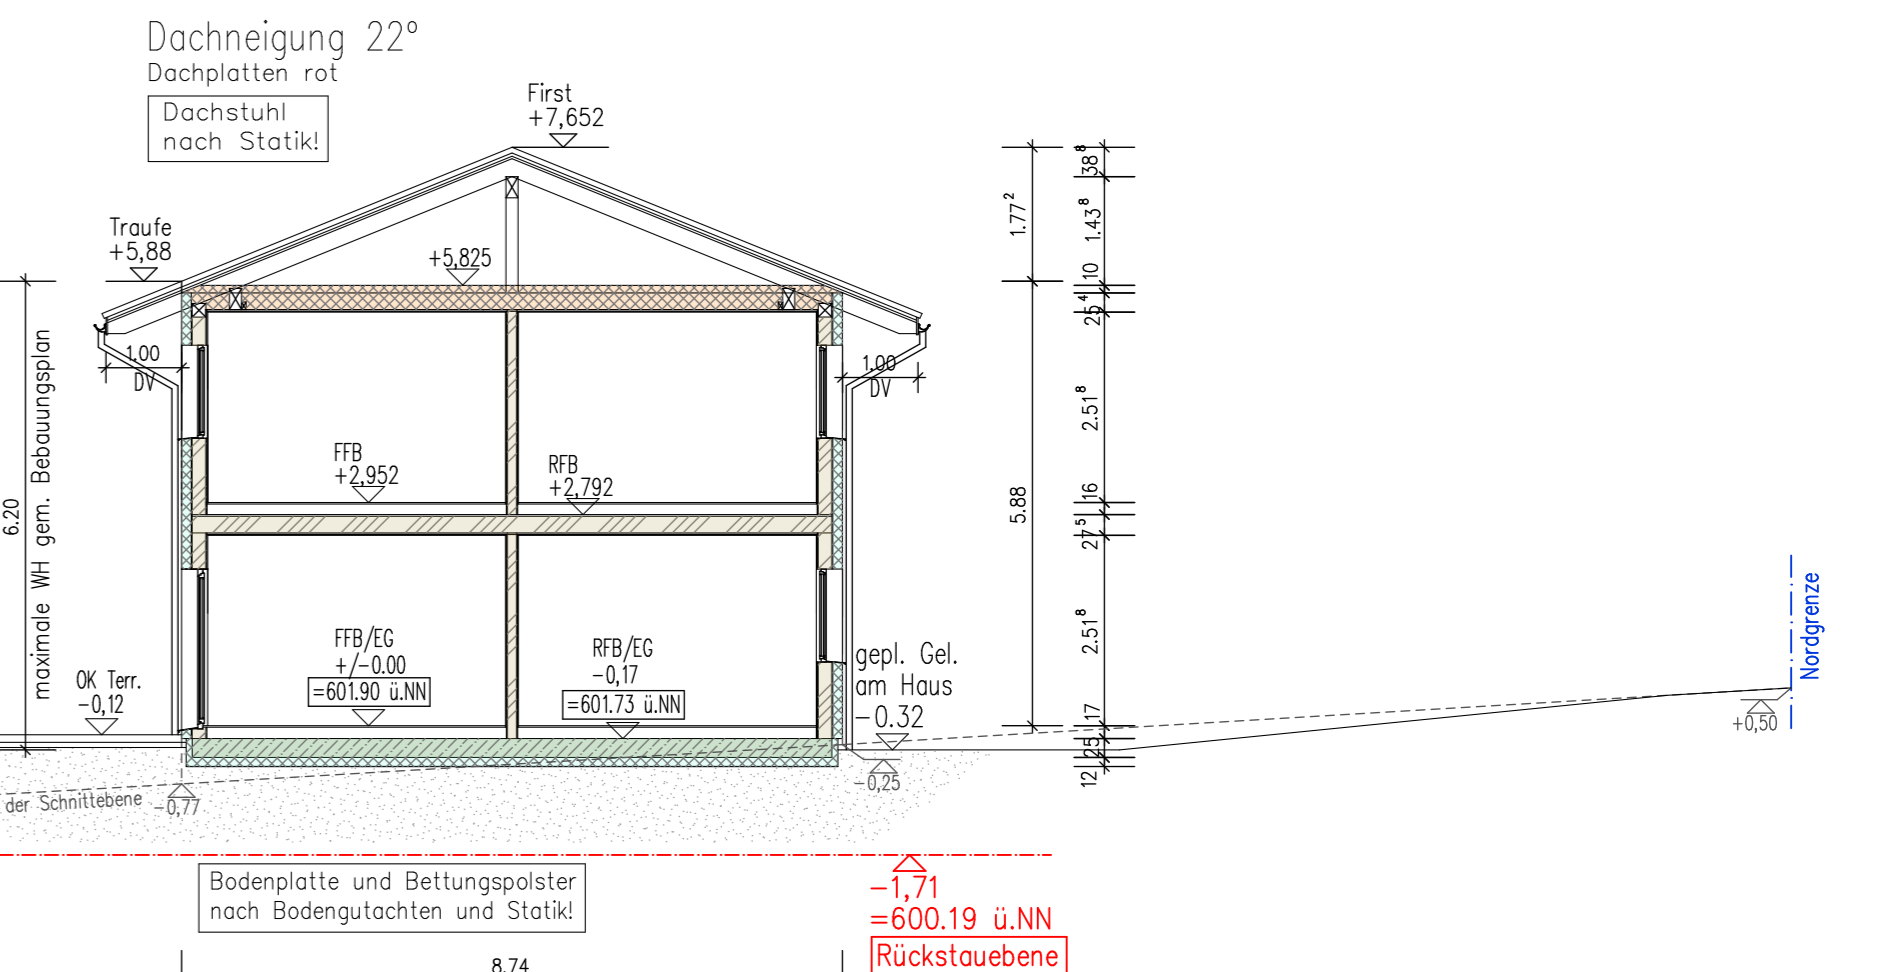

Schnitt C-C

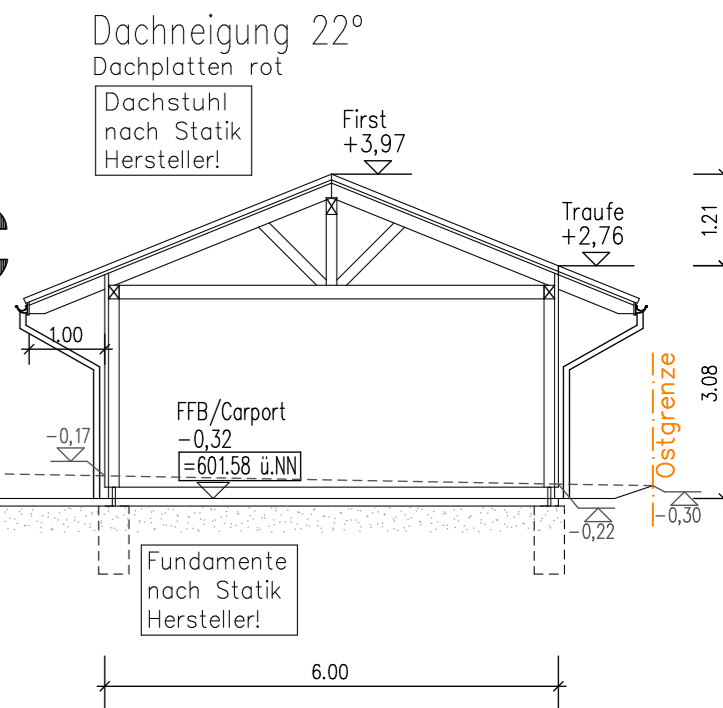

Schnitt B

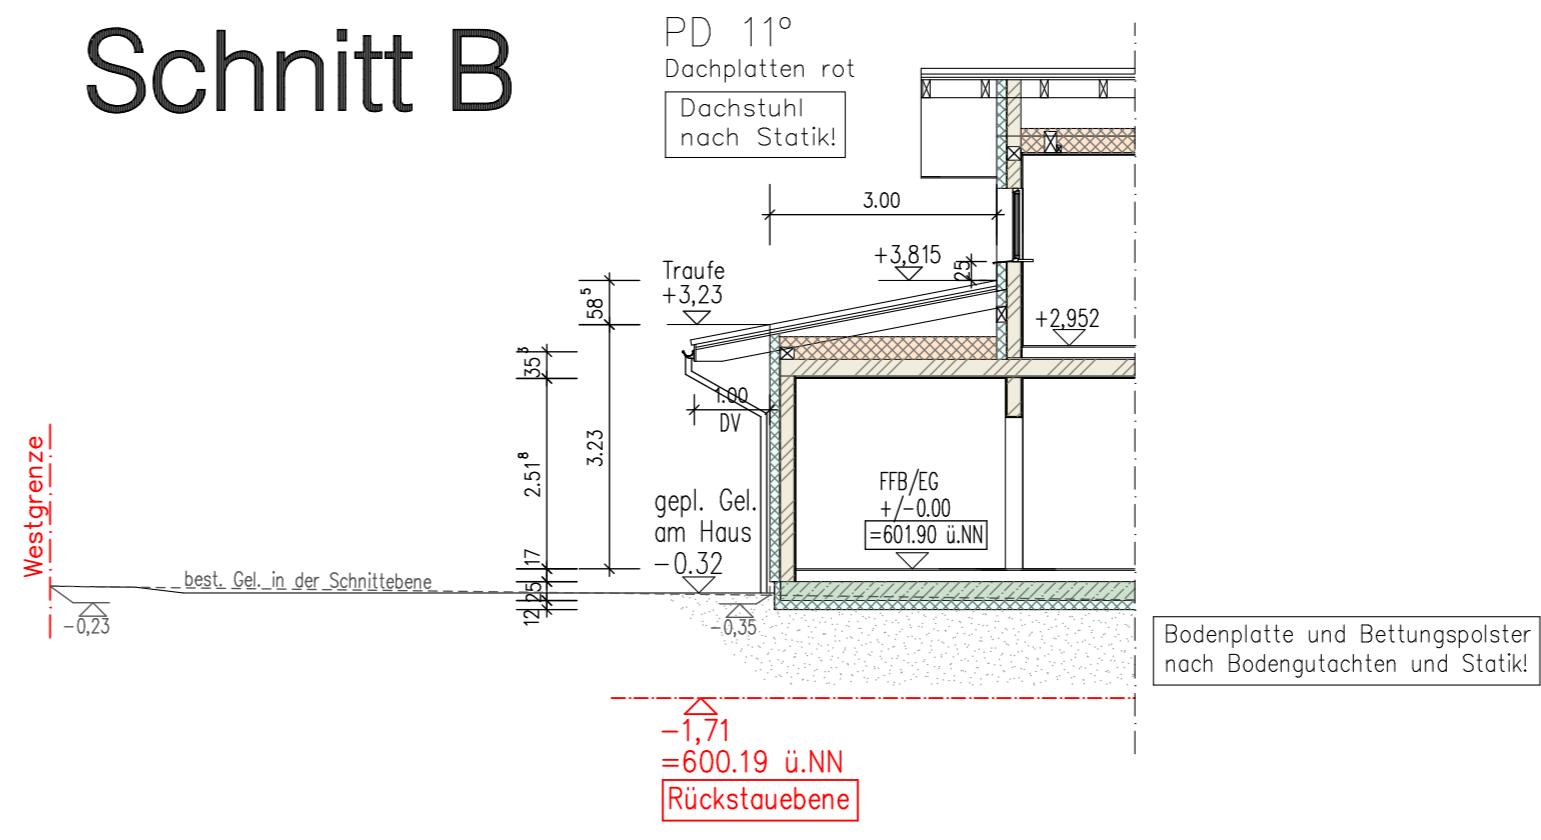

Höhen sind vorort zu kontrollieren!

Achtung:
Dieser Bauantrag ist kein Ausführungsplan!

- (RM) Rauchmelder
- Dämmung PU
- Dämmung mineralisch
- Holzwand
- Stahlbeton

Unterschriften Nachbarn:

BAUANTRAG


Neubau eines EFH in Holzfertigbauweise mit Garage und Carport

BAUHERRSCHAFT:

Unterschrift Bauherrschaft:

PLANÄNDERUNGEN:

INDEX	DATUM	BEARB.	ÄNDERUNGEN	Unterschrift Verfasser:

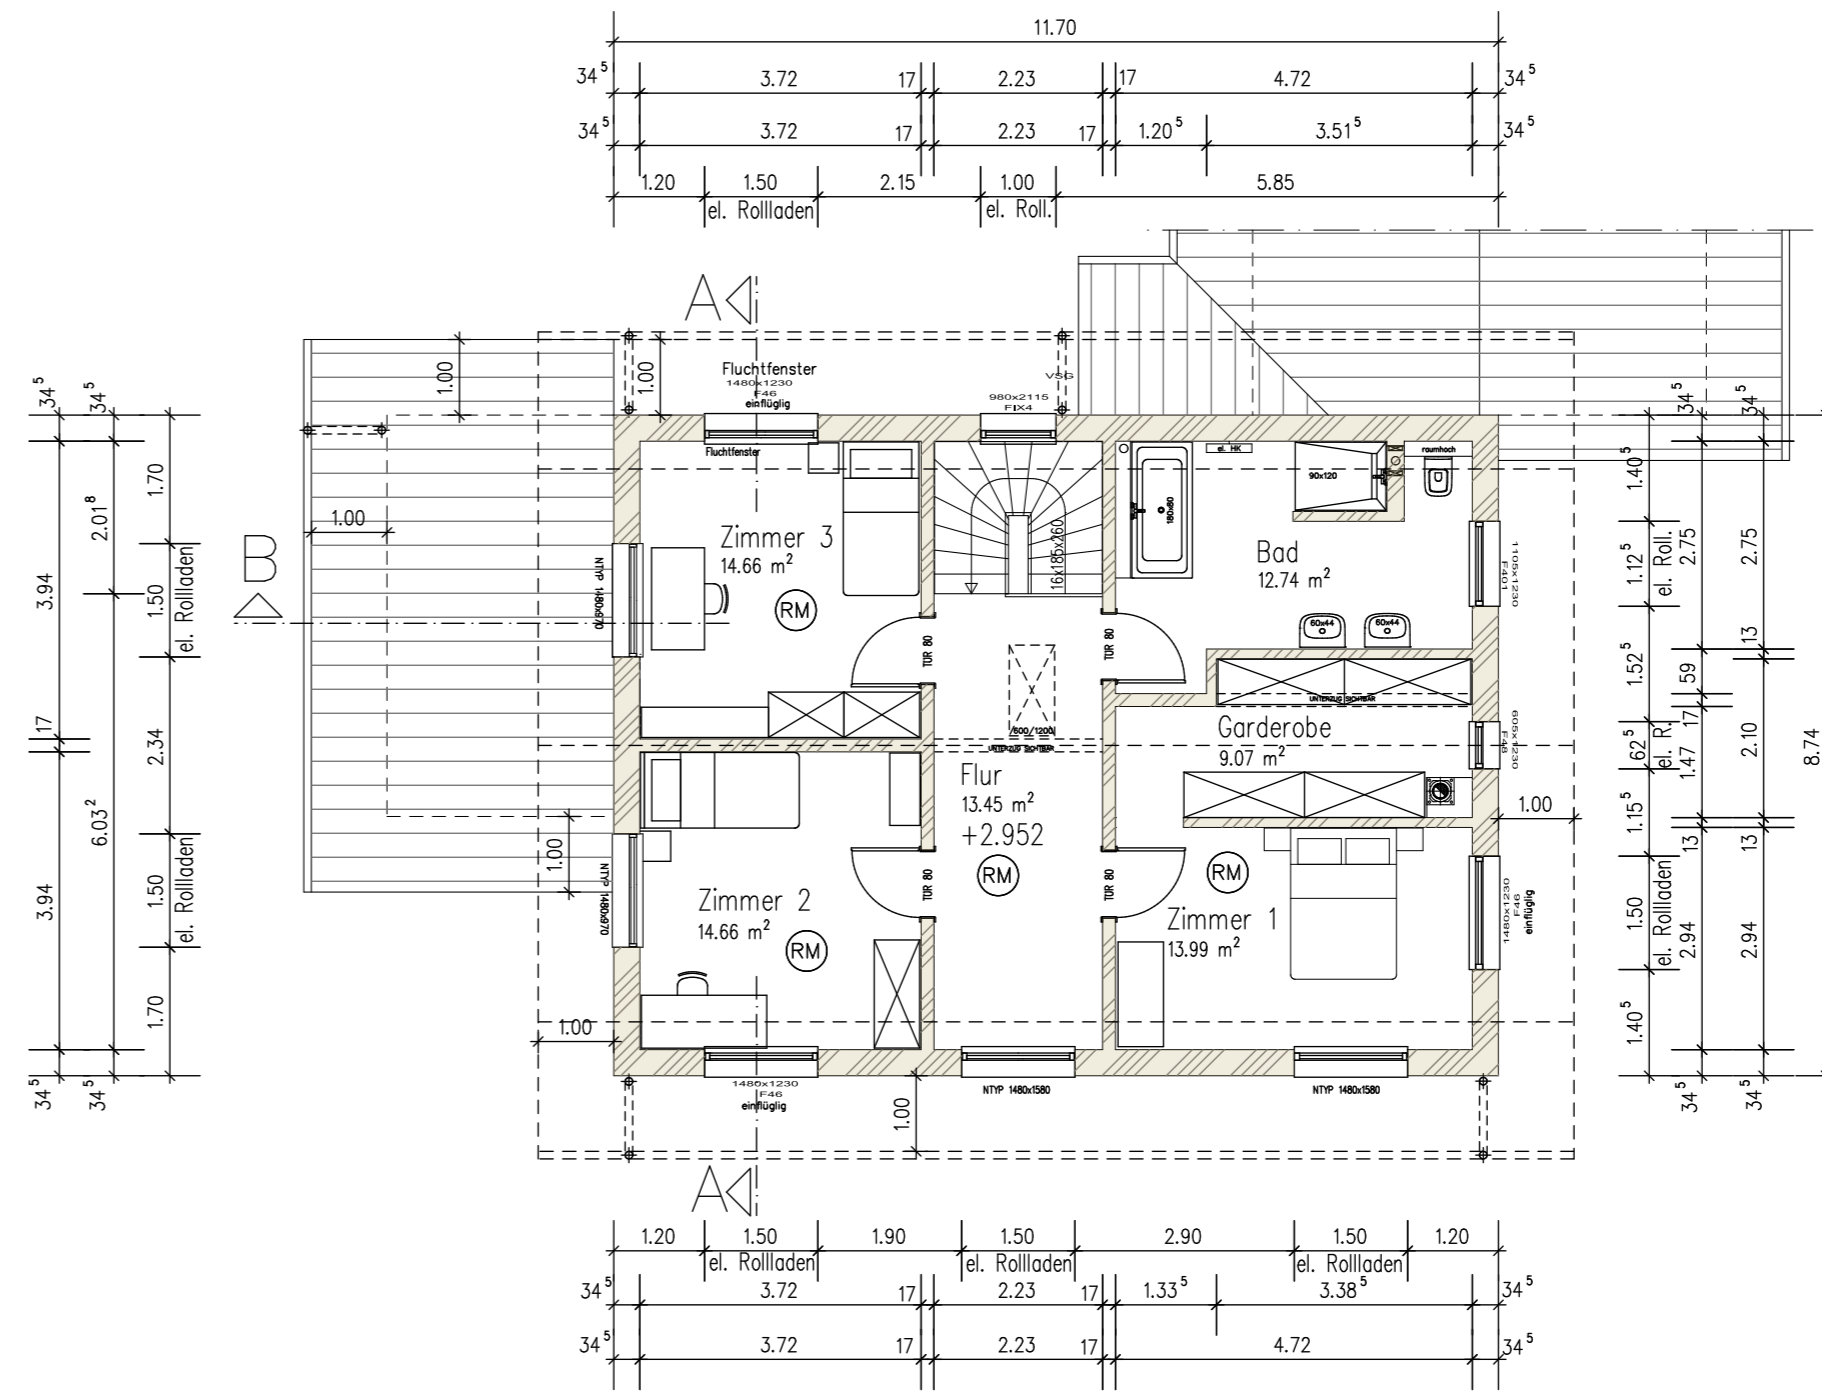

Obergeschoss

BAUANTRAG 1:100 Erdgeschoss
Obergeschoss
Schnitte