




Erdgeschoss

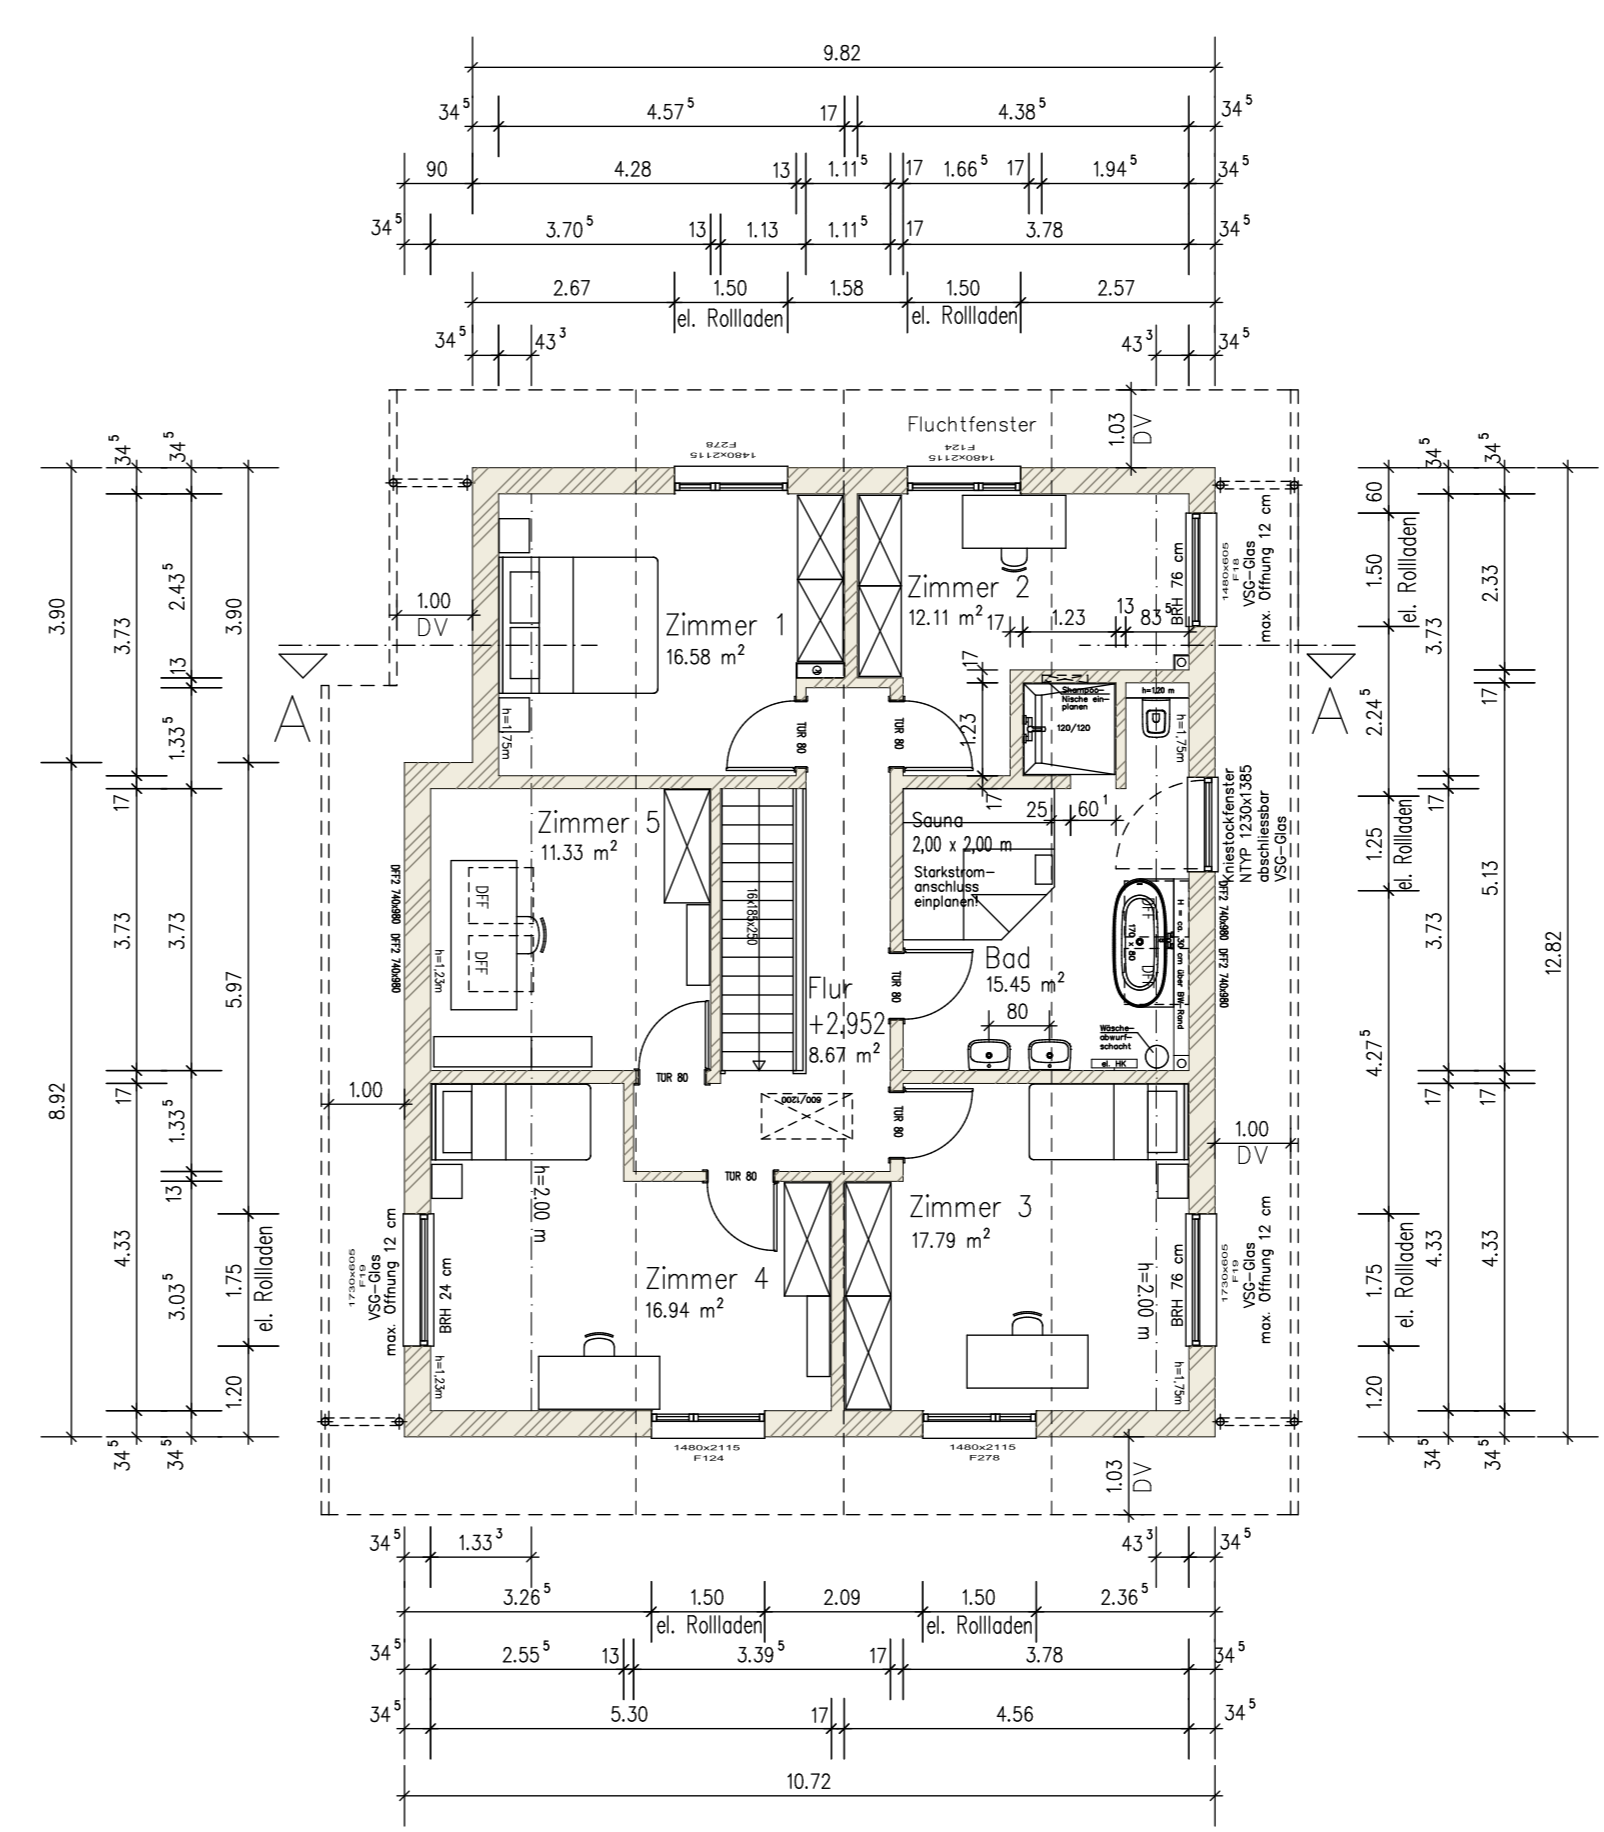


Dachgeschoss

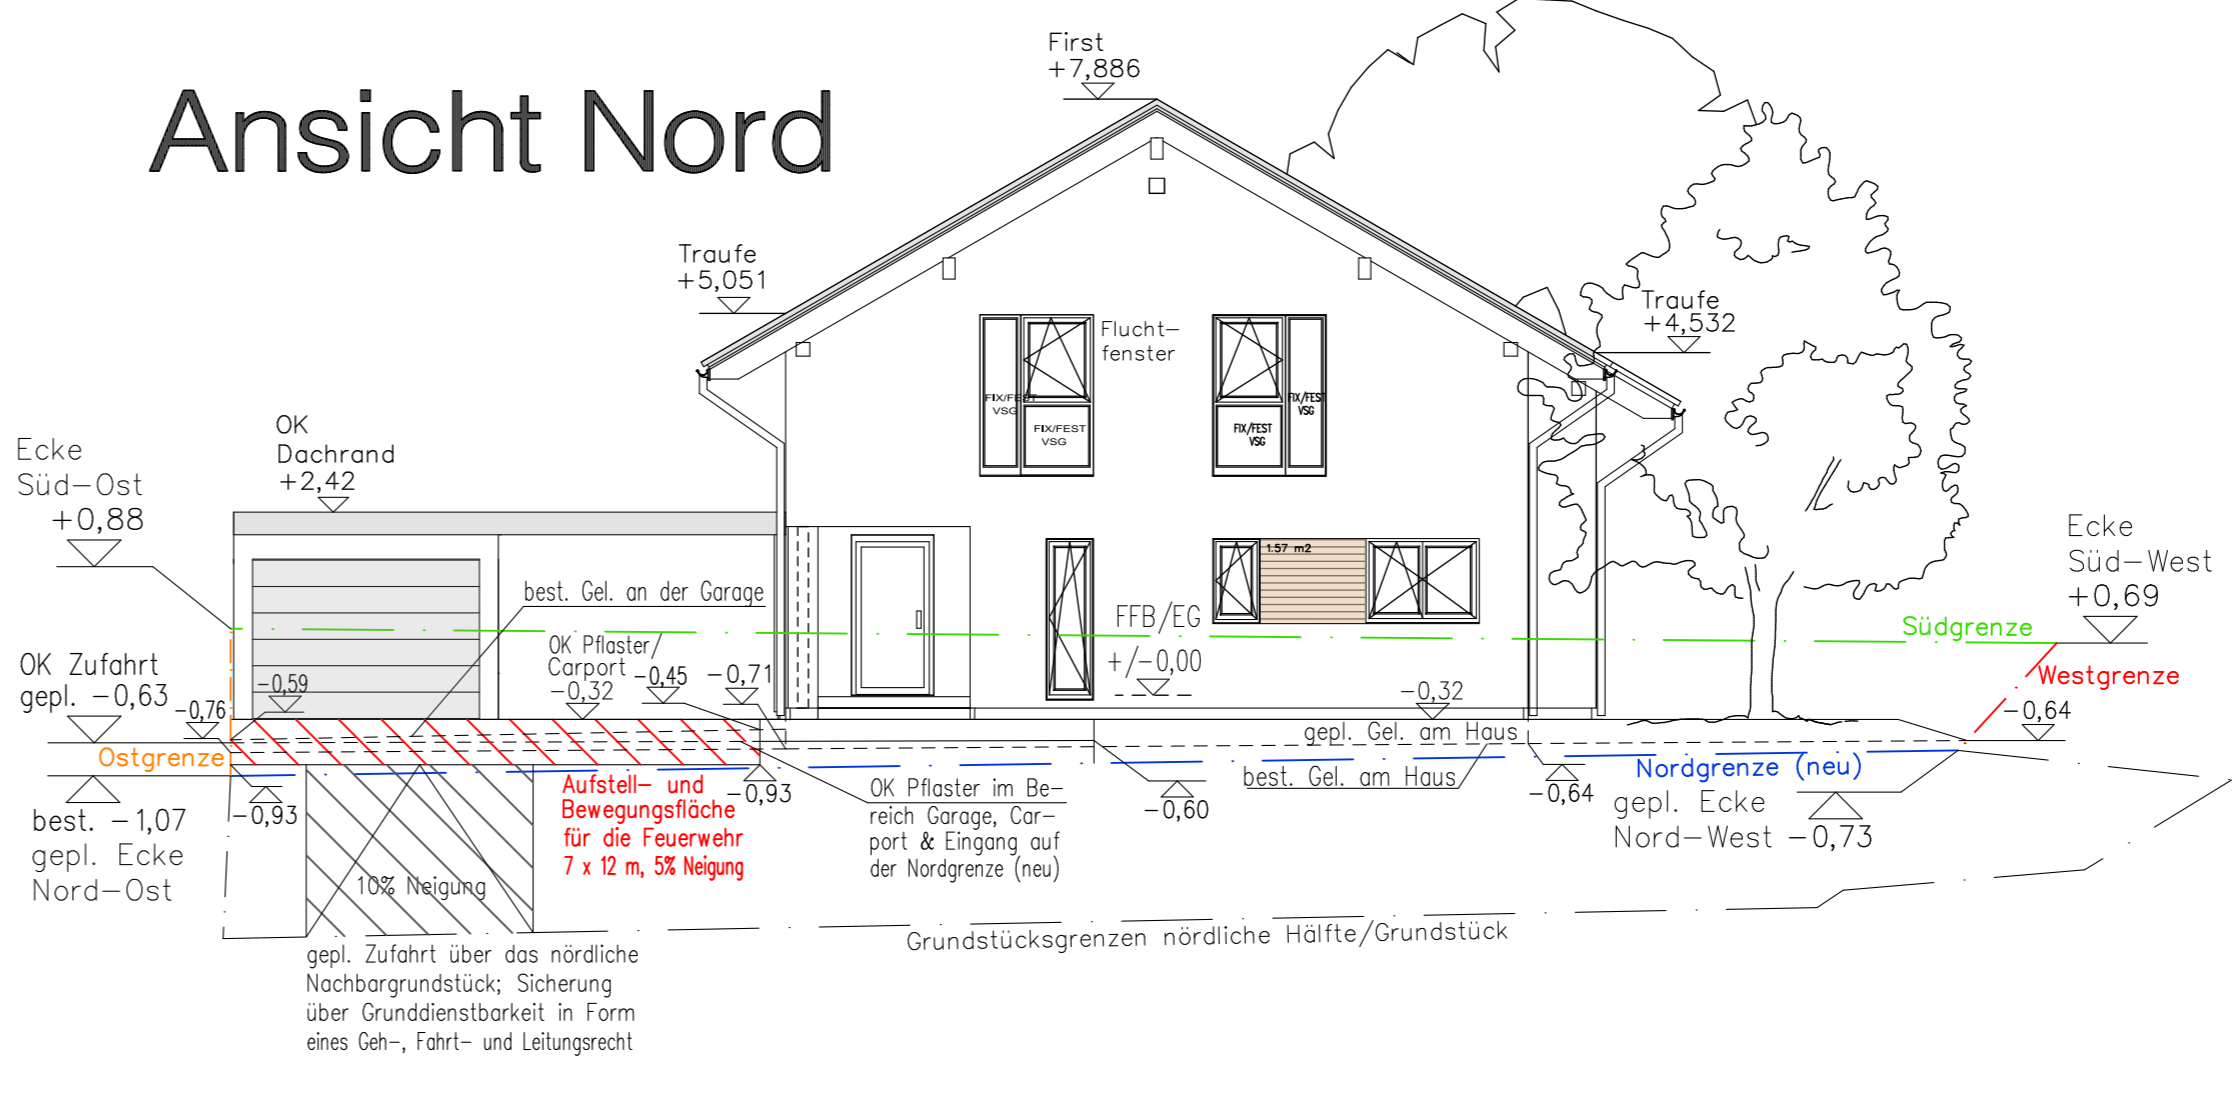


Ansicht Nord

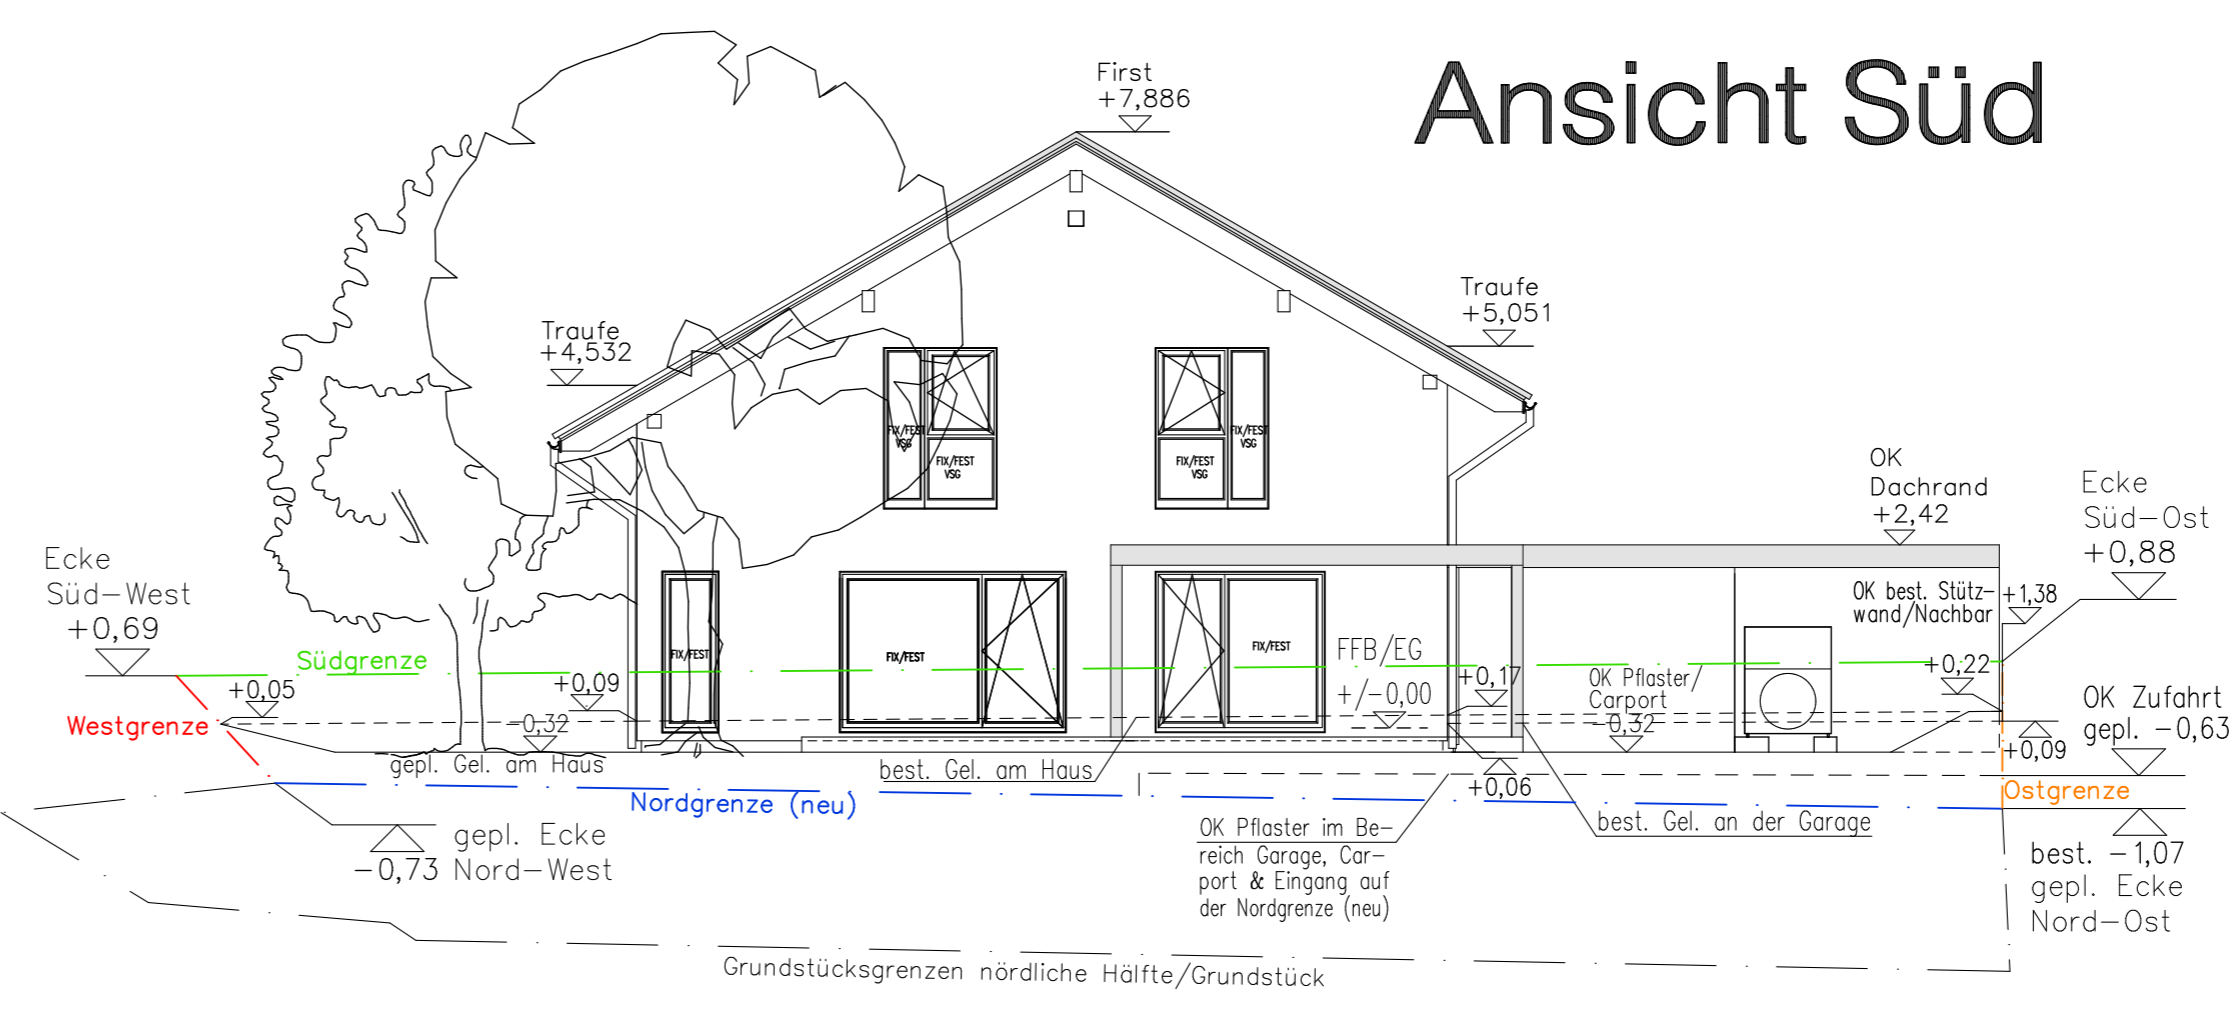

Ansicht Süd

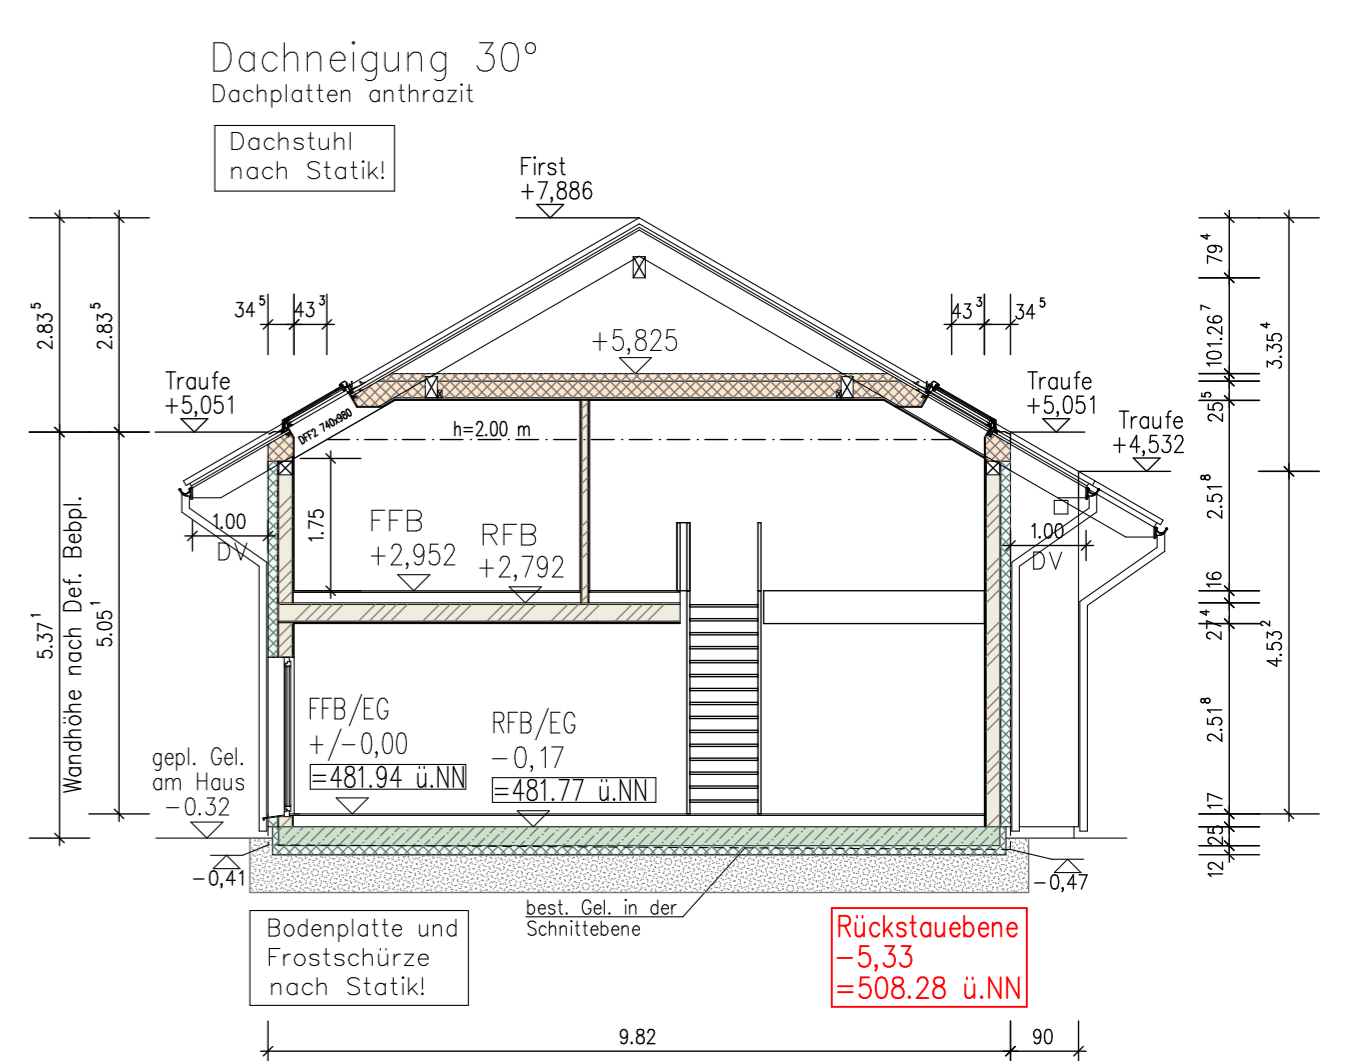

Schnitt A-A

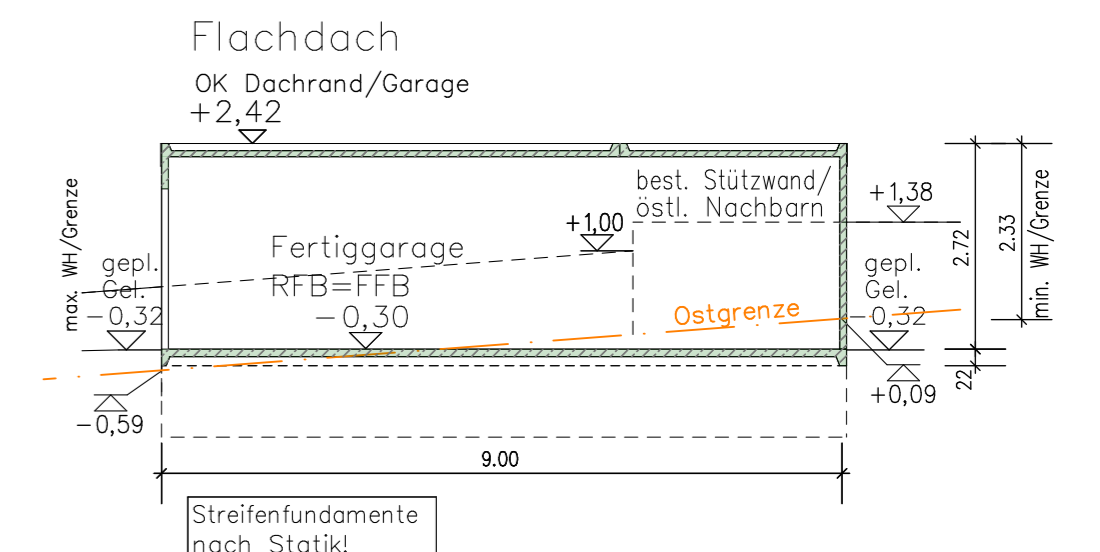

Schnitt B-B

Achtung:
Dieser Bauantrag ist kein Ausführungsplan!

- Dämmung PU
- Dämmung mineralisch
- Holzwand
- Stahlbeton

Höhen sind vorort zu kontrollieren!
Höhen über NN sind dem Kanalplan entnehmen!

BAUANTRAG

Neubau eines EFH in Holzfertigbauweise mit Fertiggerade und Carport

BAUHERRSCHAFT: _____
Unterschrift Bauherr*in: _____

PLANÄNDERUNGEN:
INDEX | DATUM | BEARB. | ÄNDERUNGEN | Unterschrift Verfasser: _____

BAUANTRAG 1:100 Erdgeschoss
Dachgeschoss
Schnitte
Ansichten
18.05.2023