

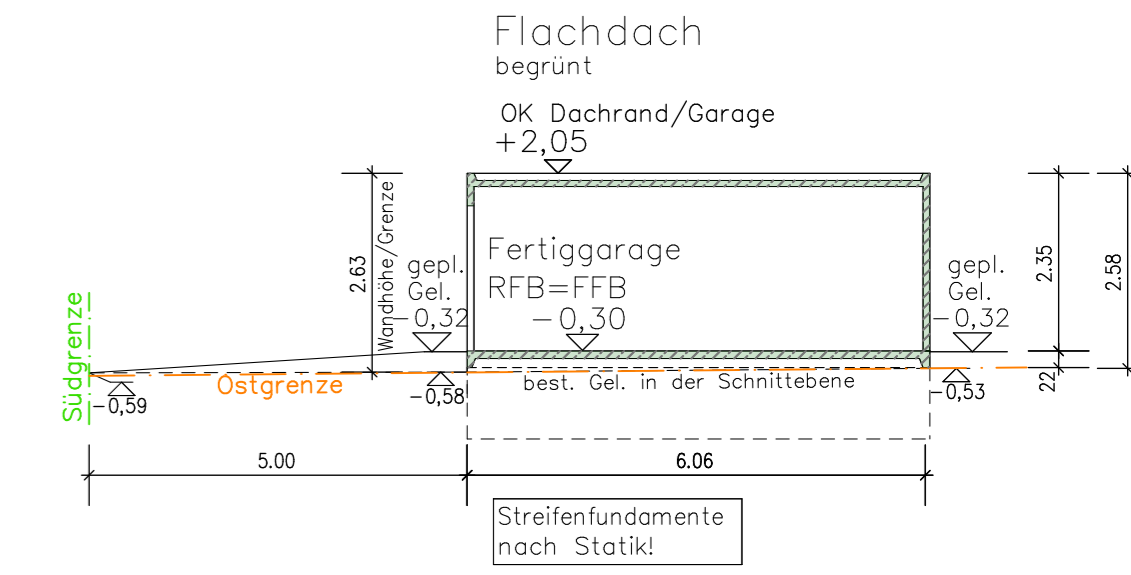



**Schnitt A-A**

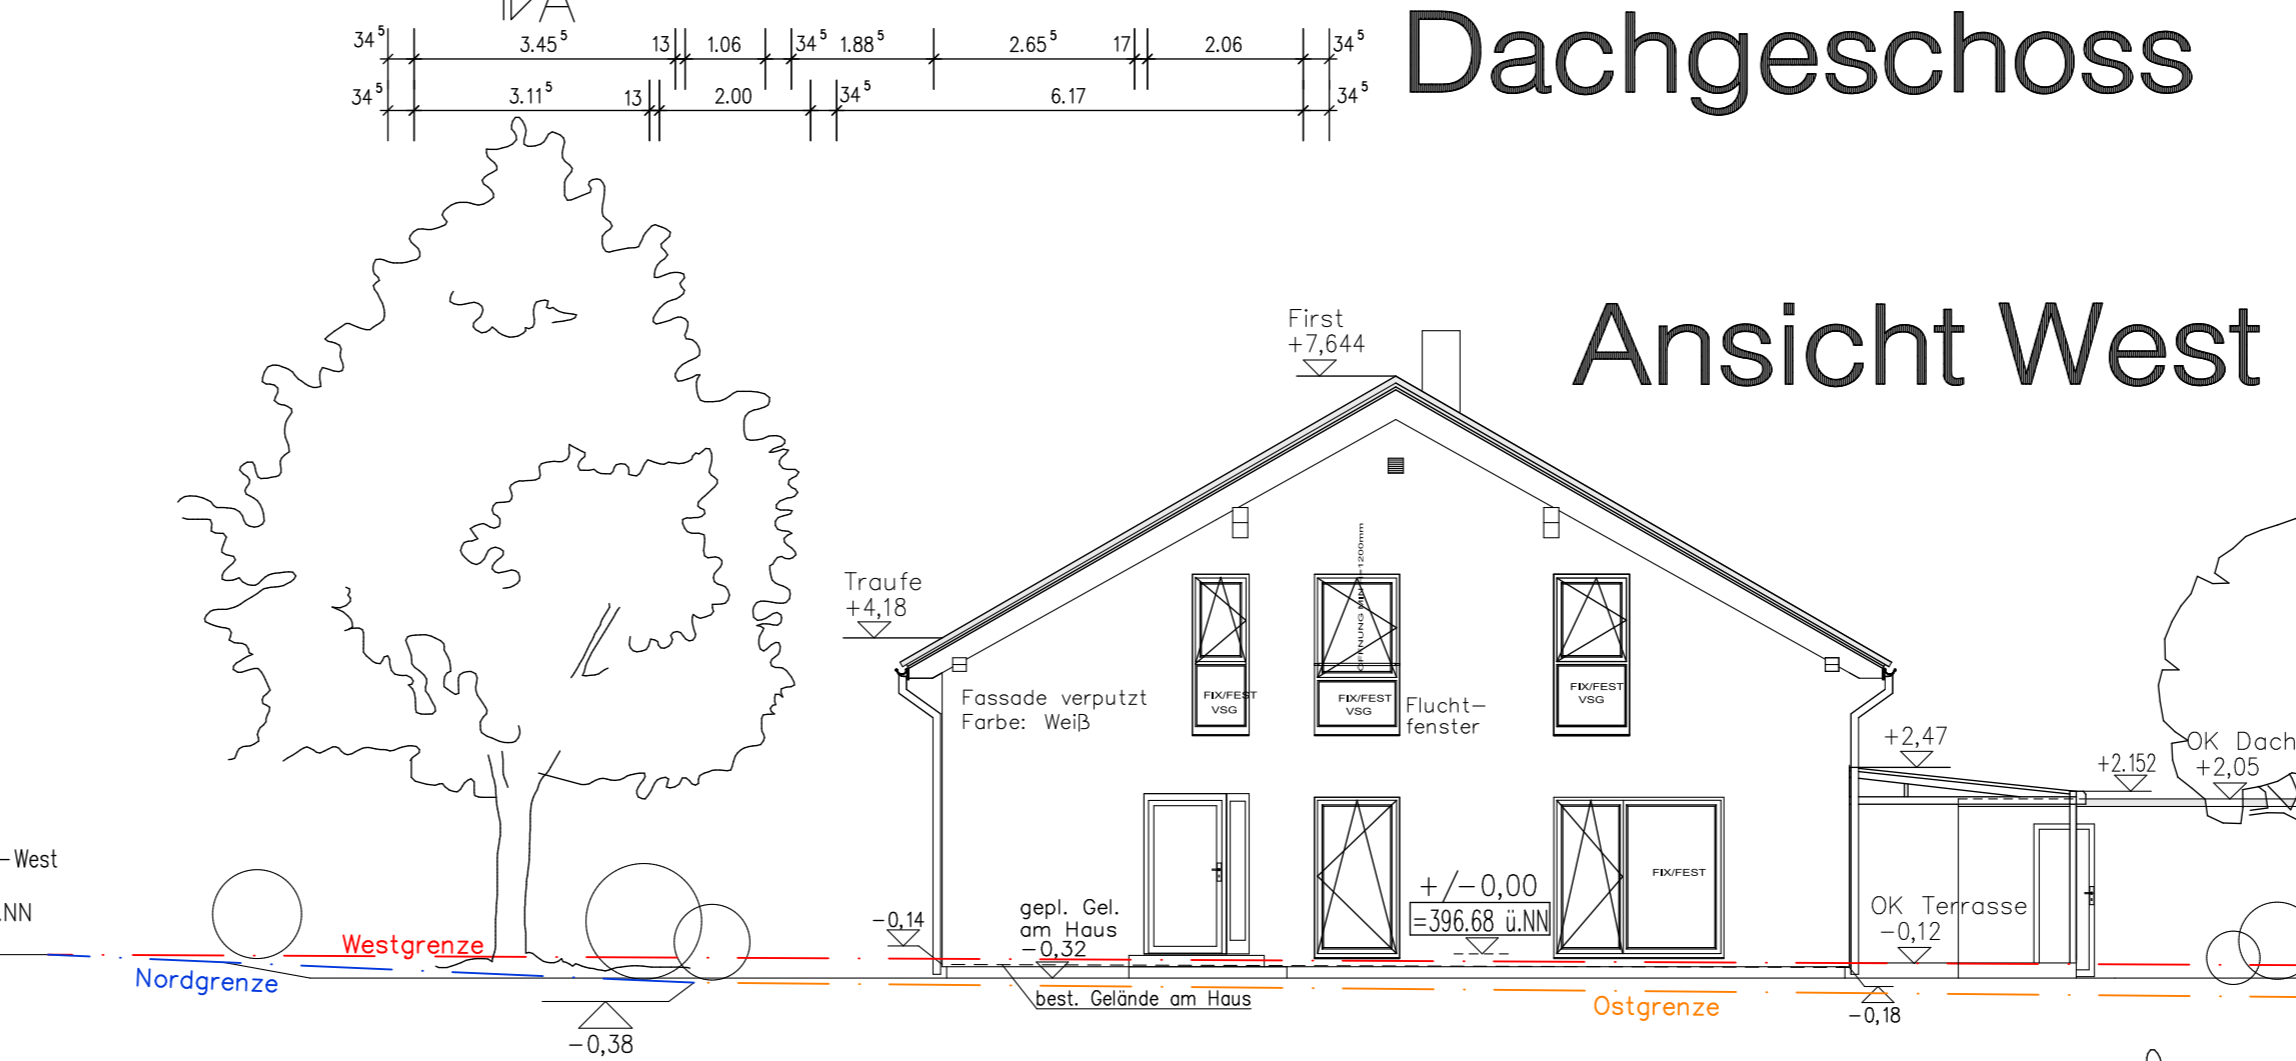


**Schnitt B-B**

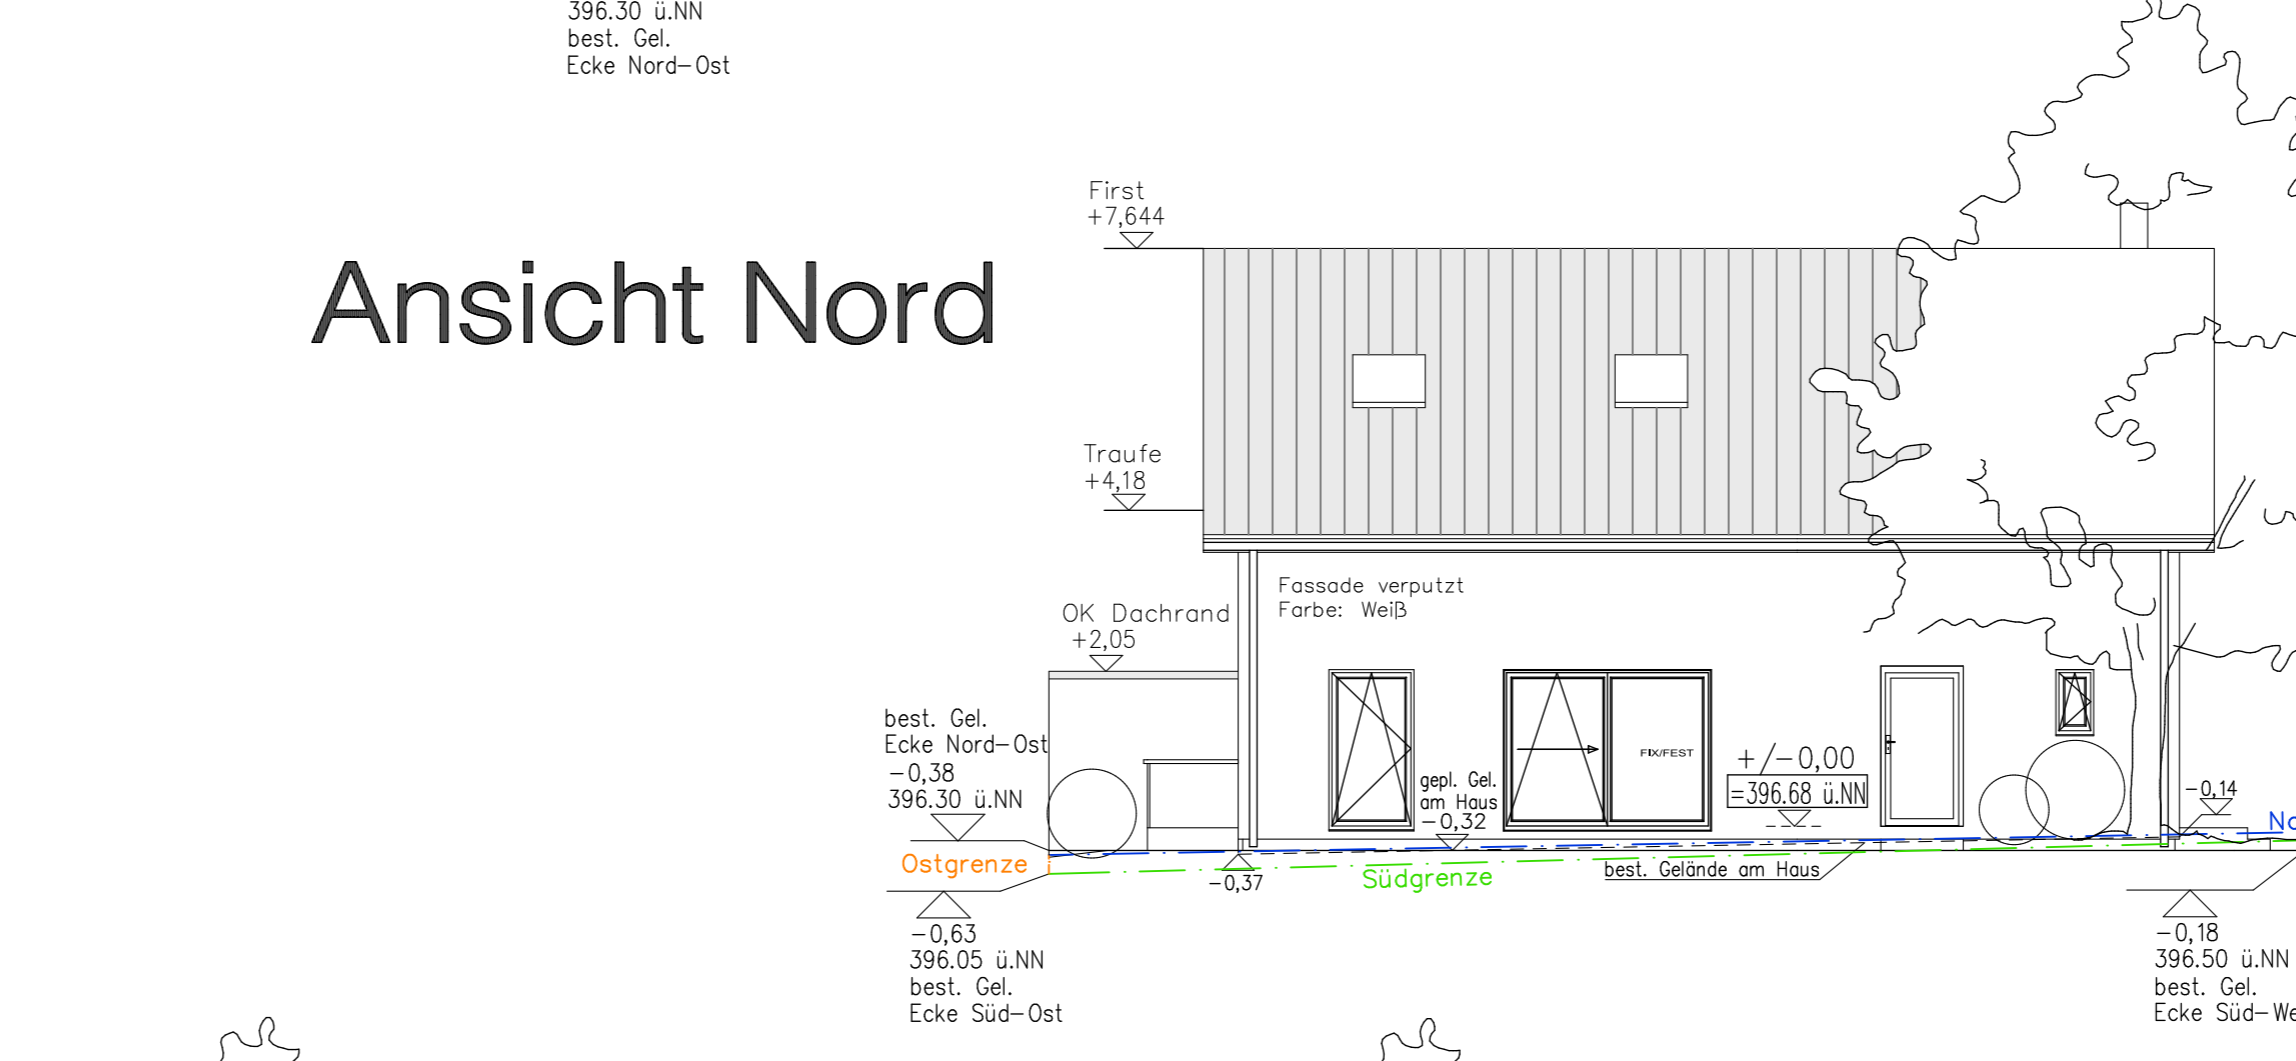

**Ansicht Nord**

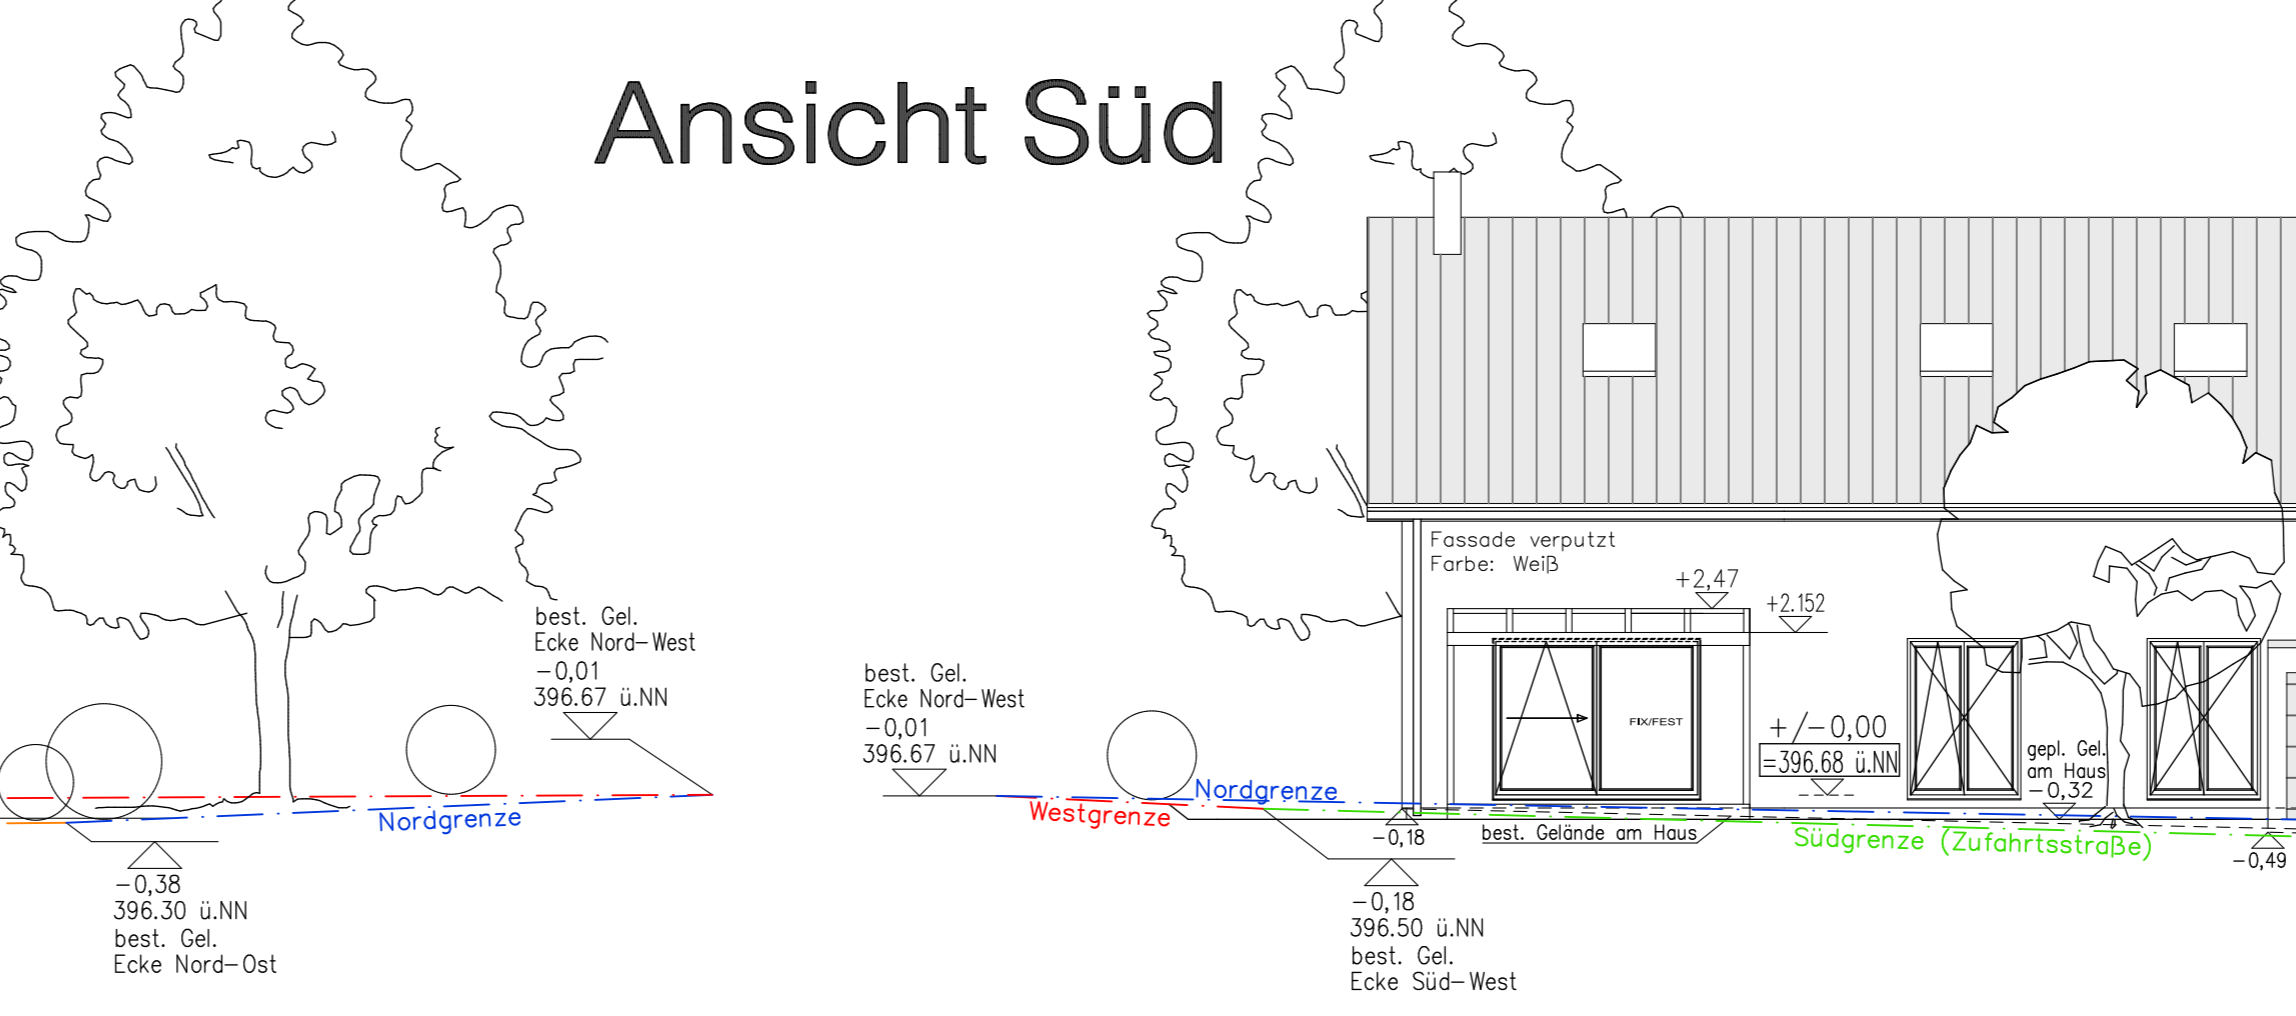

**Ansicht Süd**

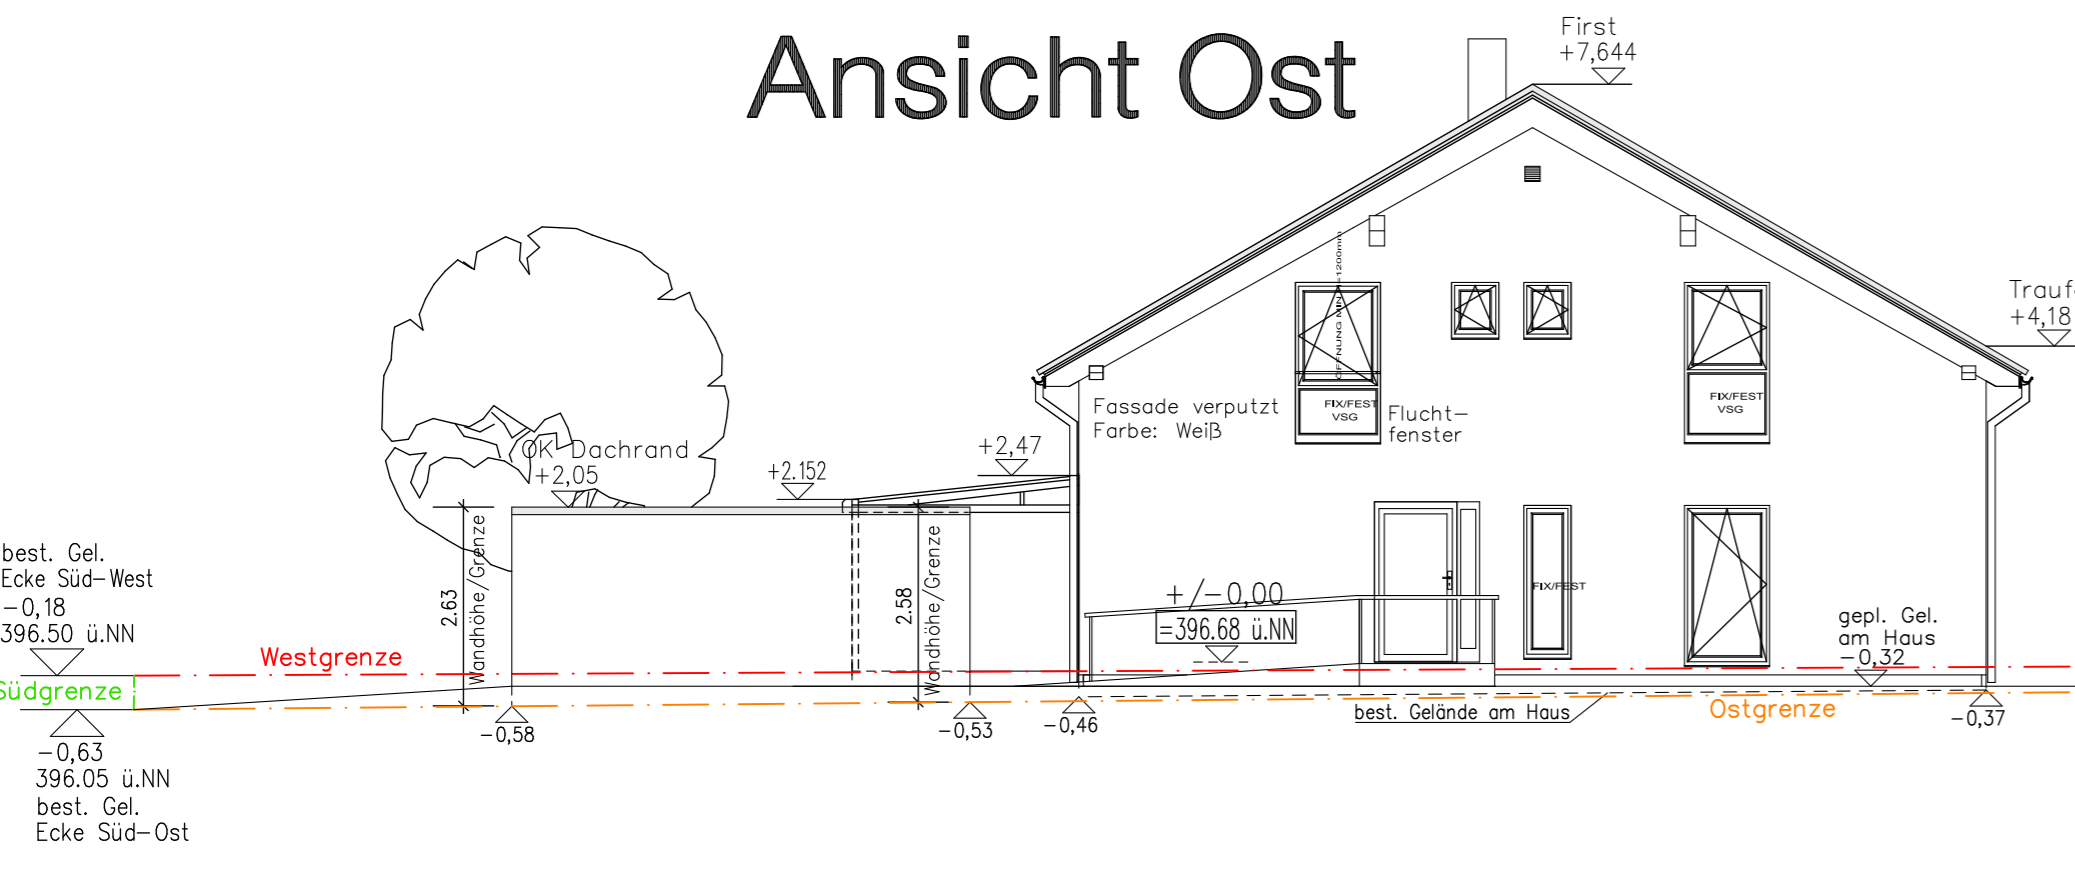

**Ansicht Ost**

**Achtung:**  
Dieser Bauantrag ist kein Ausführungsplan!

- (RM) Rauchmelder
- Dämmung PU
- Dämmung mineralisch
- Holzwand
- Holzwand
- Stahlbeton

# BAUANTRAG

Neubau eines EFH in Holzfertigbauweise mit Physiotherapiepraxis und Fertiggarage

**BAUHERR:** \_\_\_\_\_

**Unterschrift Bauherr:** \_\_\_\_\_

**PLANÄNDERUNGEN:**

INDEX	DATUM	BEARB.	ÄNDERUNGEN	Unterschrift Verfasser:

**BAUANTRAG 1:100**

- Erdgeschoss
- Dachgeschoss
- Schnitte
- Ansichten

**15.02.2023**

**HAMBERGER - ARCHITEKTUR & ENERGIE**  
Hamberger Elke Zum Kalvarienberg 10 89358 Kammeltal