


Ostansicht

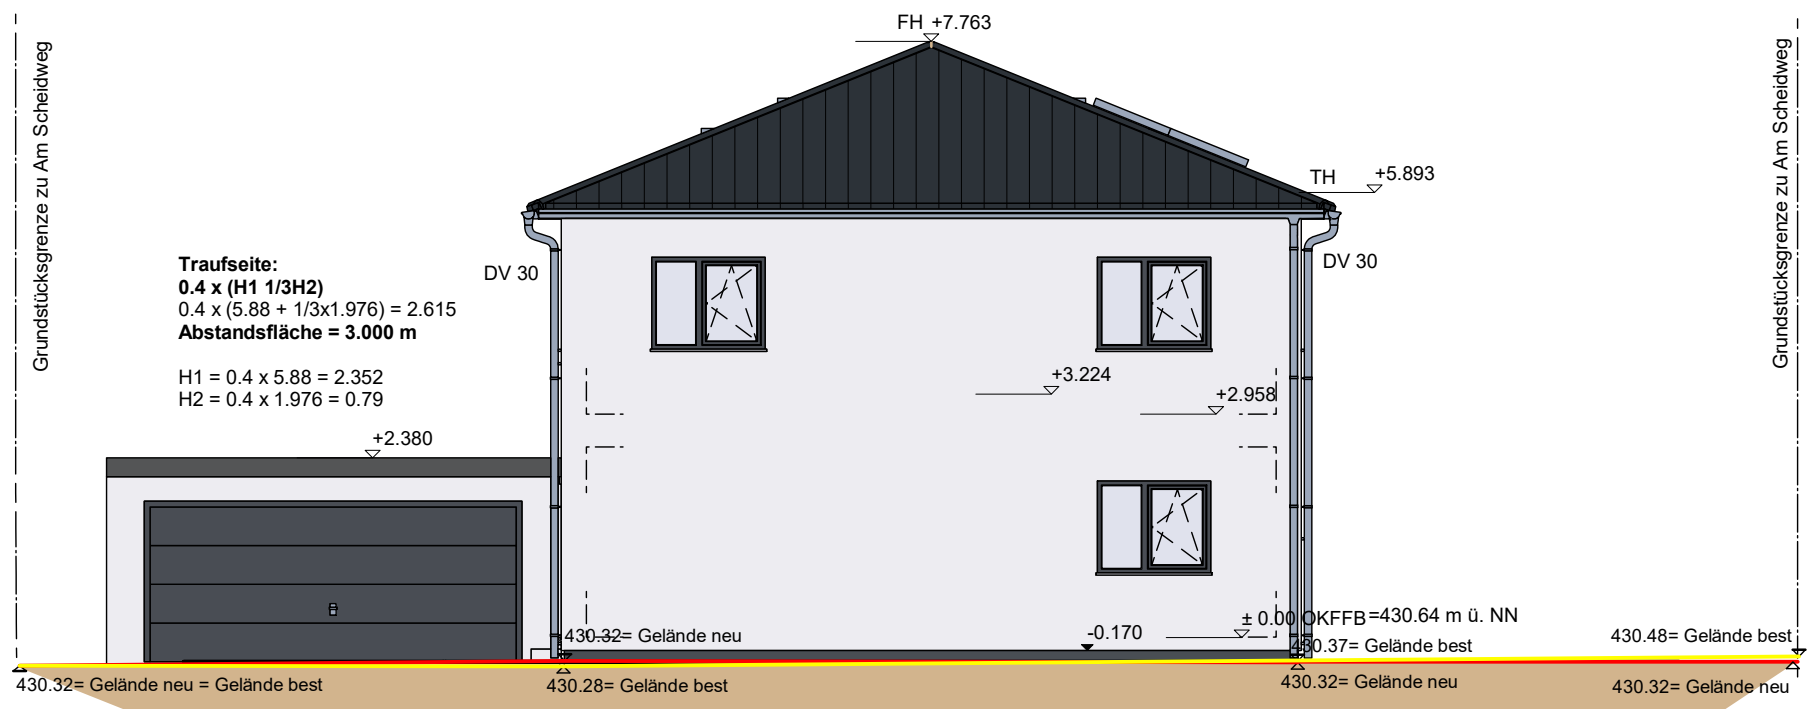

Westansicht

26636-DE-Thrömer Ansichten Ost / West															
BAUVORHABEN	Neubau eines Einfamilienhauses mit Doppelgarage														
PLANUNG	P&P PfändECK UG Sarah Keck Dipl.-Ing(FH) Architektur AK Bayern Boschstraße 6 86356 Neusäß	UNTERSCHRIFT													
BAUPAAR		UNTERSCHRIFT	<table border="1" style="width: 100%;"> <thead> <tr> <th>gez.:</th> <th>DATUM</th> <th>geänd.:</th> <th>INDEX</th> </tr> </thead> <tbody> <tr> <td>SK</td> <td>01.03.23</td> <td></td> <td></td> </tr> <tr> <td></td> <td></td> <td></td> <td></td> </tr> </tbody> </table>	gez.:	DATUM	geänd.:	INDEX	SK	01.03.23						
gez.:	DATUM	geänd.:	INDEX												
SK	01.03.23														