



Ansicht Süd-West

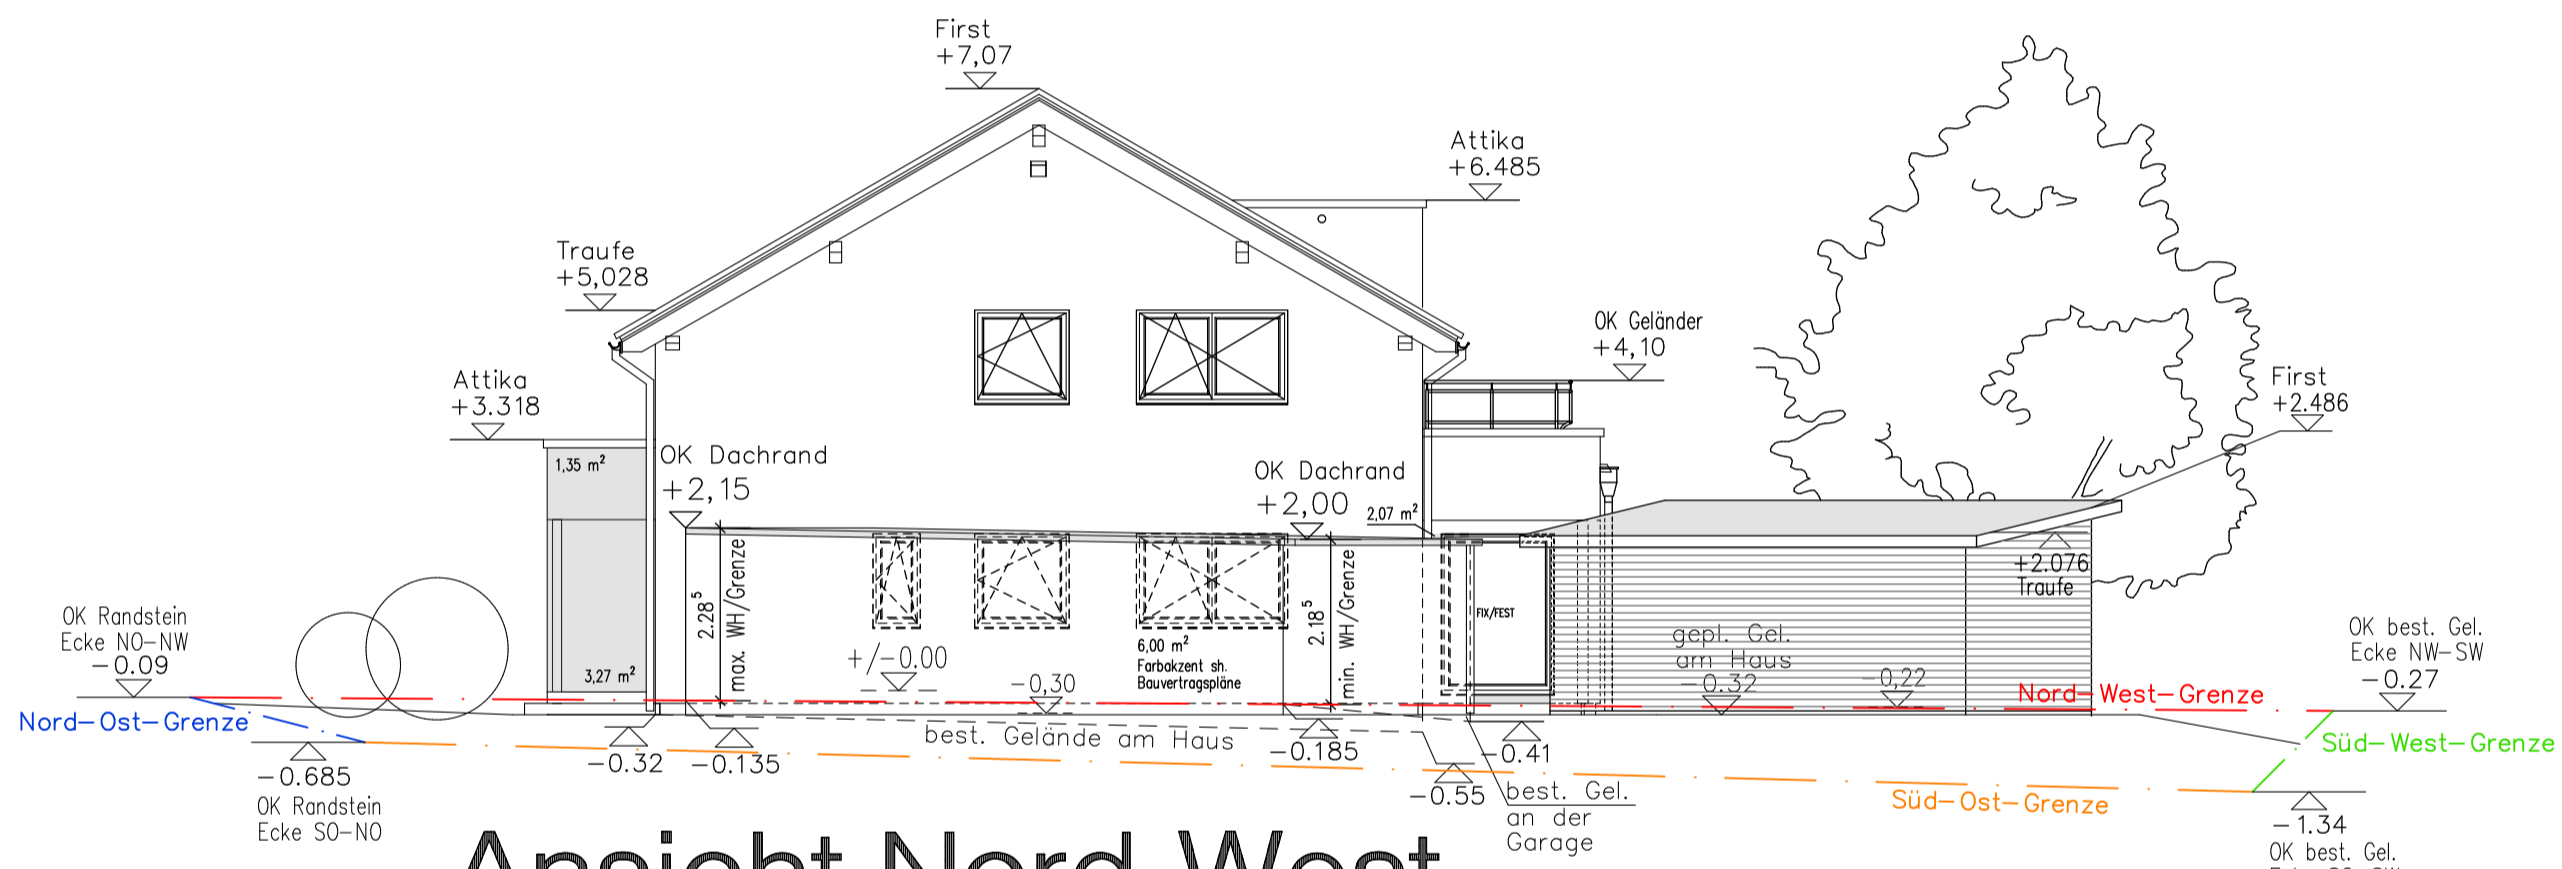

Ansicht Nord-West

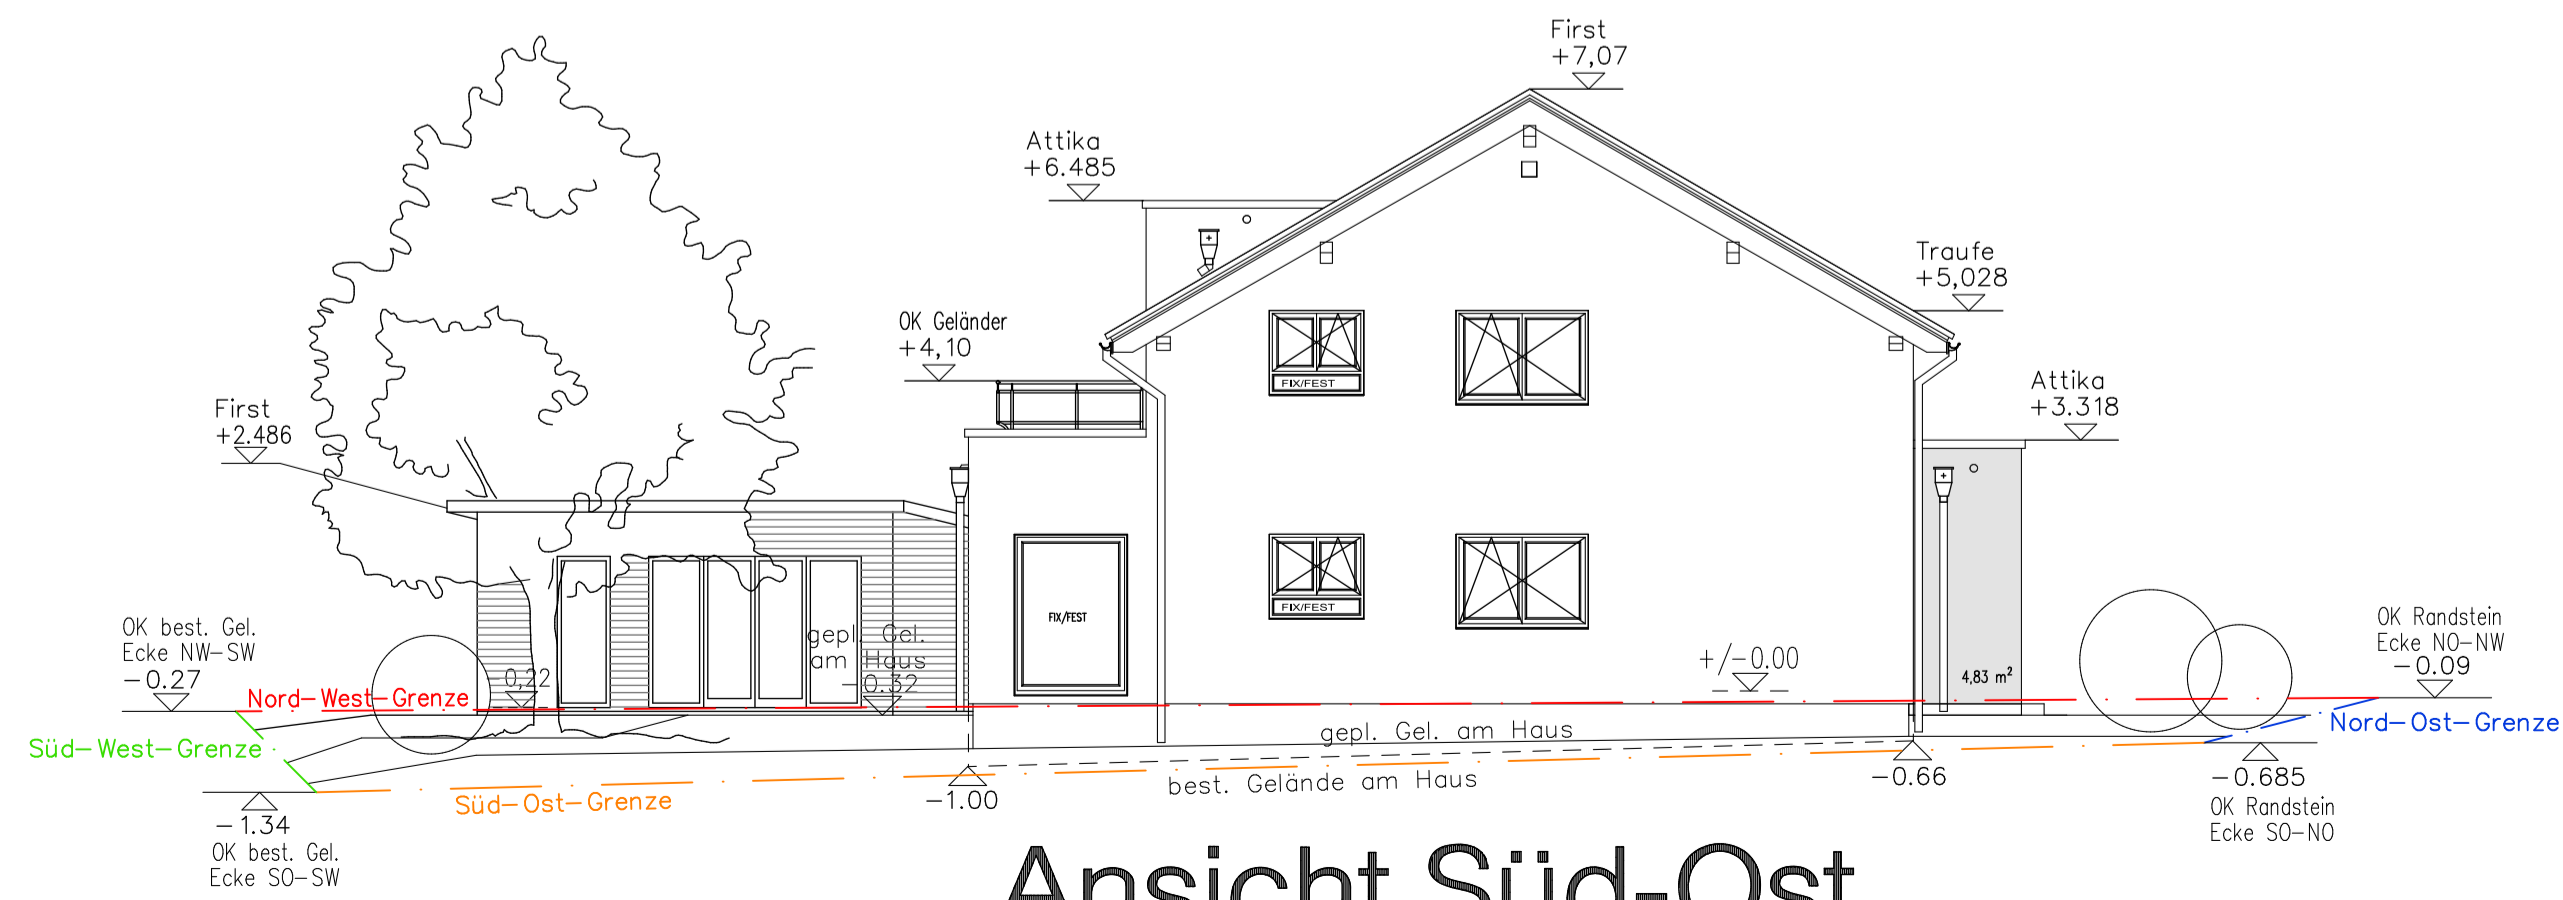

Ansicht Süd-Ost

Höhen sind vorort zu kontrollieren!
Höhen über NN sind dem Kanalausführungsplan entnommen!

Achtung:
Dieser Bauantrag ist kein Ausführungsplan!

- Dämmung PU
- Dämmung mineralisch
- Holzwand
- Stahlbeton

Unterschriften Nachbarn:

BAUANTRAG

Neubau eines EFH in Holzfertigbauweise mit Doppelfertigarage, Gartensauna & Schwimmbad in 86450 Altenmünster, OT Hennhofen

BAUHERRSCHAFT:

Unterschrift Bauherr*in: _____

PLANÄNDERUNGEN:

INDEX	DATUM	BEARB.	ÄNDERUNGEN	Unterschrift Verfasser: