Erdgeschoss

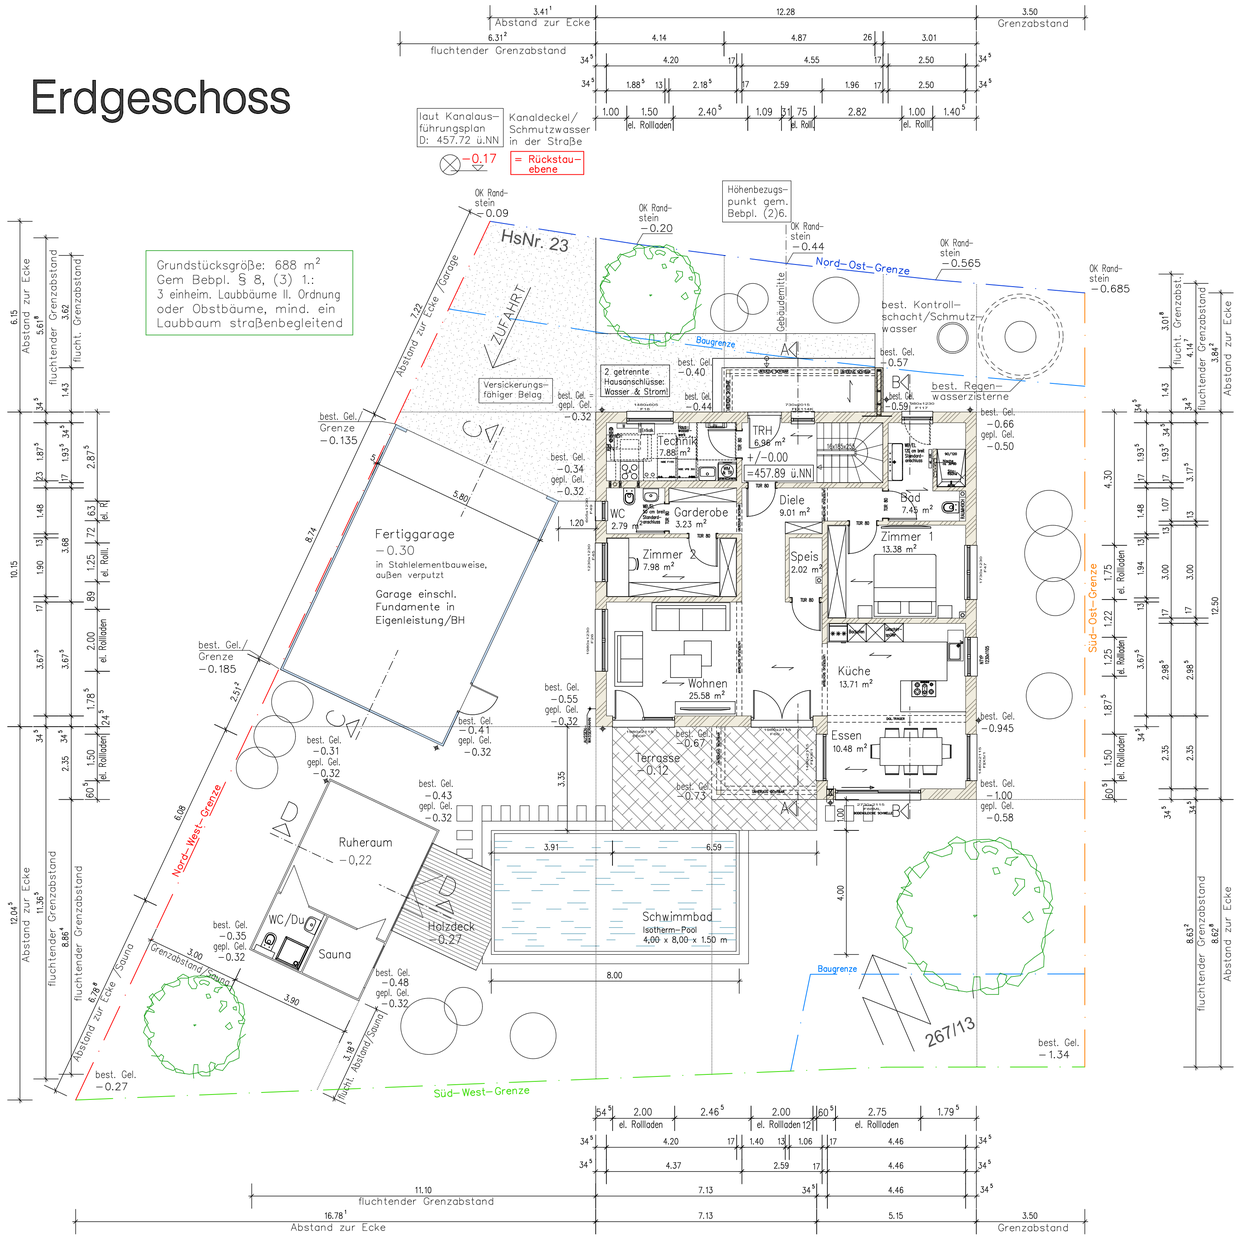

Dachgeschoss

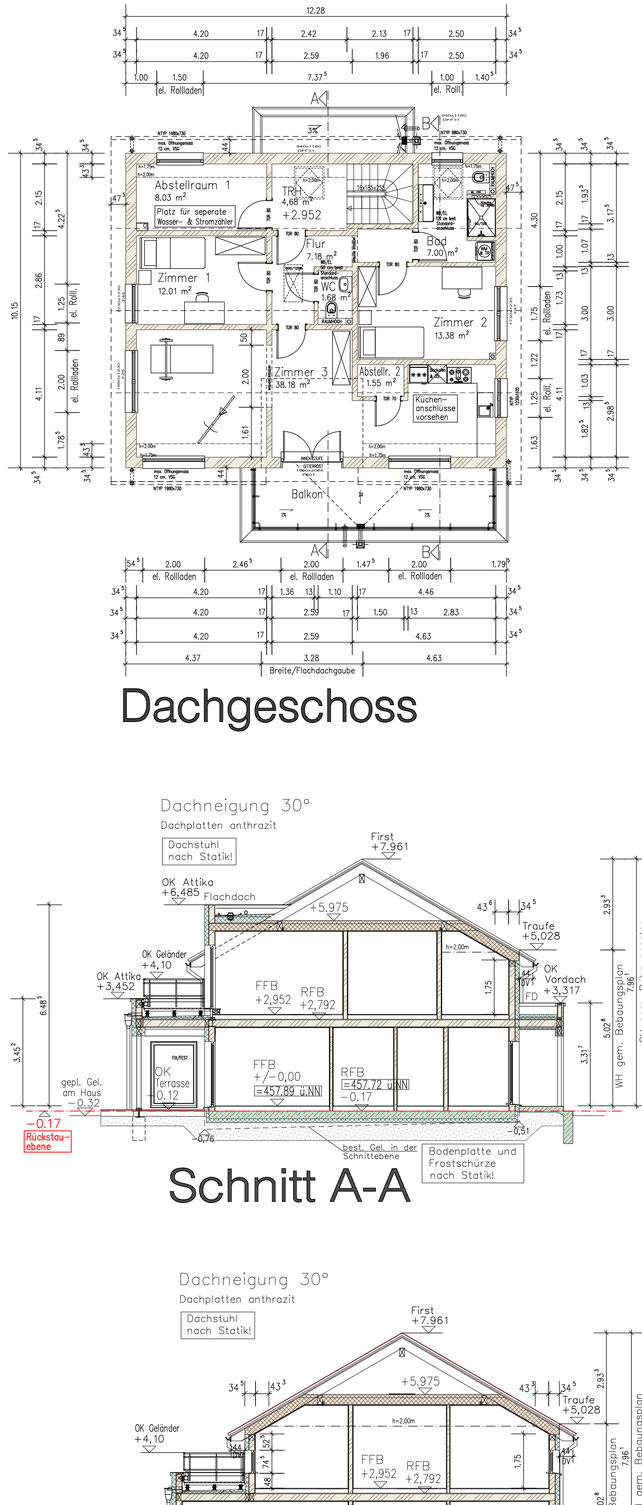

Schnitt C-C

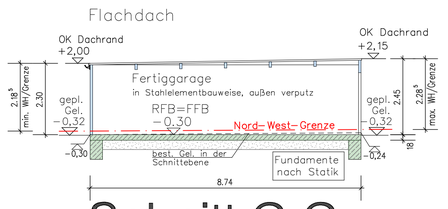

Schnitt D-D

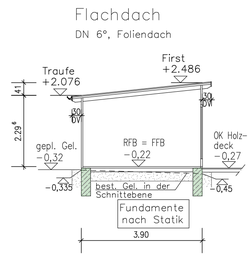

Höhen sind vorort zu kontrollieren!

Höhen über NN sind dem Kanalausführungsplan entnommen!

Achtung:

Dieser Bauantrag ist kein Ausführungsplan!

Dämmung PU
Dämmung mineralisch
Holzwand
Stahlbeton

Unterschriften Nachbarn:

Schnitt A-A

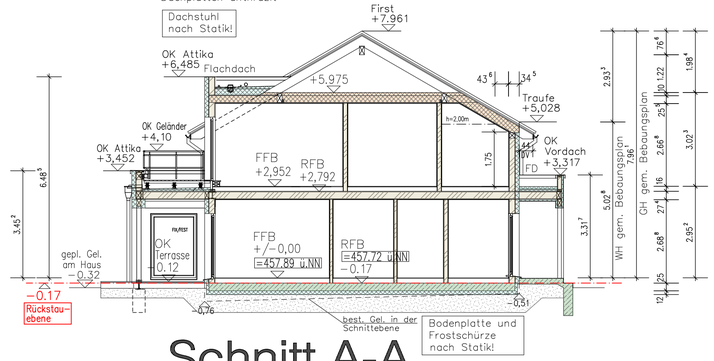

Schnitt B-B

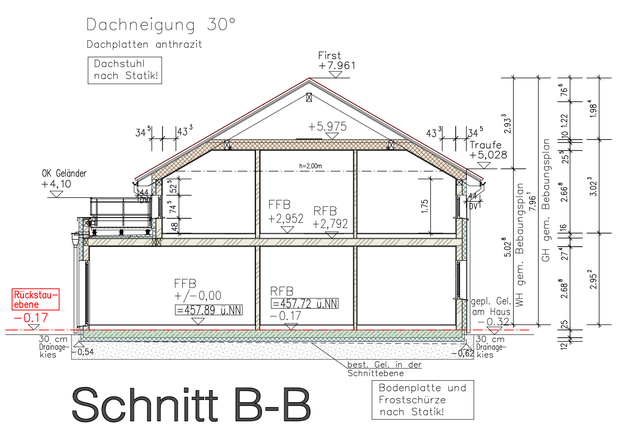

Ansicht Nord-Ost

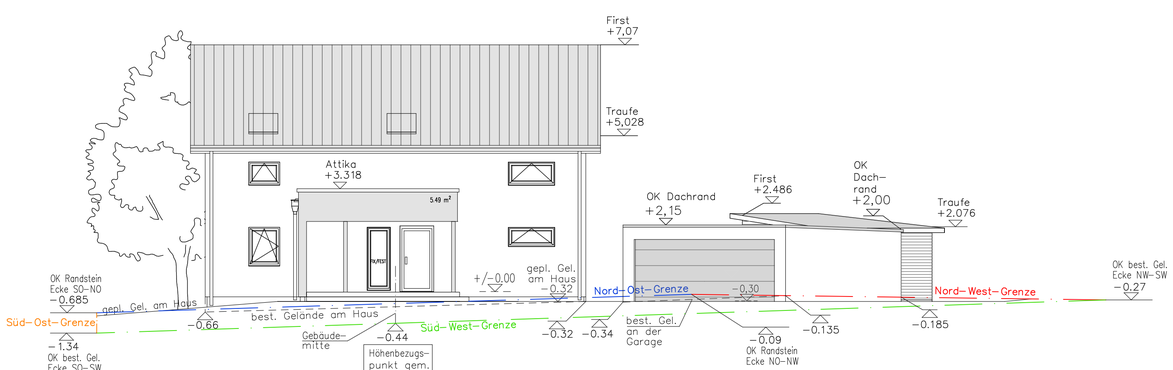

BAUANTRAG

Neubau eines EFH in Holzfertigbauweise mit Doppelfertiggarage, Gartensauna & Schwimmbad
in 86450 Altenmünster, OT Hennhofen

BAUHERRSCHAFT:

Unterschrift Bauherr*in:

PLÄNÄNDERUNGEN:

INDEX	DATUM	BEARB.	ÄNDERUNGEN	Unterschrift Verfasser:

BAUANTRAG 1:100
Erdgeschoss
Dachgeschoss
Schnitte
Ansicht

06.09.2022

HAMBERGER – ARCHITEKTUR & ENRERGIE
Hamberger Elke Zum Kalvarienberg 10 89358 Kammeltal