




Ansicht Nord-West

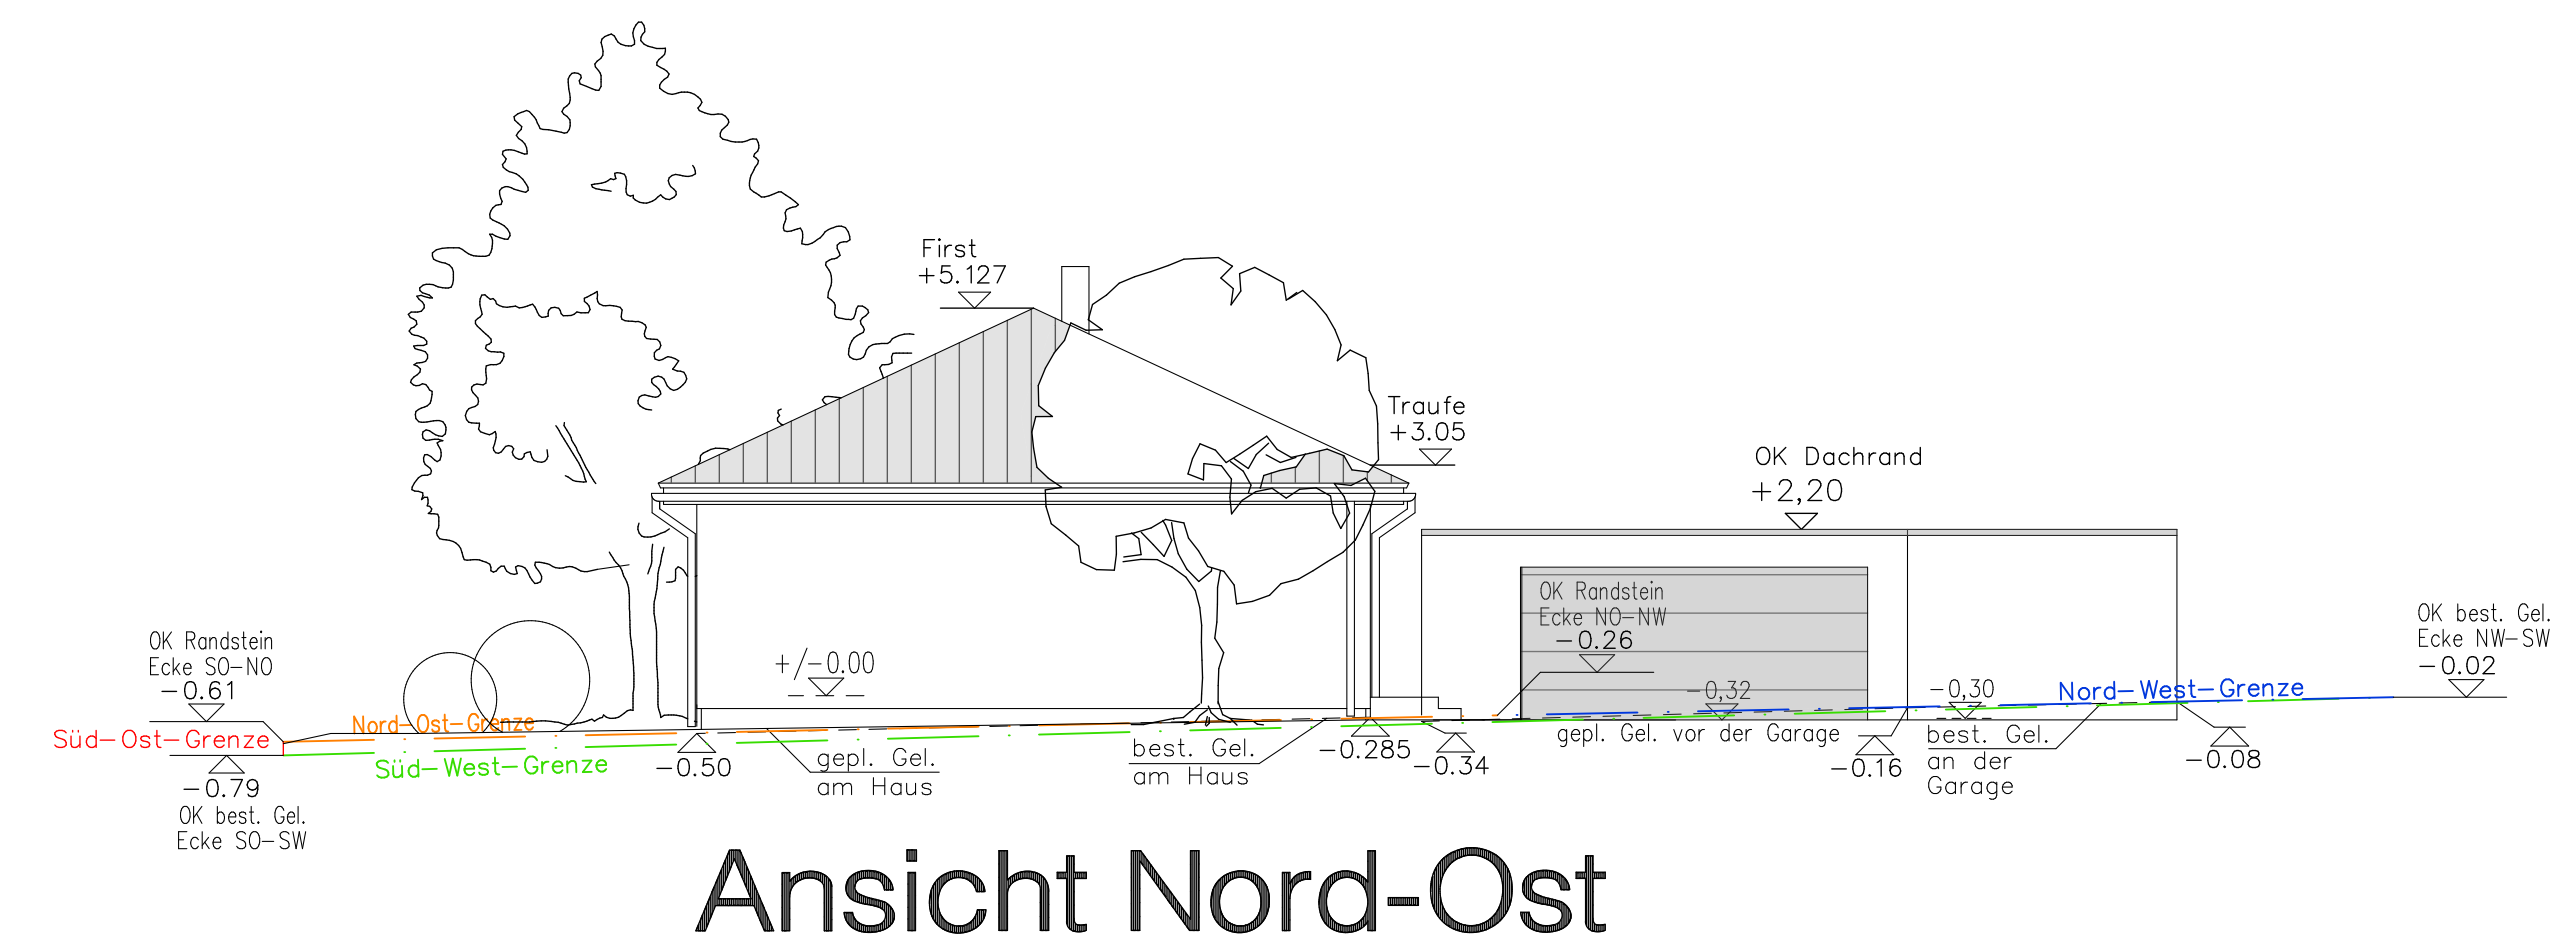


Ansicht Nord-Ost

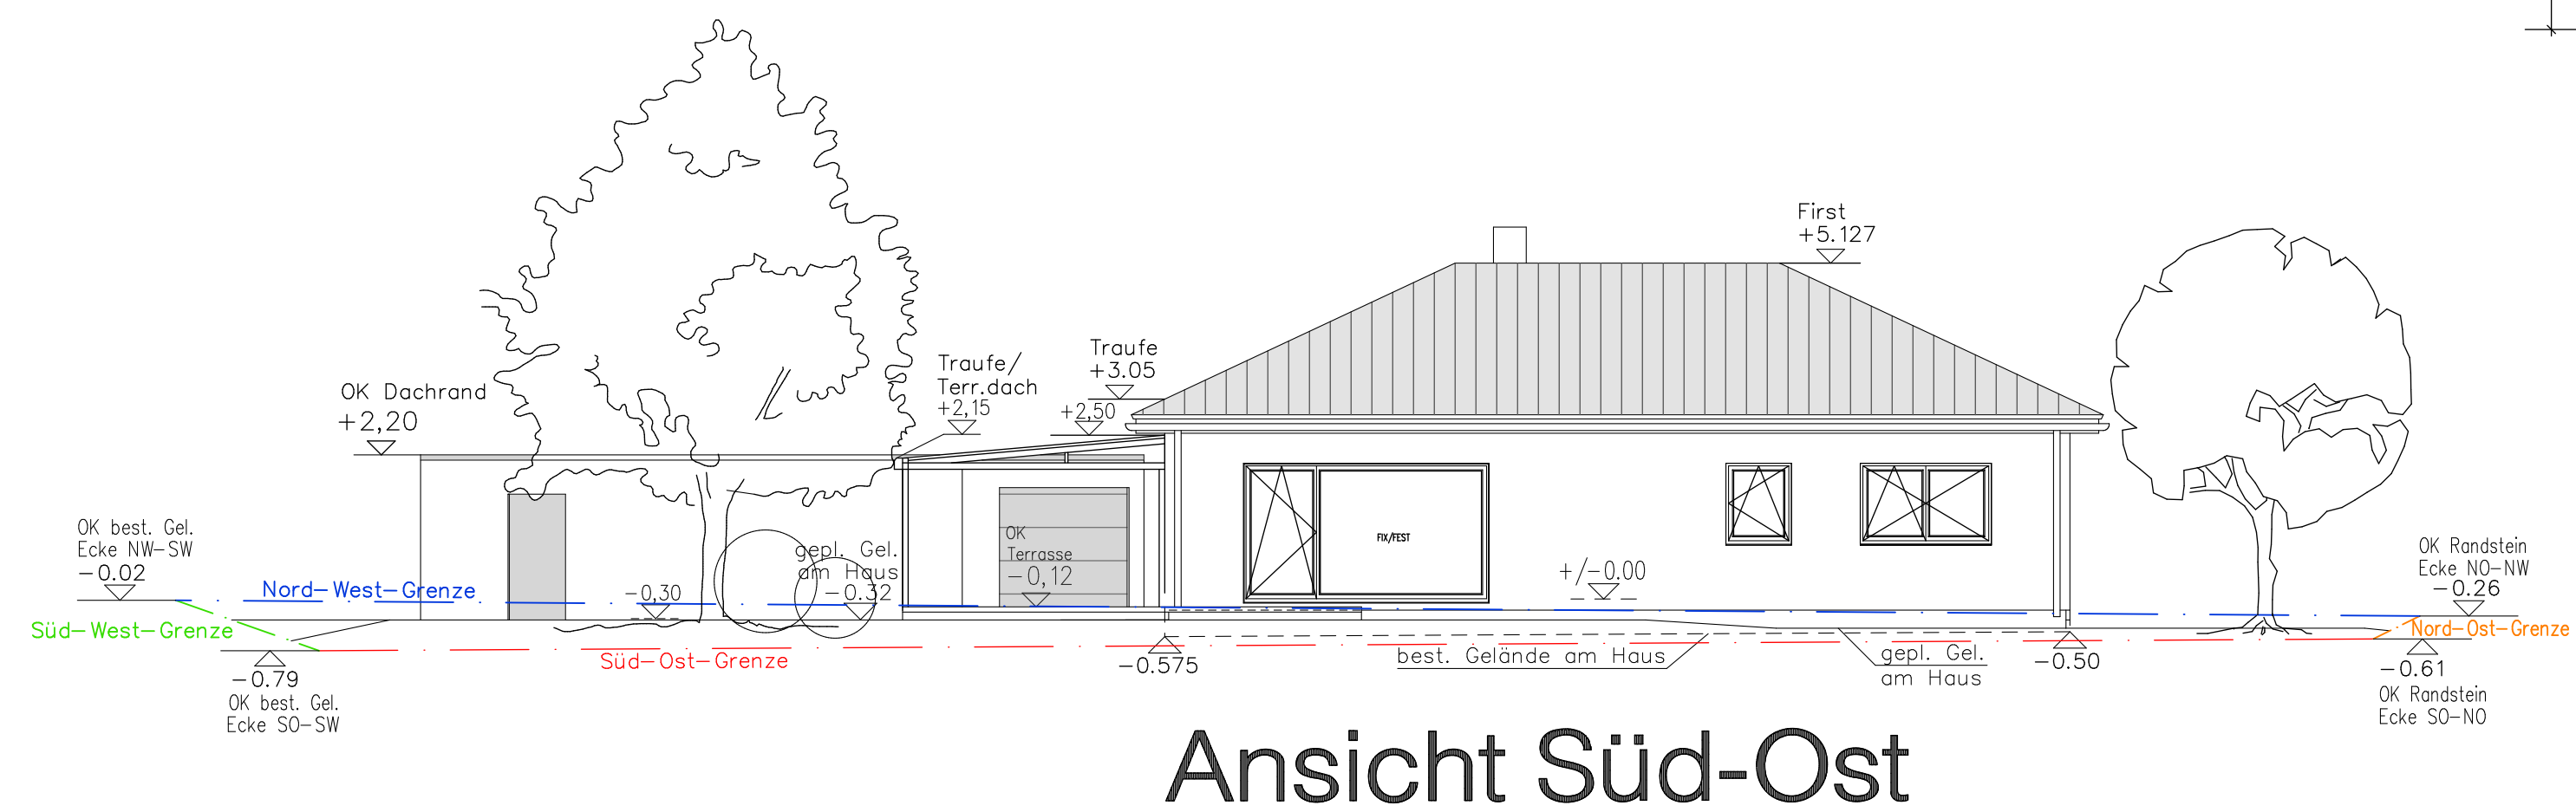


Ansicht Süd-Ost

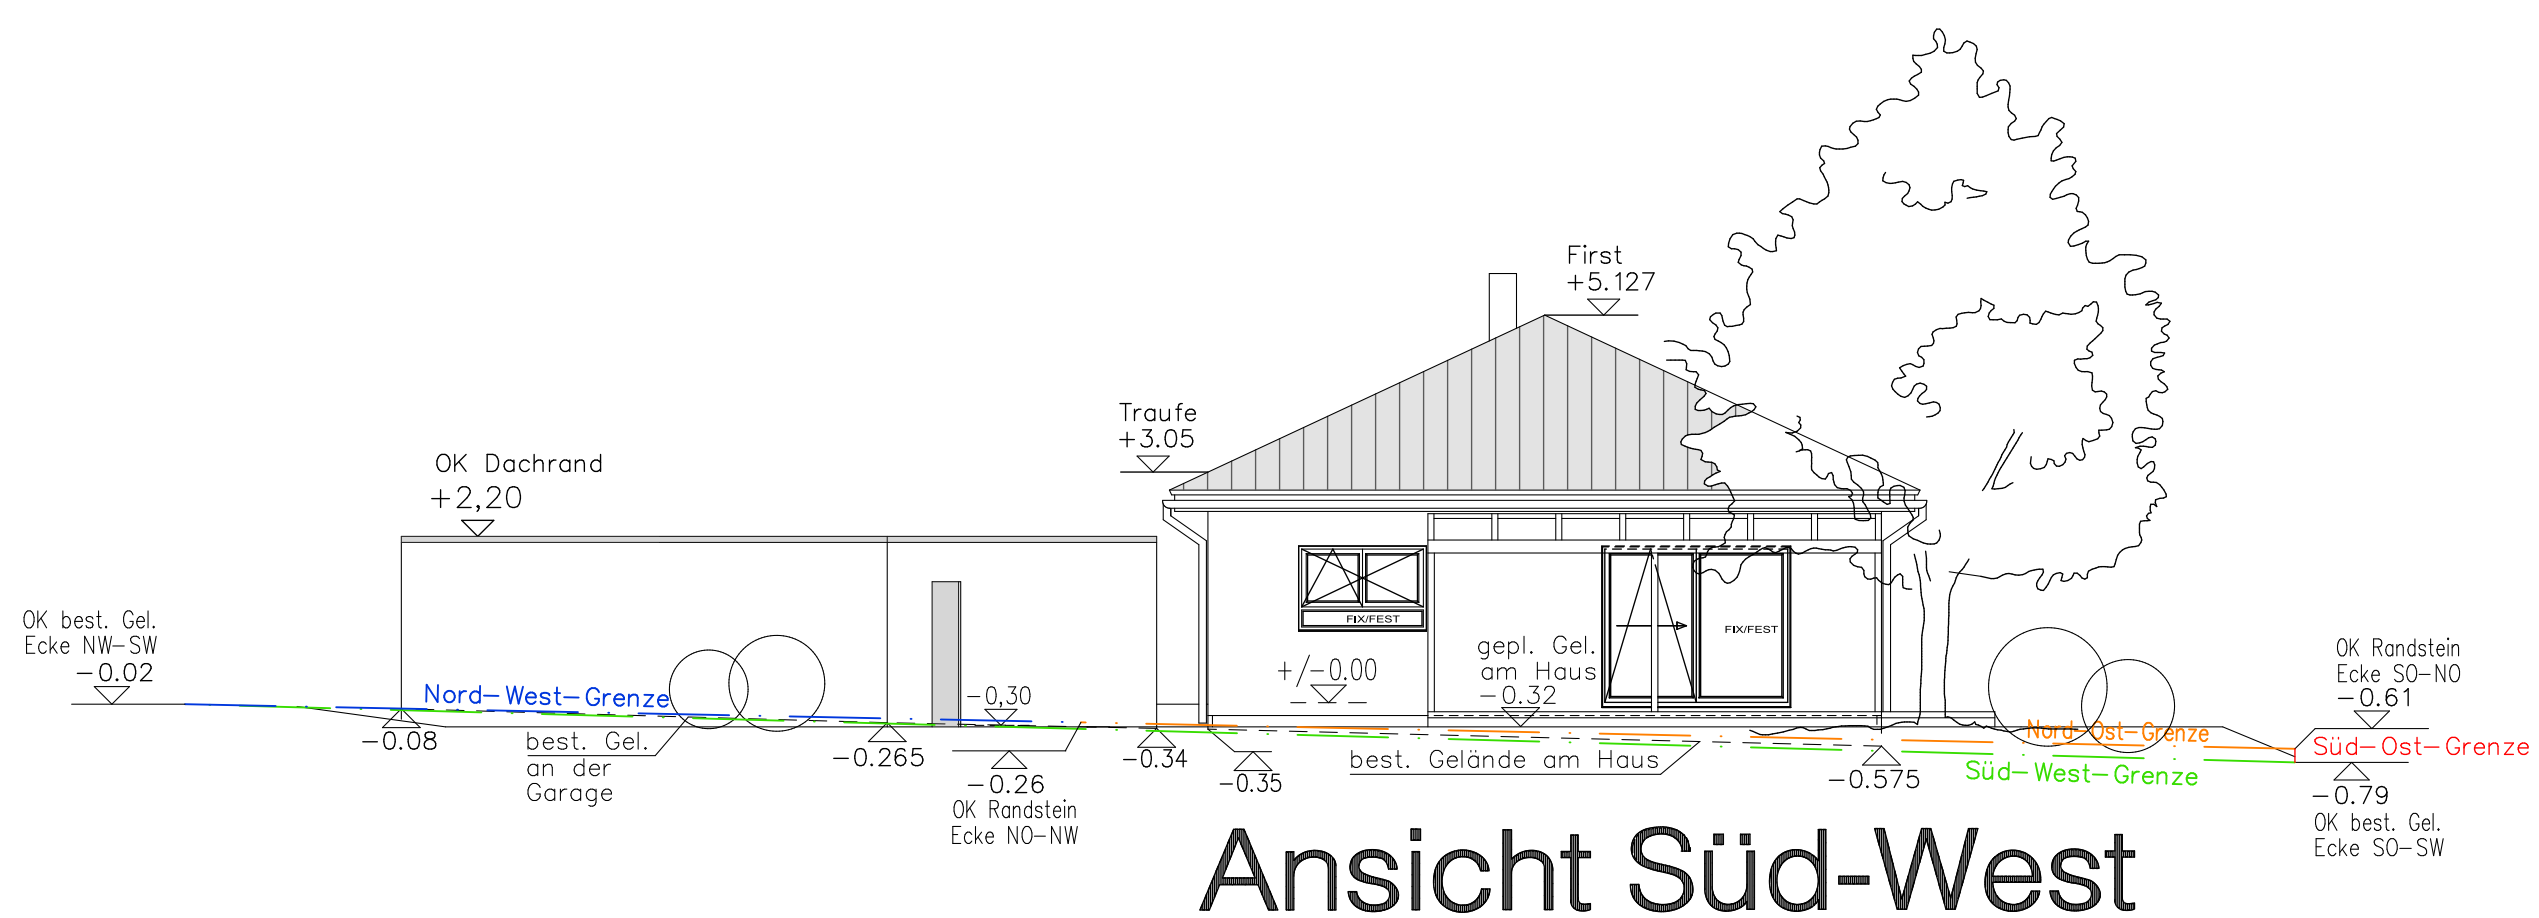

Ansicht Süd-West

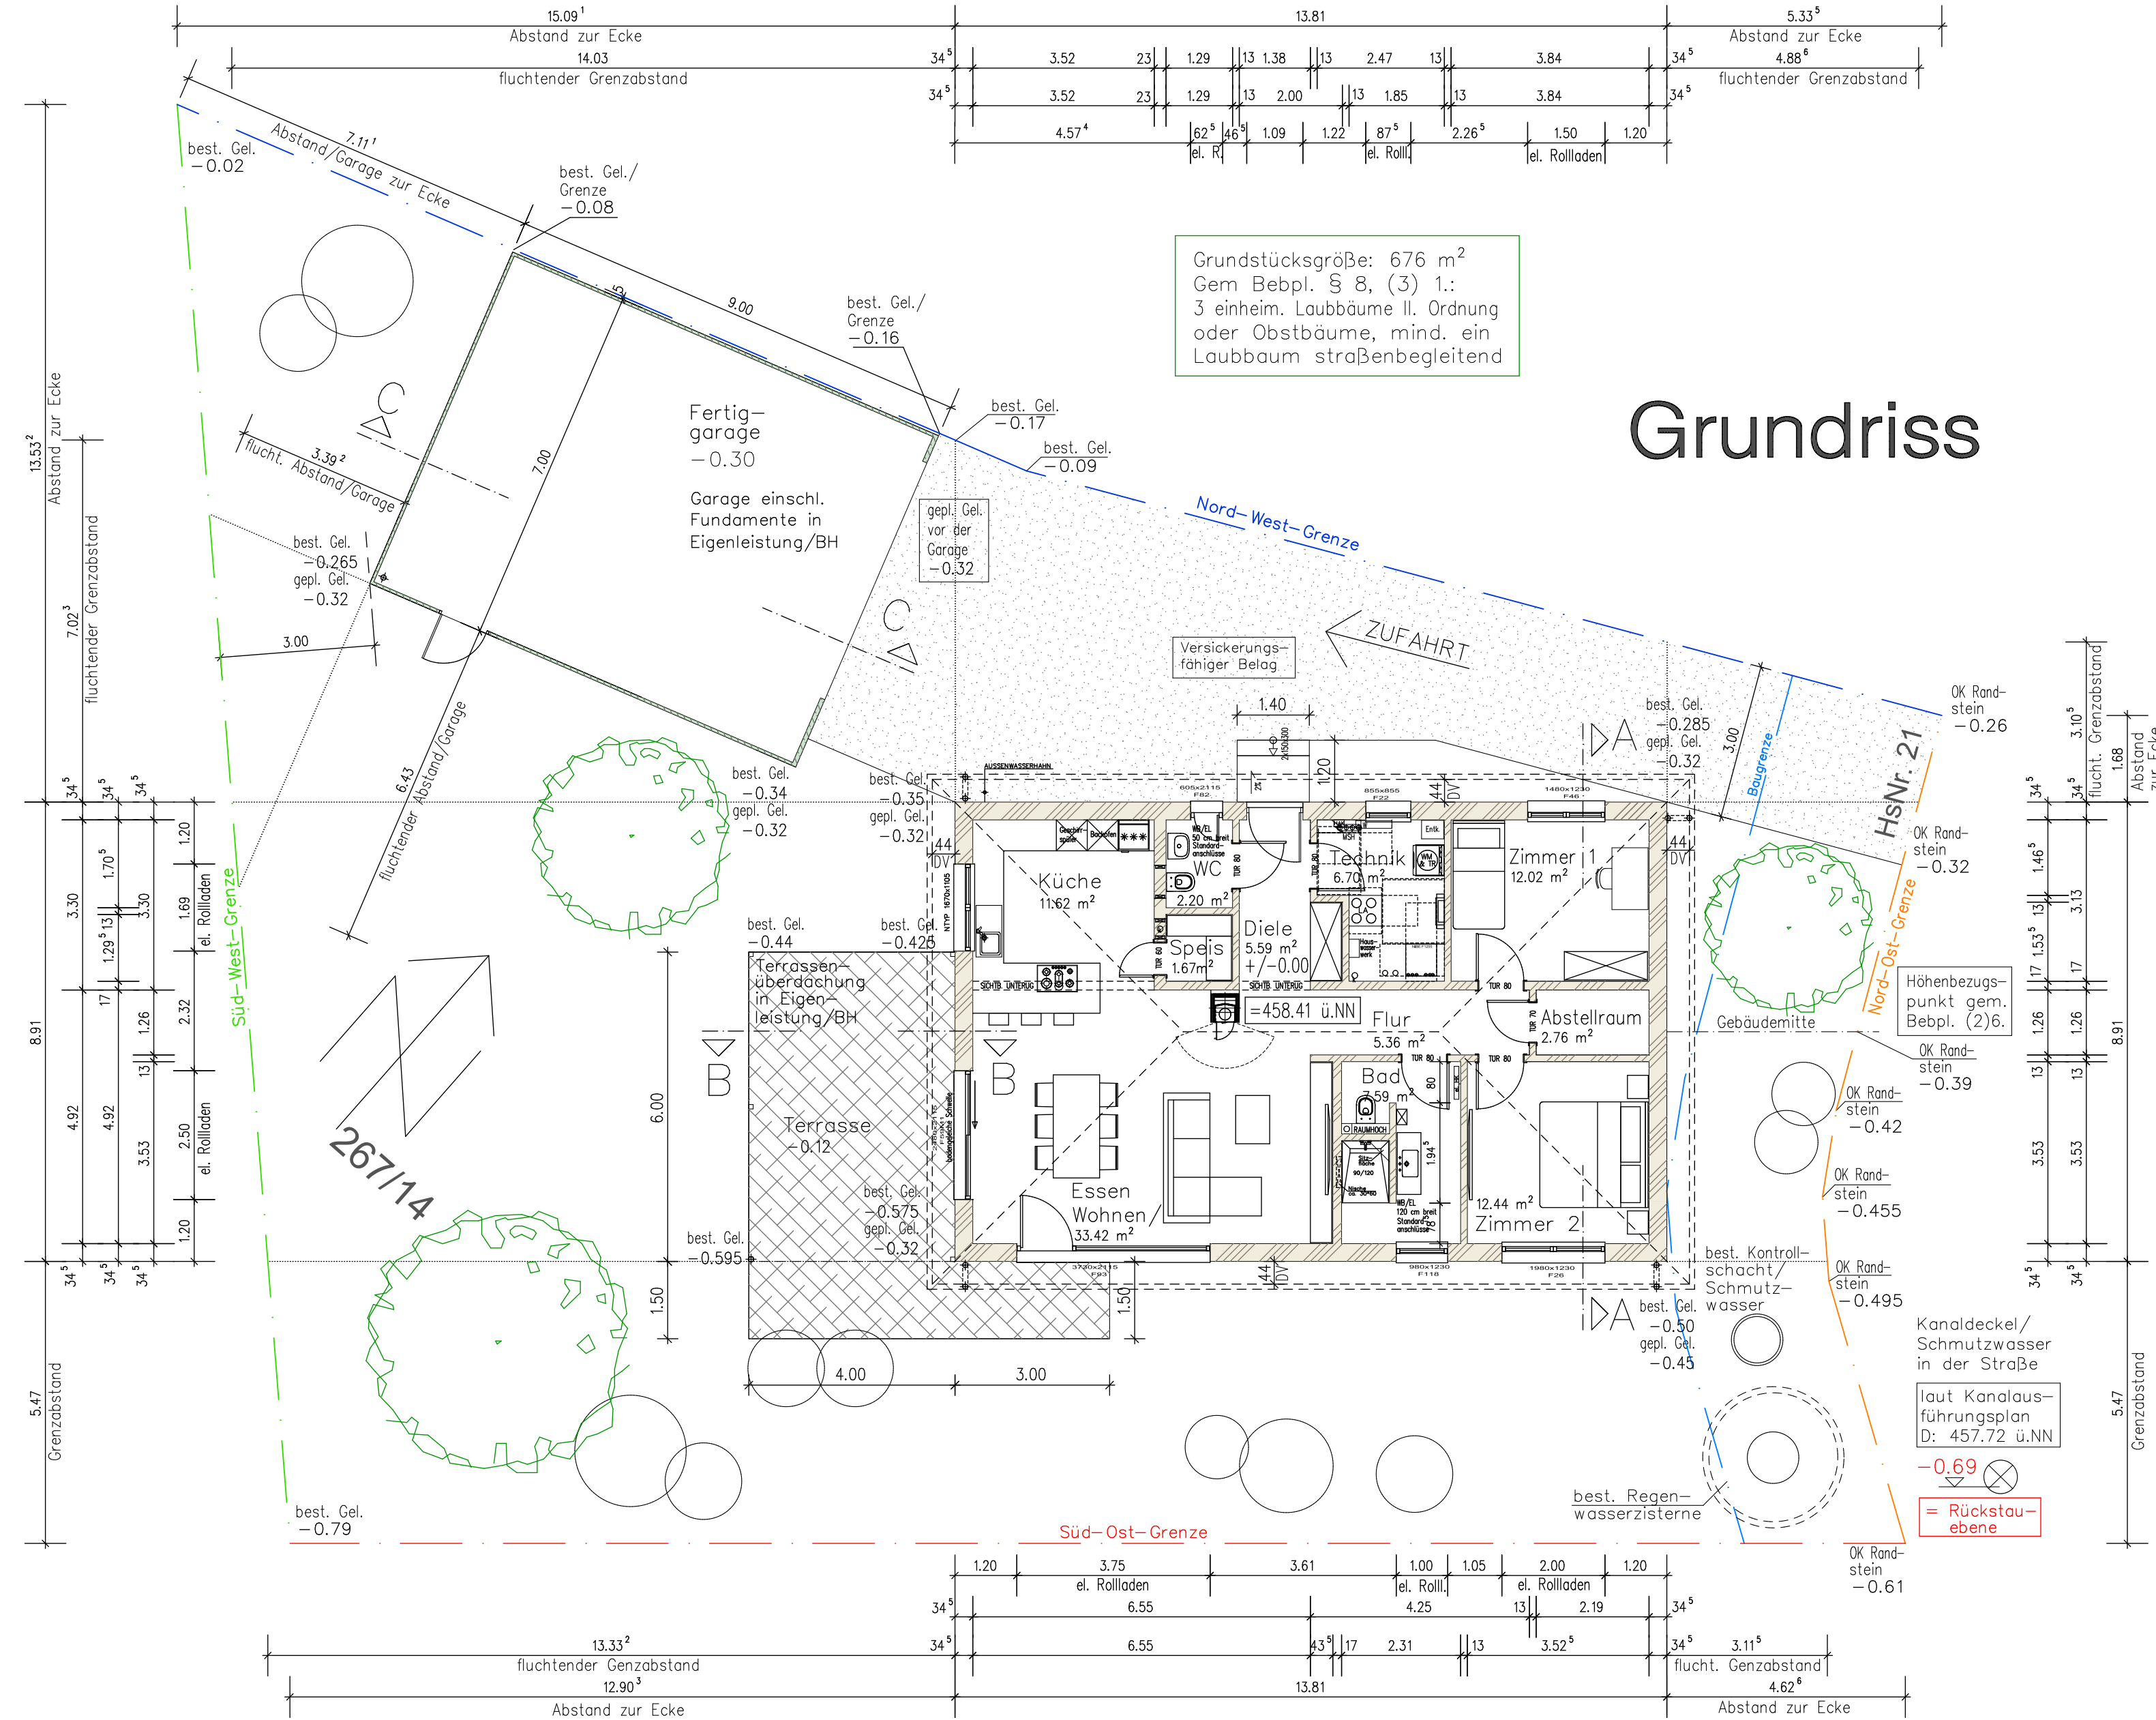


Grundriss

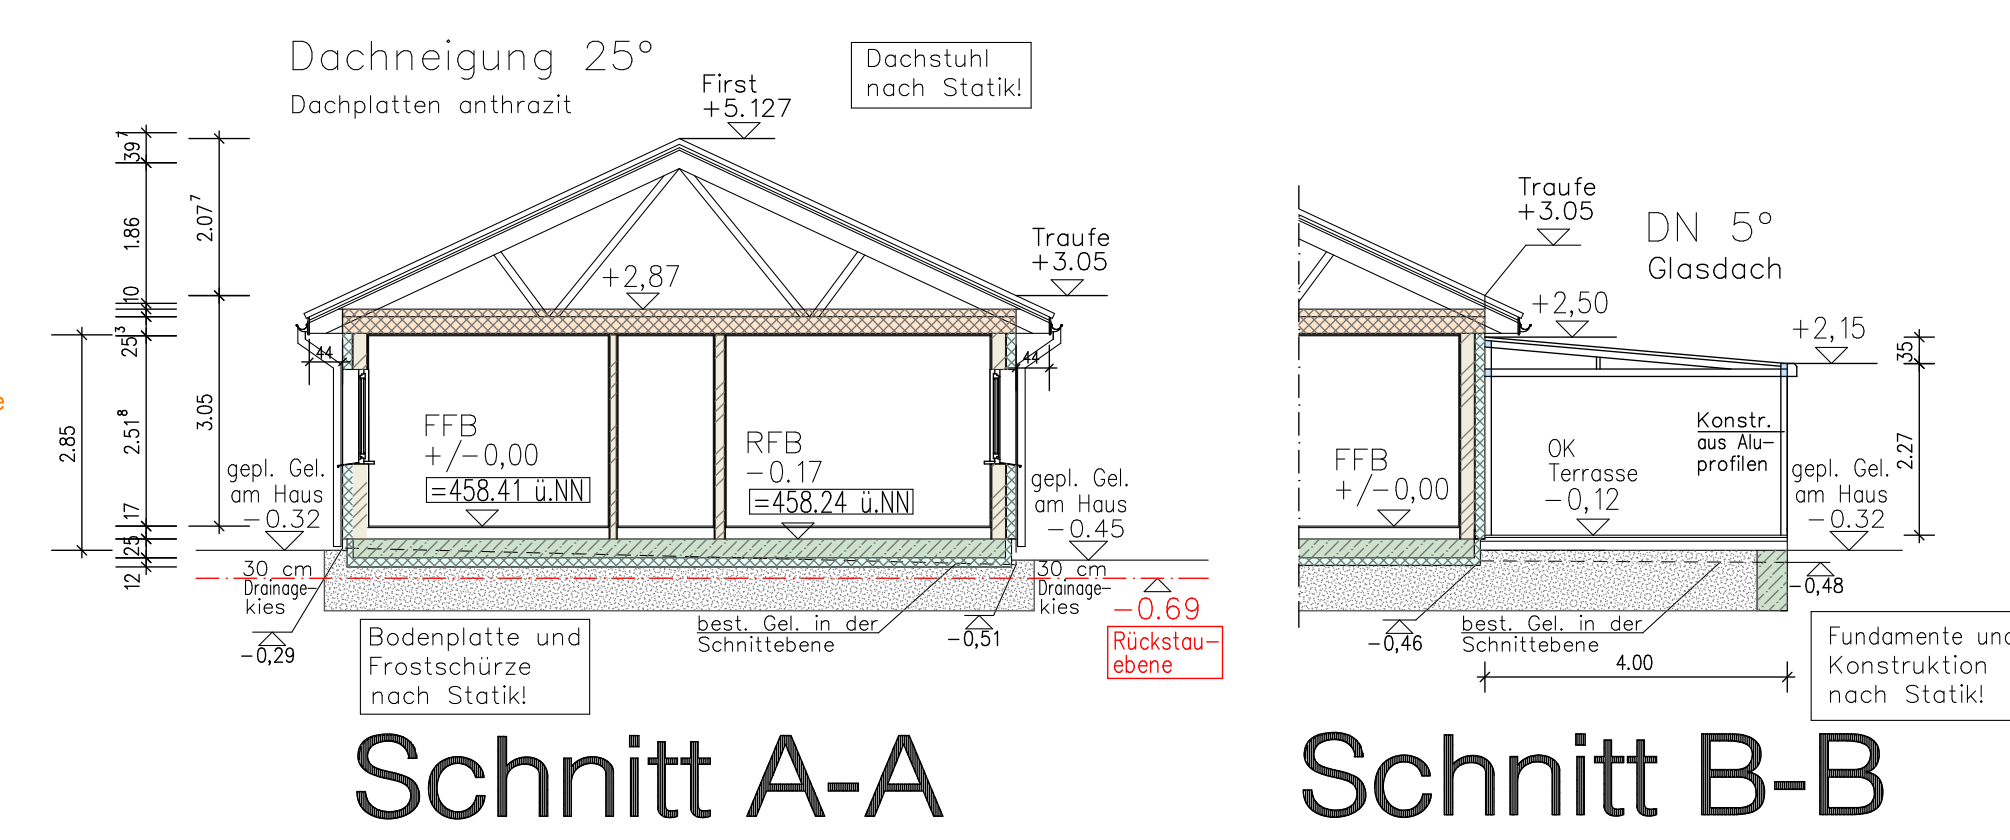

Schnitt A-A

Schnitt B-B

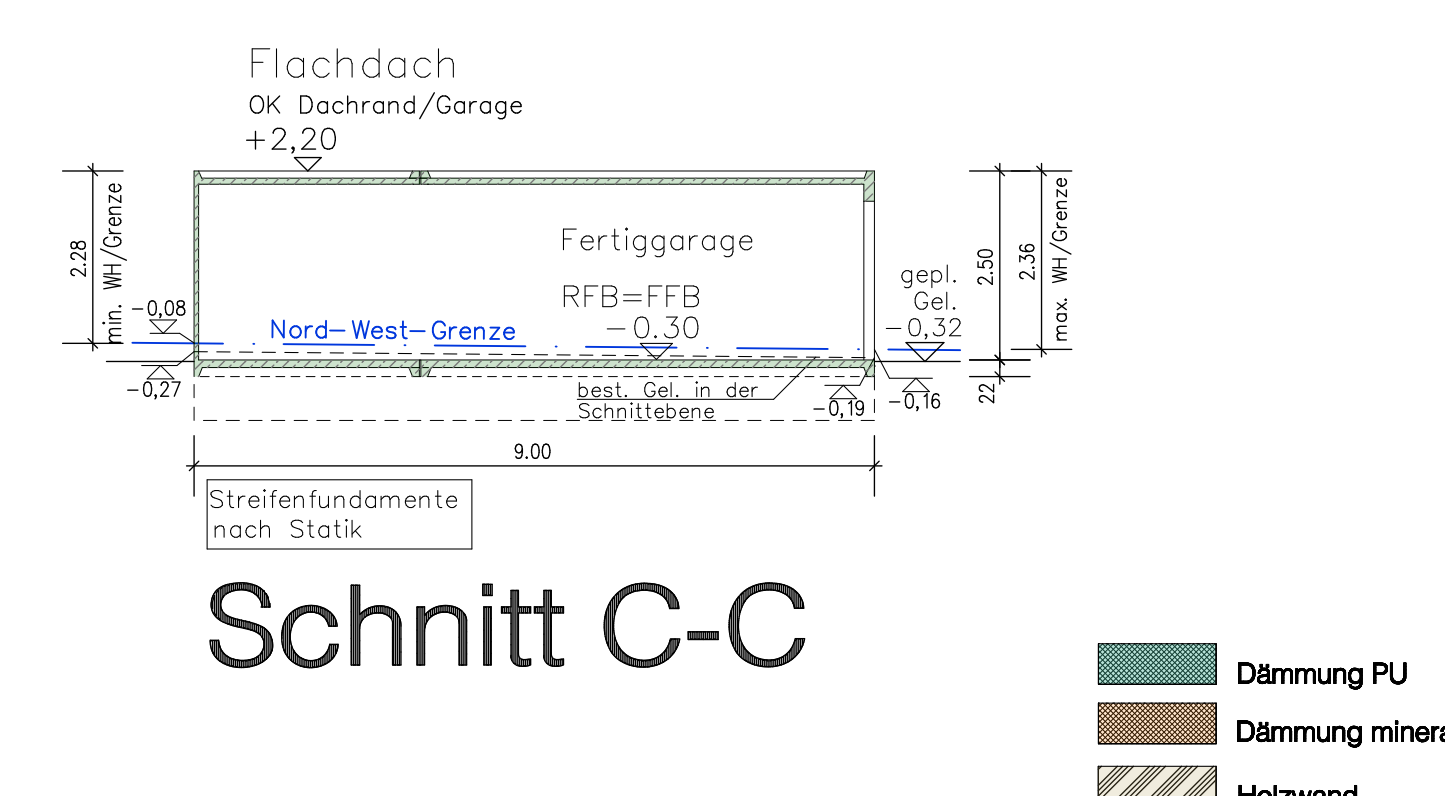

Schnitt C-C

Achtung:
Dieser Bauantrag ist kein Ausführungsplan!

Höhen sind vorzutrollieren!
Höhen über NN sind dem Kanalausführungsplan entnommen!

Unterschriften Nachbarn:

BAUANTRAG

Neubau eines EFH in Holzfertigbauweise mit Doppelfertigarage in 86450 Altenmünster, OT Hennhofen

BAUHERRSCHAFT:

Unterschrift Bauherr*in:

PLANÄNDERUNGEN:

INDEX DATUM BEARB. ÄNDERUNGEN Unterschrift Verfasser:

BAUANTRAG 1:100 Grundriss
Schnitte
Ansichten

08.09.2022
HAMBERGER - ARCHITEKTUR & ENERGIE
Hamberger Elke Zum Kalvarienberg 10 89358 Kammeltal