

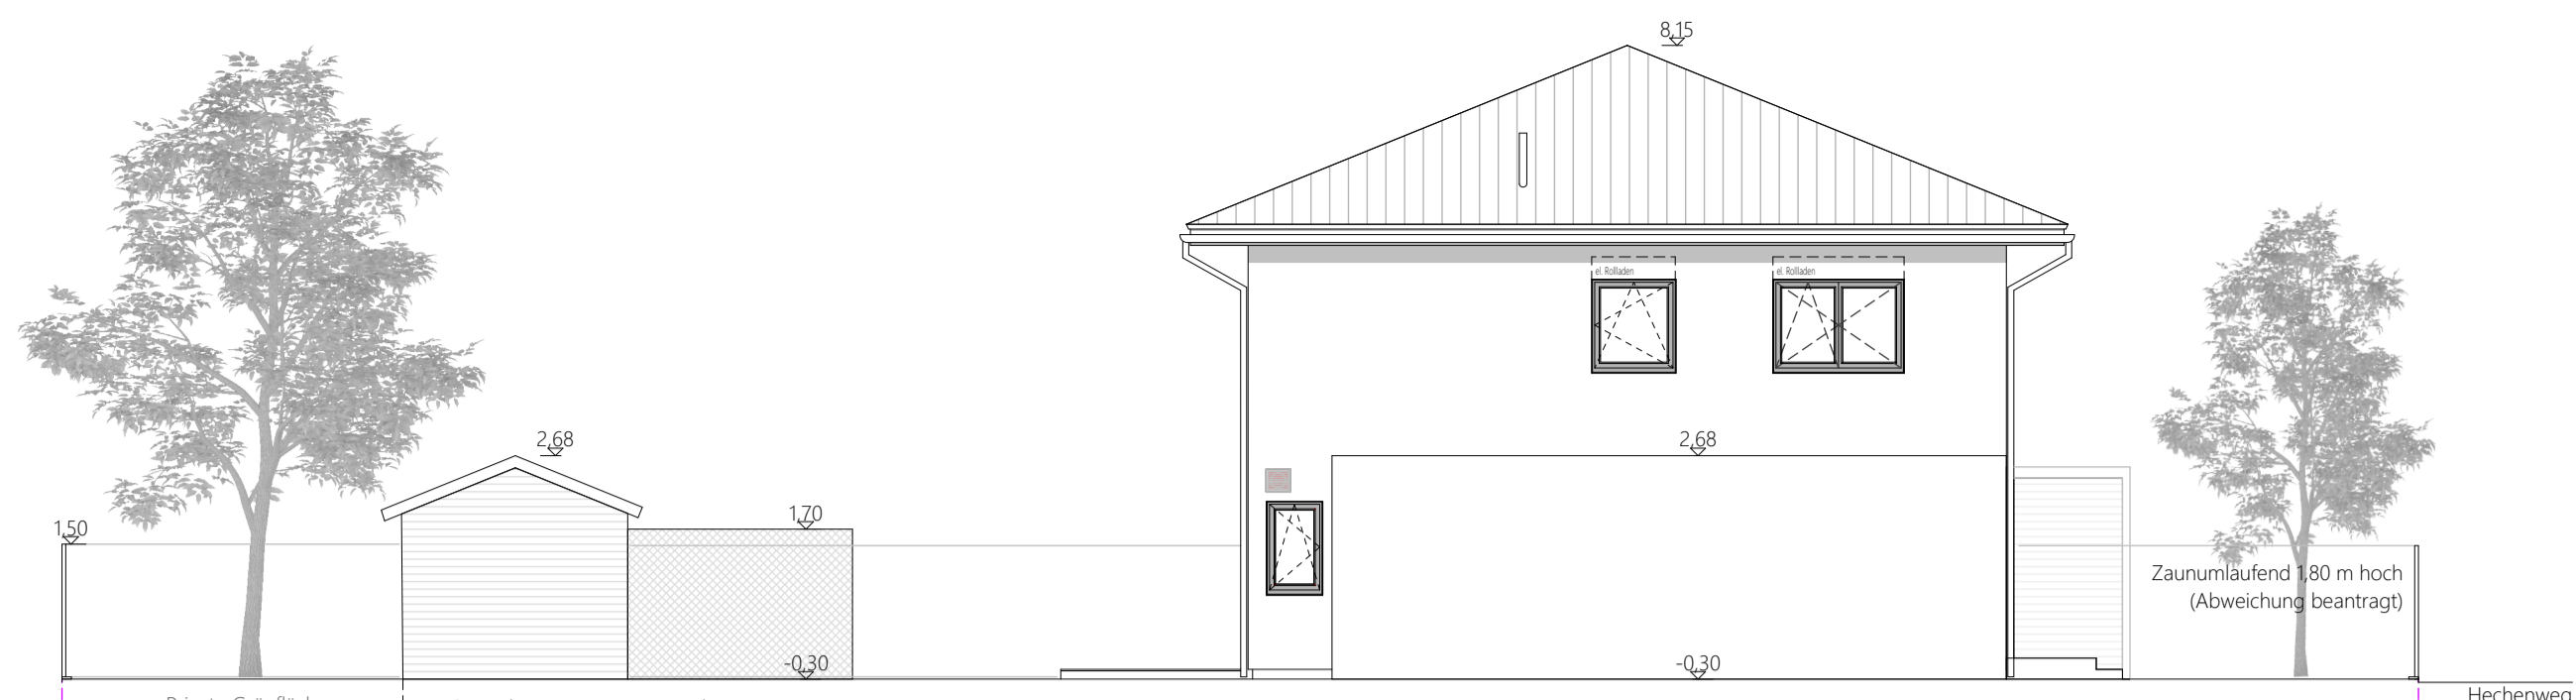



ANSICHT WEST

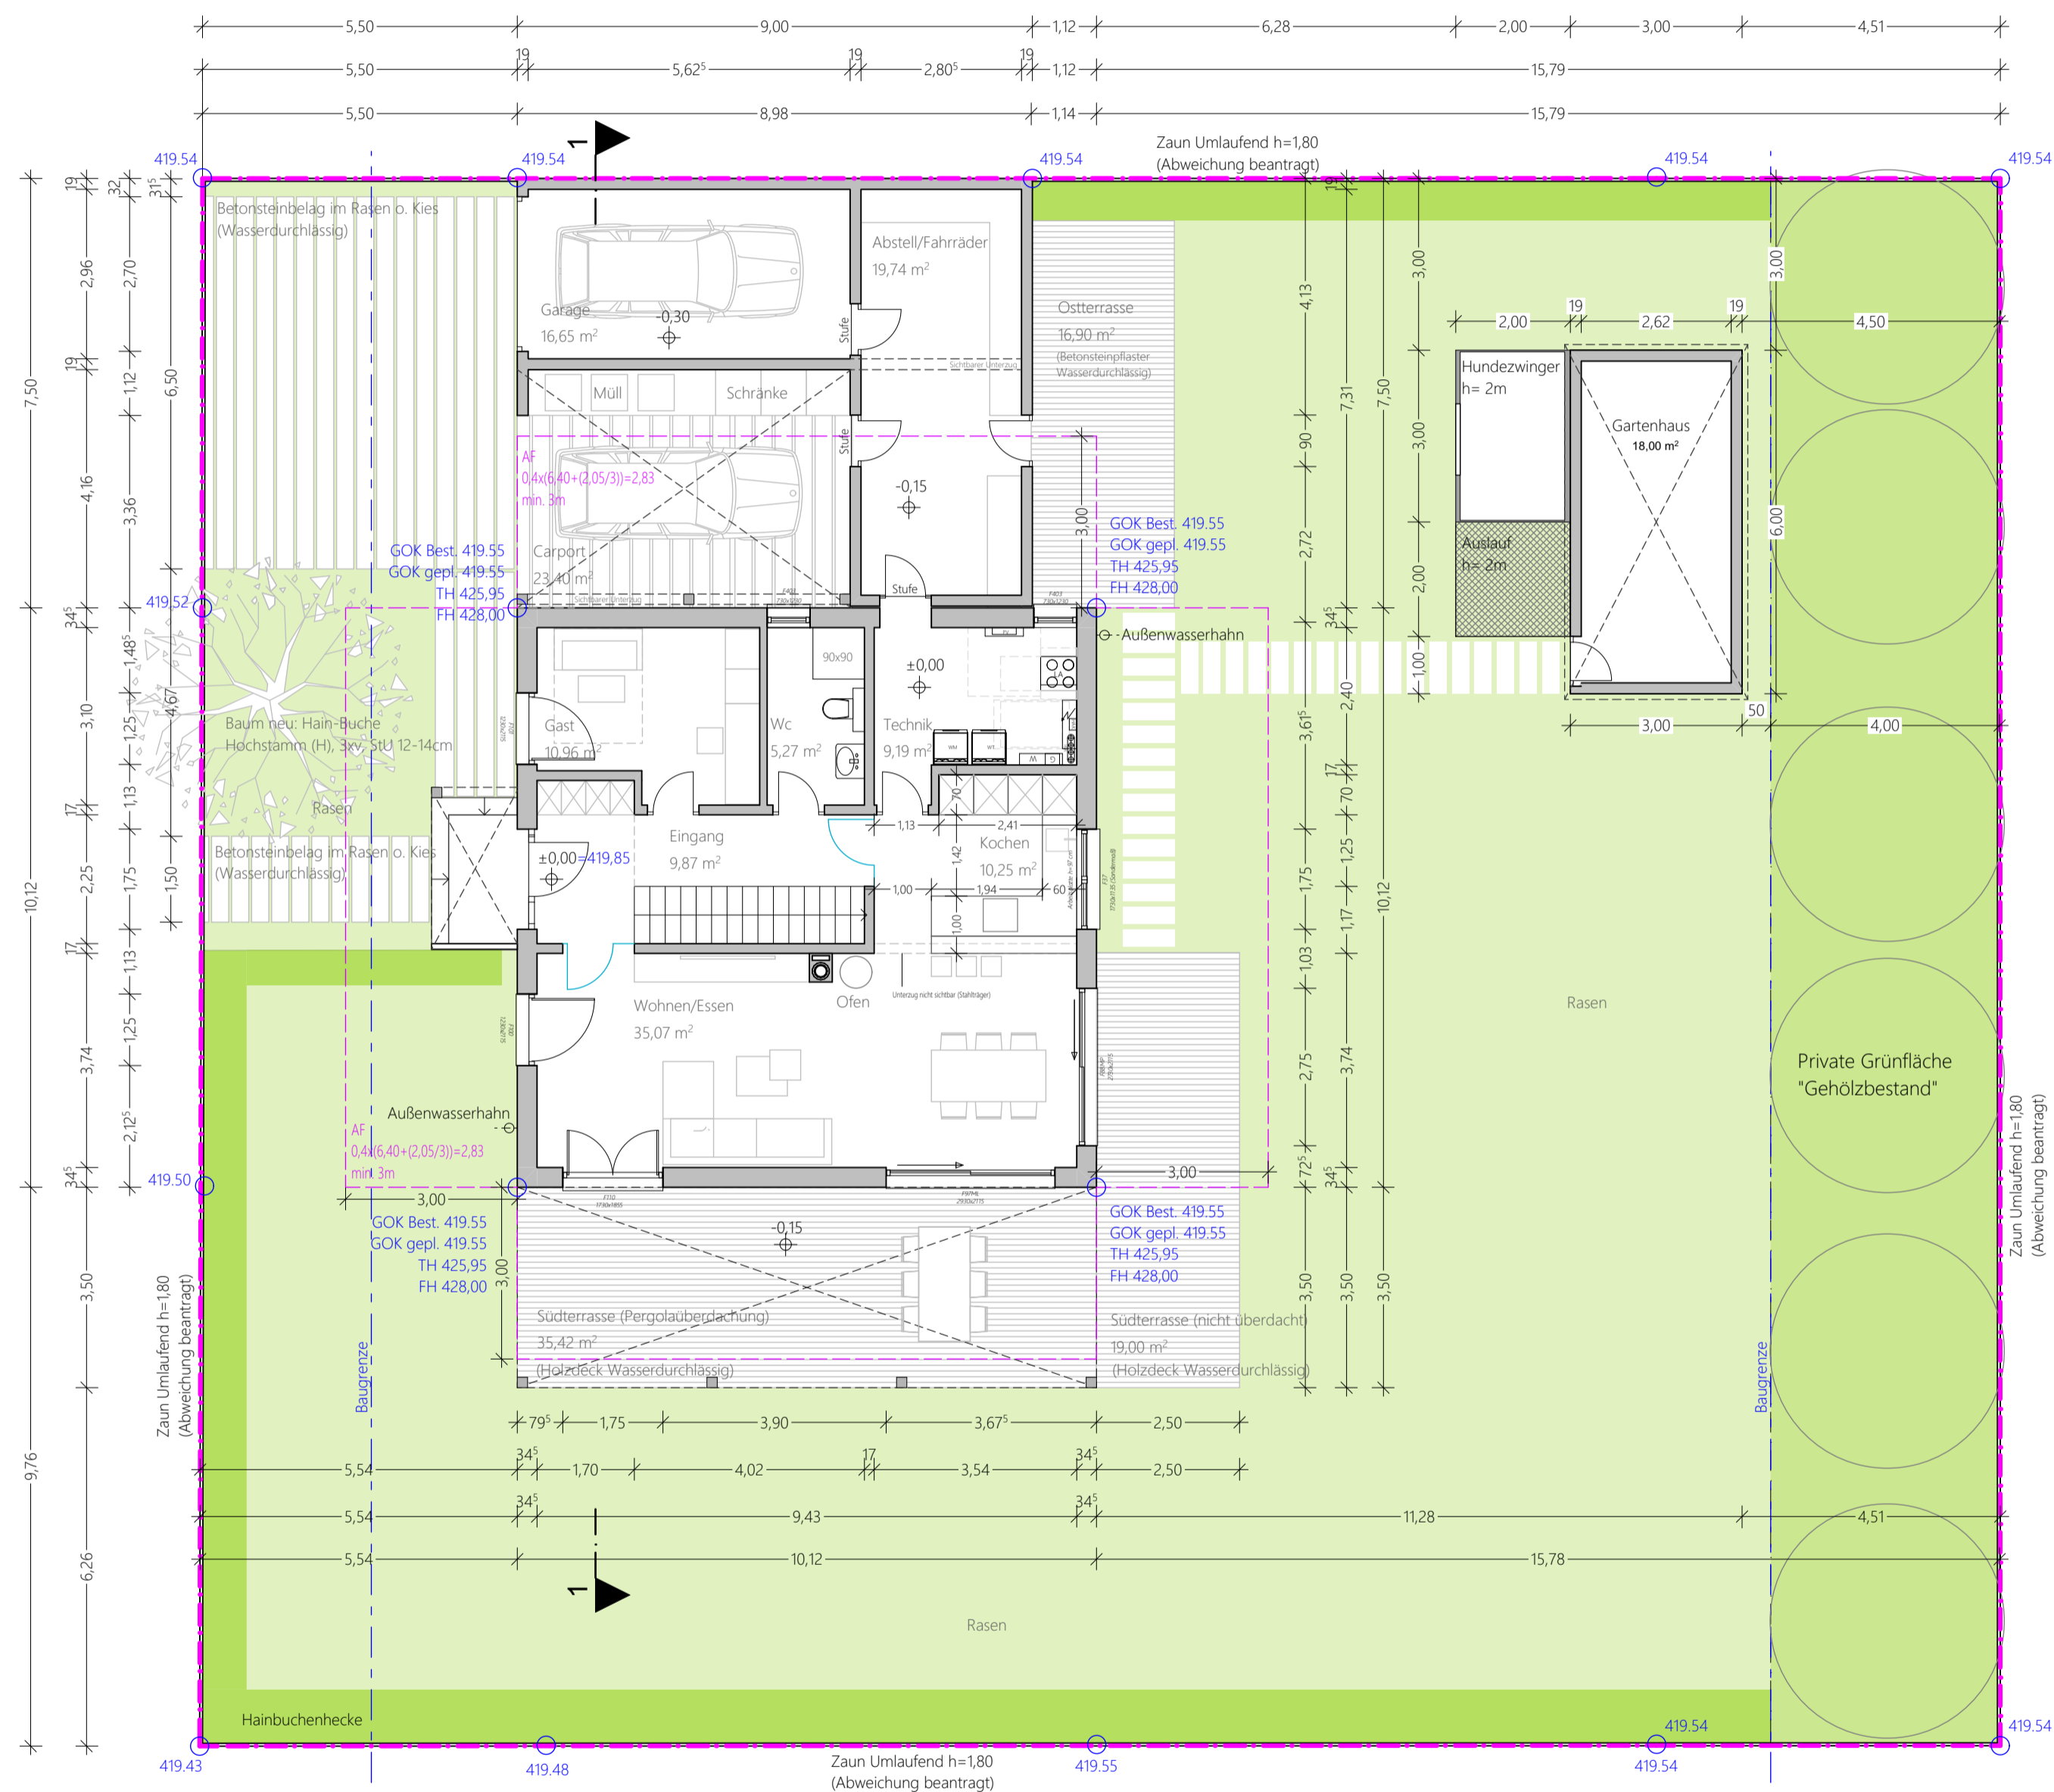


ANSICHT NORD

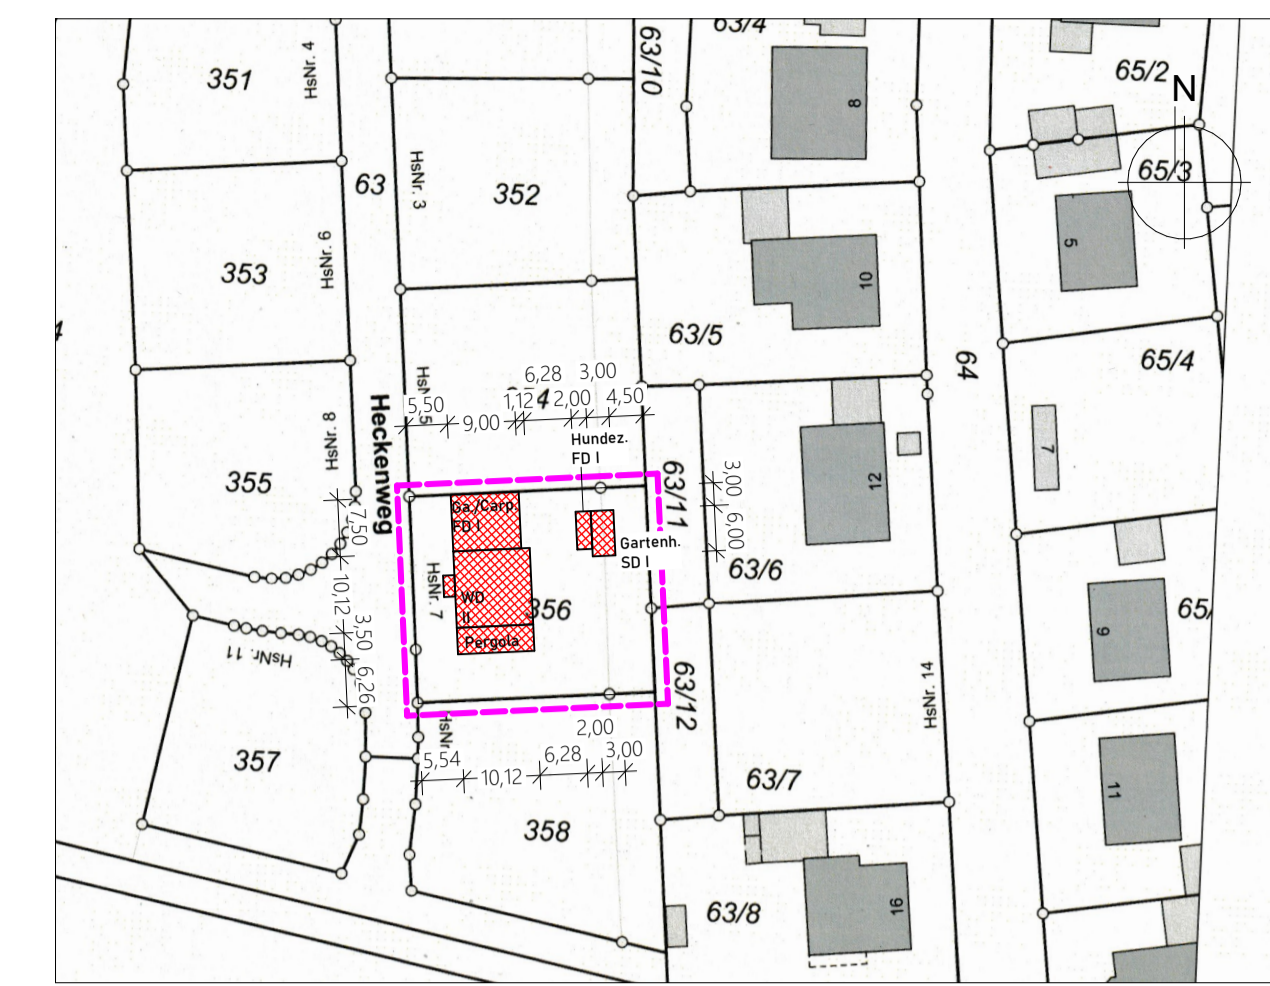


ERDGESCHOSS

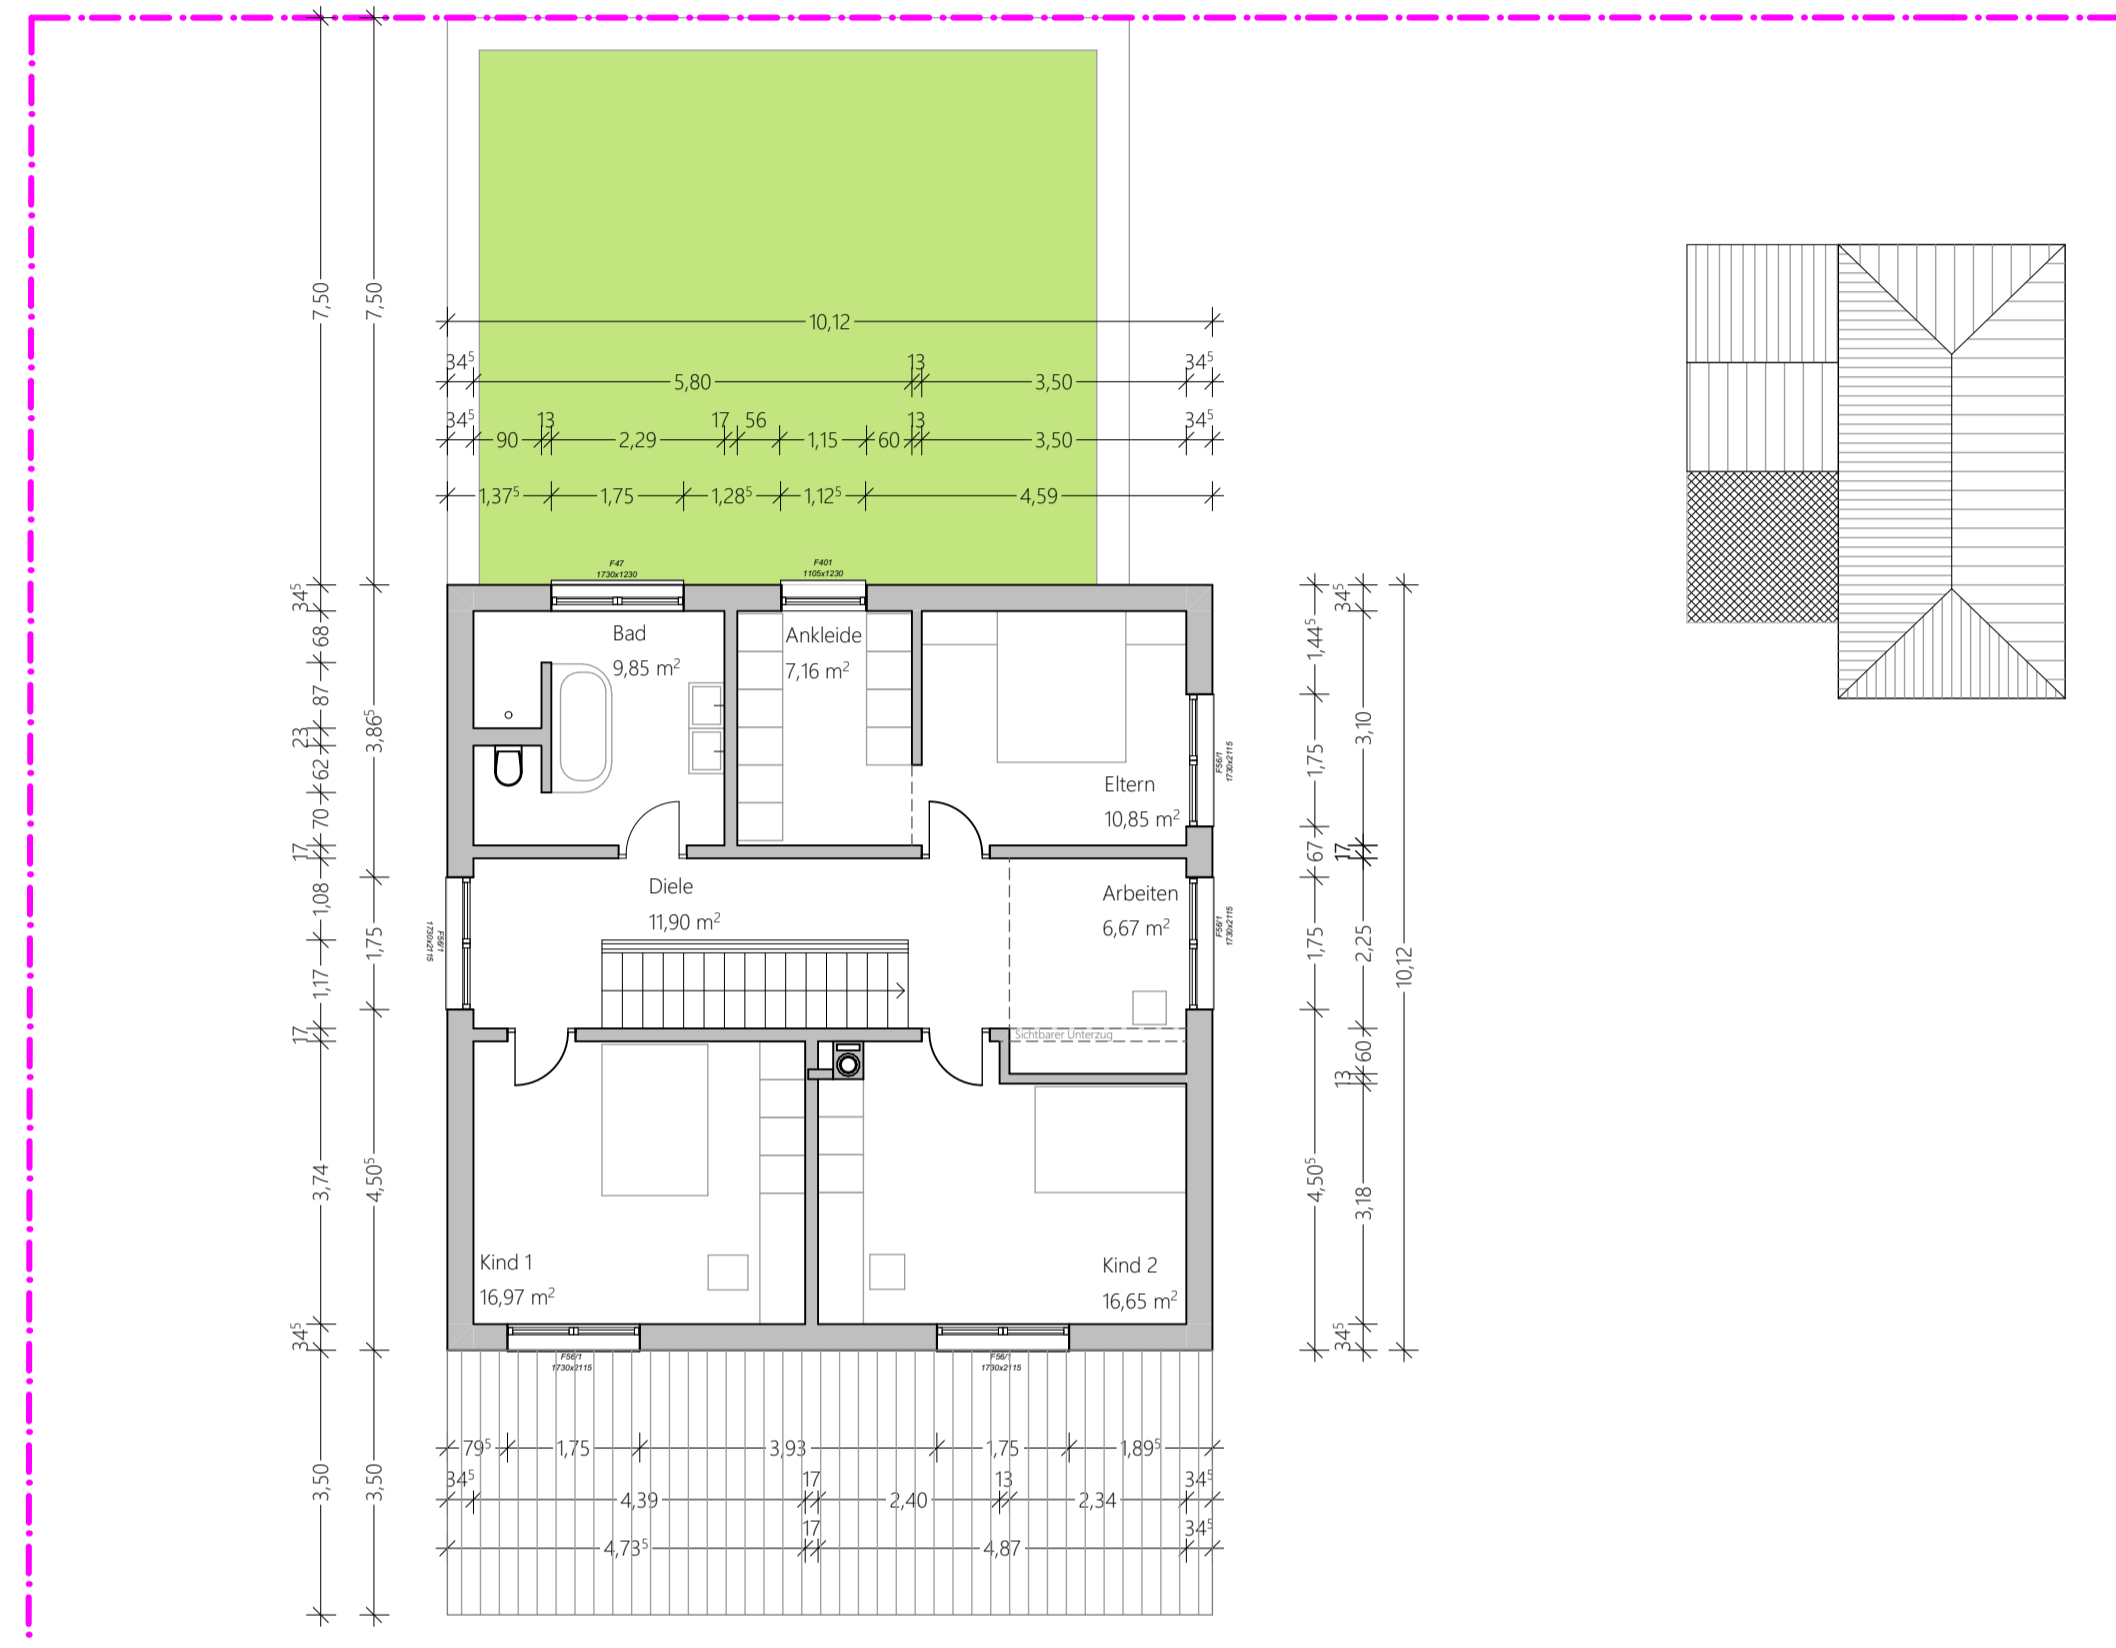

OBERGESCHOSS

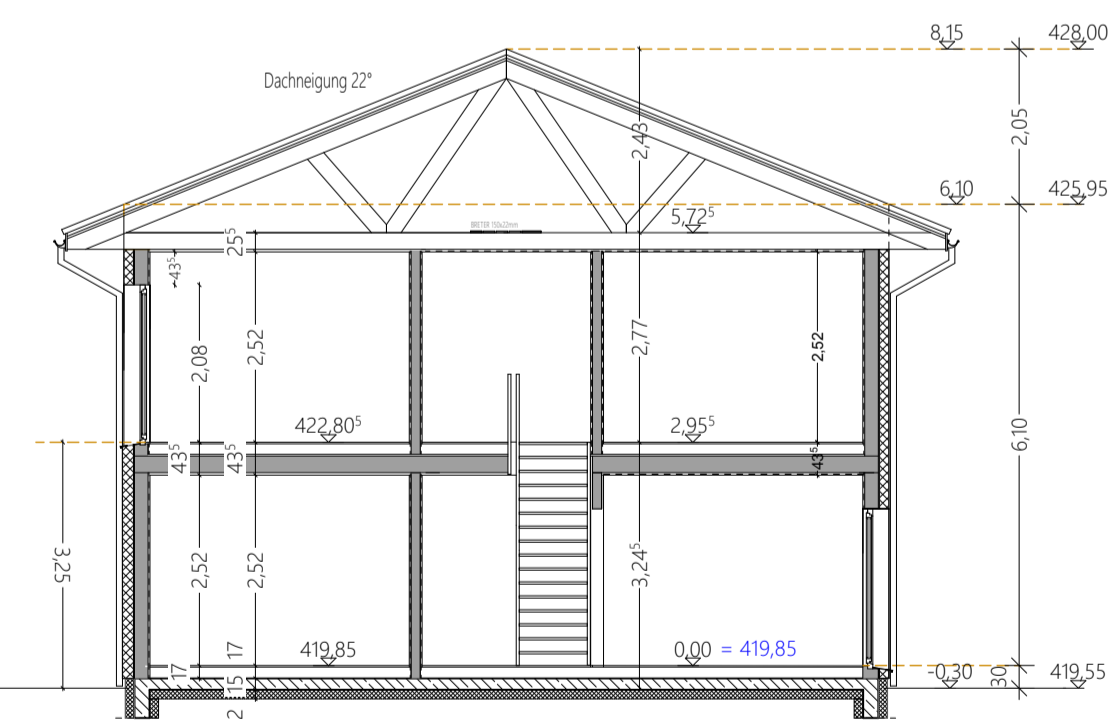

SCHNITT A-A

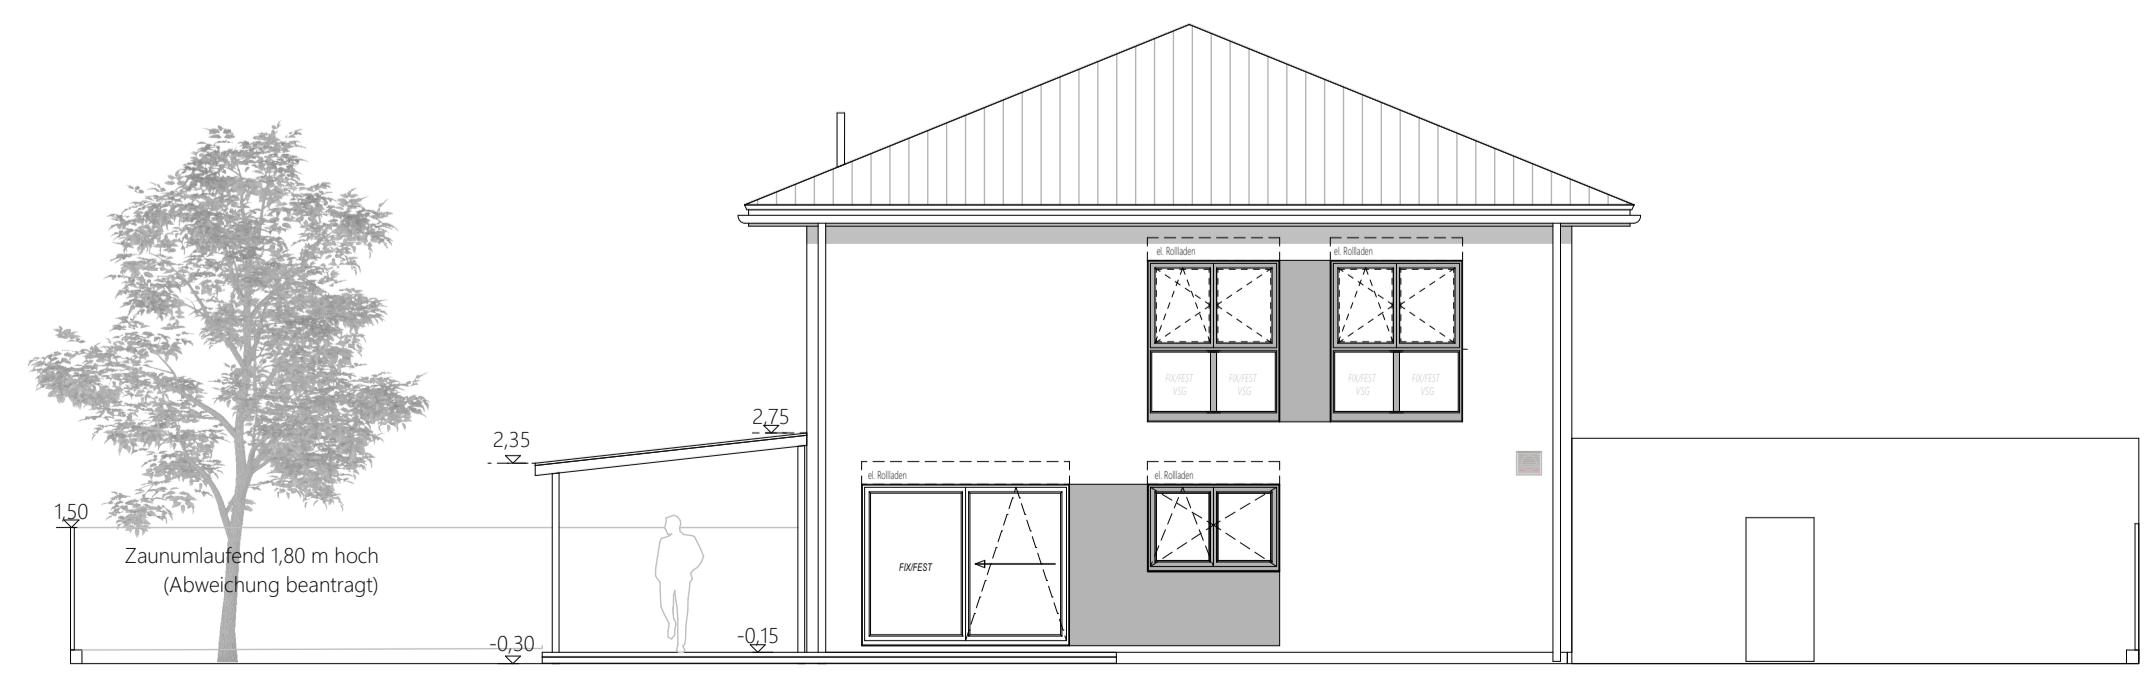

ANSICHT OST



ANSICHT SÜD

25267-DE-KERN PARK 168W

BA 02
Datum: 29.06.2022

86720 Nördlingen

Architekt:

OMEROVIC ARCHITECTEN
Lincolnstraße 6, 86156 Augsburg
Telefon: 0176.20722633
Mail: info@omerovic-architekten.de

